

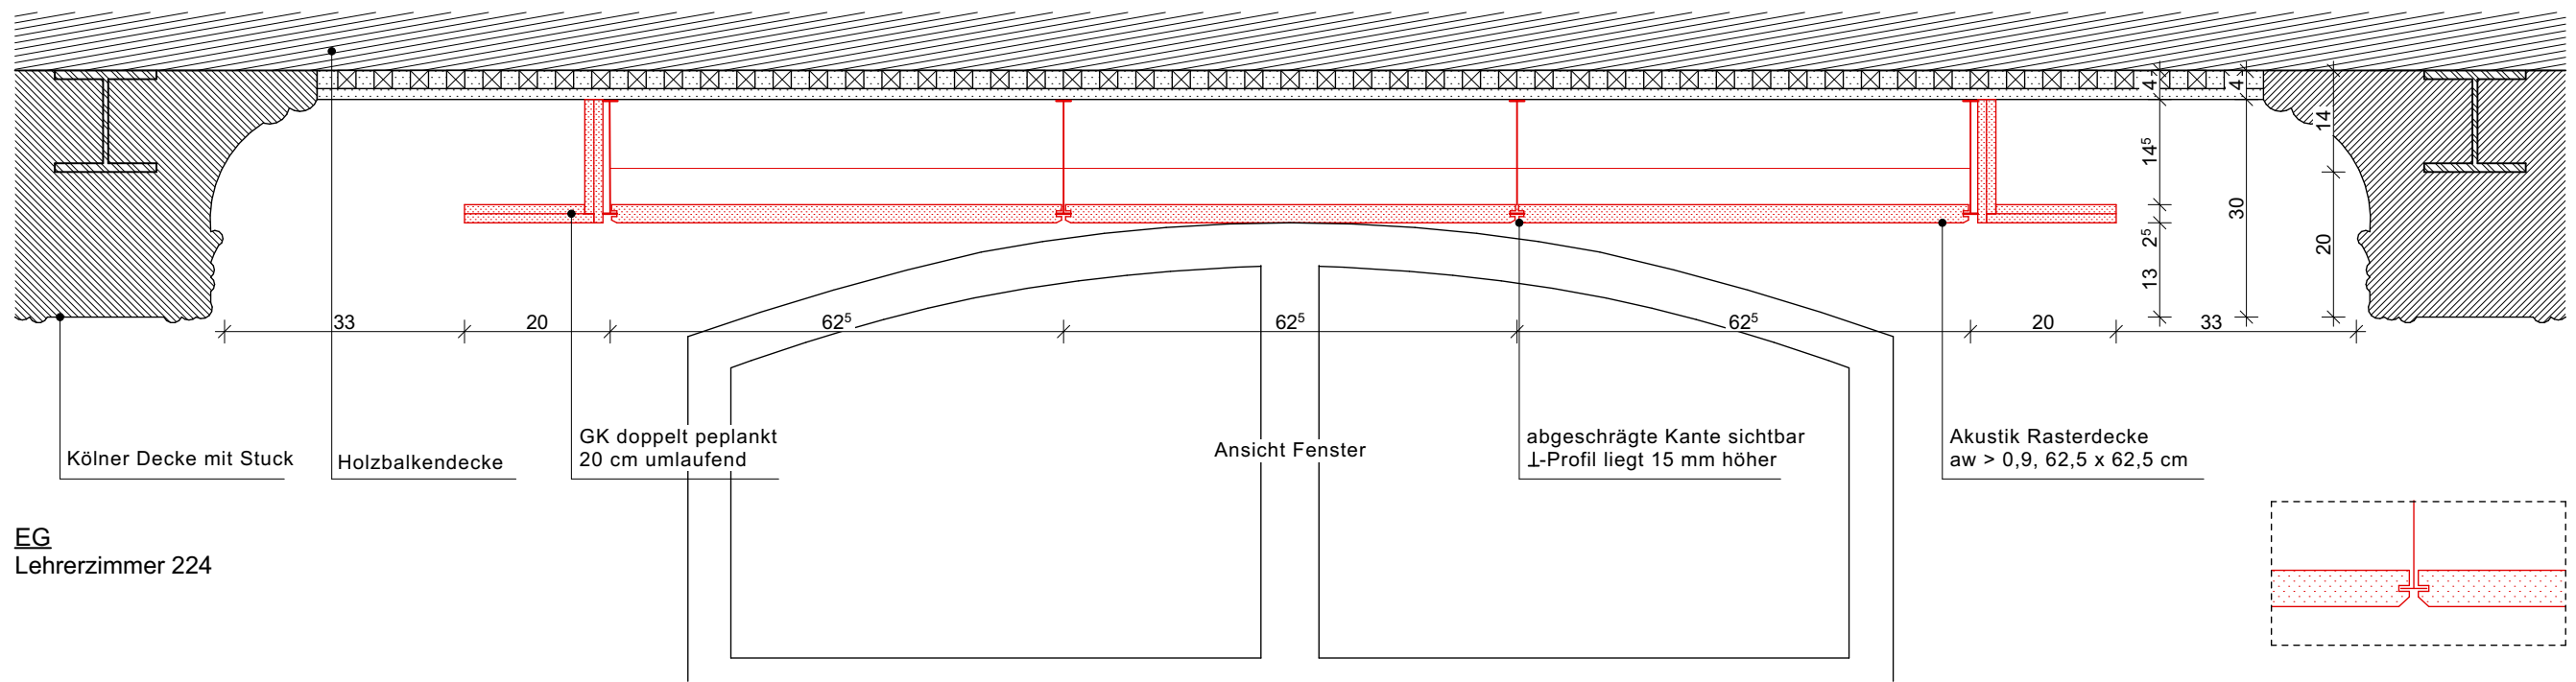


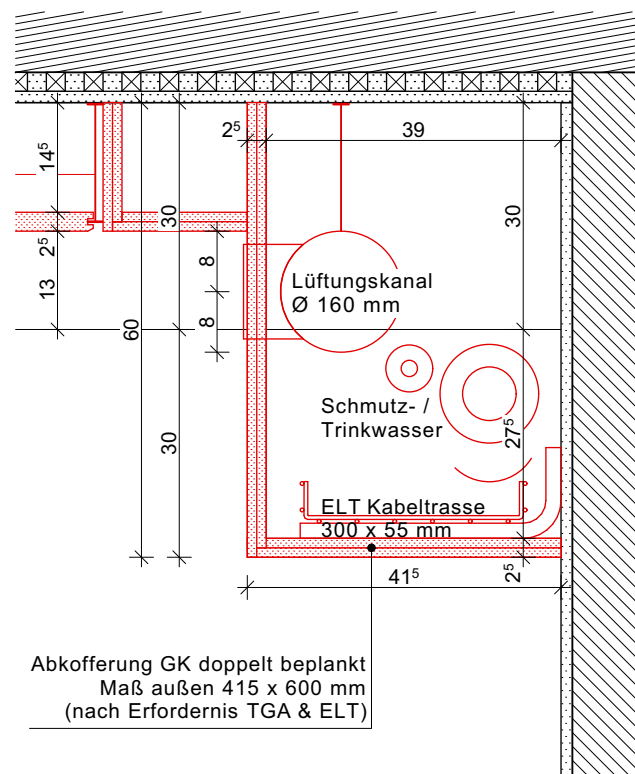


EG
Lehrerzimmer 224

Querschnitt EG M 1.10
Ansicht Richtung Fenster


Systemdetail Plattenkante M 1.5

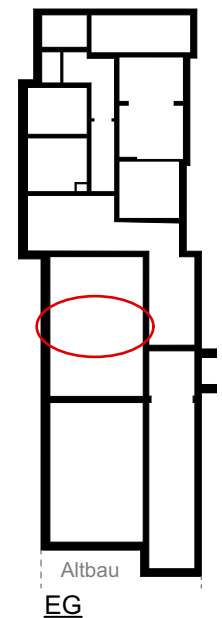

Längsschnitt EG M 1.10
Ausschnitt Abkofferung

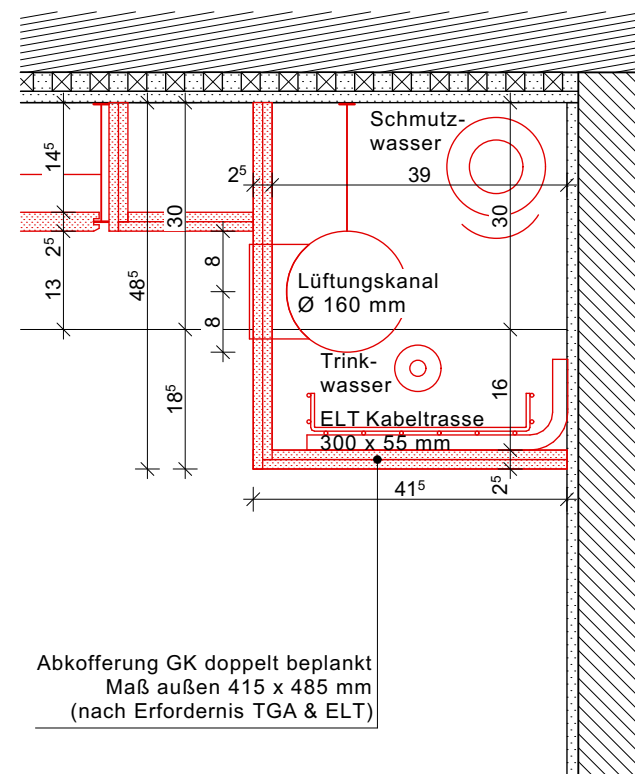


Längsschnitt OG M 1.10
Ausschnitt Abkofferung

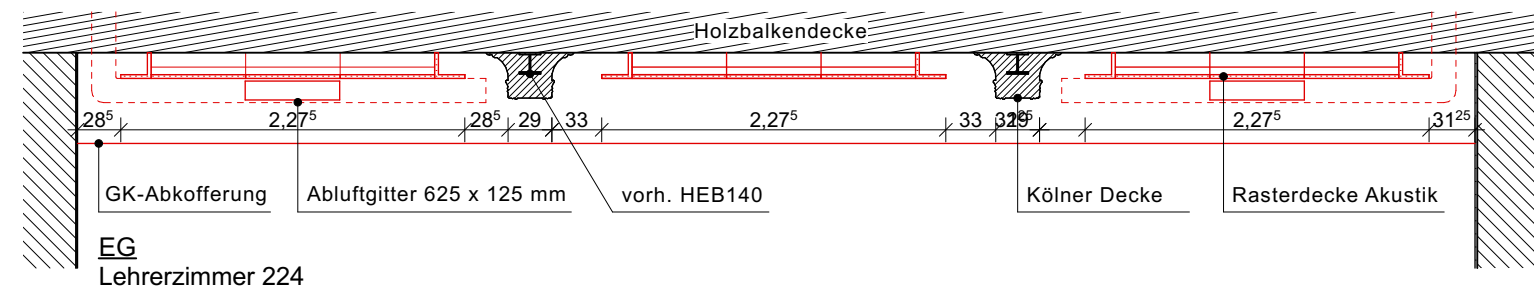

EG
Lehrerzimmer 224

Querschnitt EG M 1.50
Ansicht Richtung Flur

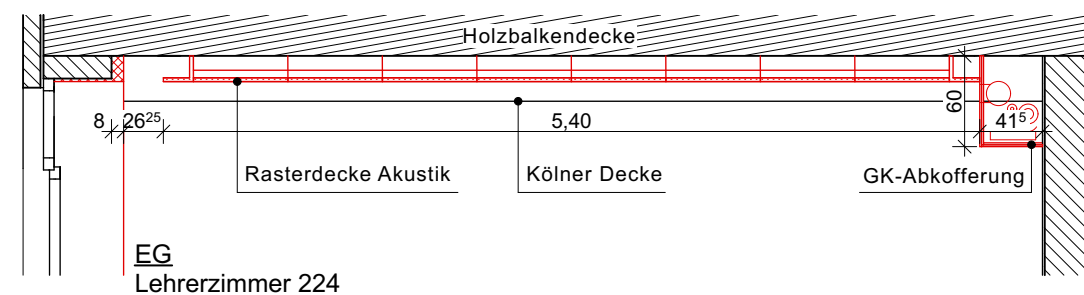

EG
Lehrerzimmer 224

Längsschnitt EG M 1.50

Dechant-Wessing-Schule

Dechant-Wessing-Str. 28, 48231 Warendorf-Hoetmar

Bauherr:
Stadt Warendorf

Der Bürgermeister
Lange Kesselstraße 4-6
48231 Warendorf
Tel: 02581 - 54 0
Fax: 02581 - 54 2900
E-Mail: stadt@warendorf.de

Architekt:

Ausgang an:
Bauherr, Bauphysik, TGA, ELT,
Denkmalamt, Bauordnungsamt
Statik

Freigabe von:
Bauphysik

Datum:
14.04.2026

23.04.2026

Datum:
21.04.2026

Planinhalt: **Detail 7 Akustikdecke Klassenraum Denkmal**

Planungsstand: 05_Ausführungsplanung
Maßstab / Größe: 1:10, 1:5, 1:50, 1:500 / DIN A3
Blatt Nr.: 60_DWS_05_AR_8.07_DE 7
Datum: 04.08.2026
Planersteller:in mb / ls