


Altbau

UG

Erdgeschoss
Flur 02 / Kopierer

OKFFB
+0.58

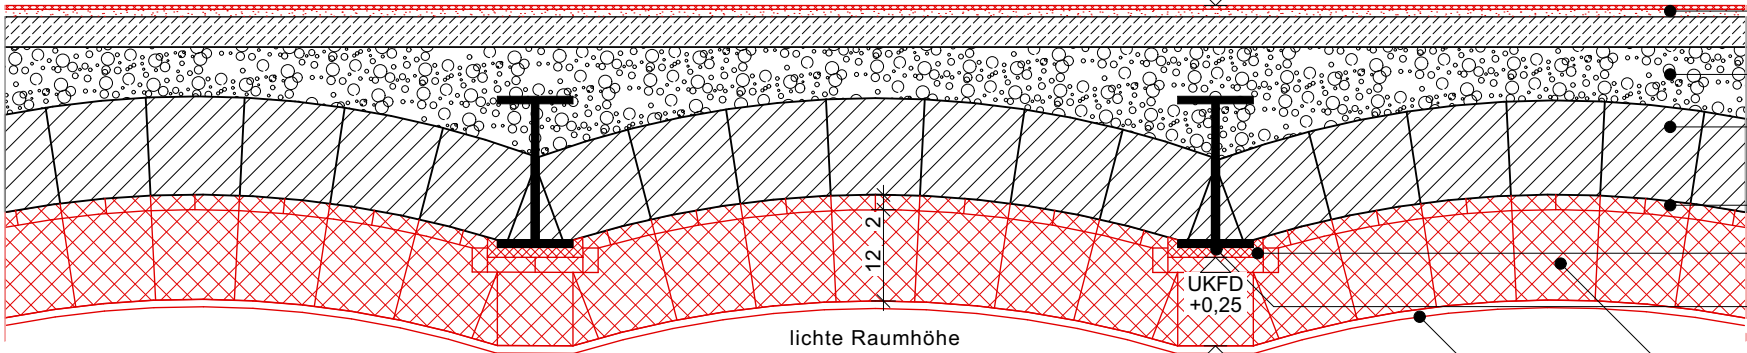

lichte Raumhöhe
1,64 - 1,76 m

UKFD
+0.25

UKFD
+0.13

Untergeschoss
Keller 120

Systemschnitt

- Neu: Oberboden austauschen
- Bestand: Schüttung
- Bestand: Kappendecke
- 20 mm Silikatdämmung, A1, zB. Laibungsdämmplatten, alle Flächen
- Stahlträger unterseitig mit Silikat verkleidet, R90/F90 12,5 mm, nach Zulassung, A1
- Flansch entrostet, 2x Grundierung, 2x Rostschutz
- 20 + 140 mm Silikatdämmung, A1
- Systeminnenputz

Dechant-Wessing-Schule

Dechant-Wessing-Str. 28, 48231 Warendorf-Hoetmar

Bauherr:
Stadt Warendorf

Der Bürgermeister
Lange Kesselstraße 4-6
48231 Warendorf
Tel: 02581 - 54 0
Fax: 02581 - 54 2900
E-Mail: stadt@warendorf.de

Architekt:

Ausgang an:
Bauherr, Bauphysik, TGA, ELT,
Denkmalamt, Bauordnungsamt
Statik

Freigabe von:
Bauphysik

Datum:
14.04.2026
23.04.2026

Datum:
21.04.2026

Planinhalt: Detail 08 Schnitt Kappendecke ü. UG

Planungsstand: 05_Ausführungsplanung
Maßstab / Größe: 1:10, 1:500 / DIN A3
Blatt Nr.: 60_DWS_05_AR_8.08_DE 08
Datum: 29.06.2026
Planersteller:in mb / ls