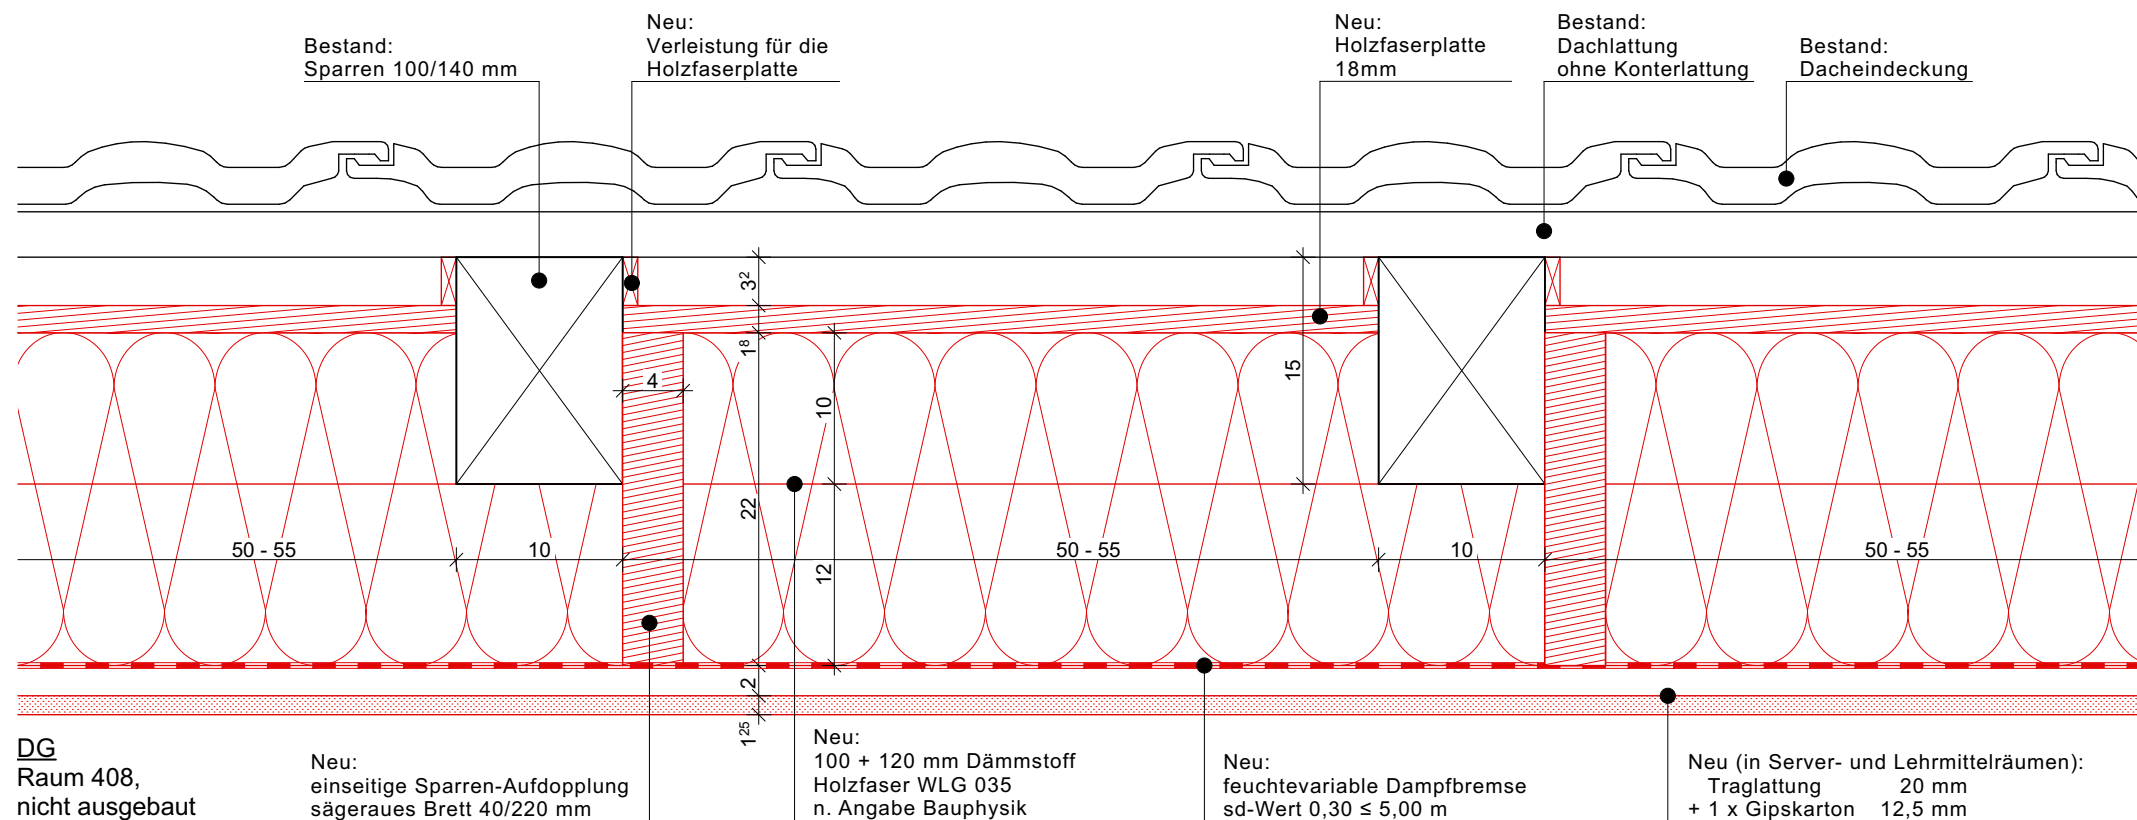


Dechant-Wessing-Schule Dechant-Wessing-Str. 28, 48231 Warendorf-Hoetmar	Bauherr: Stadt Warendorf	Architekt:	Ausgang an: Bauherr, Bauphysik, TGA, ELT, Denkmalamt, Bauordnungsamt Statik	Datum: 14.04.2026	Planinhalt: Detail 09 Innendämmung Dachstuhl	
	Der Bürgermeister Lange Kesselstraße 4-6 48231 Warendorf Tel: 02581 - 54 0 Fax: 02581 - 54 2900 E-Mail: stadt@warendorf.de		Freigabe von: Bauphysik	Datum: 23.04.2026		Planungsstand: 05_Ausführungsplanung
	Maßstab / Größe: 1:5, 1:500 / DIN A3					
	Blatt Nr.: 60_DWS_05_AR_8.09_DE 09					
	Datum: 29.06.2026					
Planersteller:in mb / ls						