


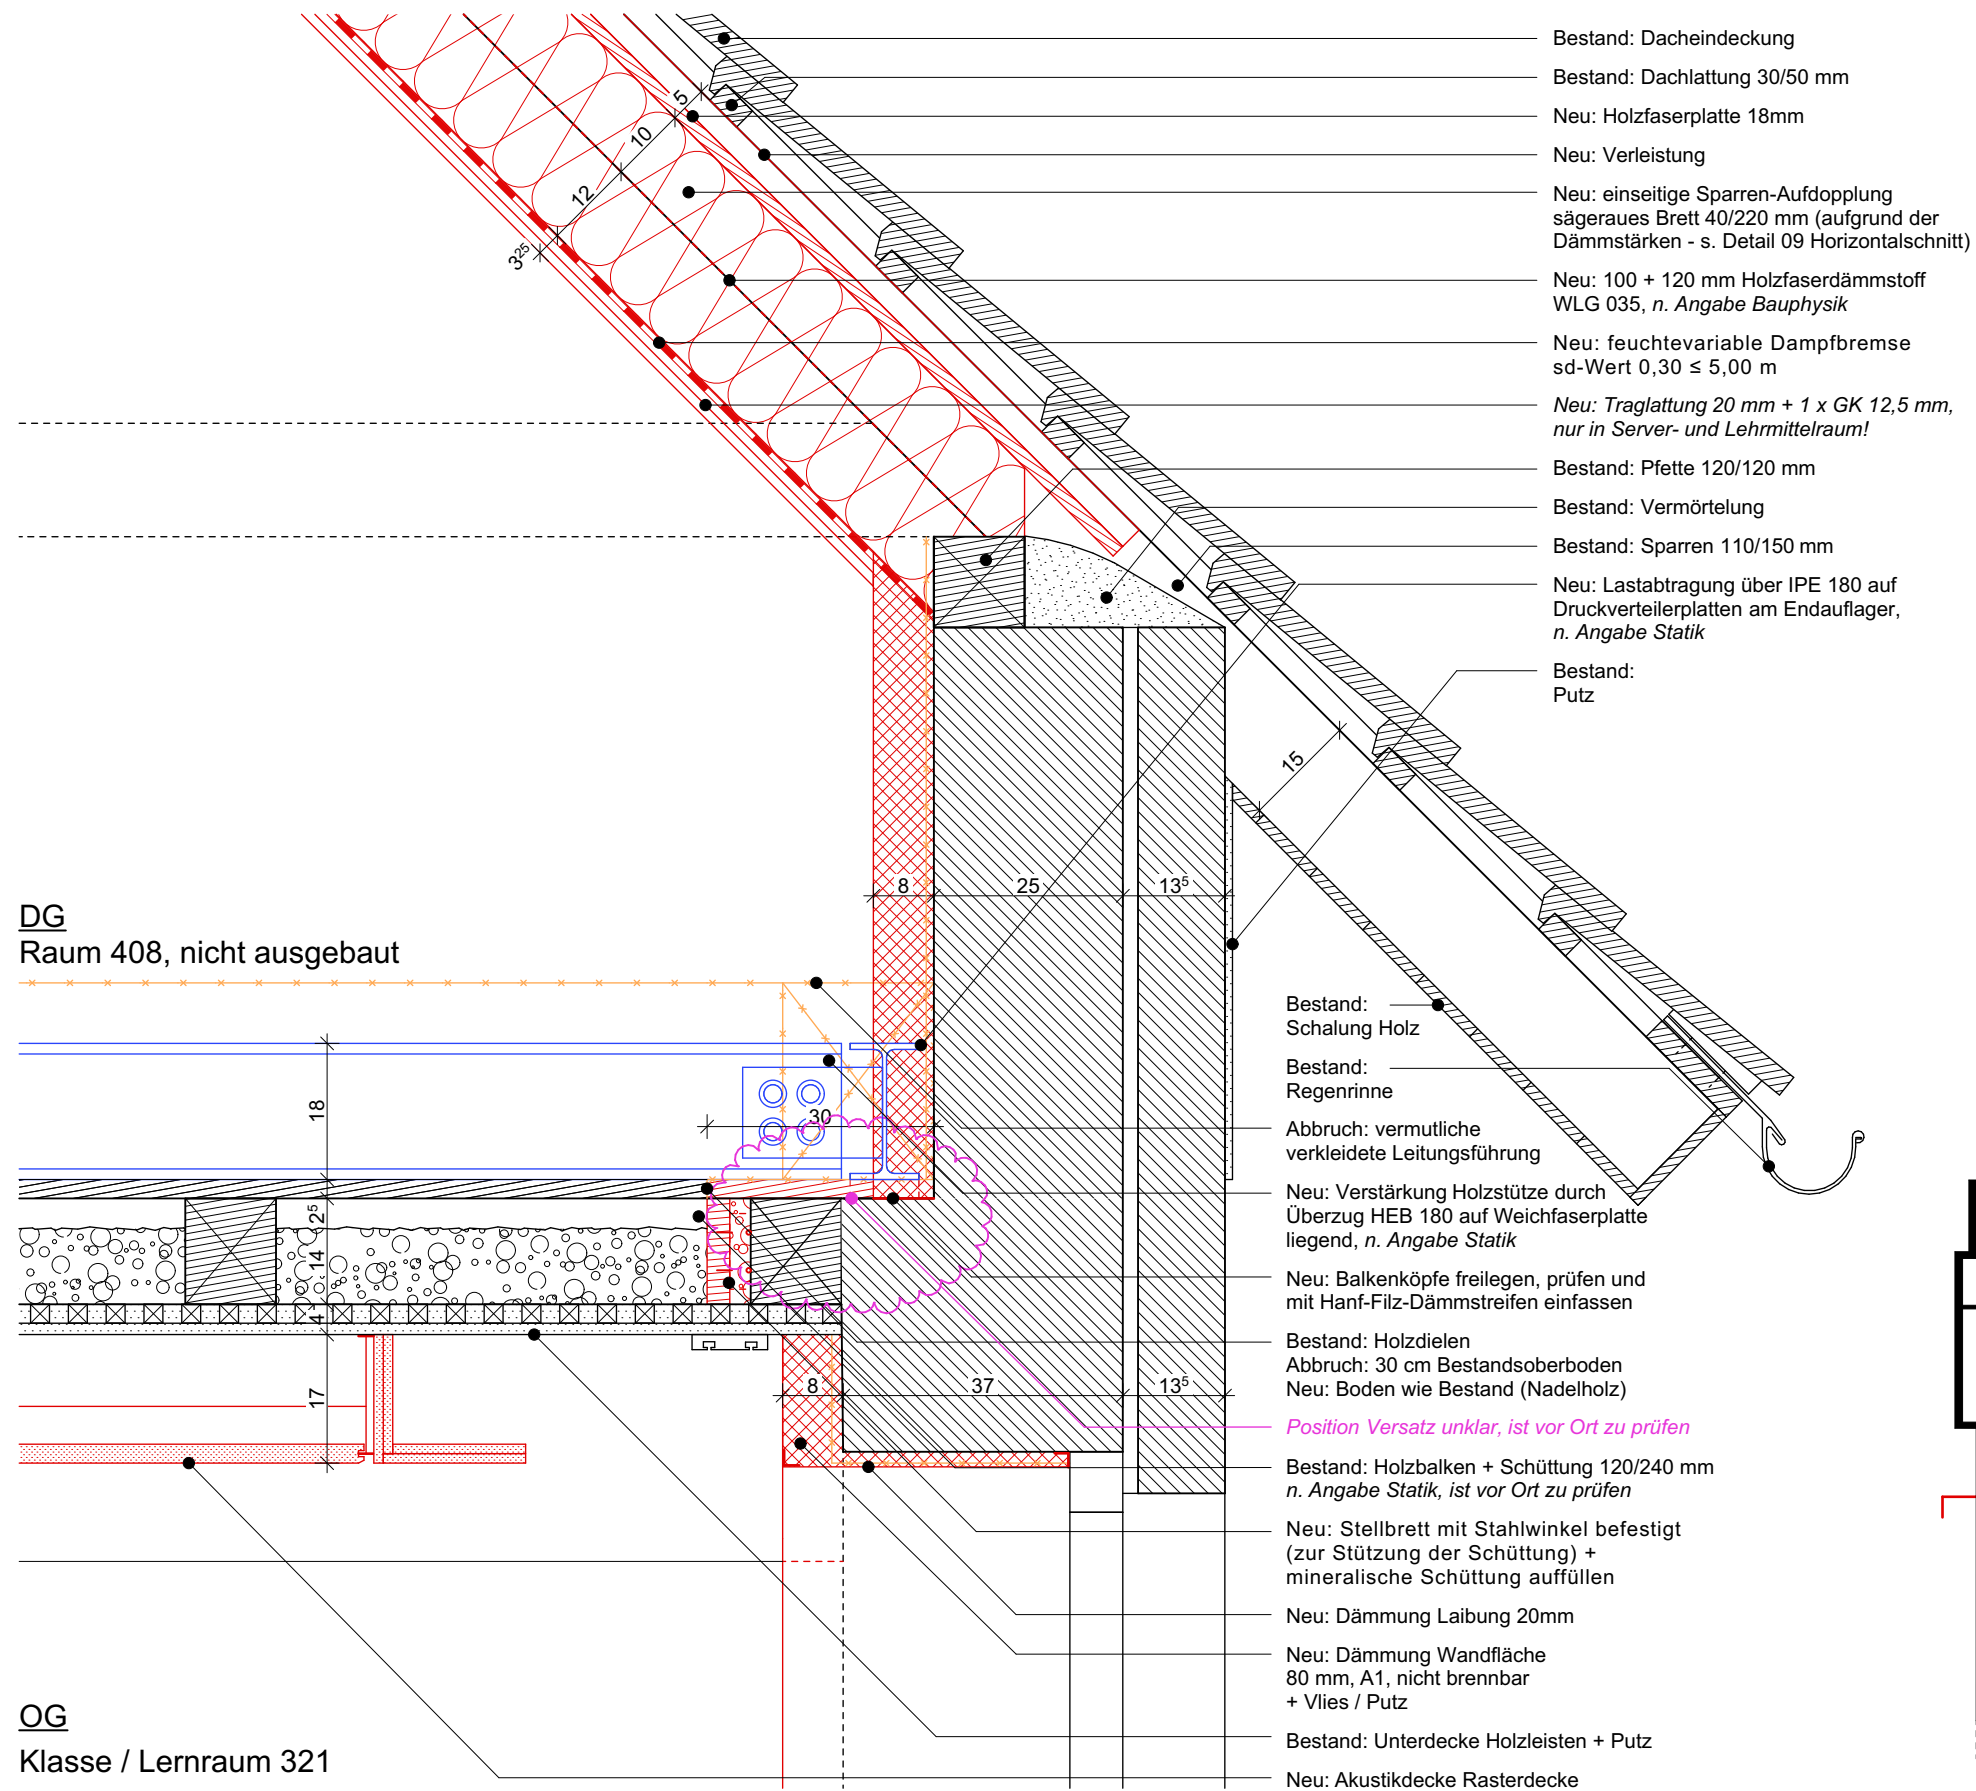

Dechant-Wessing-Schule

Dechant-Wessing-Str. 28, 48231 Warendorf-Hoetmar

Bauherr:
Stadt Warendorf

Der Bürgermeister
Lange Kesselstraße 4-6
48231 Warendorf
Tel: 02581 - 54 0
Fax: 02581 - 54 2900
E-Mail: stadt@warendorf.de

Architekt:

Ausgang an:

Bauherr, Bauphysik, TGA, ELT,
Denkmalamt, Bauordnungsamt
Statik

Freigabe von:

Bauphysik

Datum:

14.04.2026

23.04.2026

Datum:

21.04.2026

Planinhalt:

Detail 10 Innendämmung Traufpunkt
+ Balkenverstärkung

Planungsstand:

05_Ausführungsplanung

Maßstab / Größe:

1:10, 1:500 / DIN A3

Blatt Nr.:

60_DWS_05_AR_8.10_DE 10

Datum:

29.06.2026

Planersteller:in

mb / ls