


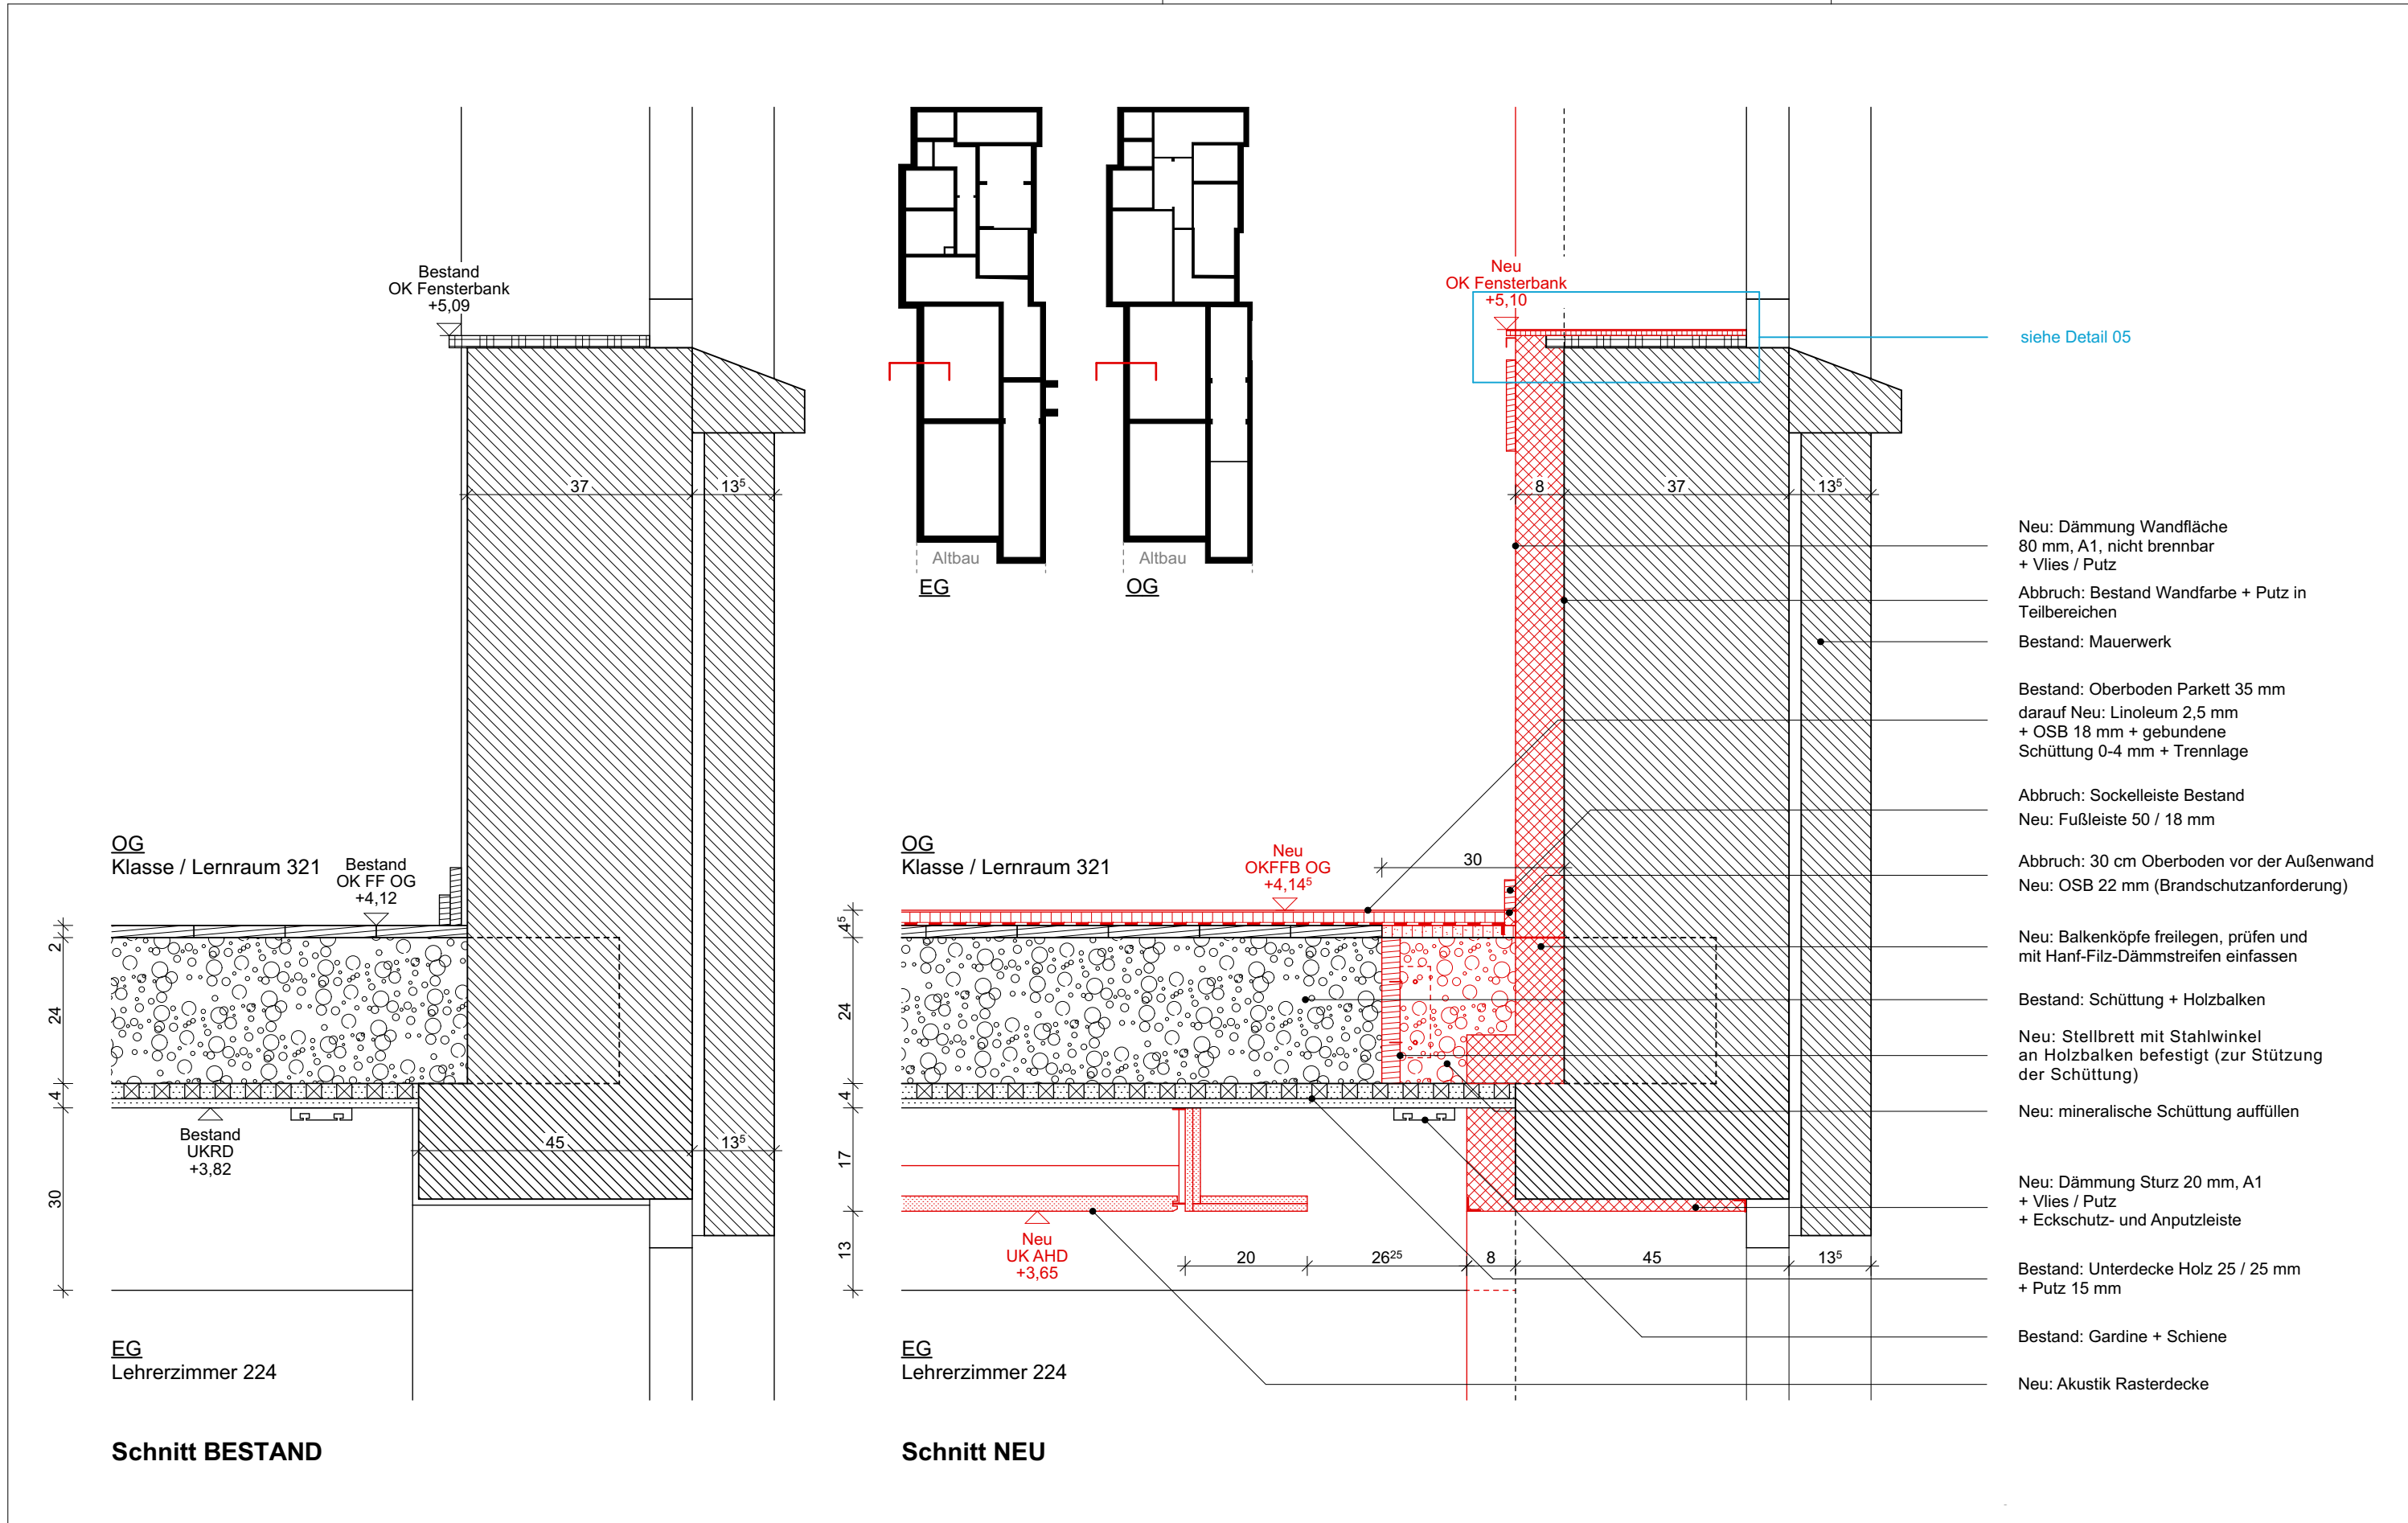

Dechant-Wessing-Schule Dechant-Wessing-Str. 28, 48231 Warendorf-Hoetmar	Bauherr: Stadt Warendorf Der Bürgermeister Lange Kesselstraße 4-6 48231 Warendorf Tel: 02581 - 54 0 Fax: 02581 - 54 2900 E-Mail: stadt@warendorf.de	Architekt:	Ausgang an:	Datum:	Planinhalt:	Detail 12 Innendämmung Bodenöffnung
					Planungsstand:	05_Ausführungsplanung
			Freigabe von:	Datum:	Maßstab / Größe:	1:10, 1:500 / DIN A3
					Blatt Nr.:	60_DWS_05_AR_8.12_DE 12
					Datum:	29.06.2026
					Planersteller:in	mb / ls