



OG
Treppenhaus 01

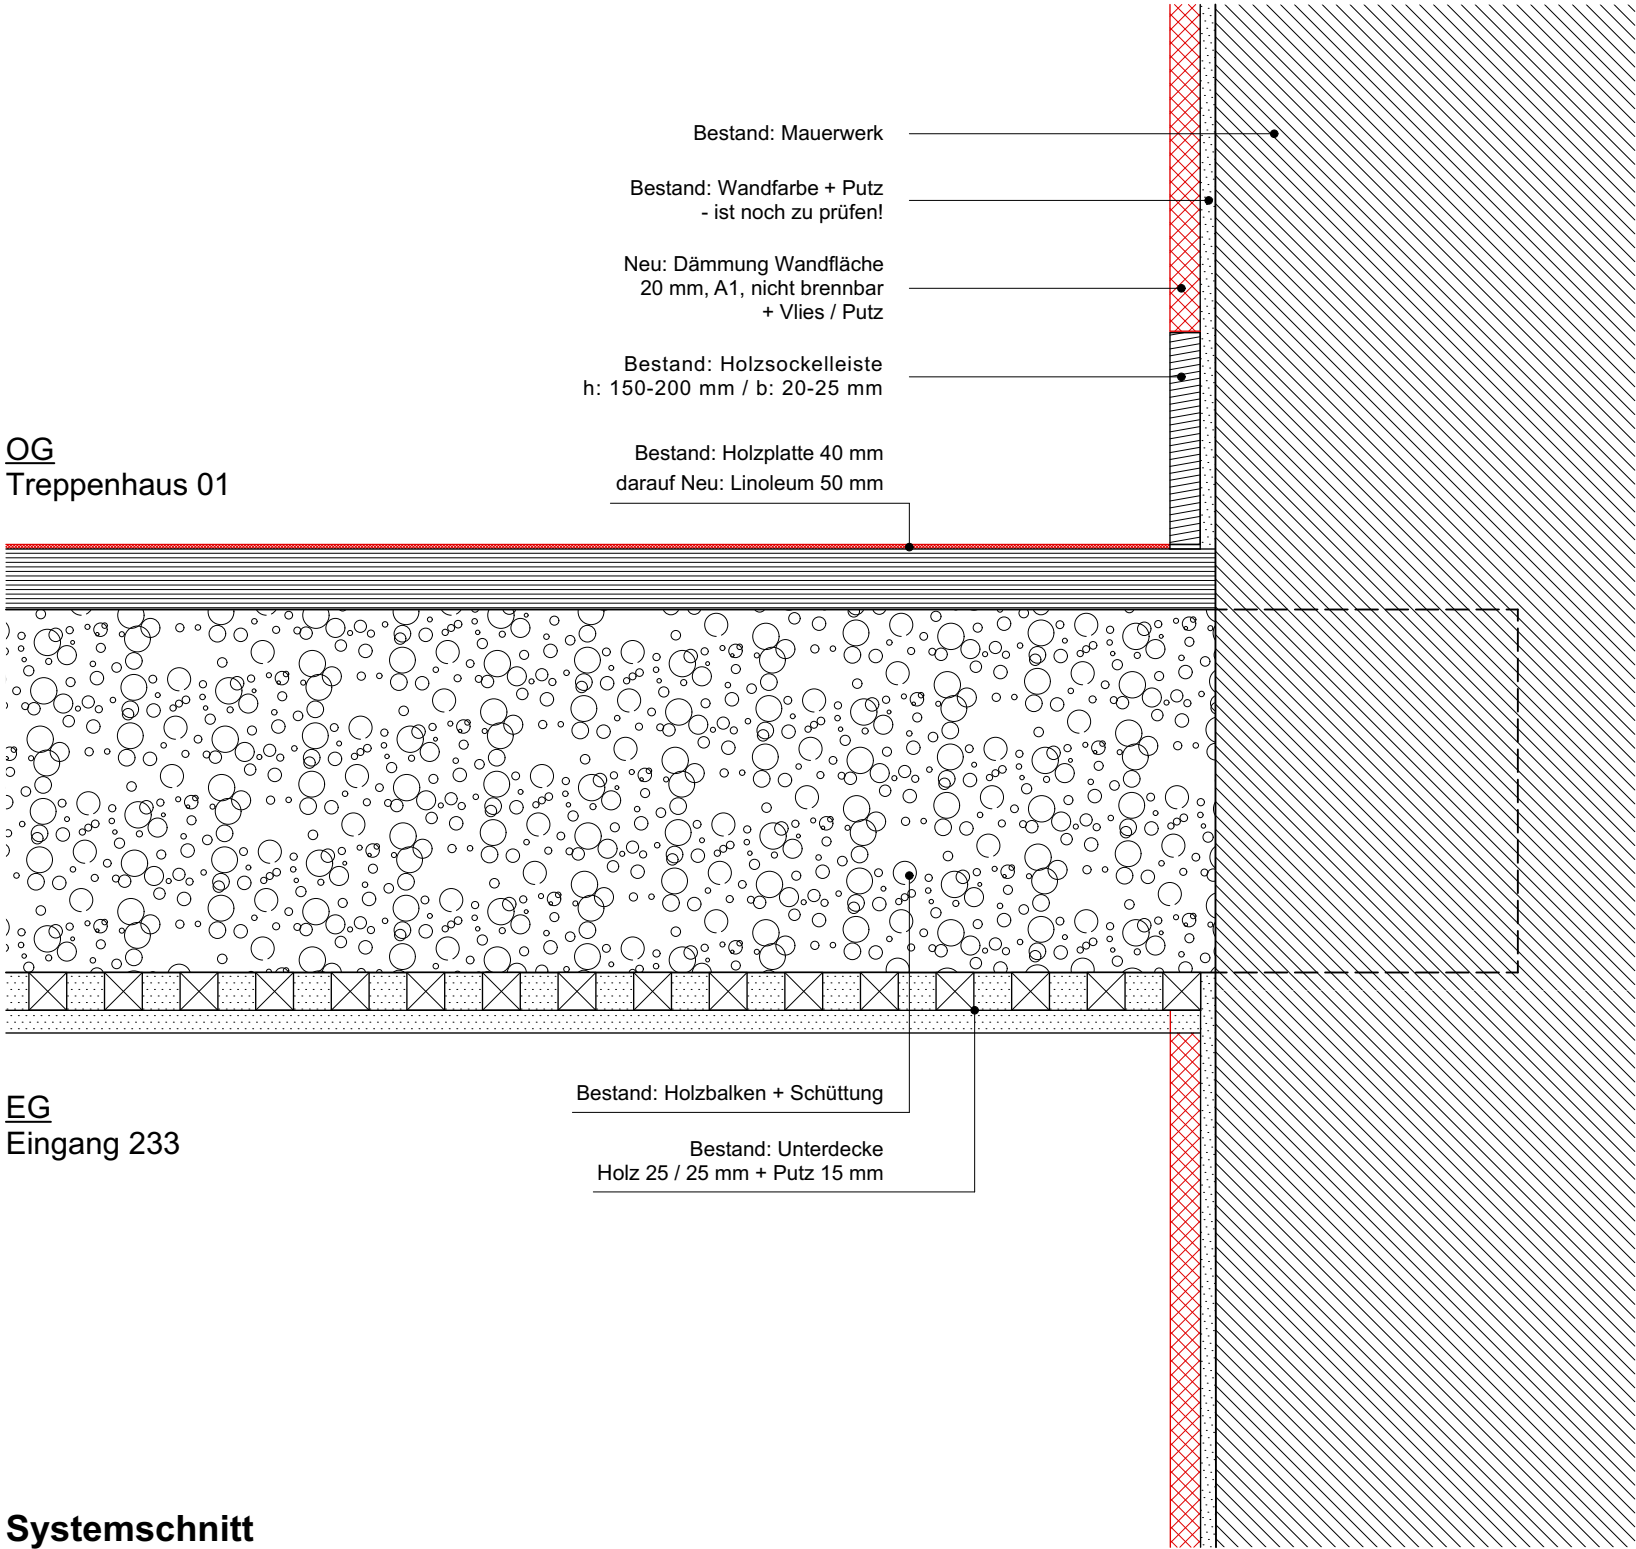

EG
Eingang 233

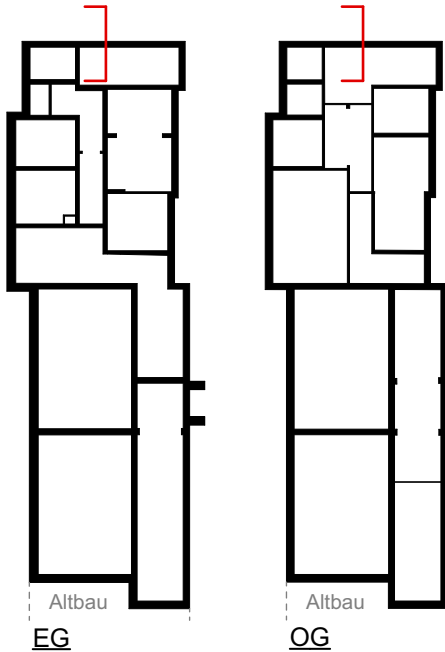

Systemschnitt

Dechant-Wessing-Schule Dechant-Wessing-Str. 28, 48231 Warendorf-Hoetmar	Bauherr: Stadt Warendorf Der Bürgermeister Lange Kesselstraße 4-6 48231 Warendorf Tel: 02581 - 54 0 Fax: 02581 - 54 2900 E-Mail: stadt@warendorf.de	Architekt:	Ausgang an:	Datum:	Planinhalt: Detail 13 Innendämmung Treppenhaus
			Freigabe von:	Datum:	Planungsstand: 05_Ausführungsplanung
					Maßstab / Größe: 1:5, 1:500 / DIN A3 Blatt Nr.: 60_DWS_05_AR_8.13_DE 13 Datum: 29.06.2026 Planersteller:in mb / ls