


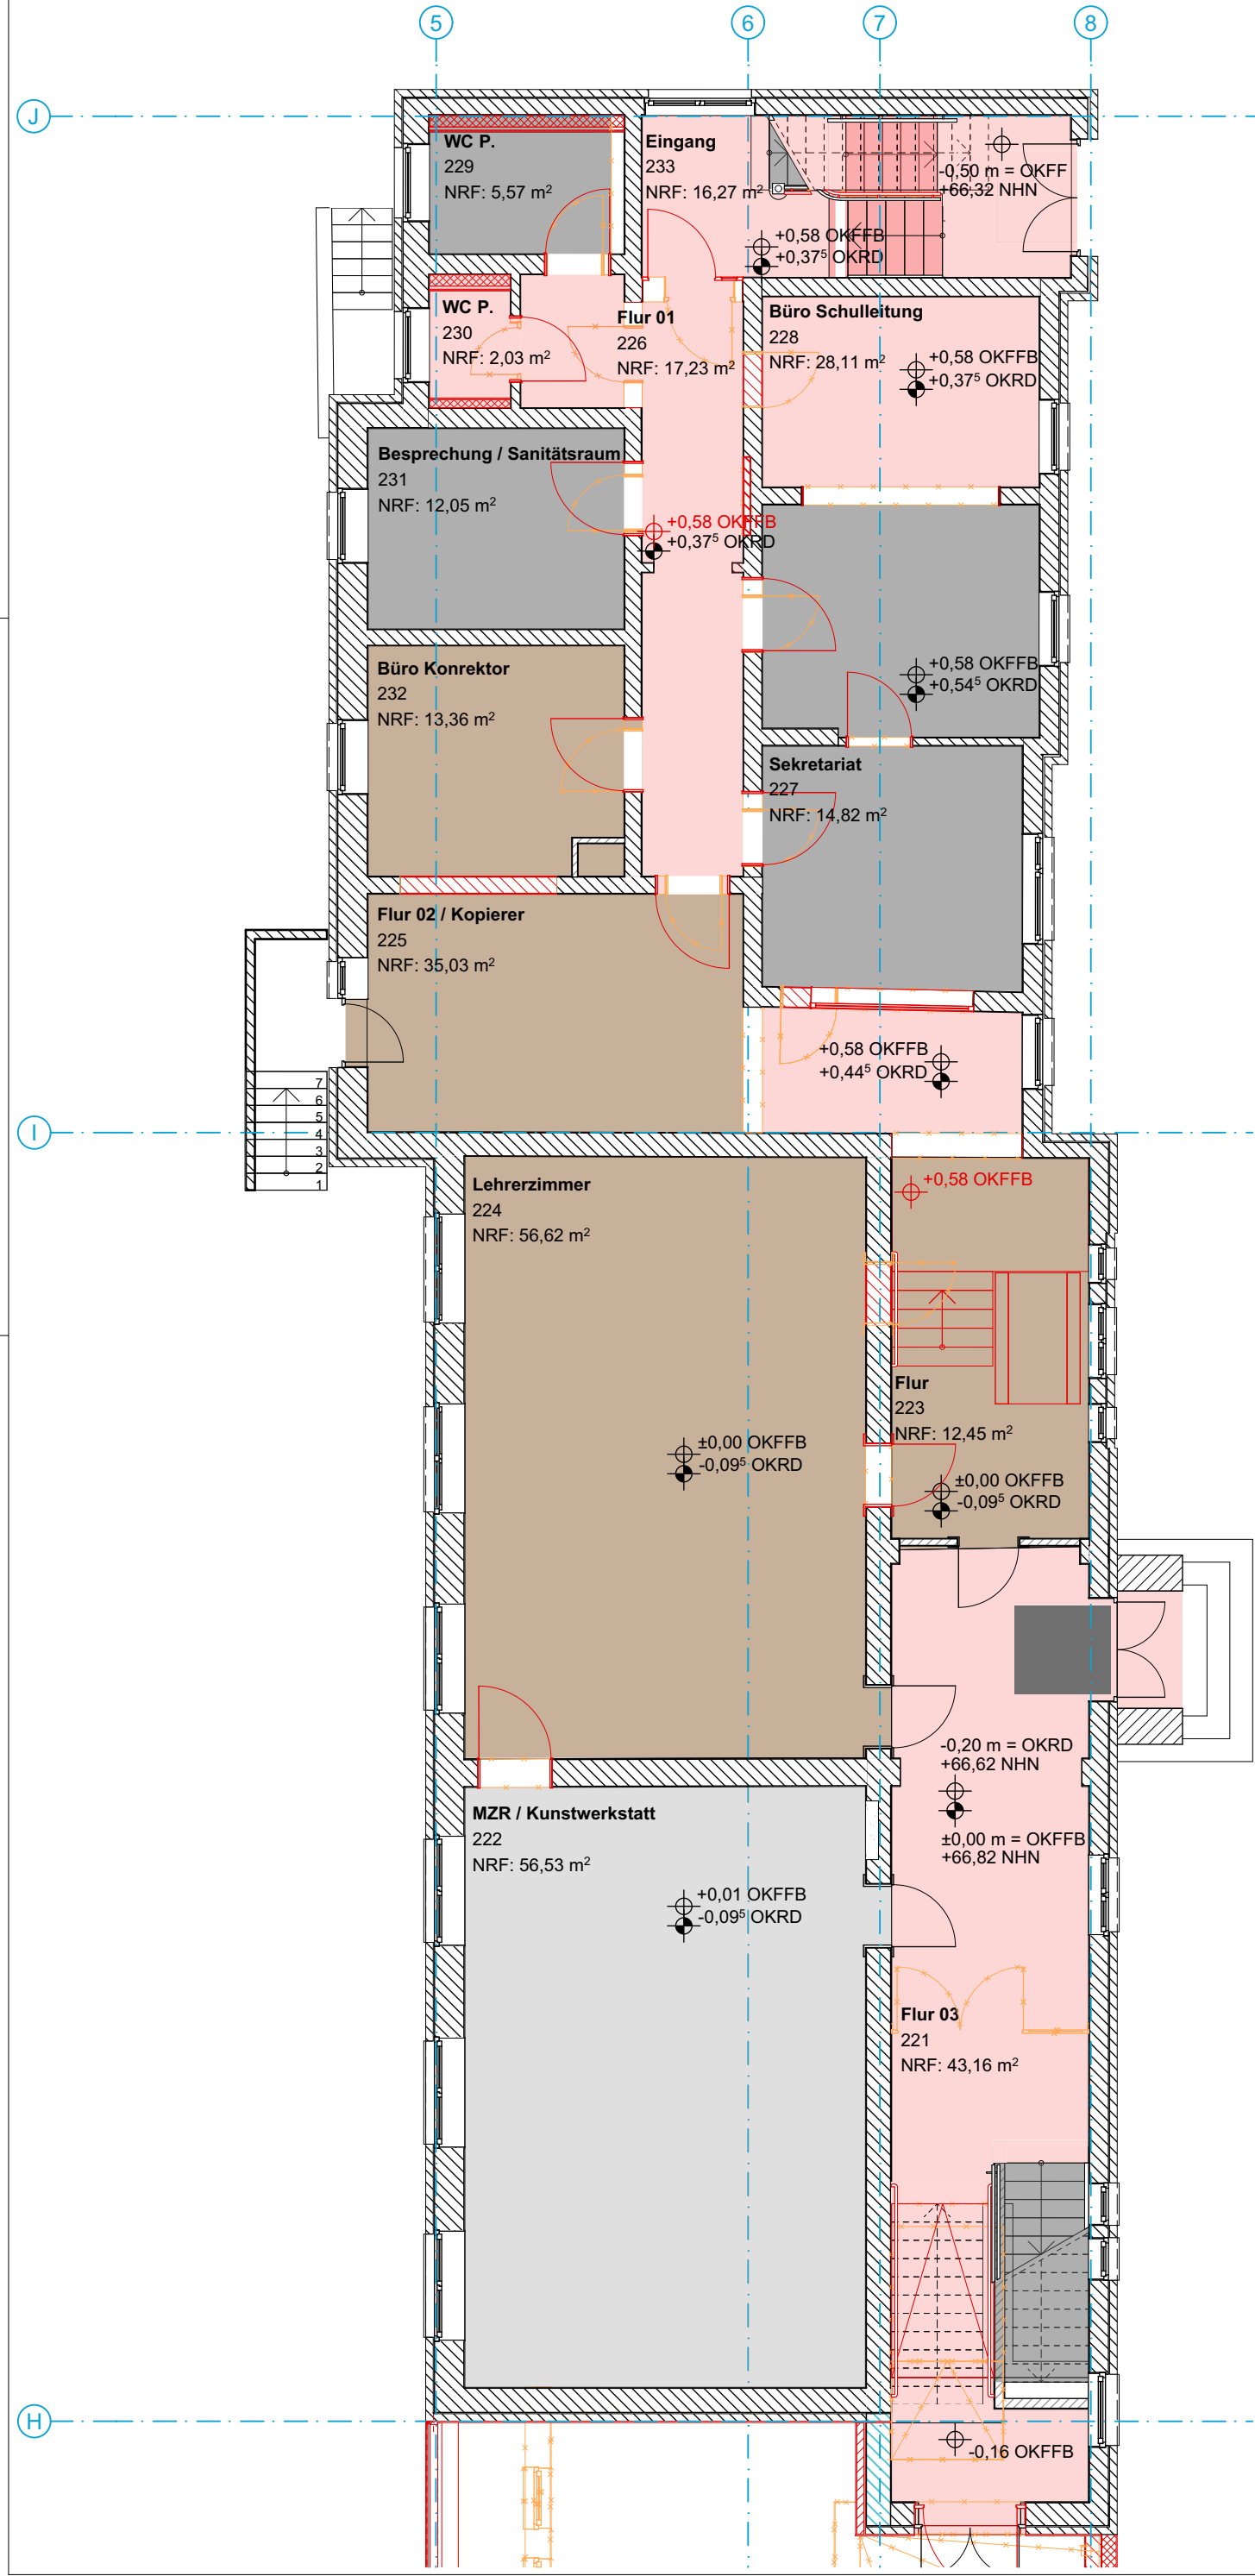

Kautschuk

Linoleum

Sauberlaufzonen

Terrazzo (Treppe)

Fliesen

Parkett

Holz (Treppe)

Holzdielen

PVC

Gipsfaserplatten

VORABZUG

Dechant-Wessing-Schule

Dechant-Wessing-Str. 28, 48231 Warendorf-Hoetmar

Bauherr: Stadt Warendorf

Der Bürgermeister
Lange Kesselstraße 4-6
48231 Warendorf
Tel: 02581 - 54 0
E-Mail: stadt@warendorf.de

Architekt:

Planinhalt:

Übersicht Böden EG Denkmal - Zustand Vorher

Planungsstand:

05_Ausführungsplanung

Maßstab / Größe:

1:100 / DIN A3

Blatt Nr.:

60_DWS_05_AR_3.00_UE 1_

Datum:

Stand 29.05.2026

Planersteller:in

mb / ls