


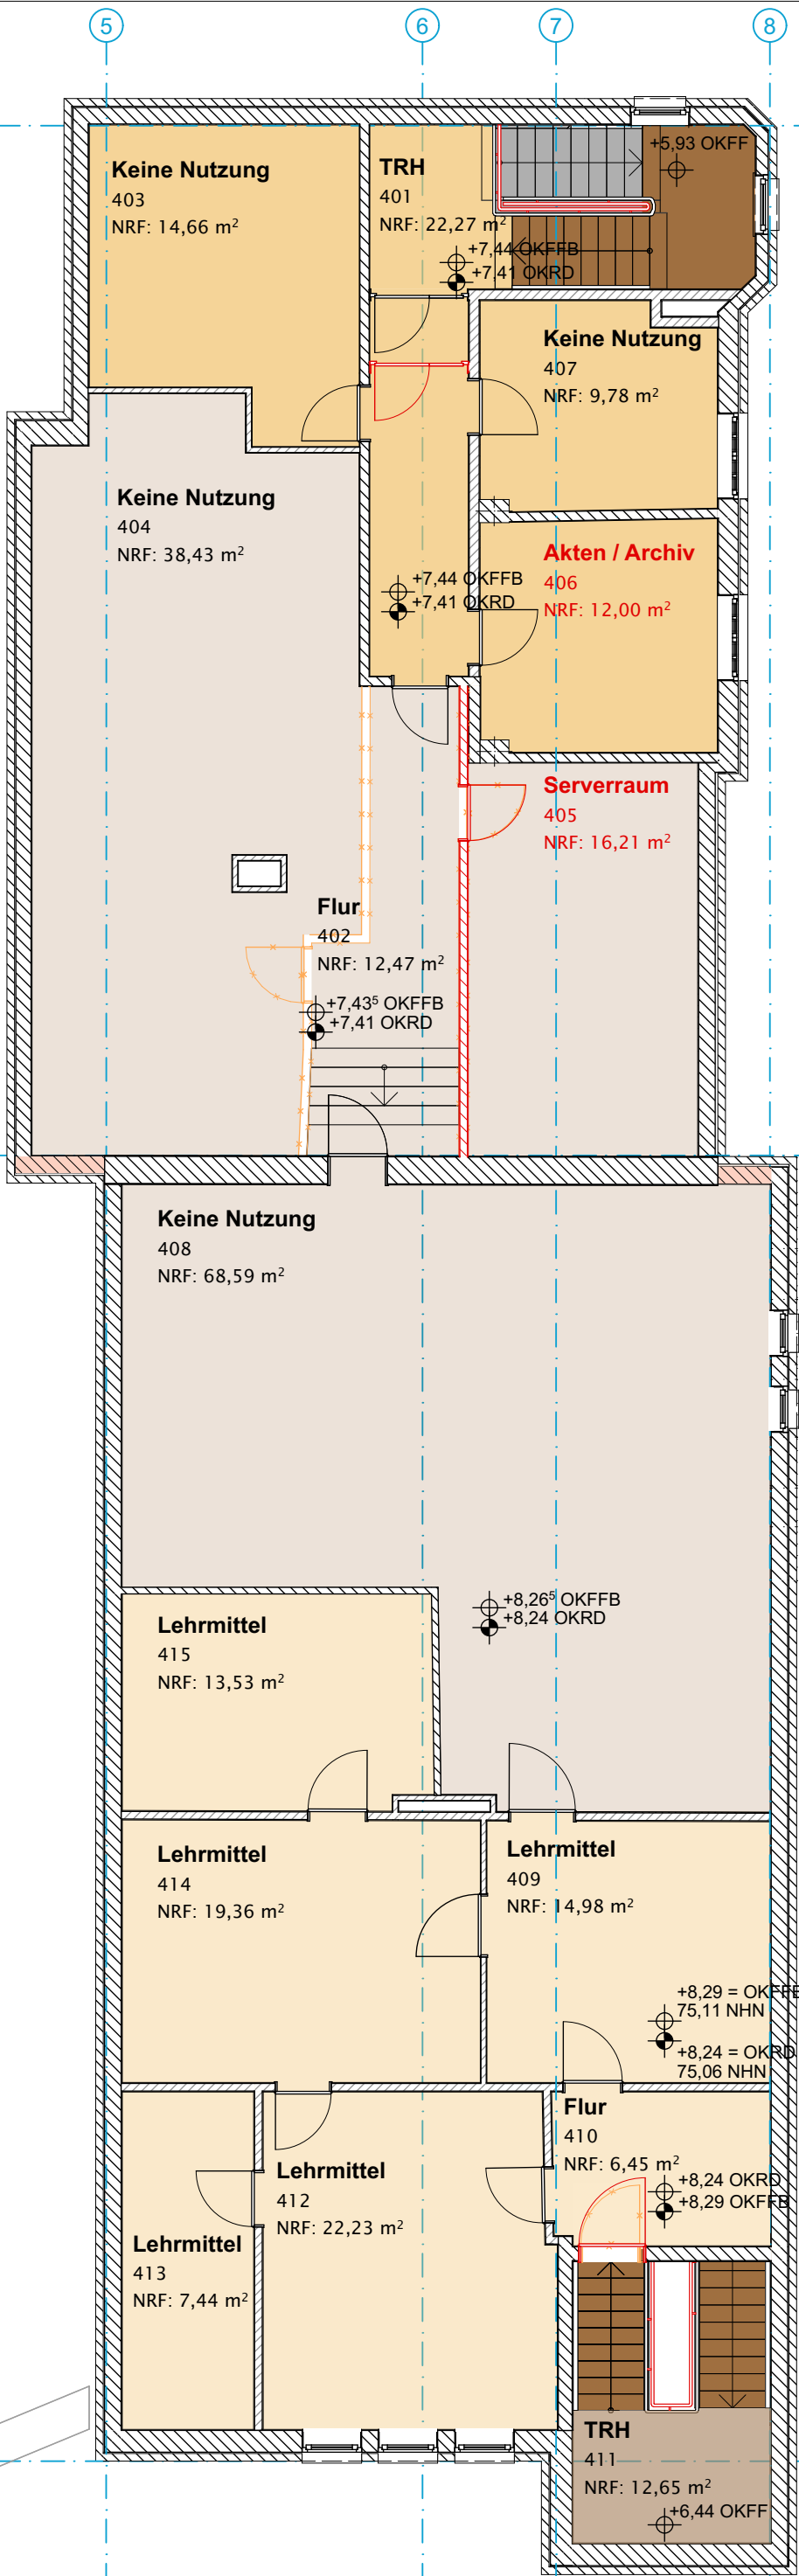

LEGENDE: BODENBELÄGE BESTAND

- Kautschuk
- Linoleum
- Sauberlaufzonen
- Terrazzo (Treppe)
- Fliesen
- Parkett
- Holz (Treppe)
- Holzdielen
- PVC
- Gipsfaserplatten

Dechant-Wessing-Schule

Dechant-Wessing-Str. 28, 48231 Warendorf-Hoetmar

Bauherr: Stadt Warendorf

Der Bürgermeister
Lange Kesselstraße 4-6
48231 Warendorf
Tel: 02581 - 54 0
E-Mail: stadt@warendorf.de

Architekt:

Planinhalt: Übersicht Böden DG Denkmal - Zustand Vorher

Planungsstand: 05_Ausführungsplanung
Maßstab / Größe: 1:100 / DIN A3
Blatt Nr.: 60_DWS_05_AR_3.04_UE 5_
Datum: Stand 11.06.2026
Planersteller:in mb / ls