


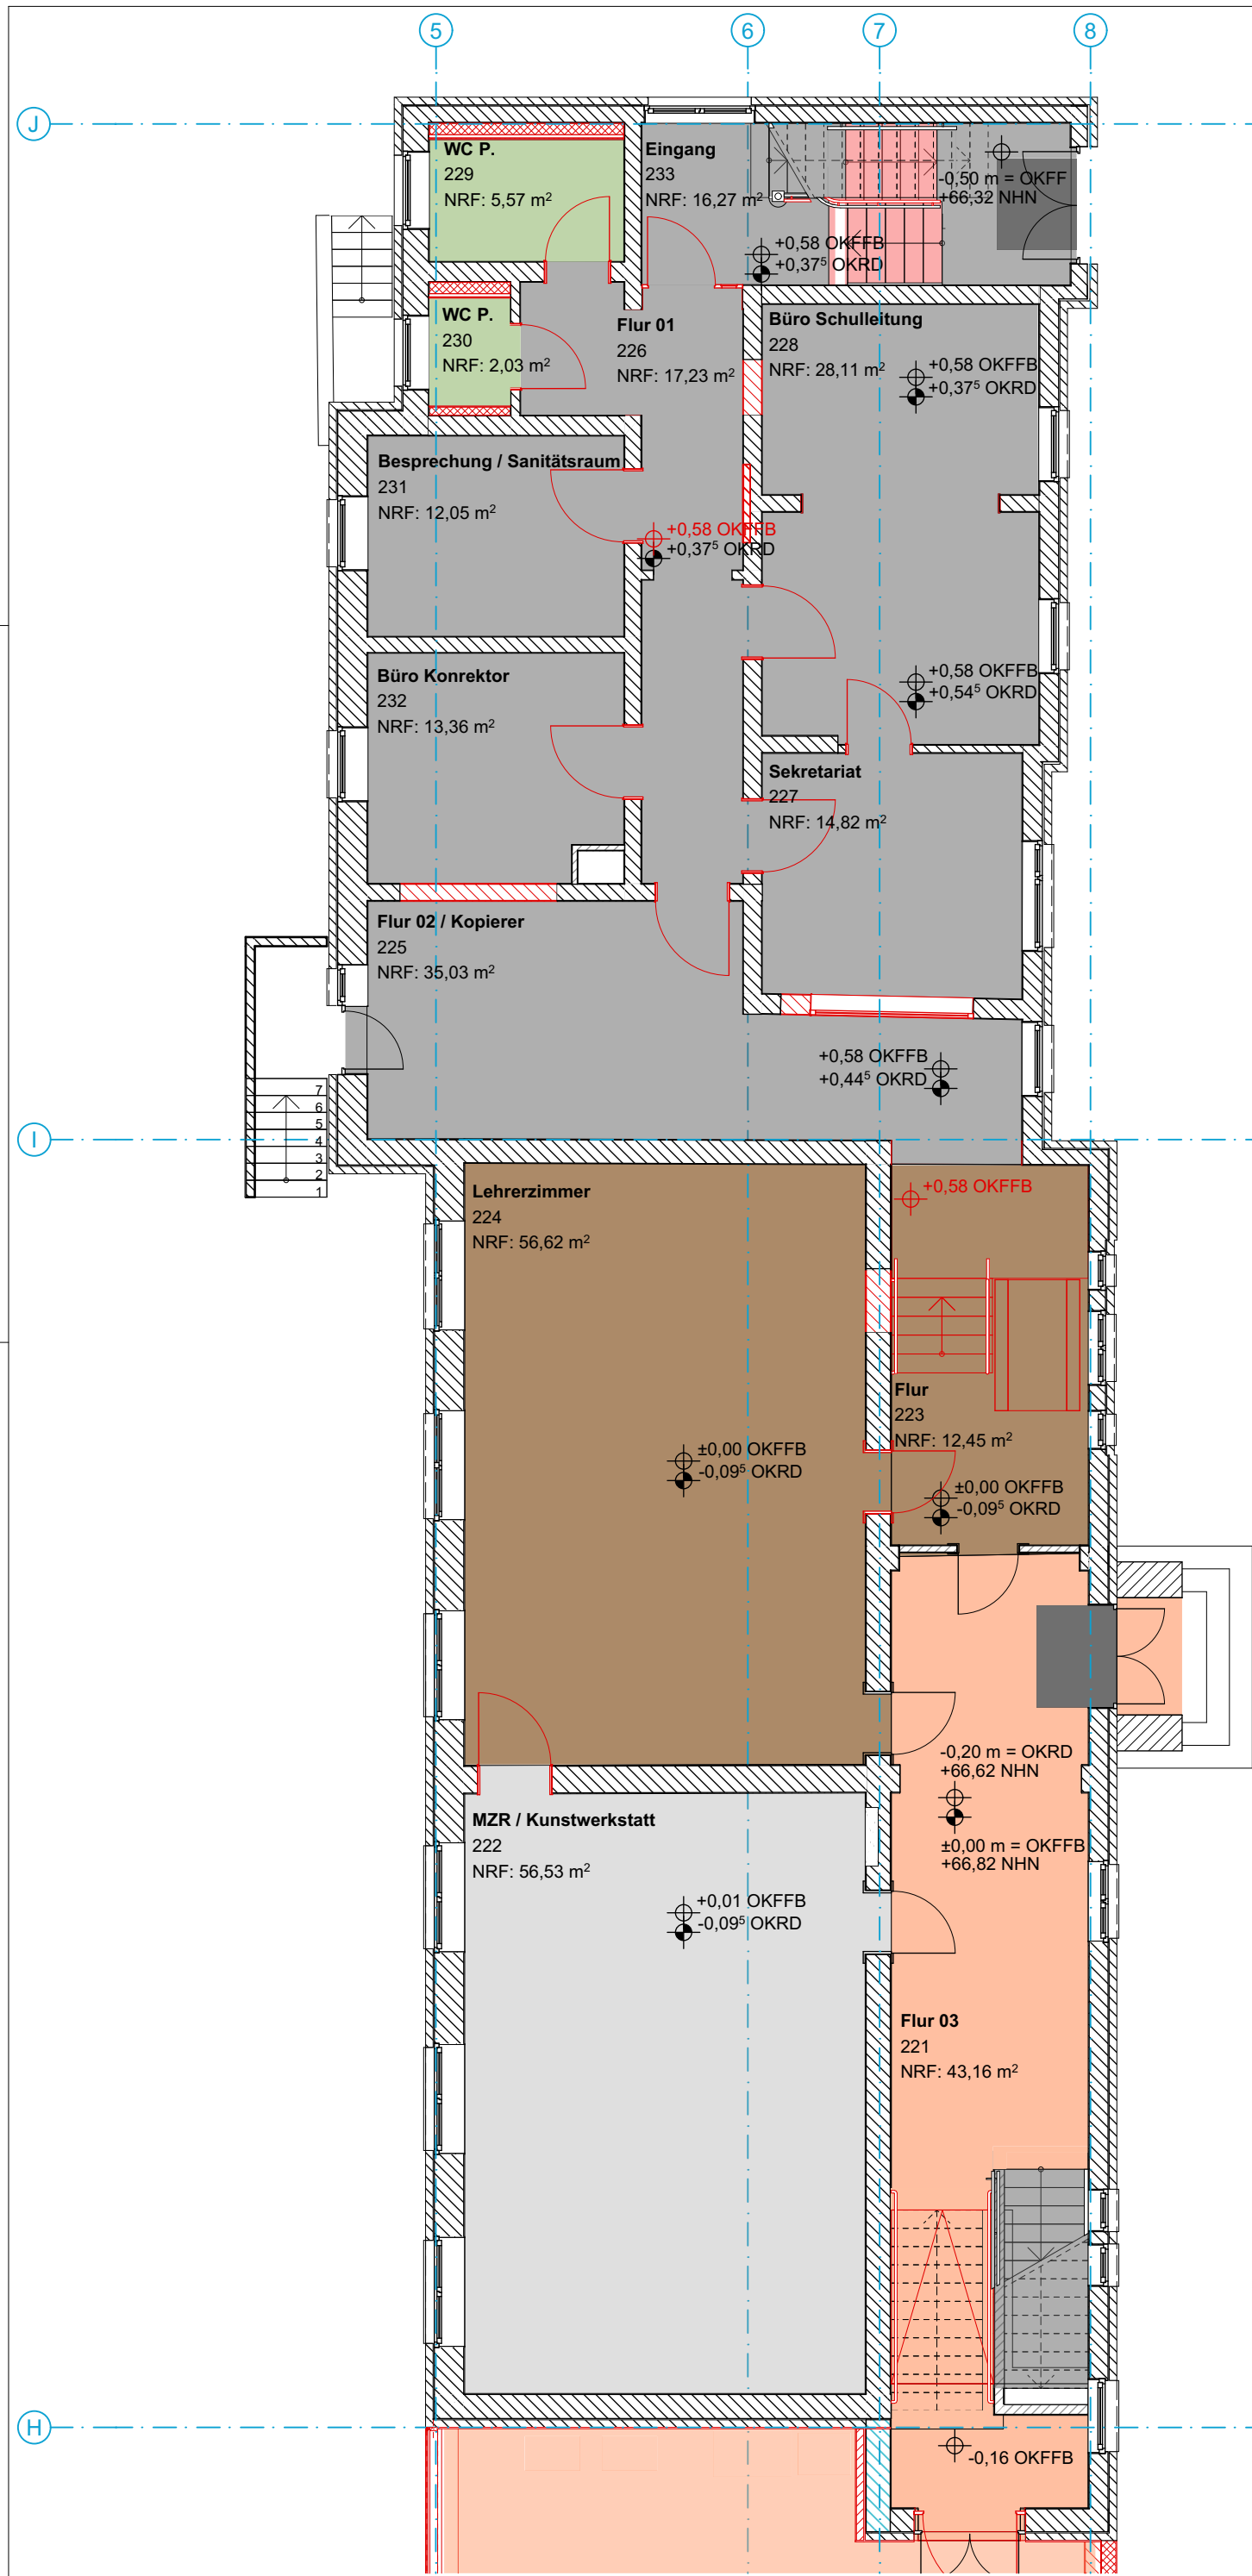

LEGENDE: BODENBELÄGE NEU	
	Kautschuk
	Linoleum
	Linoleum auf Bestandsparkett
	Betonwerkstein
	Fliesen
	Sauberlandzonen
	Parkett
LEGENDE: BODENBELÄGE BESTAND	
	Terrazzo (Treppe)
	Parkett aufbereiten
	Holz (Treppe) aufbereiten
	Holzdielen
	PVC
	Gipsfaserplatten
Dechant-Wessing-Schule	
Dechant-Wessing-Str. 28, 48231 Warendorf-Hoetmar	
Bauherr: Stadt Warendorf	
Der Bürgermeister Lange Kesselstraße 4-6 48231 Warendorf Tel: 02581 - 54 0 E-Mail: stadt@warendorf.de	
Architekt:	
Planinhalt: Übersicht Böden EG Denkmal - Endzustand	
Planungsstand: 05_Ausführungsplanung	
Maßstab / Größe: 1:100 / DIN A3	
Blatt Nr.: 60_DWS_05_AR_3.01_UE 2_	
Datum: Stand 17.06.2026	
Planersteller:in mb / ls	