


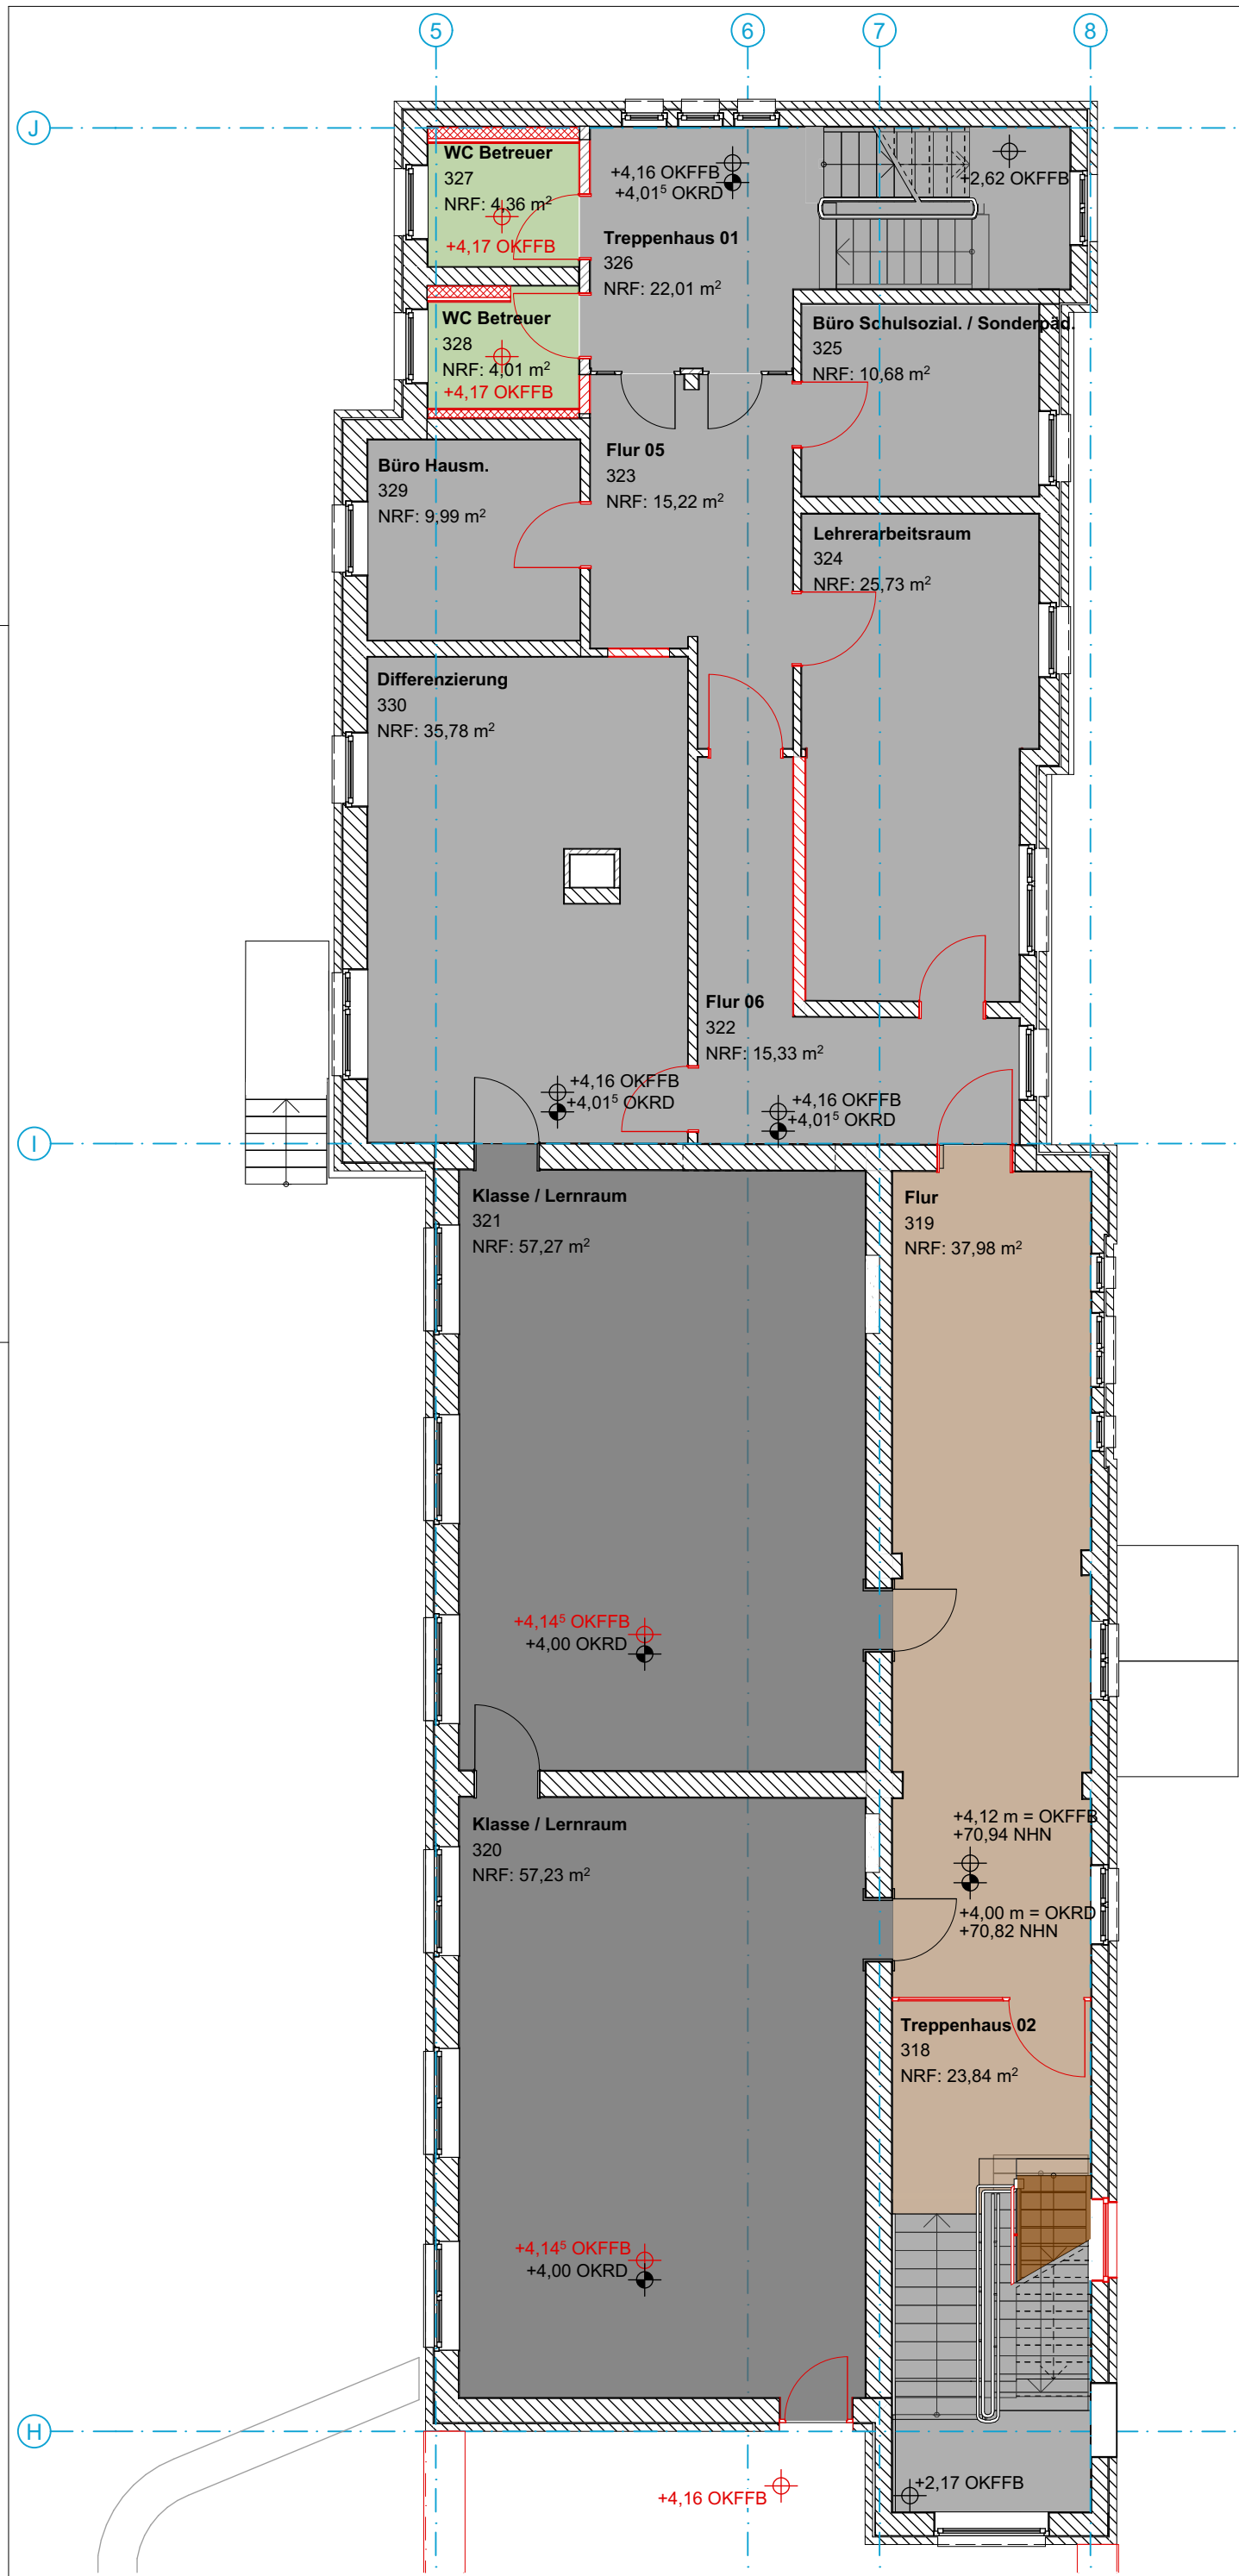

LEGENDE: BODENBELÄGE NEU	
	Kautschuk
	Linoleum
	Linoleum auf Bestandsparkett
	Betonwerkstein
	Fliesen
	Saubertlaufzonen
	Parkett
LEGENDE: BODENBELÄGE BESTAND	
	Terrazzo (Treppe)
	Parkett aufbereiten
	Holz (Treppe) aufbereiten
	Holzdielen
	PVC
	Gipsfaserplatten
Dechant-Wessing-Schule	
Dechant-Wessing-Str. 28, 48231 Warendorf-Hoetmar	
Bauherr: Stadt Warendorf	
Der Bürgermeister Lange Kesselstraße 4-6 48231 Warendorf Tel: 02581 - 54 0 E-Mail: stadt@warendorf.de	
Architekt:	
Planinhalt: Übersicht Böden OG Denkmal - Endzustand	
Planungsstand:	05_Ausführungsplanung
Maßstab / Größe:	1:100 / DIN A3
Blatt Nr.:	60_DWS_05_AR_3.03_UE 4_
Datum:	Stand 29.05.2026
Planersteller:in	mb / ls