


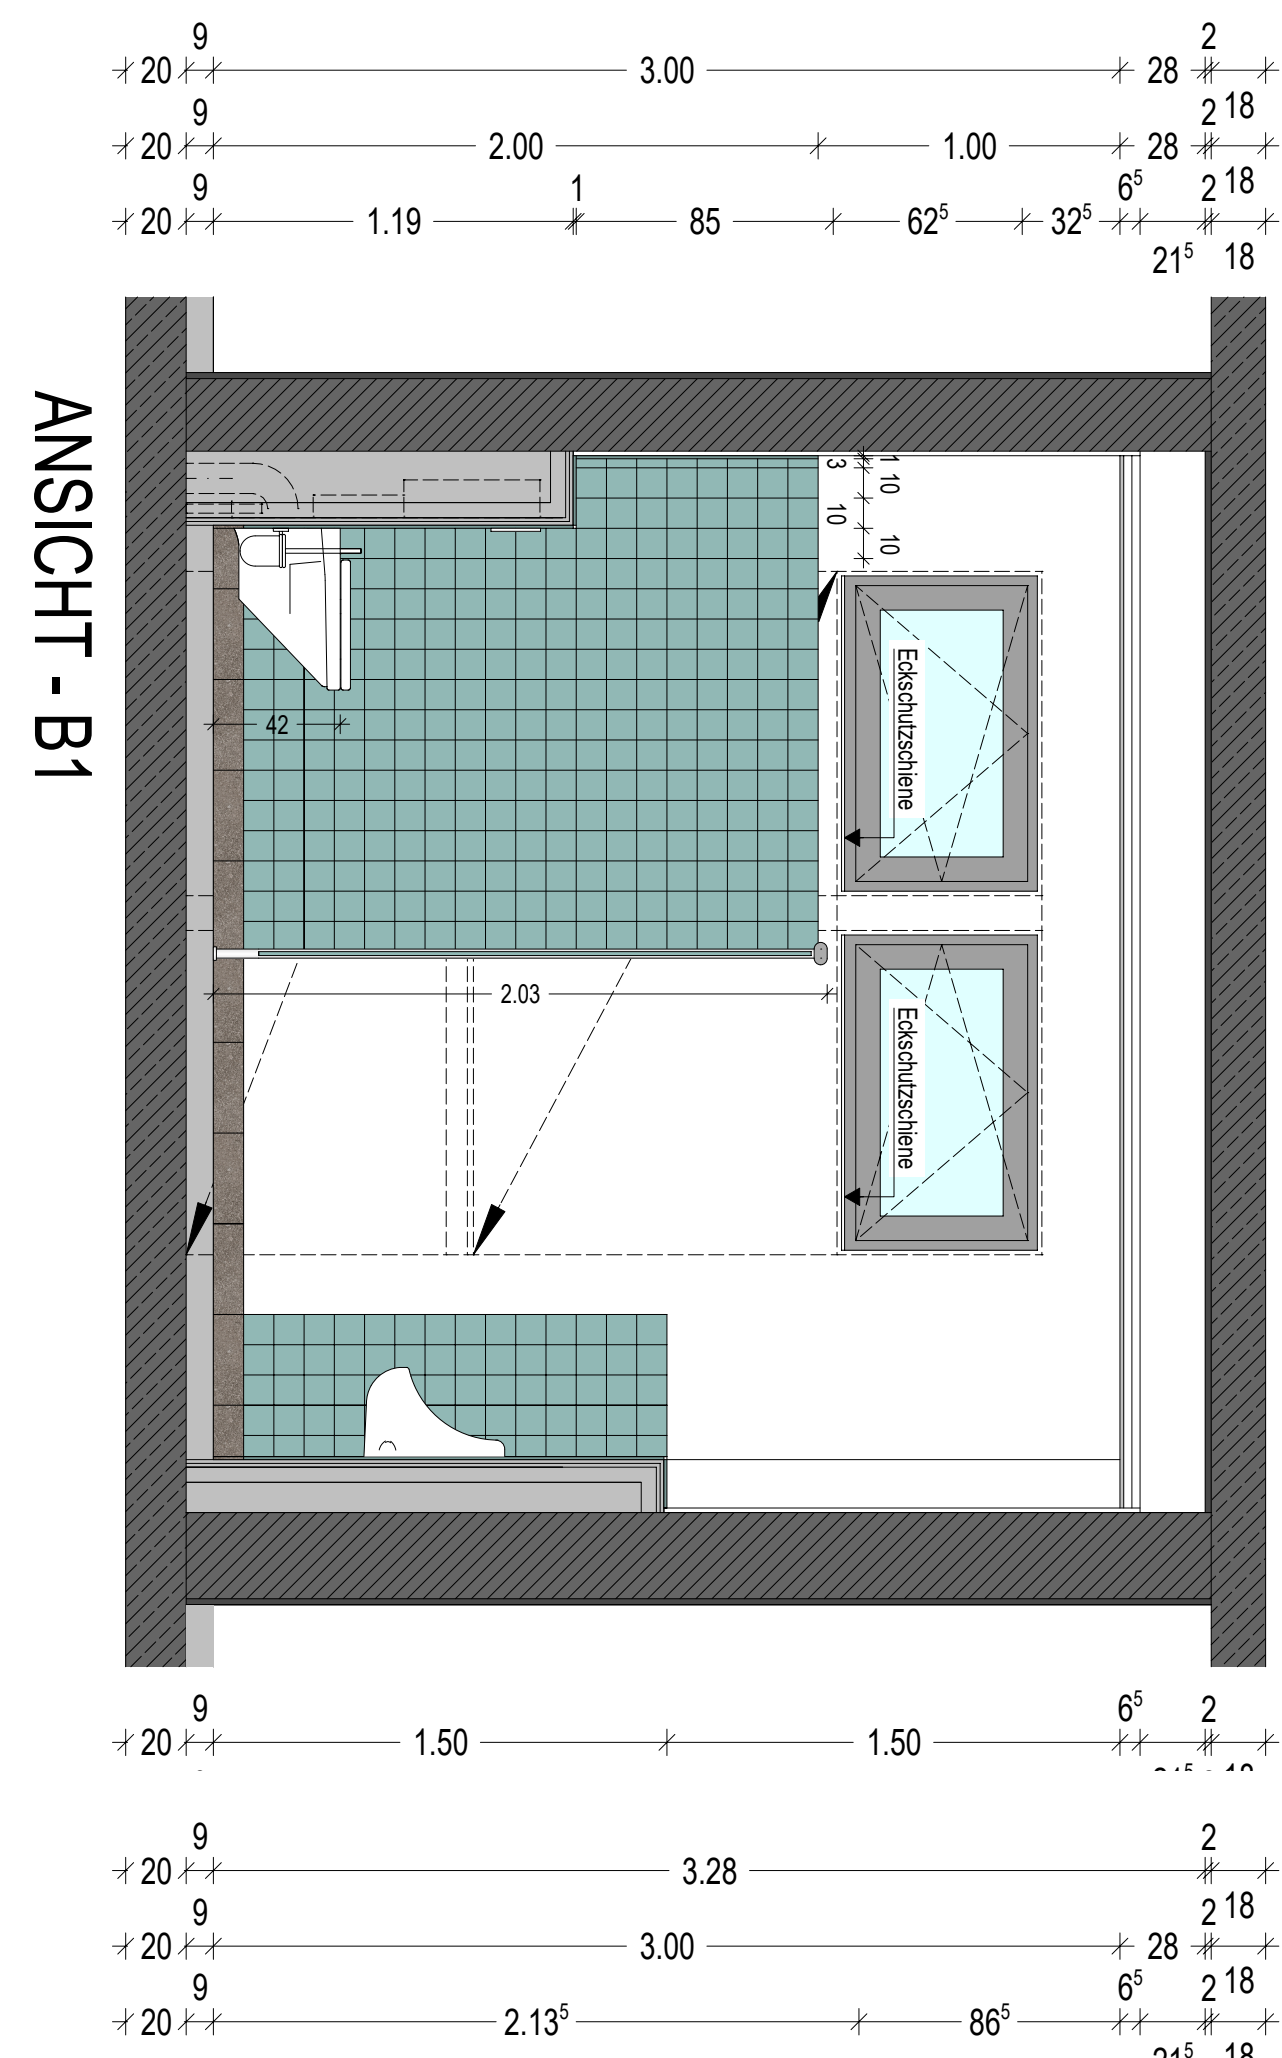
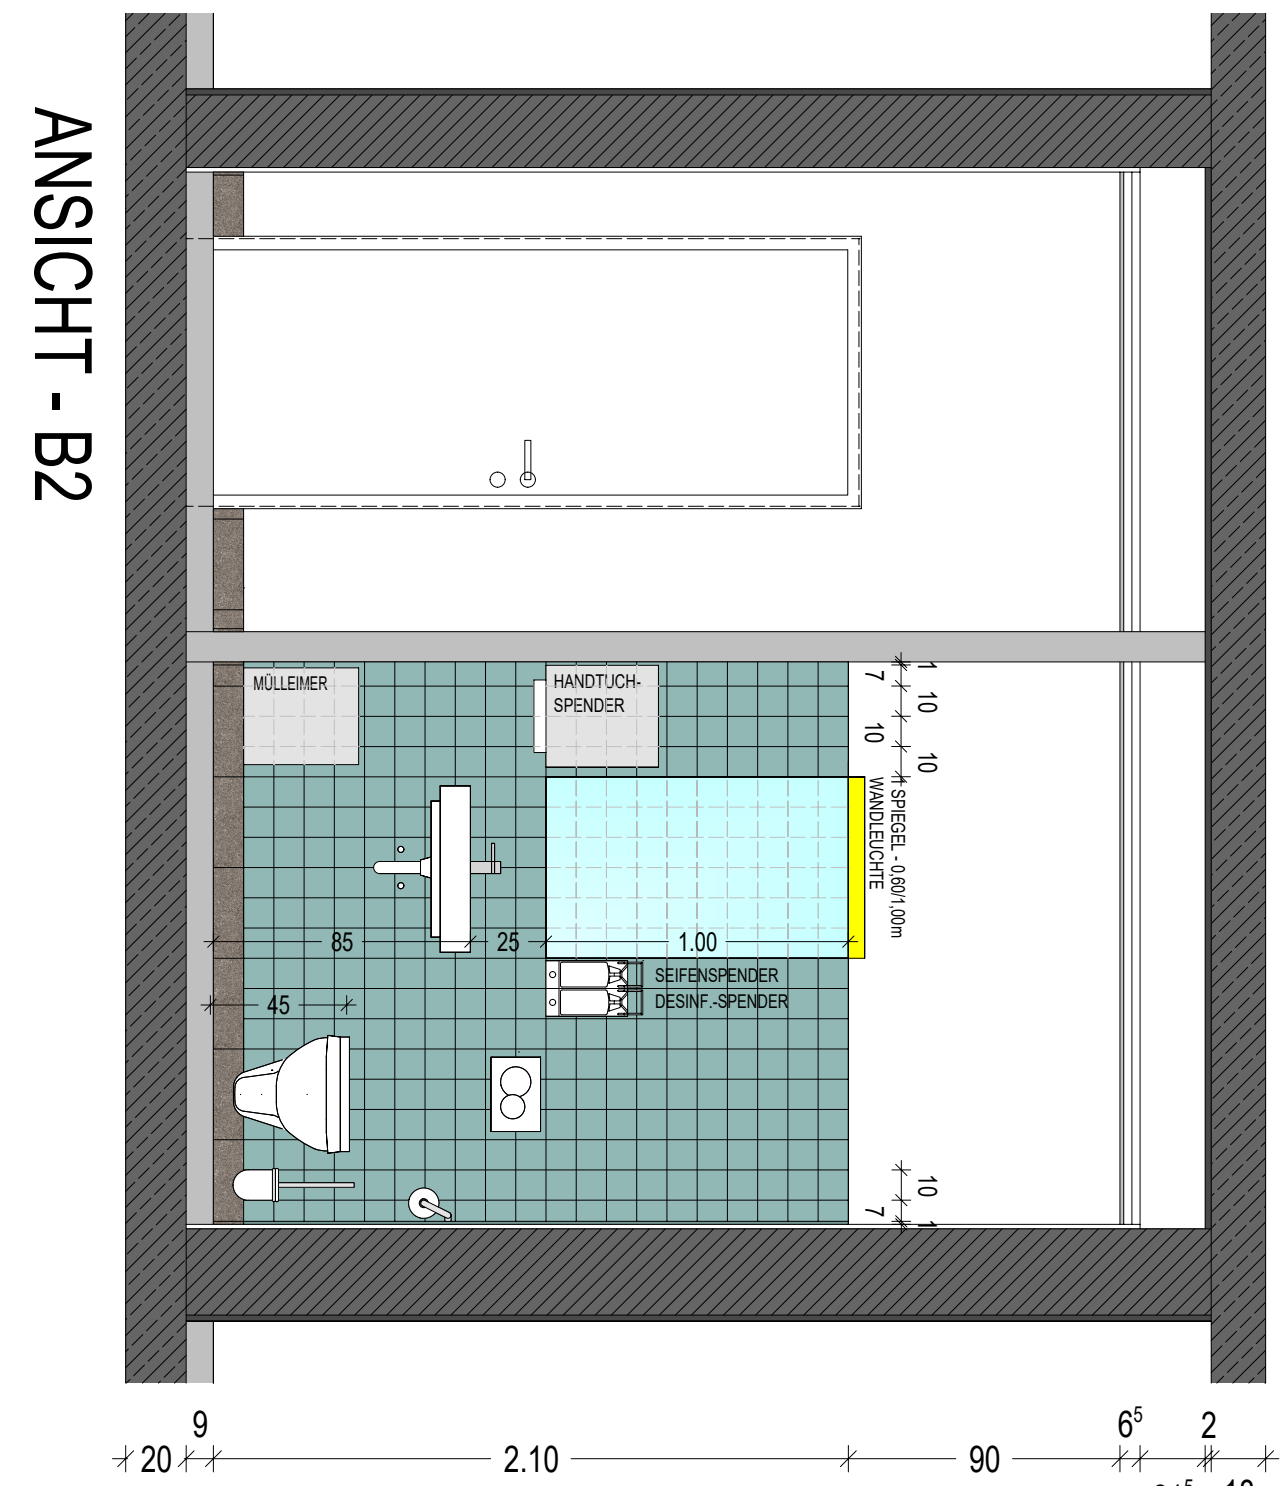
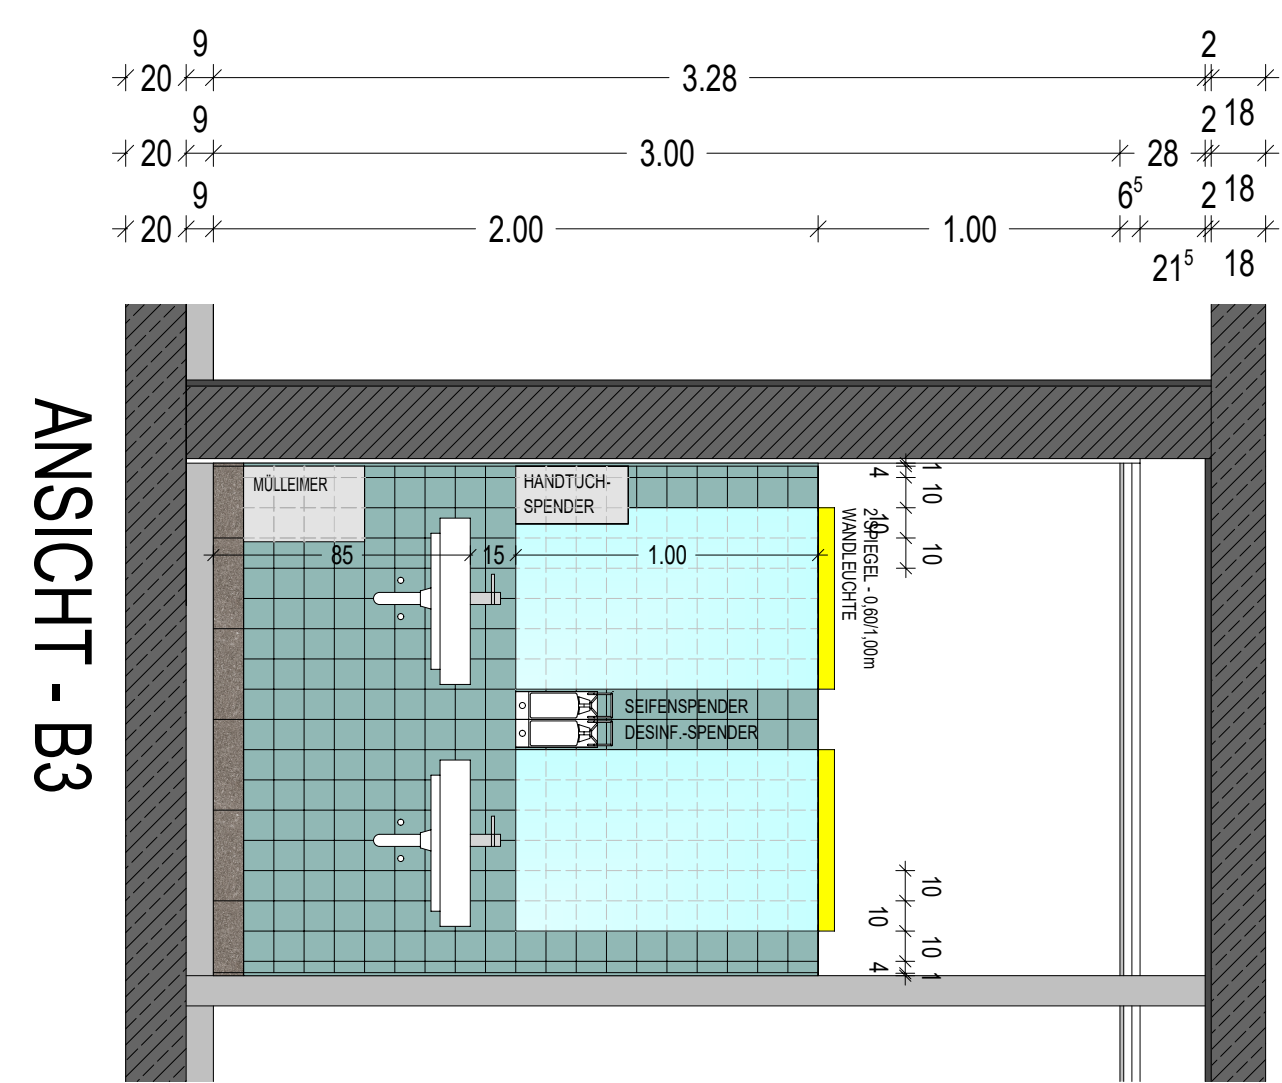
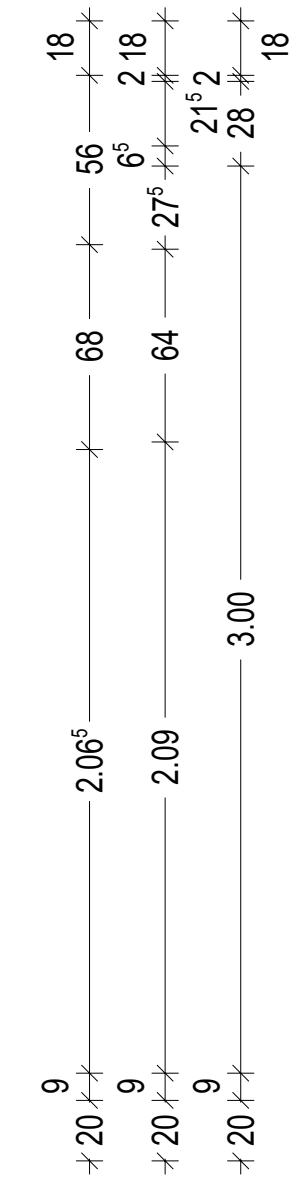
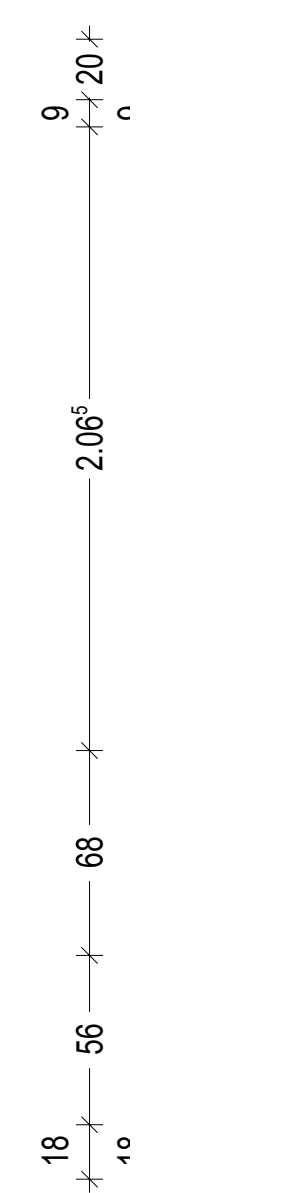
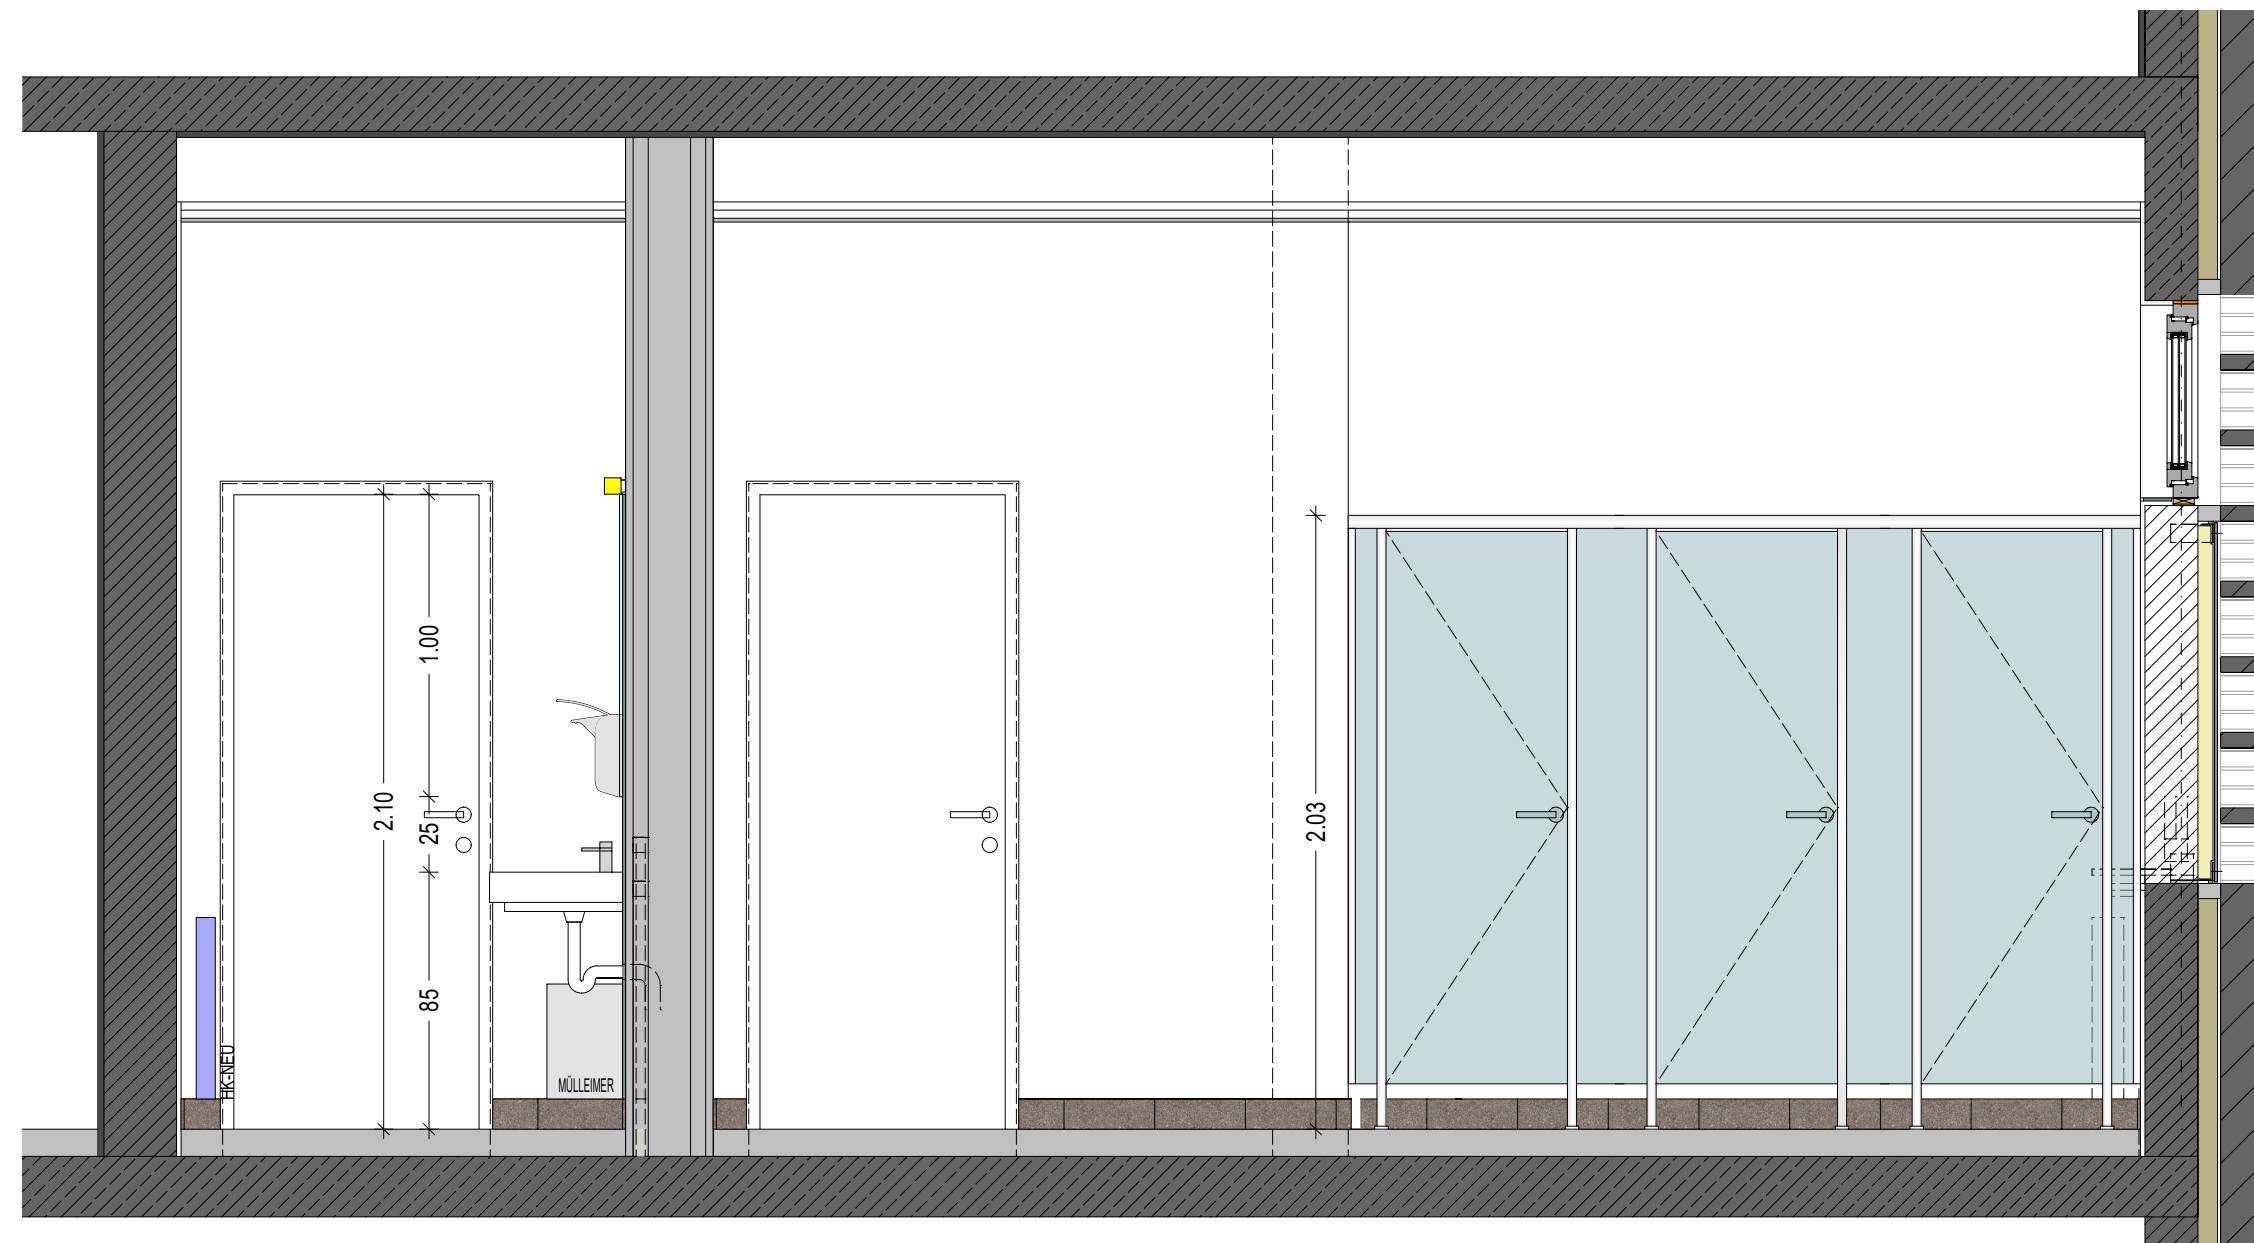
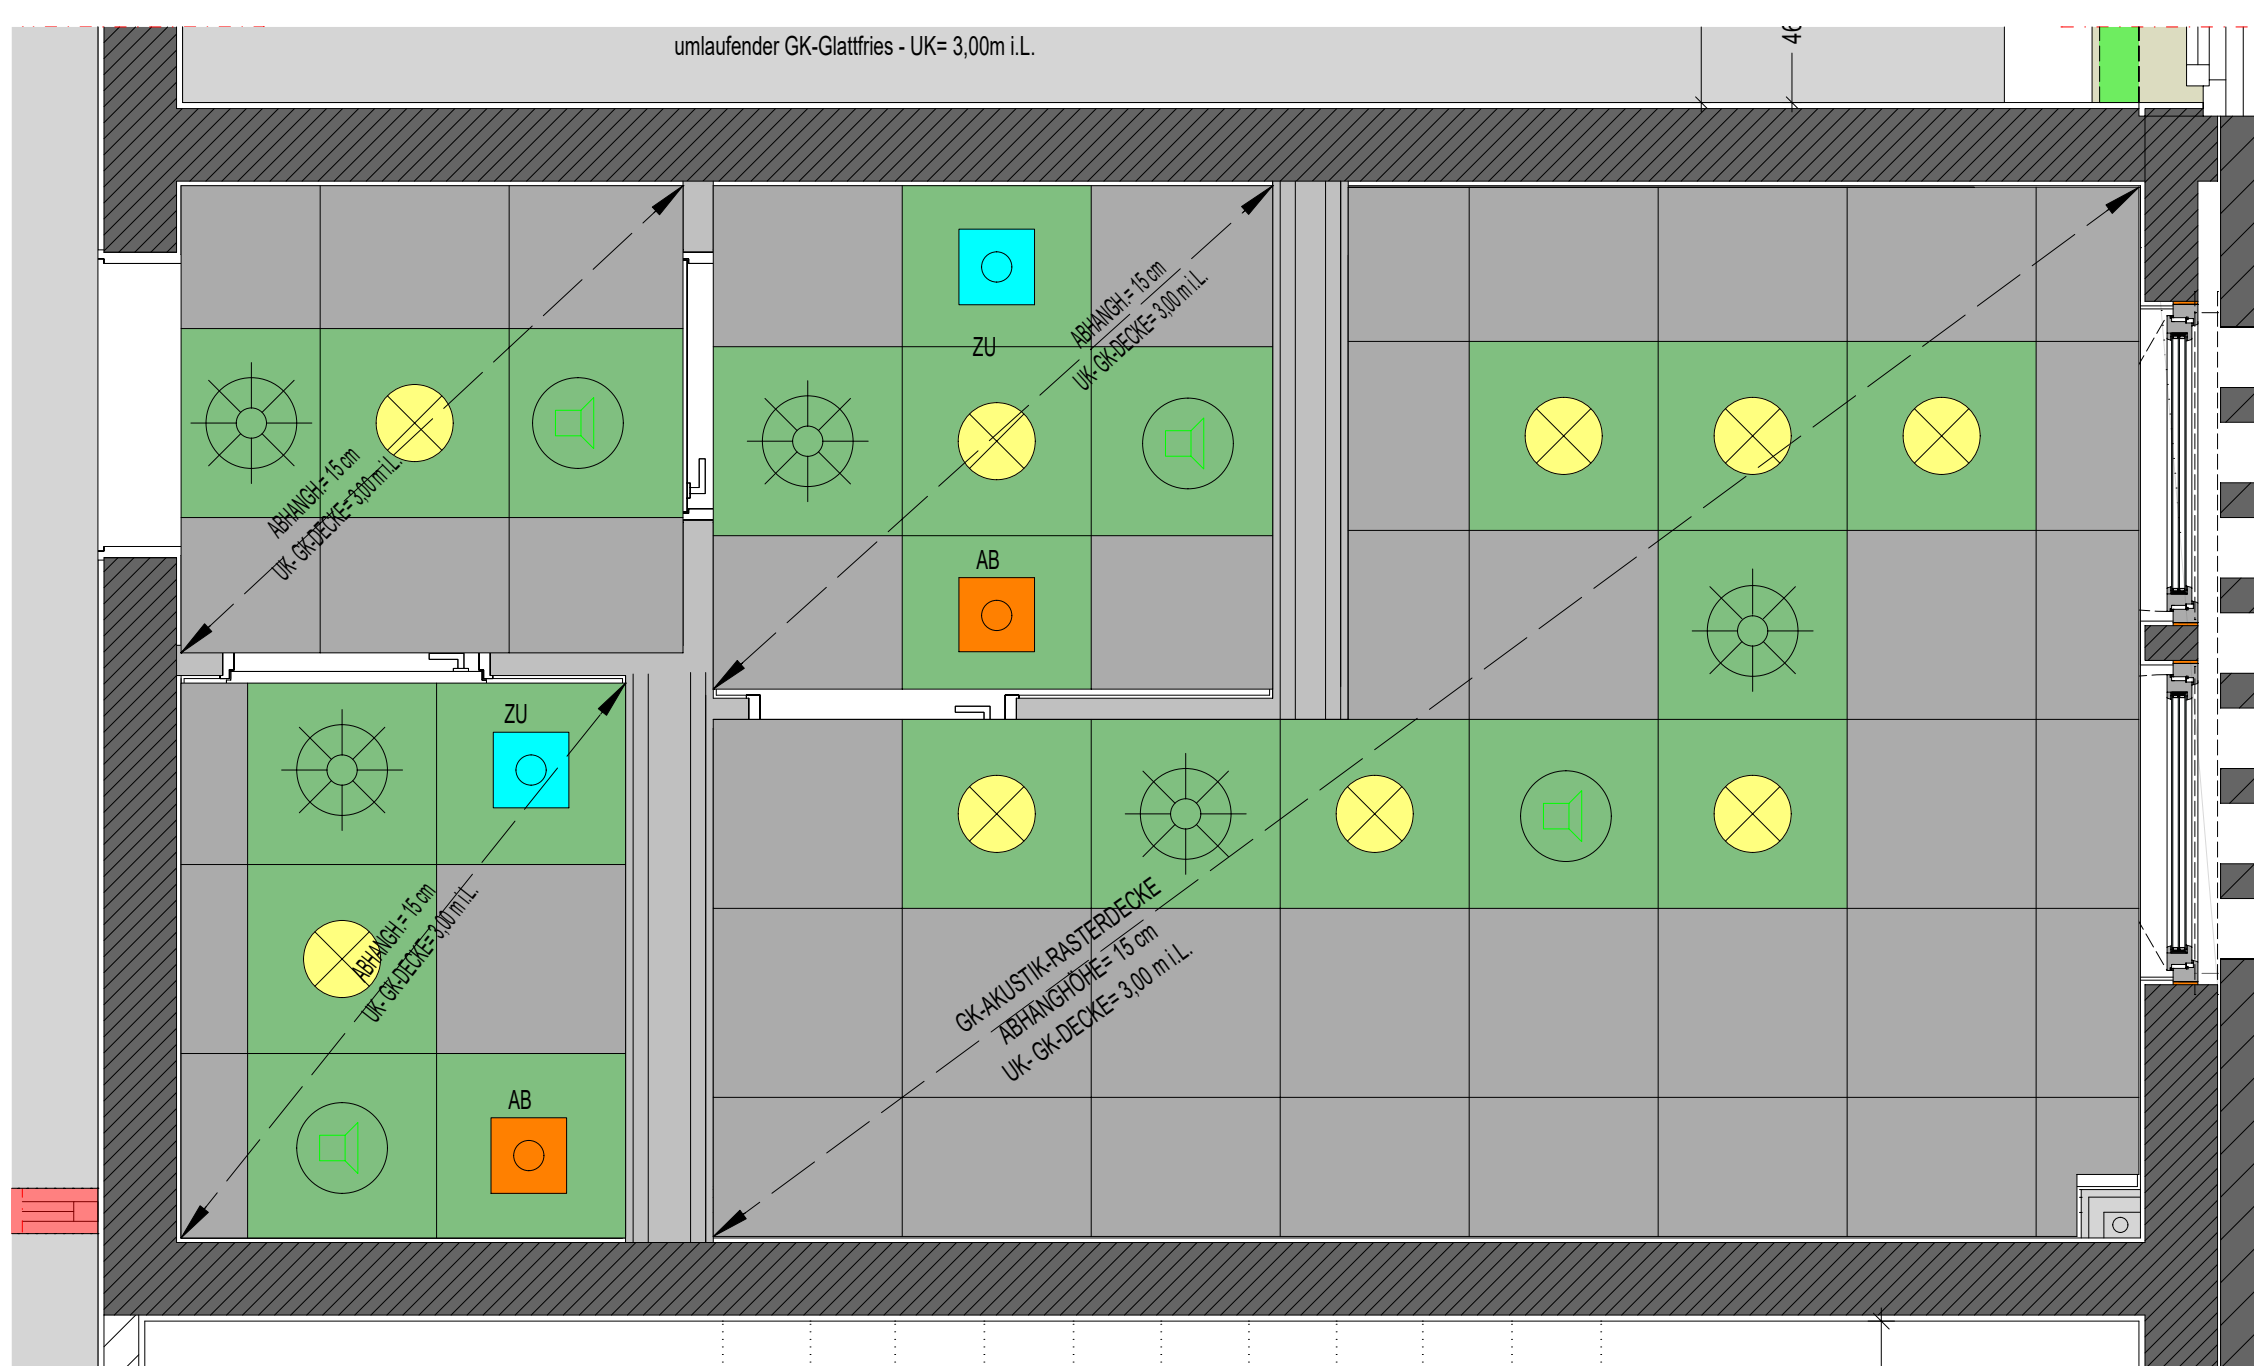
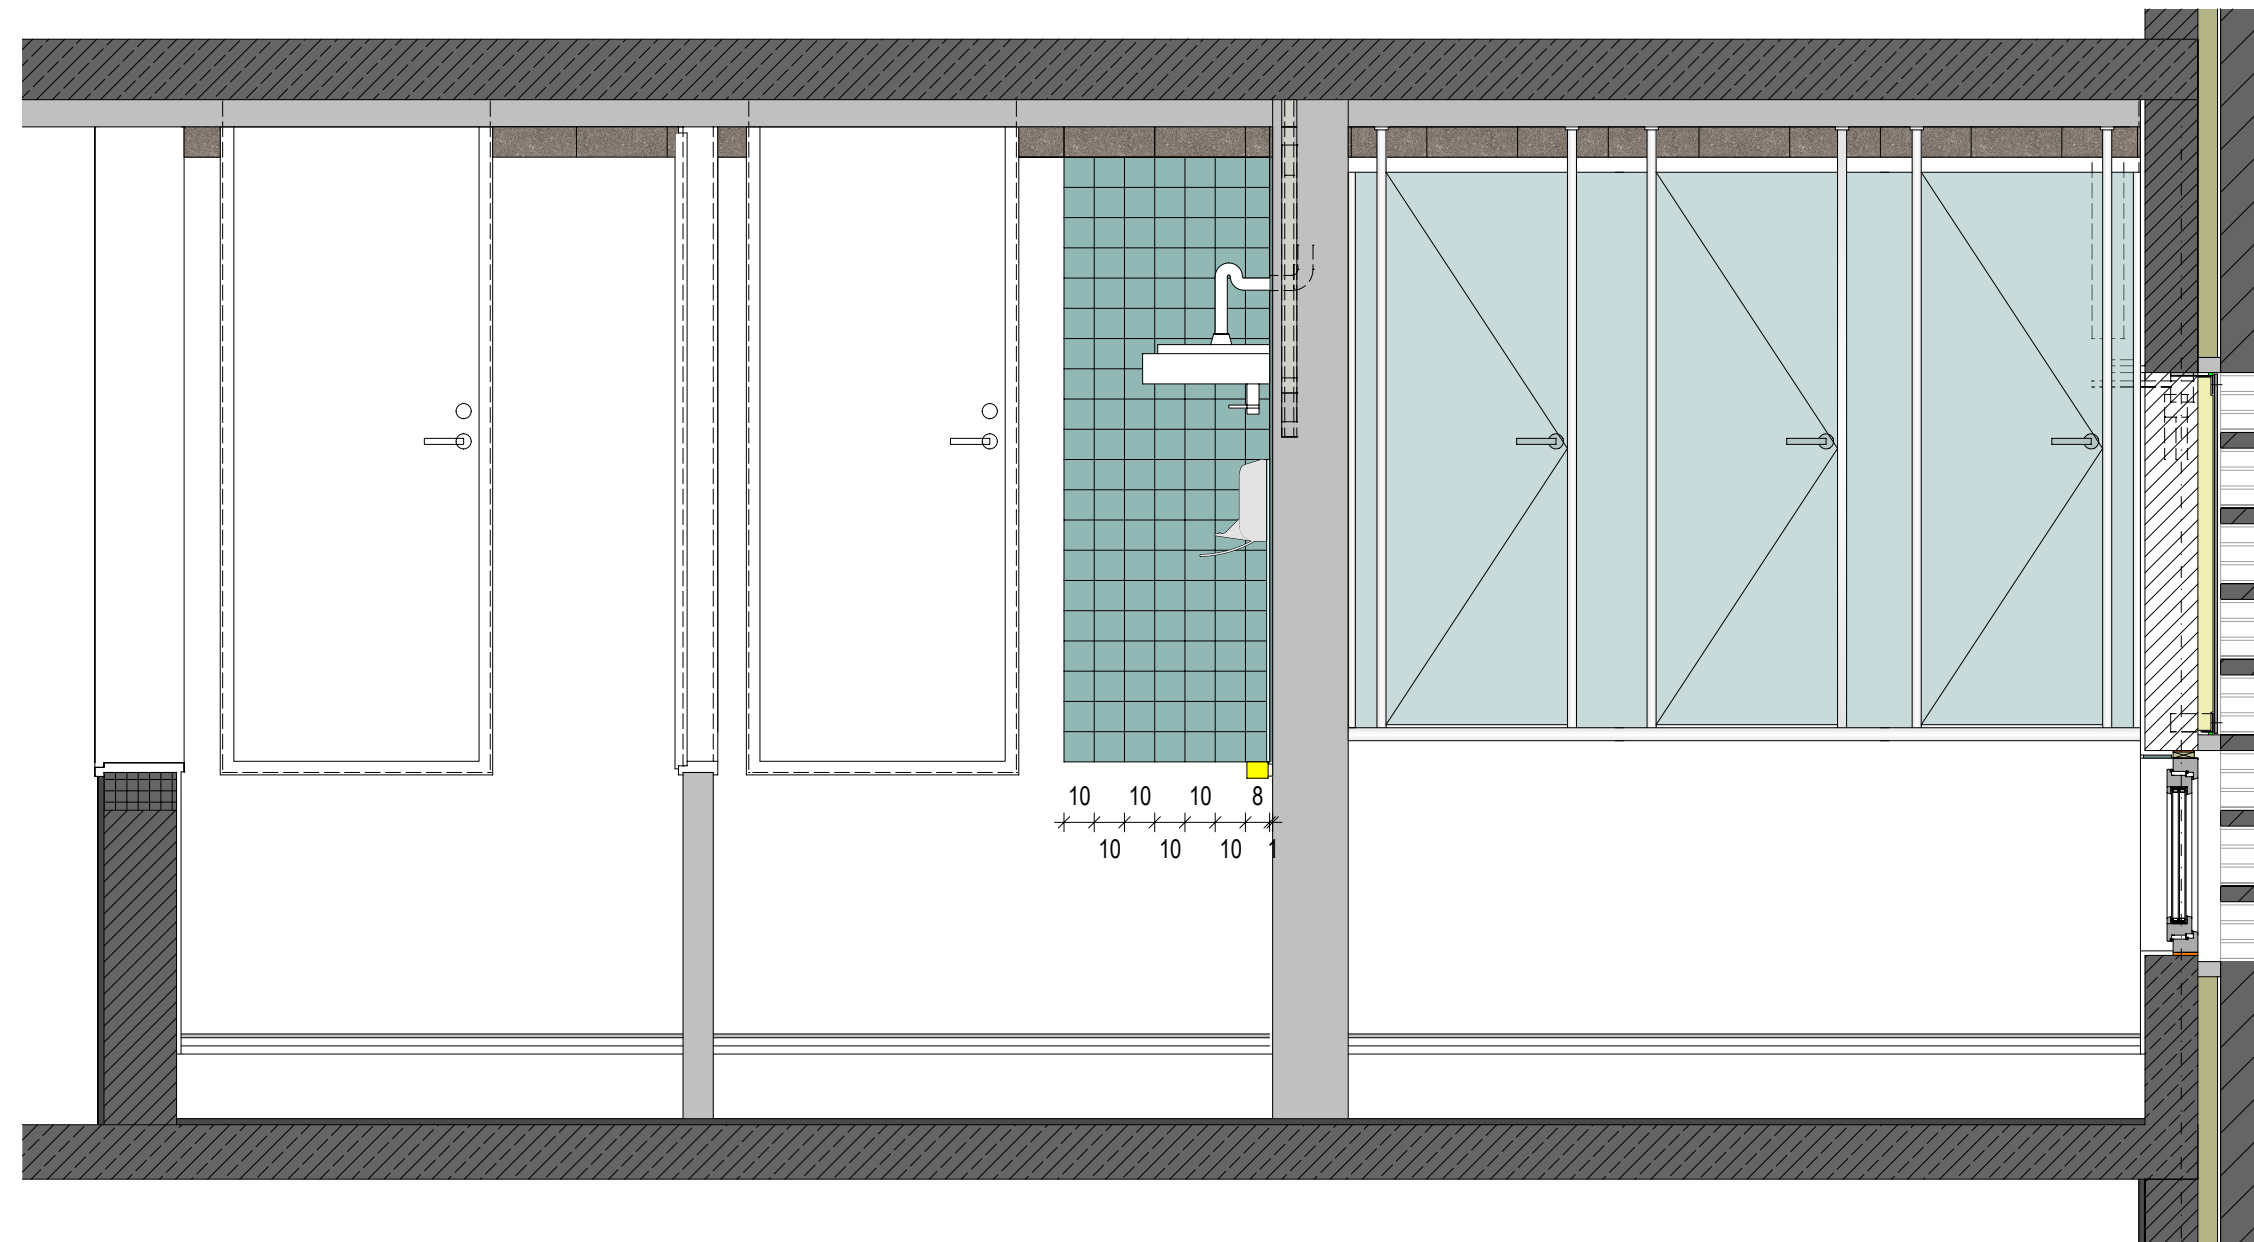
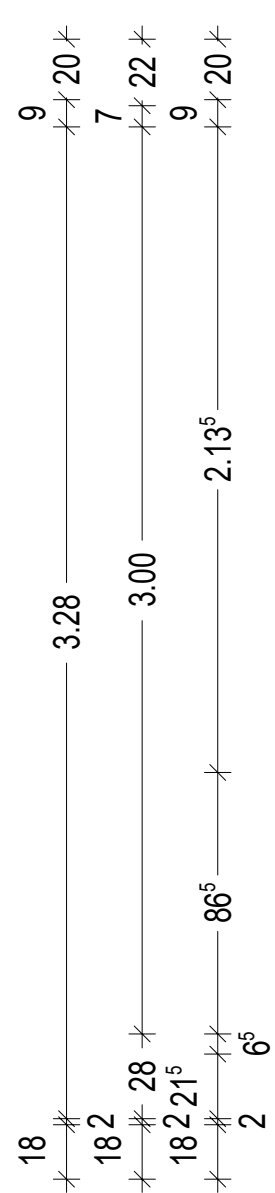
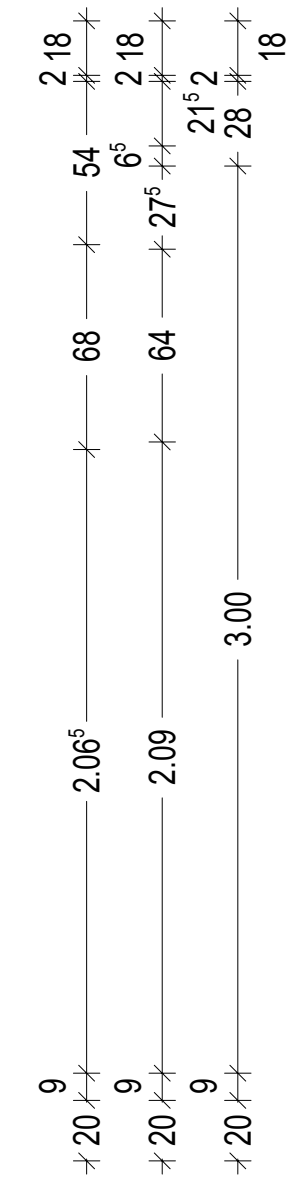
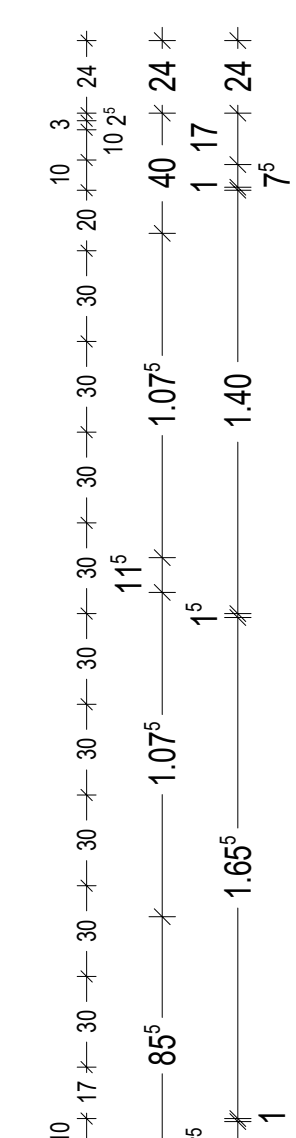
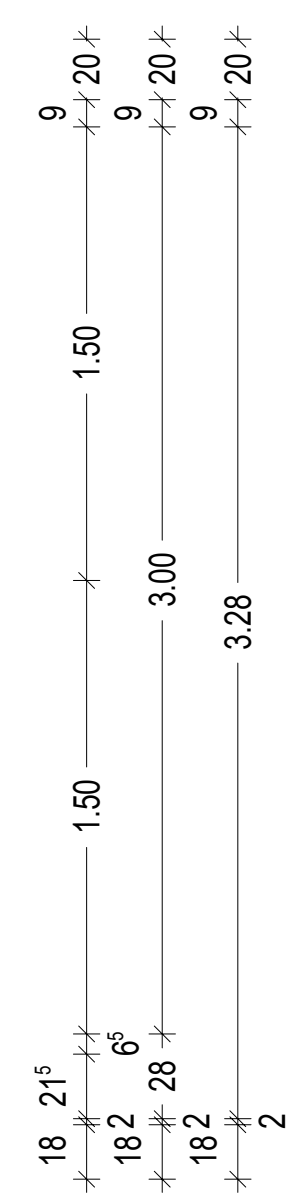
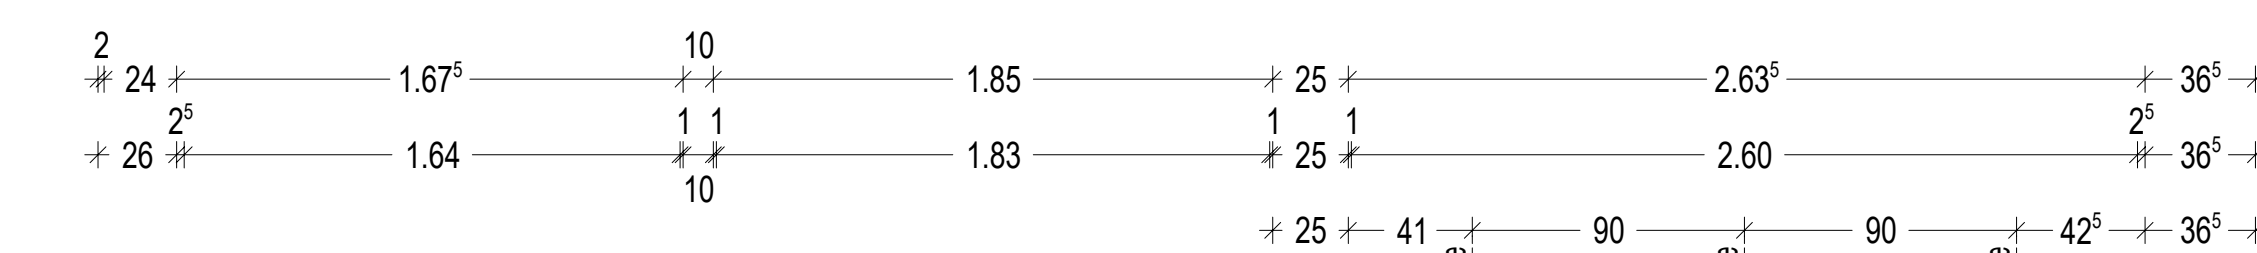
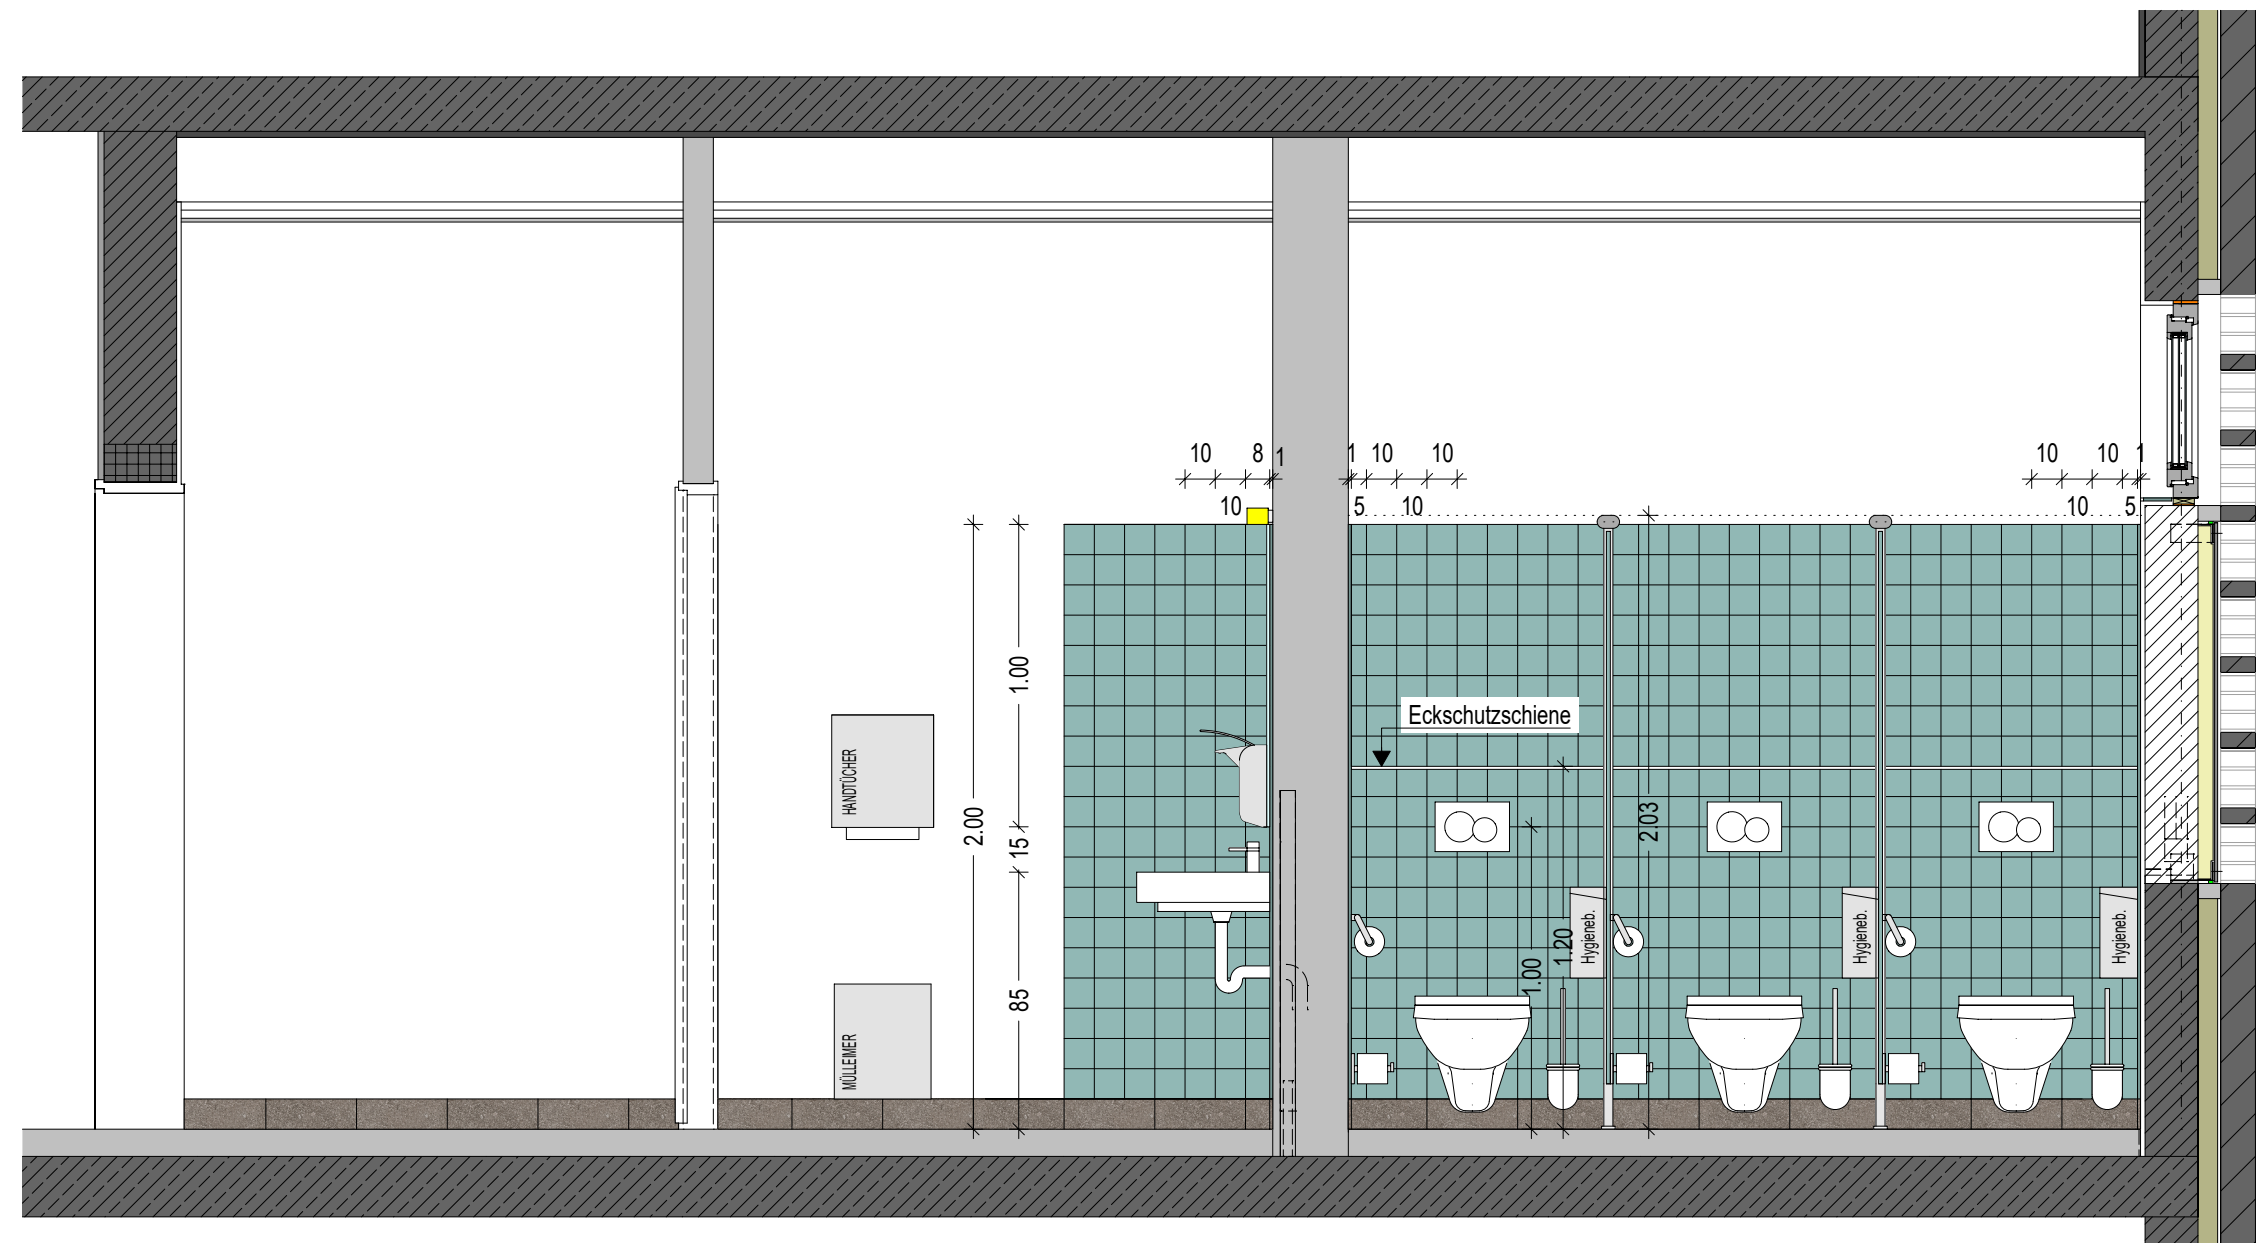
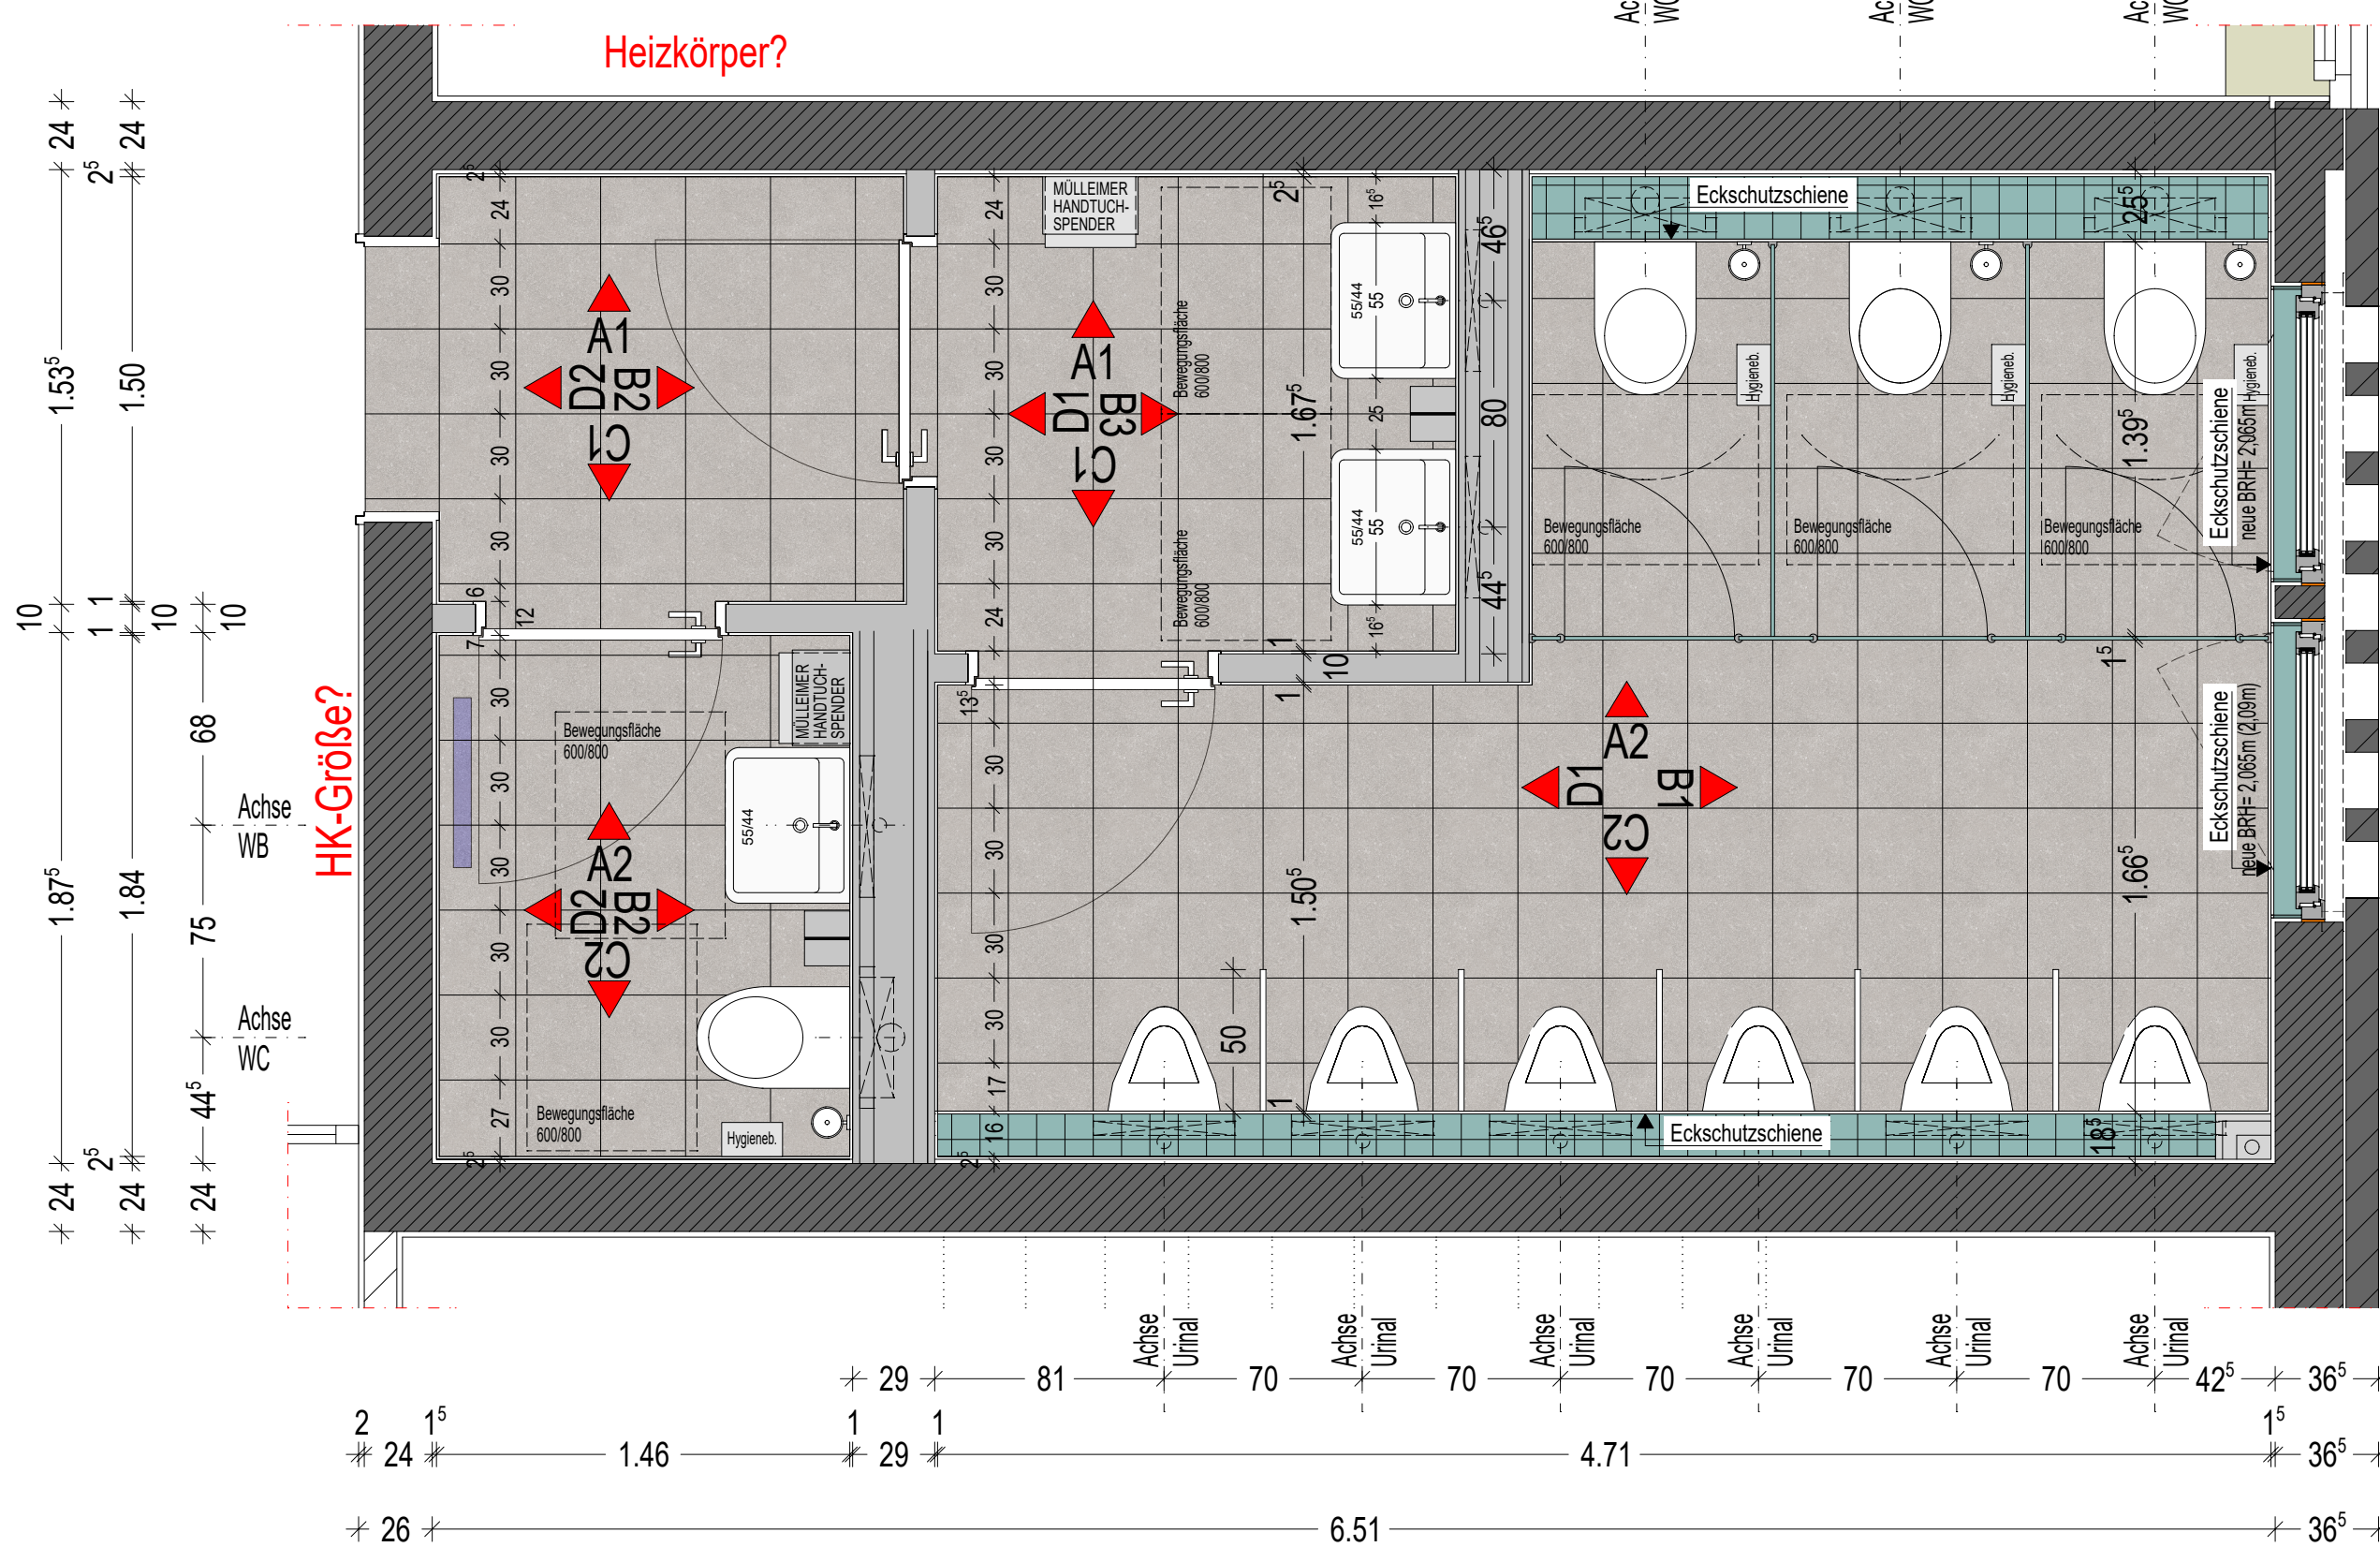


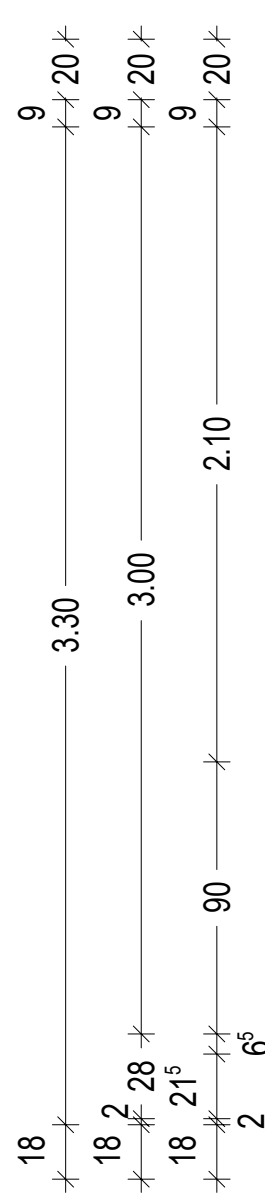


 
 





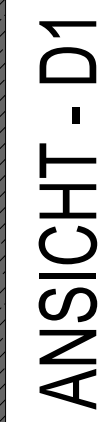


<u>BODENFLIESEN</u>	<u>SOCKELFLIESEN</u>
FABRIKAT: AGROB BUCHTAL	FABRIKAT: AGROB BUCHTAL
TYP: BASIS PRO	TYP: BASIS PRO
FORMAT: 30/30 cm basalt	FORMAT: 10/30 cm aus Bodenfliesen geschnitten
RUTSCHHEMMUNG: R10/A	
<u>WANDEFLIESEN</u>	
FABRIKAT: AGROB BUCHTAL	
TYP: Plural	
FORMAT: 10/10 cm türkis dunkel	

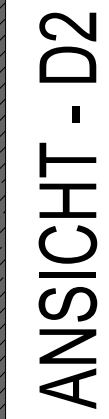

- ## LEGENDE :
- | | |
|---|-------------------------------------|
|  | MAUERWERK - TRAGEND - BESTAND |
|  | MAUERWERK - NICHT TRAGEND - BESTAND |
|  | STAHLBEST. - BESTAND |
|  | TROCKENBAUWAND - BESTAND |
|  | MAUERWERK - TRAGEND |
|  | MAUERWERK - NICHT TRAGEND |
|  | VERLEHMAUERWERK |
|  | STAHLBEST. - CR.THEIT |
|  | BSTON - UNBEWEHRT |
|  | FRIGOTEILL |
|  | DÄMMUNG |
|  | TROCKENBAUWAND |
|  | CR.-VERSTÄRKUNG - GSB-PLATTE |
| | ÜBL. AN STÄNDERWERK ANFASSEN |
- BAUTEILE UNTER SCHEITTERBEE
- BAUTEILE ÜBER SCHEITTERBEE
- ÄNDERUNGSSCHNEIDUNG


ALLE MASZE UND ANGABEN SIND ÖRTLICH ZU PRÜFEN !

    SPEZIFISCHE DARSTELLUNGEN ZUR TGA UND ZUR STATIK SIND
NACHRICHTLICHE EINTRÄGEN.
DIE PLANVORGABEN DER STATIK UND DER HAUSTECHNIK SOWIE DER
DETAILPLANUNG DER ARCHITEKTEN SIND ZWINGEND ZU BEACHTEN.
UNSTIMMIGKEITEN SIND DER BAULEITUNG UNVERZÜGLICH MITZUTEILEN.

SÄMTLICHE HÖHENANGABEN BEZIEHEN SICH AUF OK FERTIGFUSSBODEN.

MÖBLIERUNGEN SIND NUR NACHRICHTLICH DARGESTELLT
UND ERFOLGEN BAUSEITS.

DER ENTWURF IST GEISTIGES EIGENTUM DER PLANVERFASSER UND SOMIT
URHEBERRECHTLICH GESCHÜTZT.
VERVIELFÄLTIGUNG, WEITERGABE UND ÄNDERUNG DER PLANUNG ERFOLGT
NUR MIT AUSDRÜCKLICHER GENEHMIGUNG DER PLANVERFASSER.
BEI MISSBRAUCH BLEIBEN RECHTLICHE SCHRITTE VORBEHALTEN.

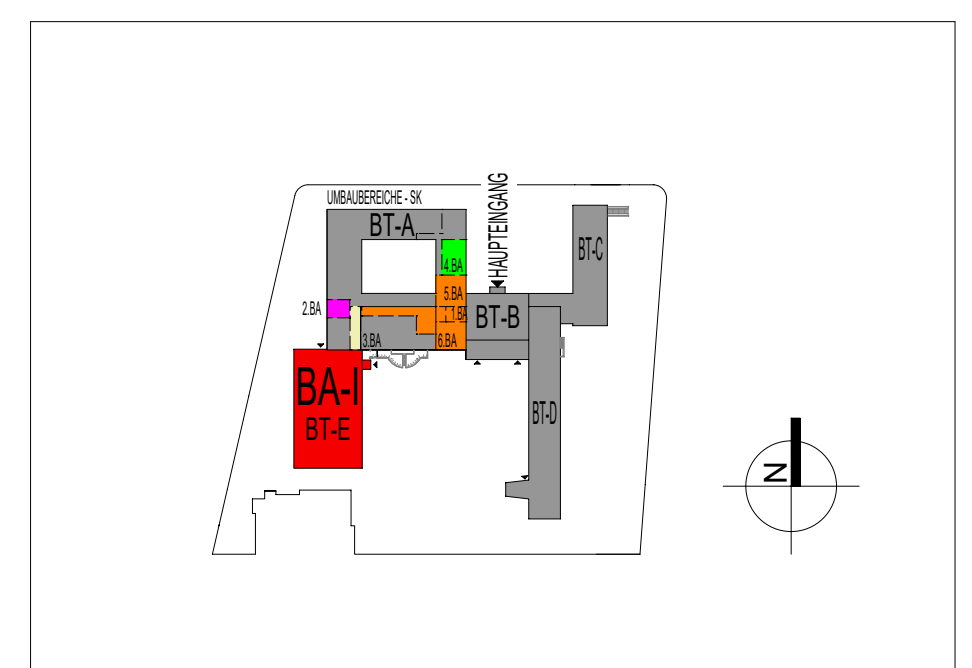[illegible]

BAUVORHABEN:	UMBAU UND ERWEITERUNG
MARIENGYMNASIUM WARENDORF -	
VON-KETTLER-STRASSE 14	
48231 WARENDORF	
BAUHERR:	
STADT WARENDORF	
FRECKENHORSTER STRASSE 13	
48231 WARENDORF	
BEZEICHNUNG:	
UMBAU SK EG WC-U	M. 1:25
.....	DATUM:
.....	03.06.2026
PLAN NR.:	INDEX:
6486	VA
REIGABE	BAUHERR:

ORT, DATUM _____ UNTERSCHRIFT _____