




ANSICHT - A

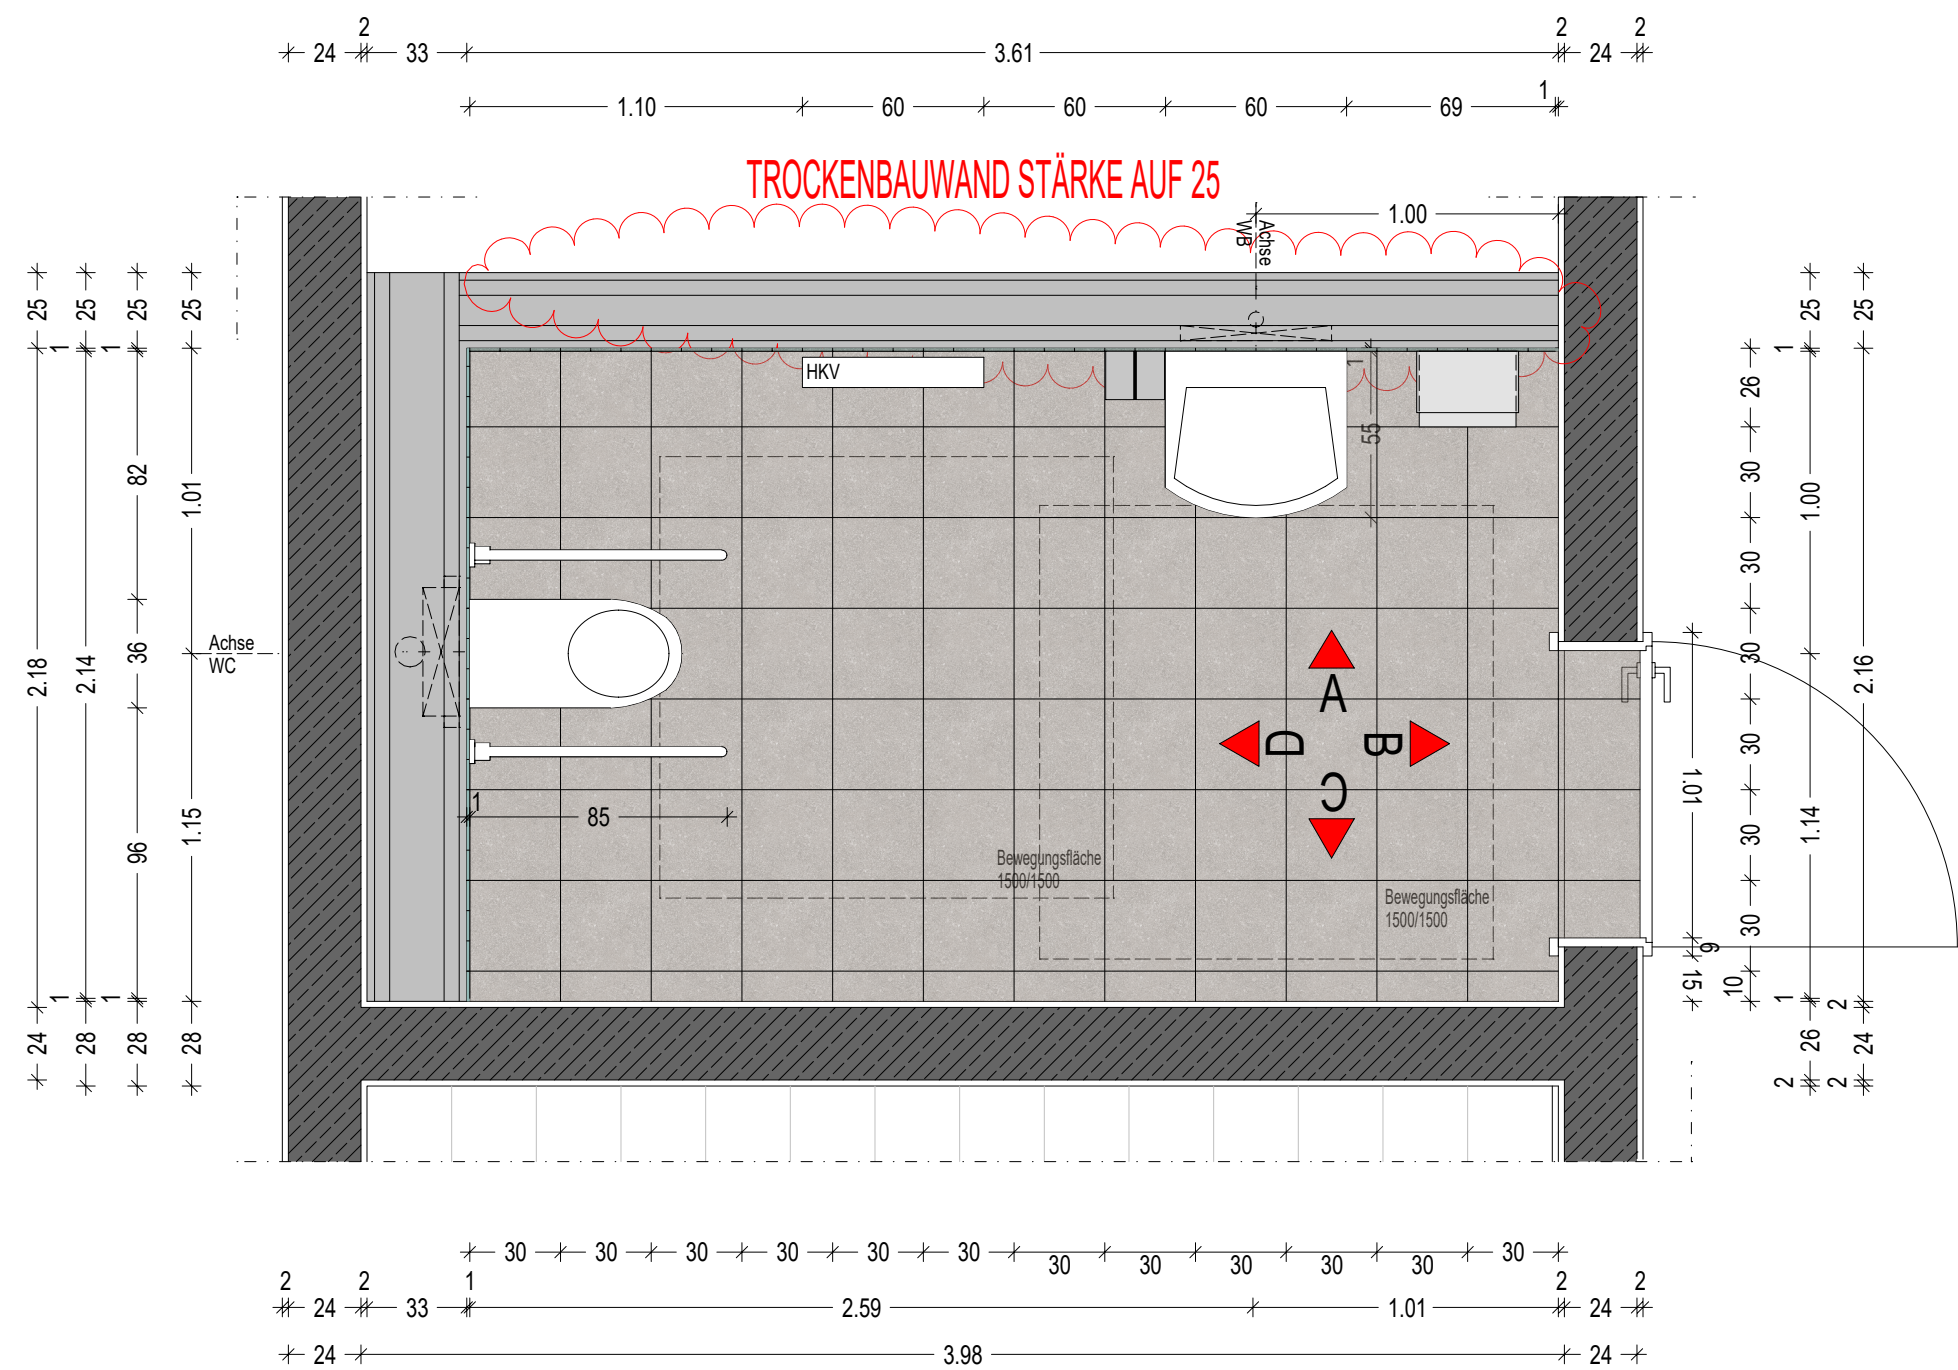


ANSICHT - C

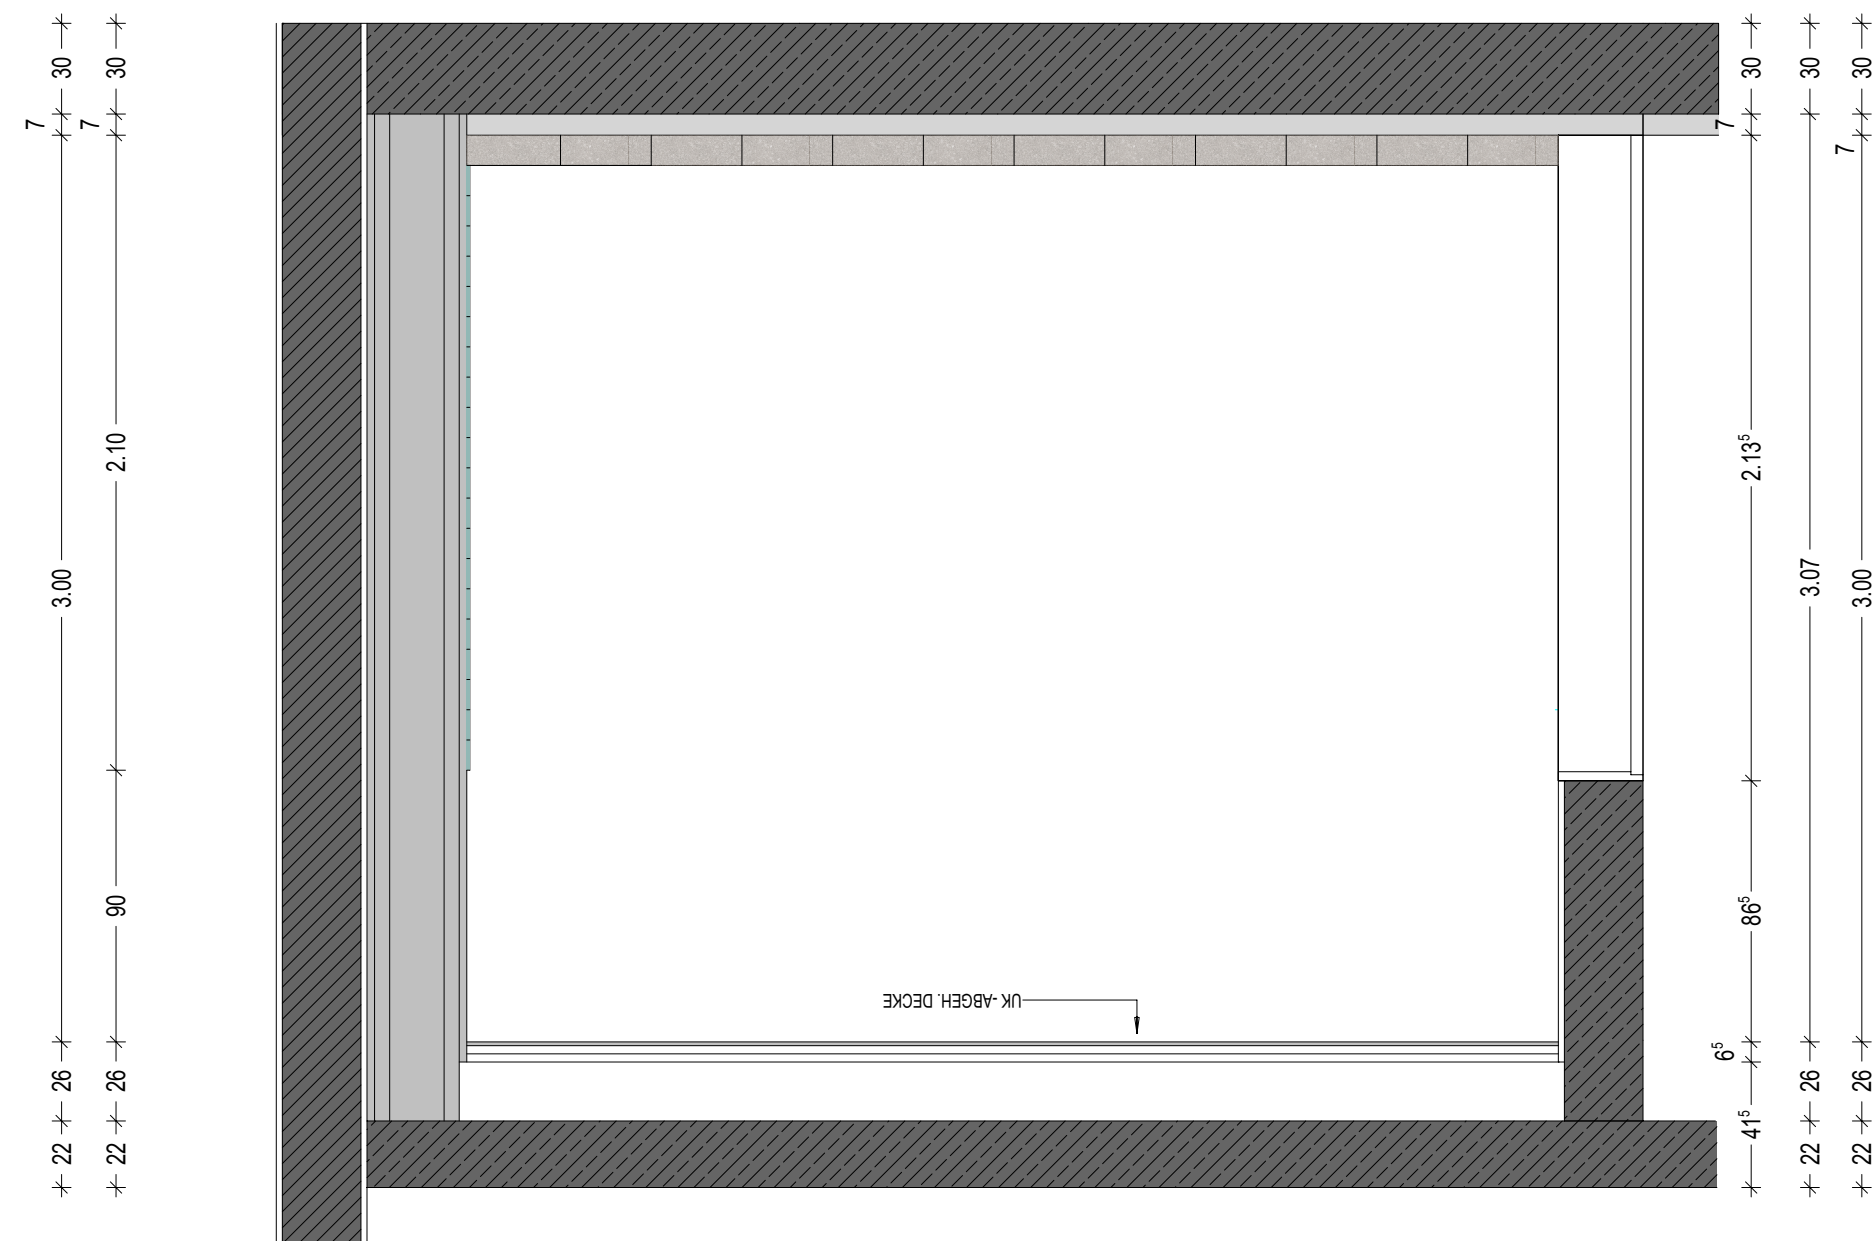

ANSICHT - D

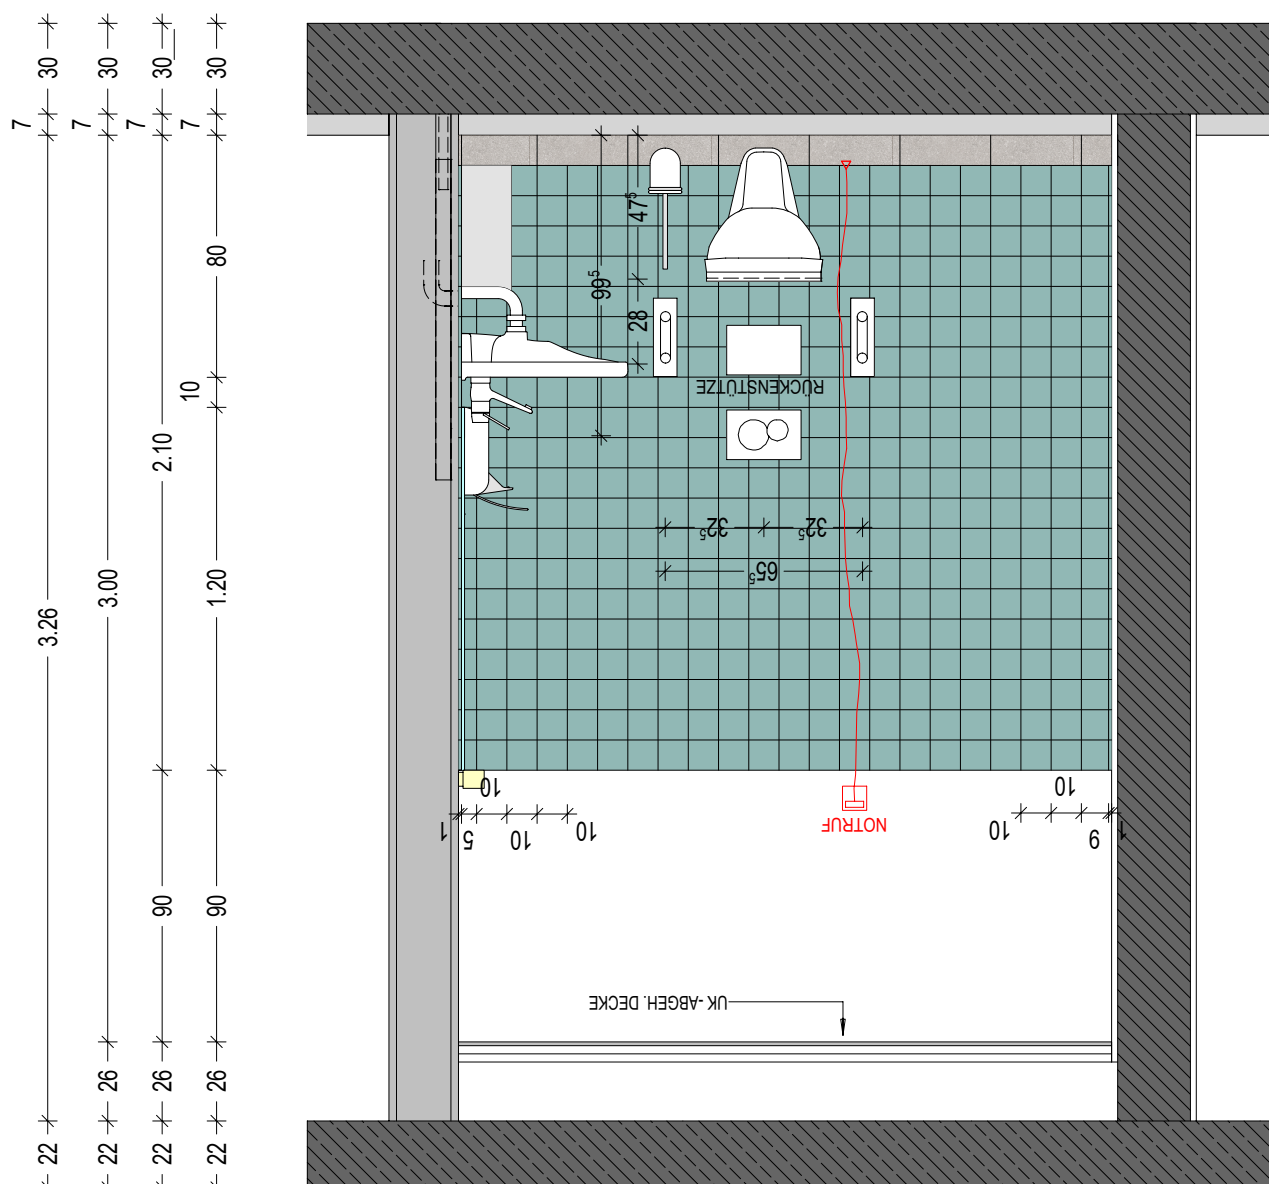

ANSICHT - B

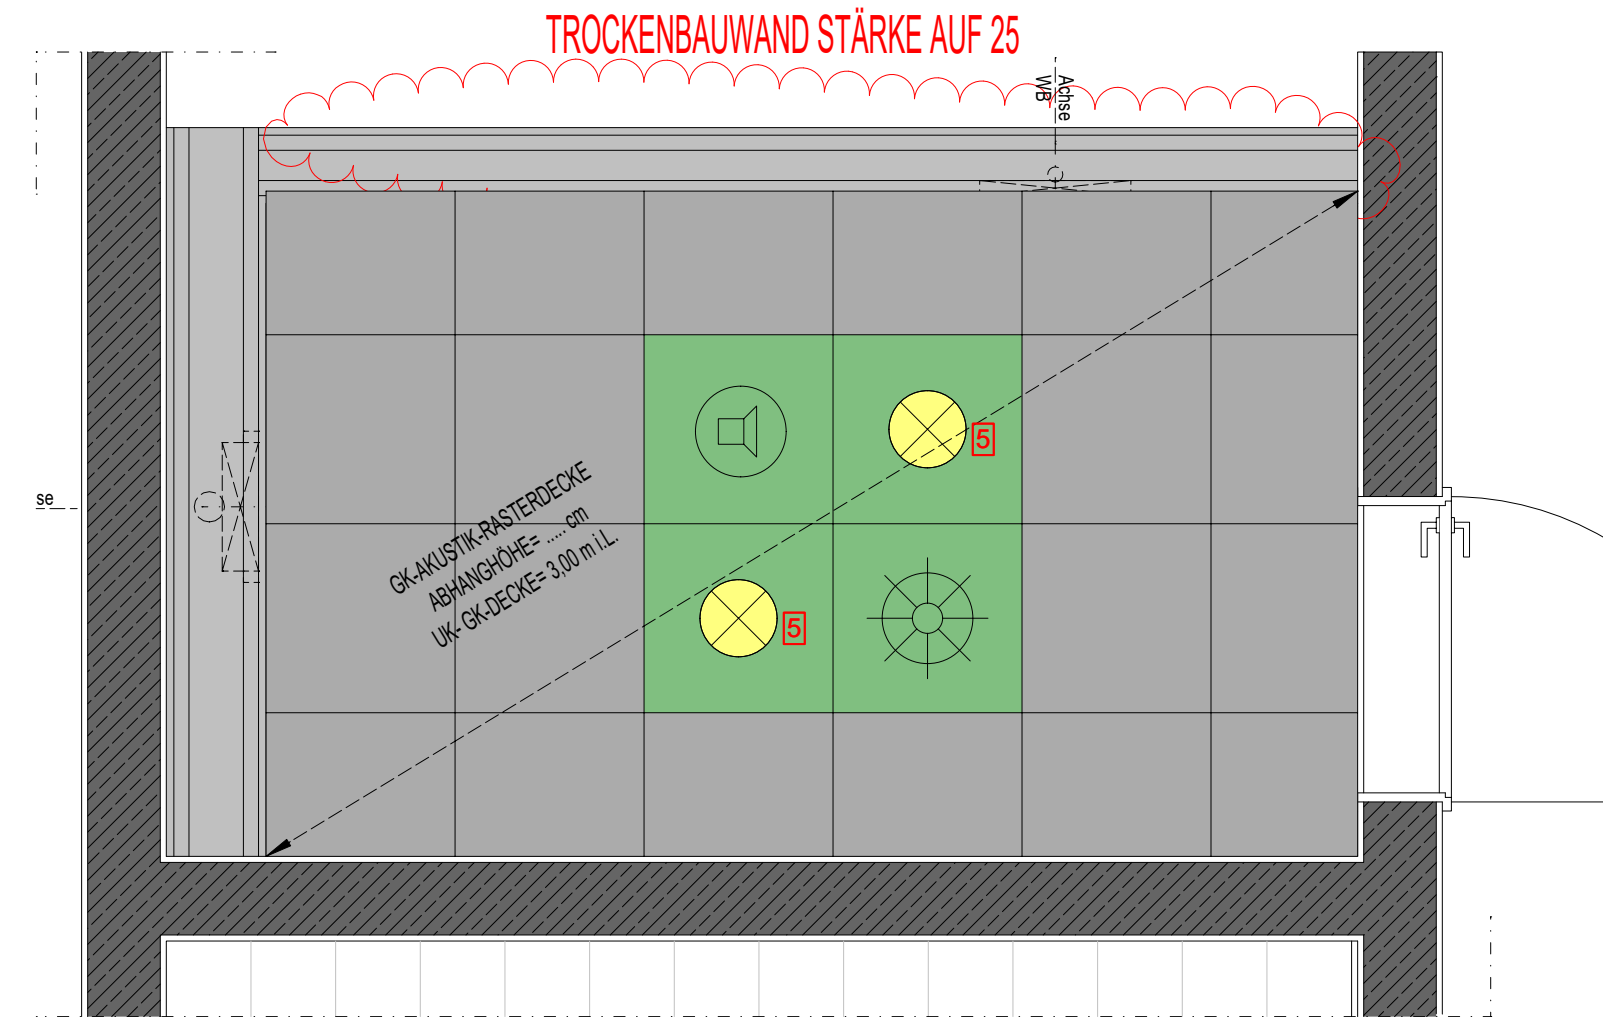

EG DECKENSPIEGEL

SOCKELFLIESEN

FABRIKAT: AGROB BUCHTAL

TYP: BASIS PRO

FORMAT: 10/30 cm
aus Bodenfliesen
geschnitten

WANDFLIESE: ca. 14m²

BODENFLIESE: ca. 8m²

SOCKELFLIESE: ca. 3,5m²

BODENFLIESEN

FABRIKAT: AGROB BUCHTAL

TYP: BASIS PRO

FORMAT: 30/30 cm
betongrau

RUTSCHHEMMUNG: R10/A

WANDFLIESEN

FABRIKAT: AGROB BUCHTAL

TYP: Plural

FORMAT: 10/10 cm -
türkis mittel

LEGENDE :

- MAUERWERK - TRAGEND - BESTAND
- MAUERWERK - NICHT TRAGEND - BESTAND
- STAHLBETON - BESTAND
- TROCKENBAUWAND - BESTAND
- MAUERWERK - TRAGEND
- MAUERWERK - NICHT TRAGEND
- VERBLENDMAUERWERK
- STAHLBETON - ORTBETON
- BETON - UNBEWEHRT
- FERTIGTEIL
- DÄMMUNG
- TROCKENBAUWAND
- GK-VERSTÄRKUNG - OSB-PLATTE
- ÖRTLICH AN STÄNDERWERK ANPASSEN

- BAUTEILE UNTER SCHNITTEBENE
- BAUTEILE ÜBER SCHNITTEBENE
- ÄNDERUNGSKENNZEICHNUNG


ALLE MASSE UND ANGABEN SIND ÖRTLICH ZU PRÜFEN !

Spezifische Darstellungen zur TGA und zur Statik sind nachrichtliche Eintragungen. Die Planvorgaben der Statik und der Haustechnik sowie der Detailplanung der Architekten sind zwingend zu beachten. Unstimmigkeiten sind der Bauleitung unverzüglich mitzuteilen.

Sämtliche Höhenangaben beziehen sich auf OK Fertigfußboden.

Möblierungen sind nur nachrichtlich dargestellt und erfolgen bauseits.

Der Entwurf ist geistiges Eigentum der Planverfasser und somit urheberrechtlich geschützt. Vervielfältigung, Weitergabe und Änderung der Planung erfolgt nur mit ausdrücklicher Genehmigung der Planverfasser. Bei Missbrauch bleiben rechtliche Schritte vorbehalten.

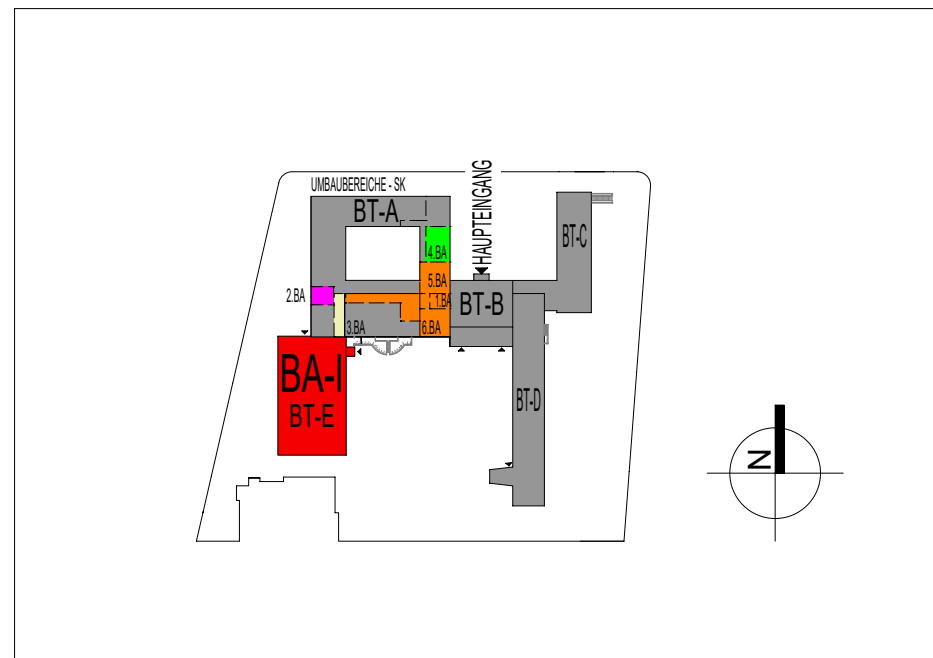

UMB AU SK EG BEH. -WC

BAUVORHABEN :
MARIENGYMNASIUM WARENDORF - UMBAU UND ERWEITERUNG
VON-KETTELER-STRASSE 15
48231 WARENDORF

BAUHERR :
STADT WARENDORF
FRECKENHORSTER STRASSE 13
48231 WARENDORF

BEZEICHNUNG :
UMB AU SK EG BEH. -WC

DATUM :
03.06.2026

PLAN NR. :
6465

FREIGABE BAUHERR :

ORT, DATUM

UNTERSCHRIFT