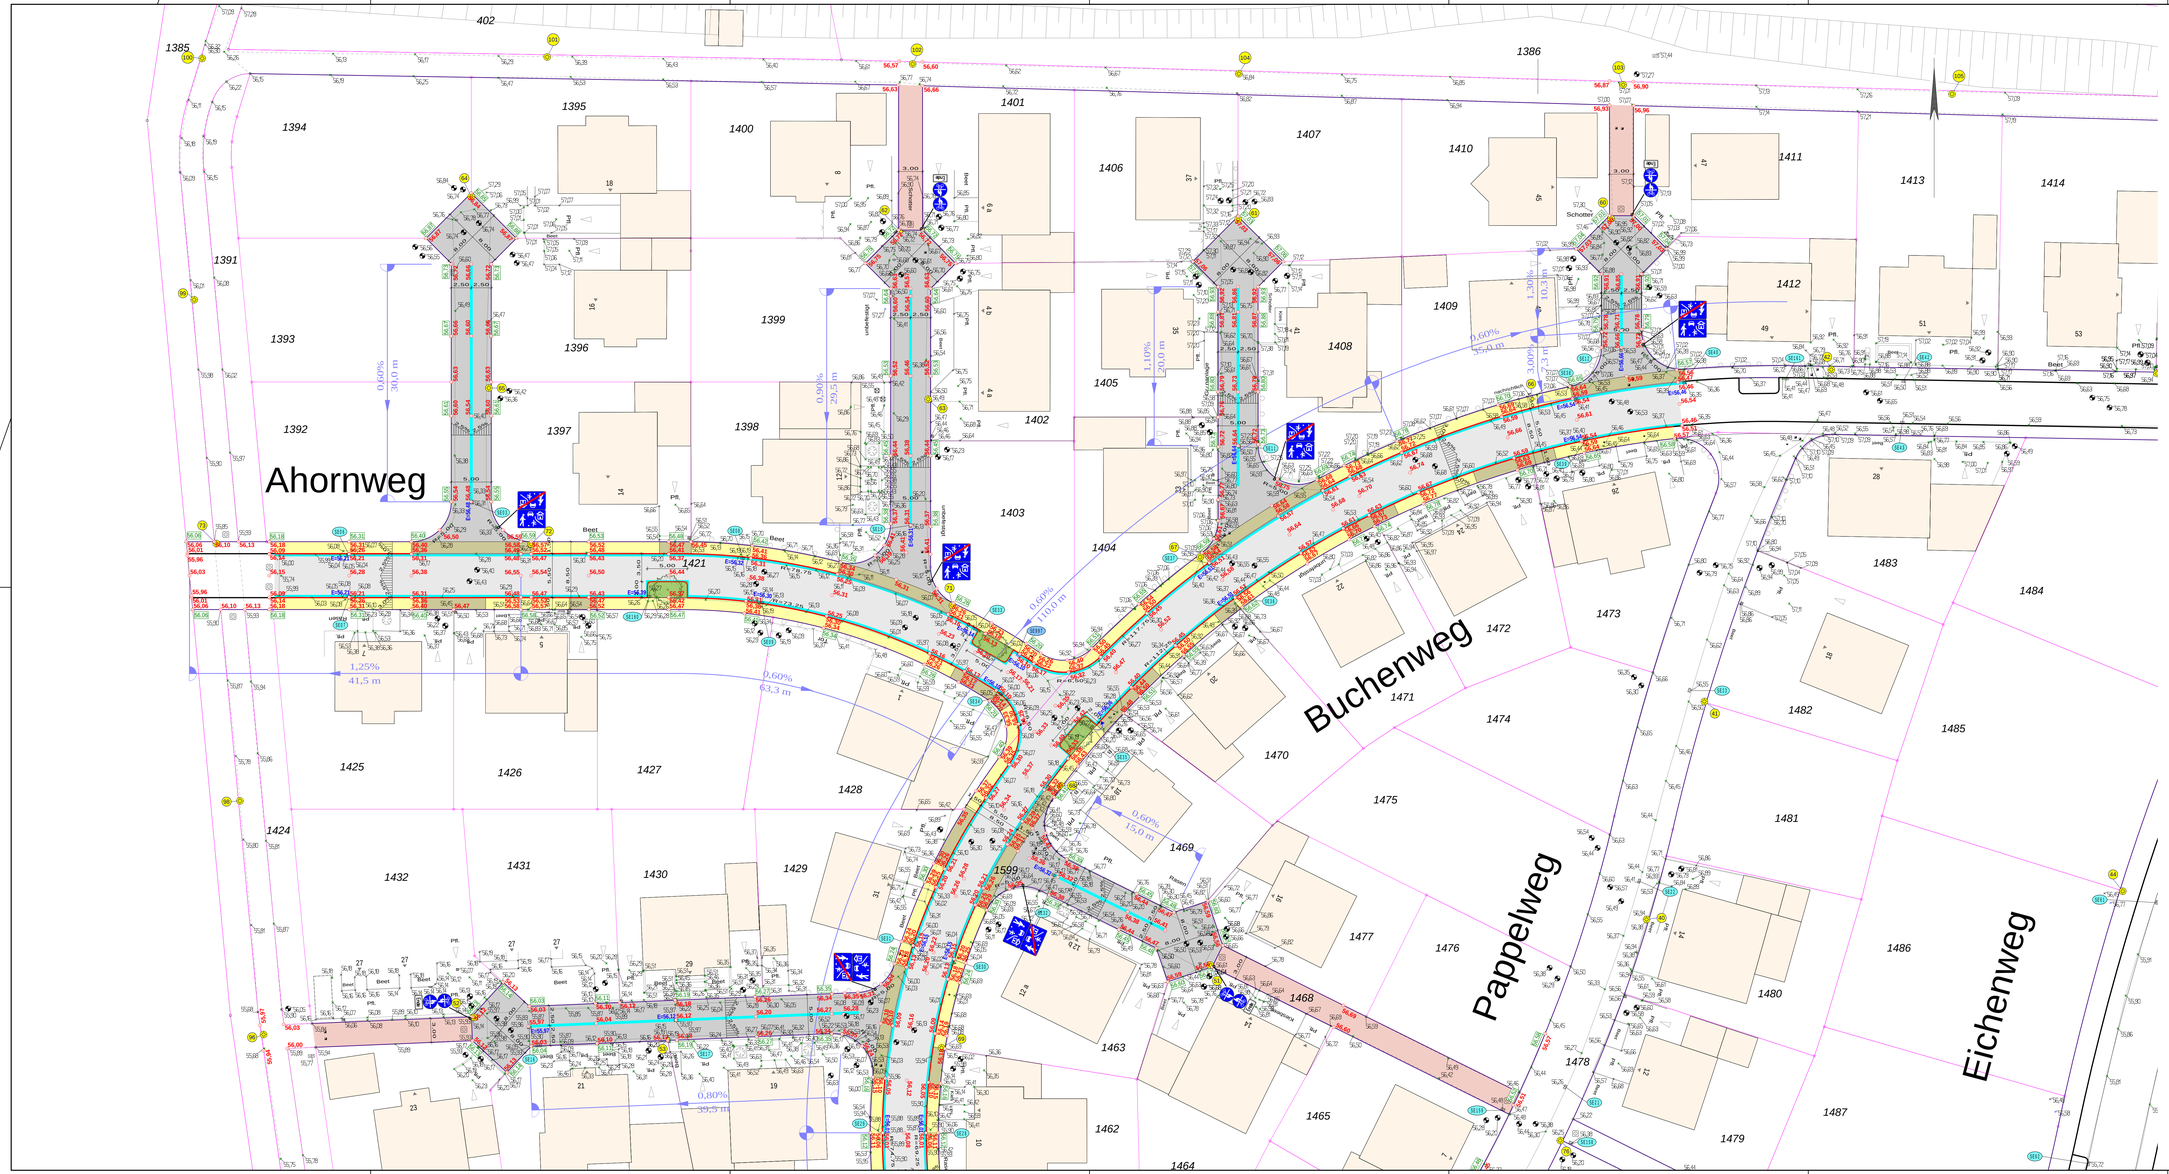

Legende:

	vorh. Gebäude		vorh. Poller
	gepl. Geh- und Radweg		gepl. Poller
	gepl. Asphalt		vorh. Leuchte
	gepl. Gehweg		gepl. Leuchte
	gepl. Pflasterfahrbahn		vorh. Baum
	gepl. Ausfahrt		gepl. Baum
	gepl. Grünfläche	56,34	vorh. Höhen
	gepl. Bordstein R15	56,32	gepl. Endausbauhöhen
	gepl. abgesenkter Bordstein	56,38	gepl. Höhe an der Grundstücksgrenze – OK Randstein
	gepl. Rinne		vorh. Zufahrt
	gepl. Tiefbord		gepl. Zufahrt
	gepl. Winkelrandstein		vorh. Kanaldeckel
	Entfällt		vorh. Schild
	vorh. Einlauf		vorh. Hornschild
SE112	vorh. Einlaufnummer		vorh. Hydrant
E-56,38	gepl. Einlauf		vorh. Gasschieber
SE112	gepl. Einlaufnummer		vorh. Wasserkappe

nur zur Kalkulation

Index:	nderungen:	Datum:	Gez:

PLANUNG UND ABWICKLUNG VON VERKEHRSANLAGEN UND INGENIEURBAUWERKEN

Osttor 43
48324 Sendenhorst

Tel. 02526 / 1026
Fax 02526 / 1025-5

info@gnegel.net
www.gnegel.net

GNEGEL GMBH

WARENDORF DIE STADT

FRECKENHORSTER STRASSE 43 , 48231 WARENDORF

Projekt:	Endausbau Wohngebiet "In de Brinke" in Warendorf		
Planbezeichnung:	Lageplan 2 von 2 Endausbau 2. BA	Pfeifer/Lageplan 2. BA 2.0	
Maßstab:	1 : 250	Projektnummer:	26013
Datum:	07.07.2026	Bearbeitung:	P. Pfeifer
Auftraggeber:	 2026	Aufgestellt: Sendenhorst, ... 2026	

L:\26013\26013.20-EVP\26013 aktuell TRA\EVP-Planskizze-R07.DWG