




Regelquerschnitt Stichstraßen

gem. RStO Belastungsklasse Bk 1,0
M. 1 : 50

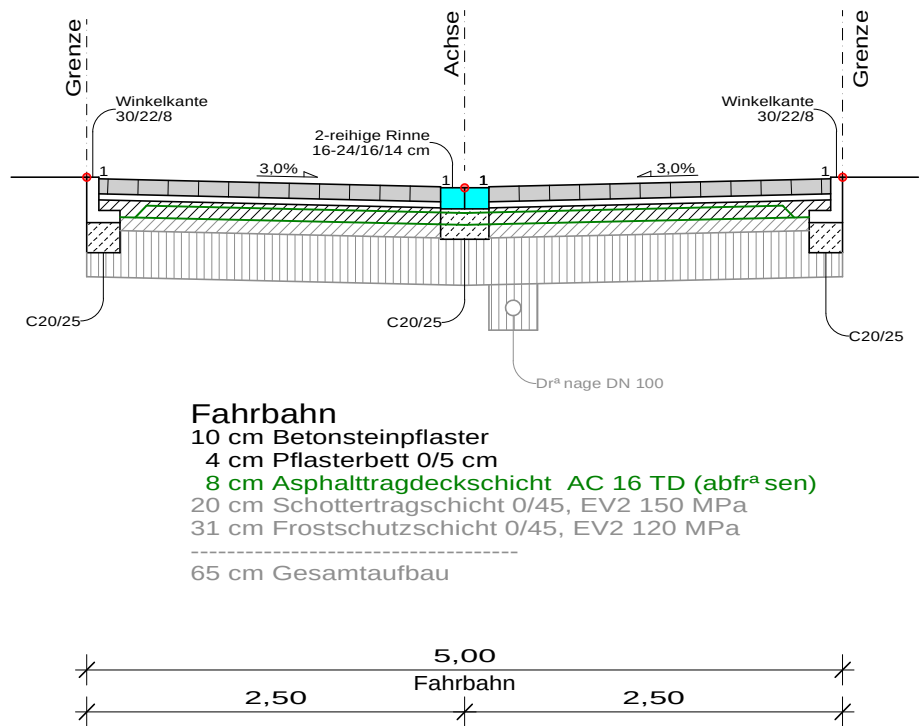



Regelquerschnitt Geh- und Radweg

gem. RStO Belastungsklasse Bk 1,0
M. 1 : 50

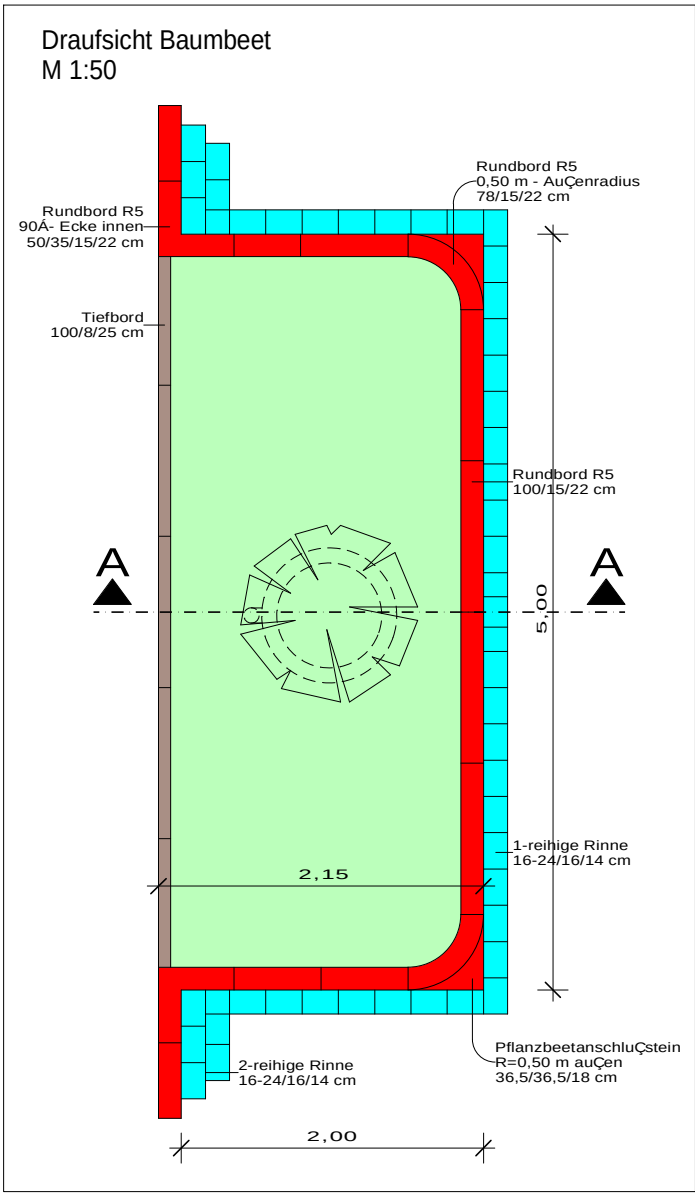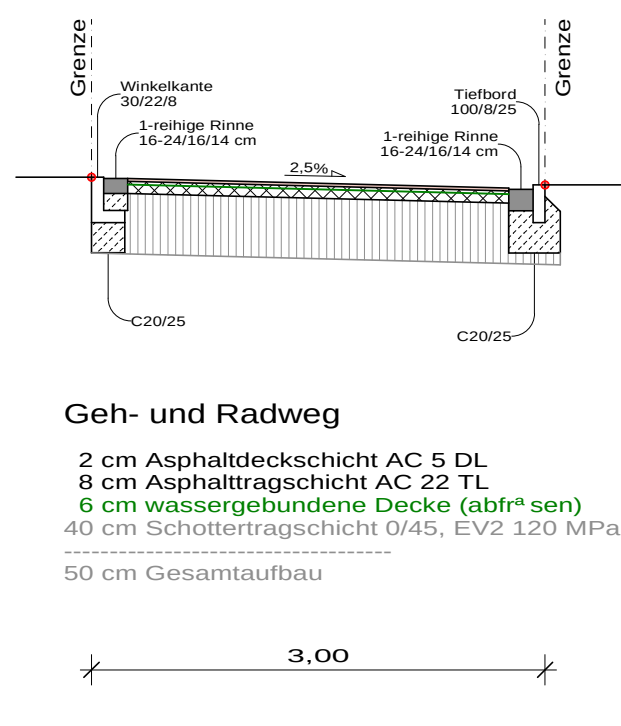

Regelquerschnitt

gem. RStO Belastungsklasse Bk 1,8
M. 1 : 50

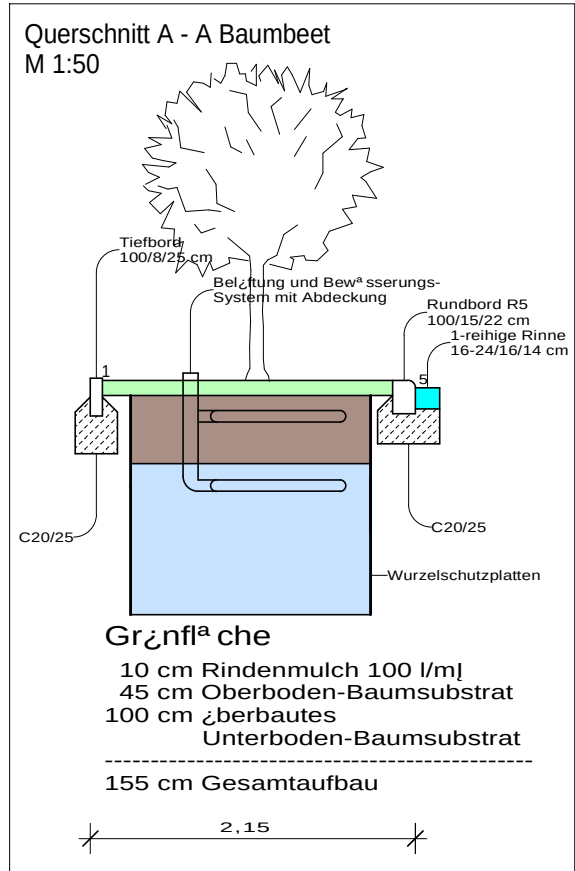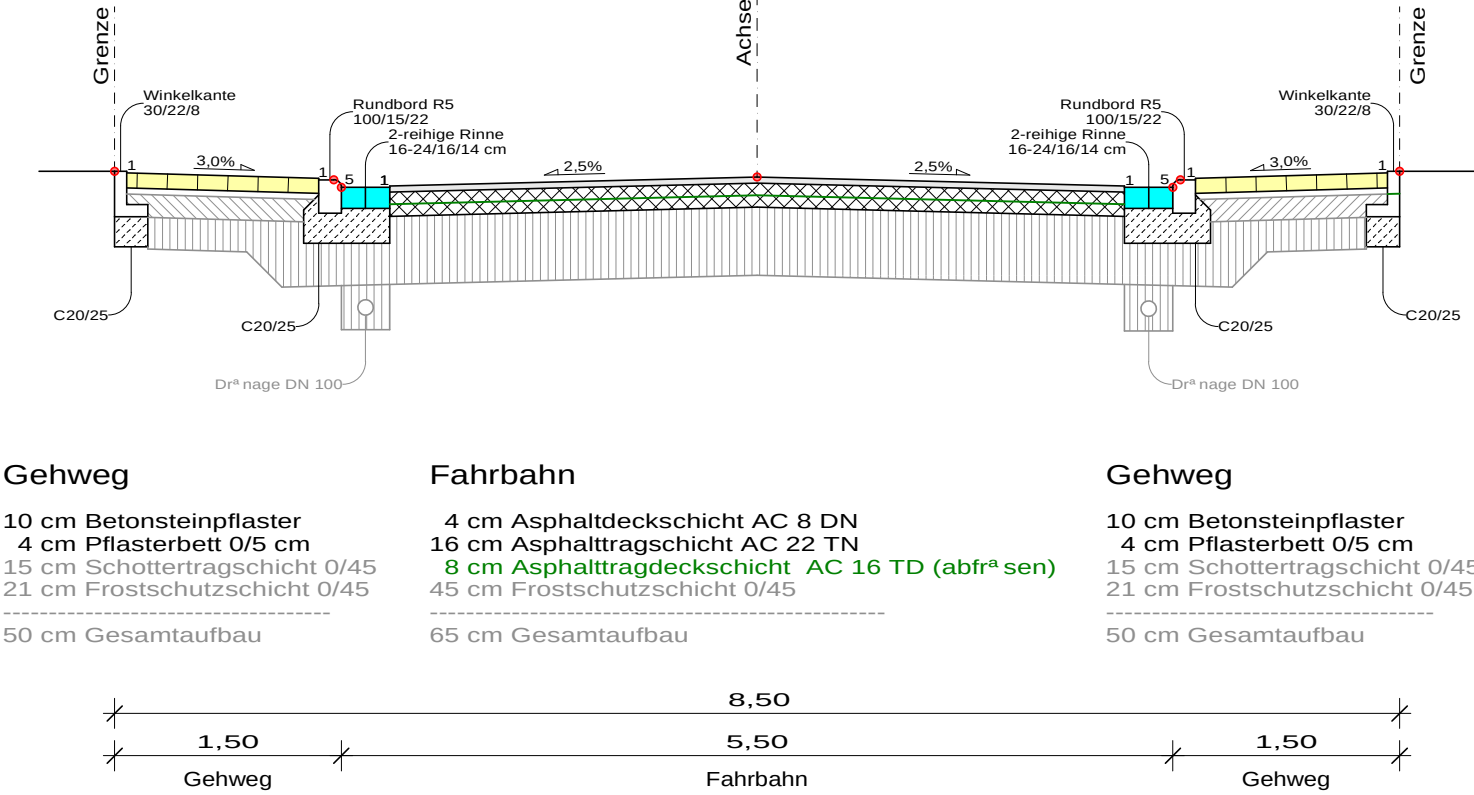

Index:	nderungen:	Datum:	Gez:

PLANUNG UND ABWICKLUNG VON VERKEHRSANLAGEN UND INGENIEURBAUWERKEN

Osttor 43
48324 Sendenhorst

Tel. 02526 / 1026
Fax 02526 / 1025-5

info@gnegel.net
www.gnegel.net

GNEGEL
GMBH

WARENDORF DIE STADT FRECKENHORSTER STRASSE 43 , 48231 WARENDORF			
Projekt:	Endausbau Wohngebiet "In de Brinke" in Warendorf		
Planbezeichnung:	Querschnitte Endausbau 1. BA + 2. BA		
Maßstab:	1 : 50	Projektnummer:	26013
Datum:	17.07.2026	Bearbeitung:	P. Pfeifer
Auftraggeber		Aufgestellt	
Sendenhorst, 2026		Sendenhorst, 2026	