


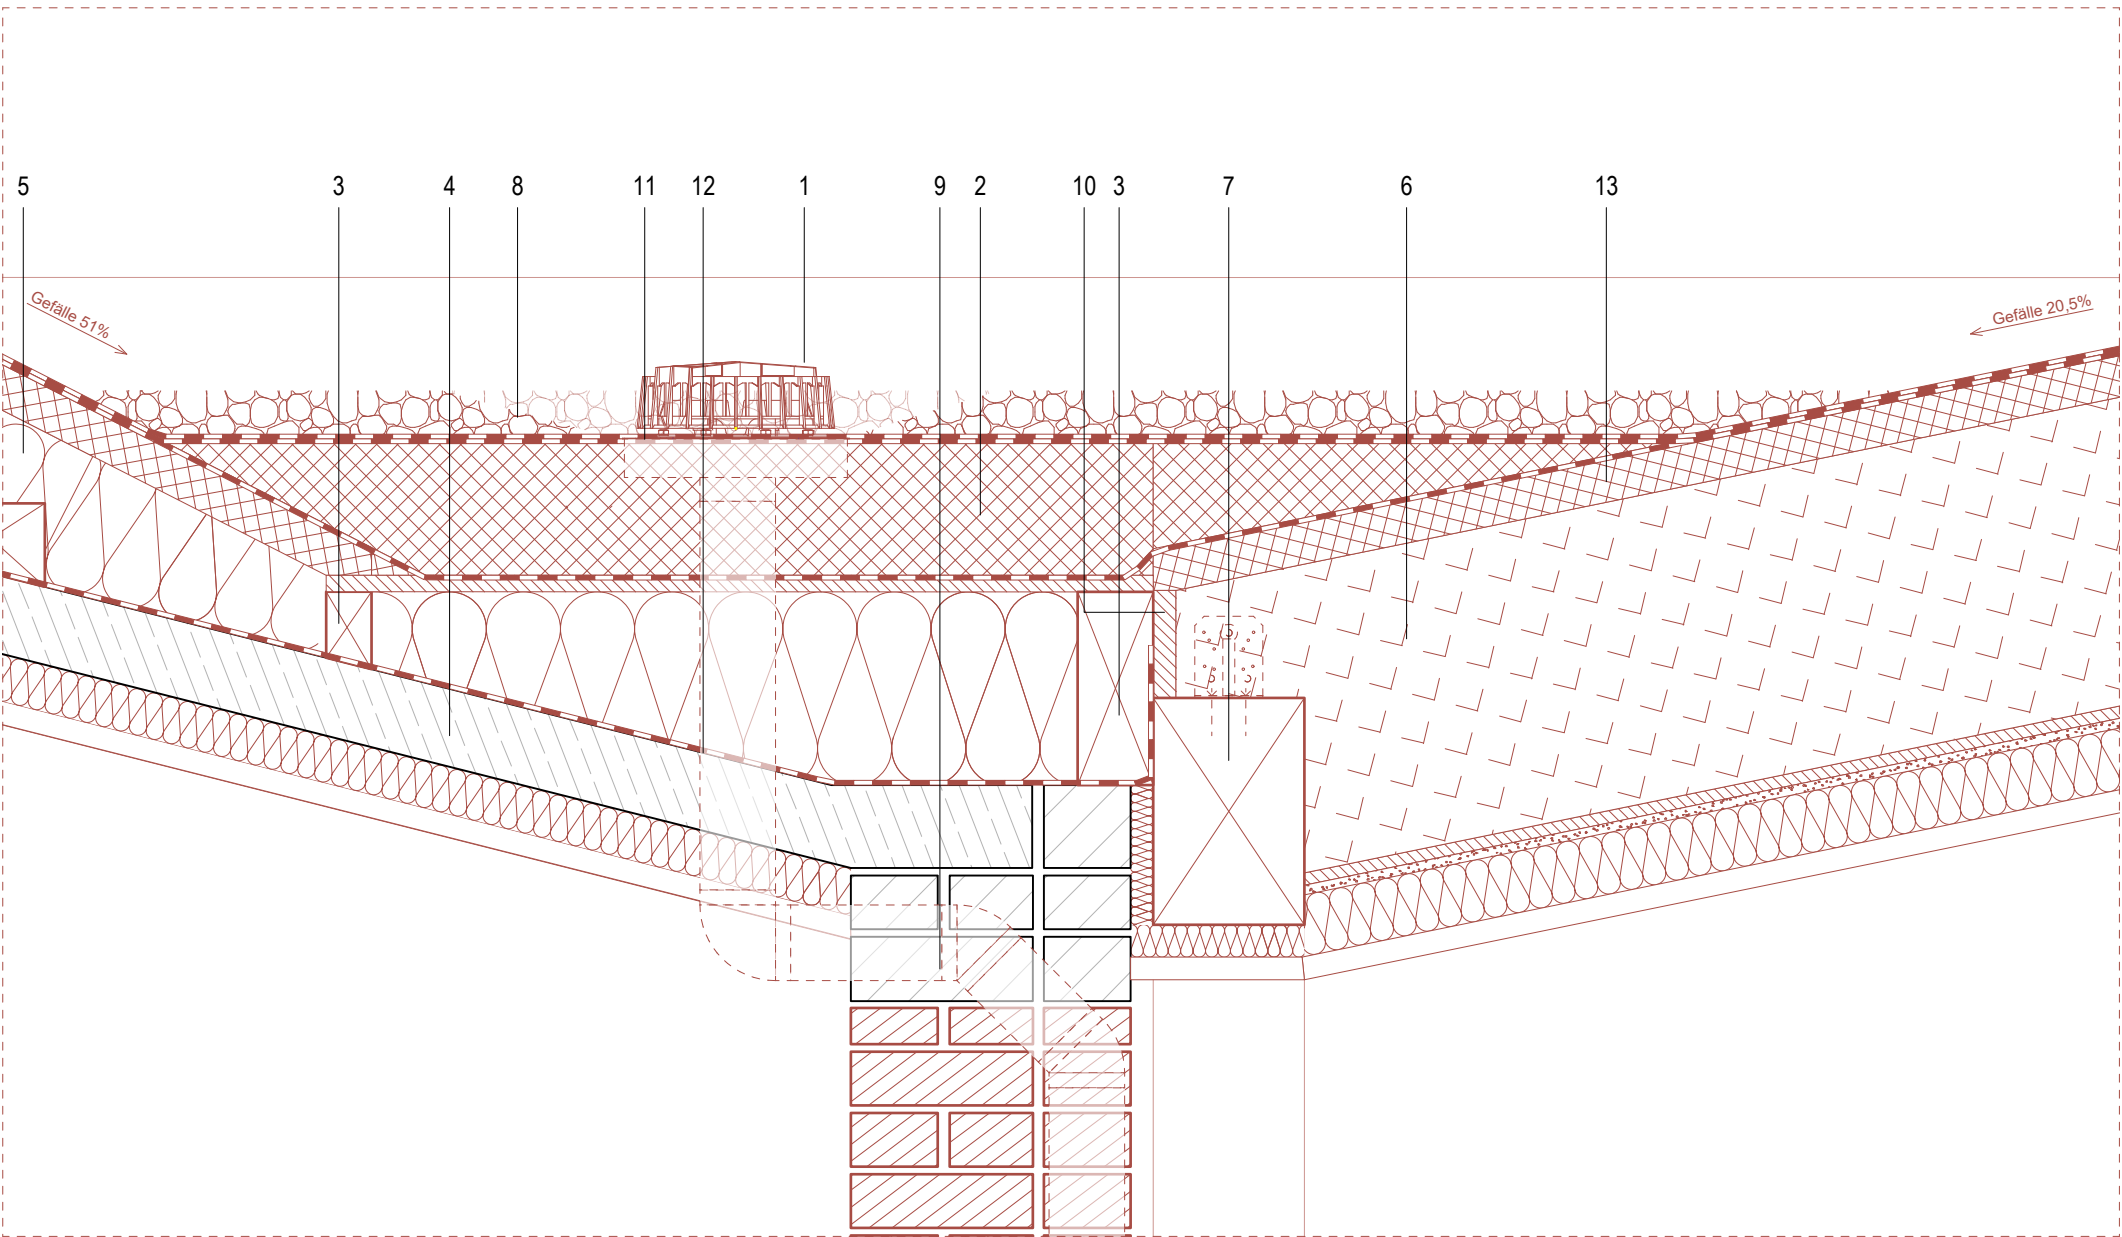

1. Dacheinlauf Geberit Pluvia DN 56 mit Befestigungsflansch, für Dachabdichtungsfolie ≤ 4 mm, inkl. Laubfang, EPDM-Flanschdichtung und Kondenswasserdämmung; Anschluss an Druckentwässerungssystem gemäß Herstellerangaben.

2. EPS 035 DAA dm Wärmedämmung auf Holz-Zangenkonstruktion **mind. 200mm (nach Wärmeschutzgutachten)**, druckbelastbare Flachdachdämmplatte unter Dachabdichtung

3. Holz Unterkonstruktion 100/185 - mm mit Zwischendämmung

4. Bestandsdecke, Stahlbeton 100 mm

5. Sparren neu, 120/140mm, Dacherweiterung Bestand
6. Dachsparren Neubau 120/400 mm, a = 62,5 cm

7. Randträger Dach ≥. 20/30 cm NH C24 gem. Statik

8. Kiesschüttung als Drän- und Schutzschicht um den Dacheinlauf, Gefälle zum Einlauf

9. MW-Wand Bestand 365 mm

10. Stellbrett aus Holz 30mm

11. Bitumendachbahn zweilagig

12. Dampfsperre mit Aluminiumeinlage

13. Holzfaserdämmplatte 35mm

LEGENDE

Angaben zum Werkstoff:

Stahlbeton (STB)

Mauerwerk/ KS

Wasserundurchlässiger Stahlbeton (WU-STB)

Beton unbewehrt

Linienarten:

Änderungen zum letzten Planstand

LEISTUNGSPHASE_GEWERK_PROJEKT_PLANTYP_PLANNUMMER_INDEX_STATUS

ASS_5_A_SD_NB02_V_3

ÜBERSICHT

Alle Maße sind am Bau zu prüfen! Unstimmigkeiten sind sofort mit dem Architekten bzw. der Bauleitung zu klären. Für Maß- und Massenfehler haftet allein das jeweilige Gewerk ausführendes Firma. Bei der Bauausführung sind die Angaben der Fachingenieure sowie die Angaben der Sonderfachleute zu beachten. Firmendetails und Ausführungen sind nur mit der Genehmigung und dem Vermerk des Architekten. Die Koordinierungspflicht des Bauherrn bleibt unberührt.

Der Entwurf ist geistiges Eigentum des Planverfassers und urheberrechtlich geschützt. Vervielfältigung und Weitergabe an Dritte erfolgt nur mit ausdrücklicher Genehmigung des Planverfassers.

OKFF EG = 85,58 ü. NHN gem. amtlicher Lageplan

PROJEKT

Albert-Schweitzer-Schule Oelde
Umbau und Erweiterung
Zur Axt 24, 59302 Oelde

OBJEKTPLANUNG

CKRS ARCHITEKTEN

Maria Clarke, Roland Kuhn, Daniel Rozynski, Susanne Sturm

Schwetder Str. 34a | 10435 Berlin Deutschland, +49 (30) 301 048 410

AUFTRAGGEBERIN / BAUHERR

Stadt Oelde | Ratssiege 1, 59302 Oelde | Ansprechp. Herr Schröder, +49 2522 72 418

TRAGWERKSPLANUNG

Ing.-Büro Uwe Ostermann | Münsterstr. 50, 44534 Lünen, +49 230 630 613-0

LANDSCHAFTSARCHITEKTUR


morbach wermeyer Landschaftsarchitekten
PartGmbH | Am Drostengarten 1, 48336 Sassenberg, + 2583 940927

FACHPLANUNG TGA / BRANDSCHUTZ

Enertec Ingenieurgesellschaft mbH | Esbecker Straße 30, 59557 Lippstadt, +2941 15006-0

FACHPLANUNG BRANDSCHUTZ

hhpberlin Ingenieure für Brandschutz GmbH | Trompeterstraße 5, 01069 Dresden, +351 850 327 865

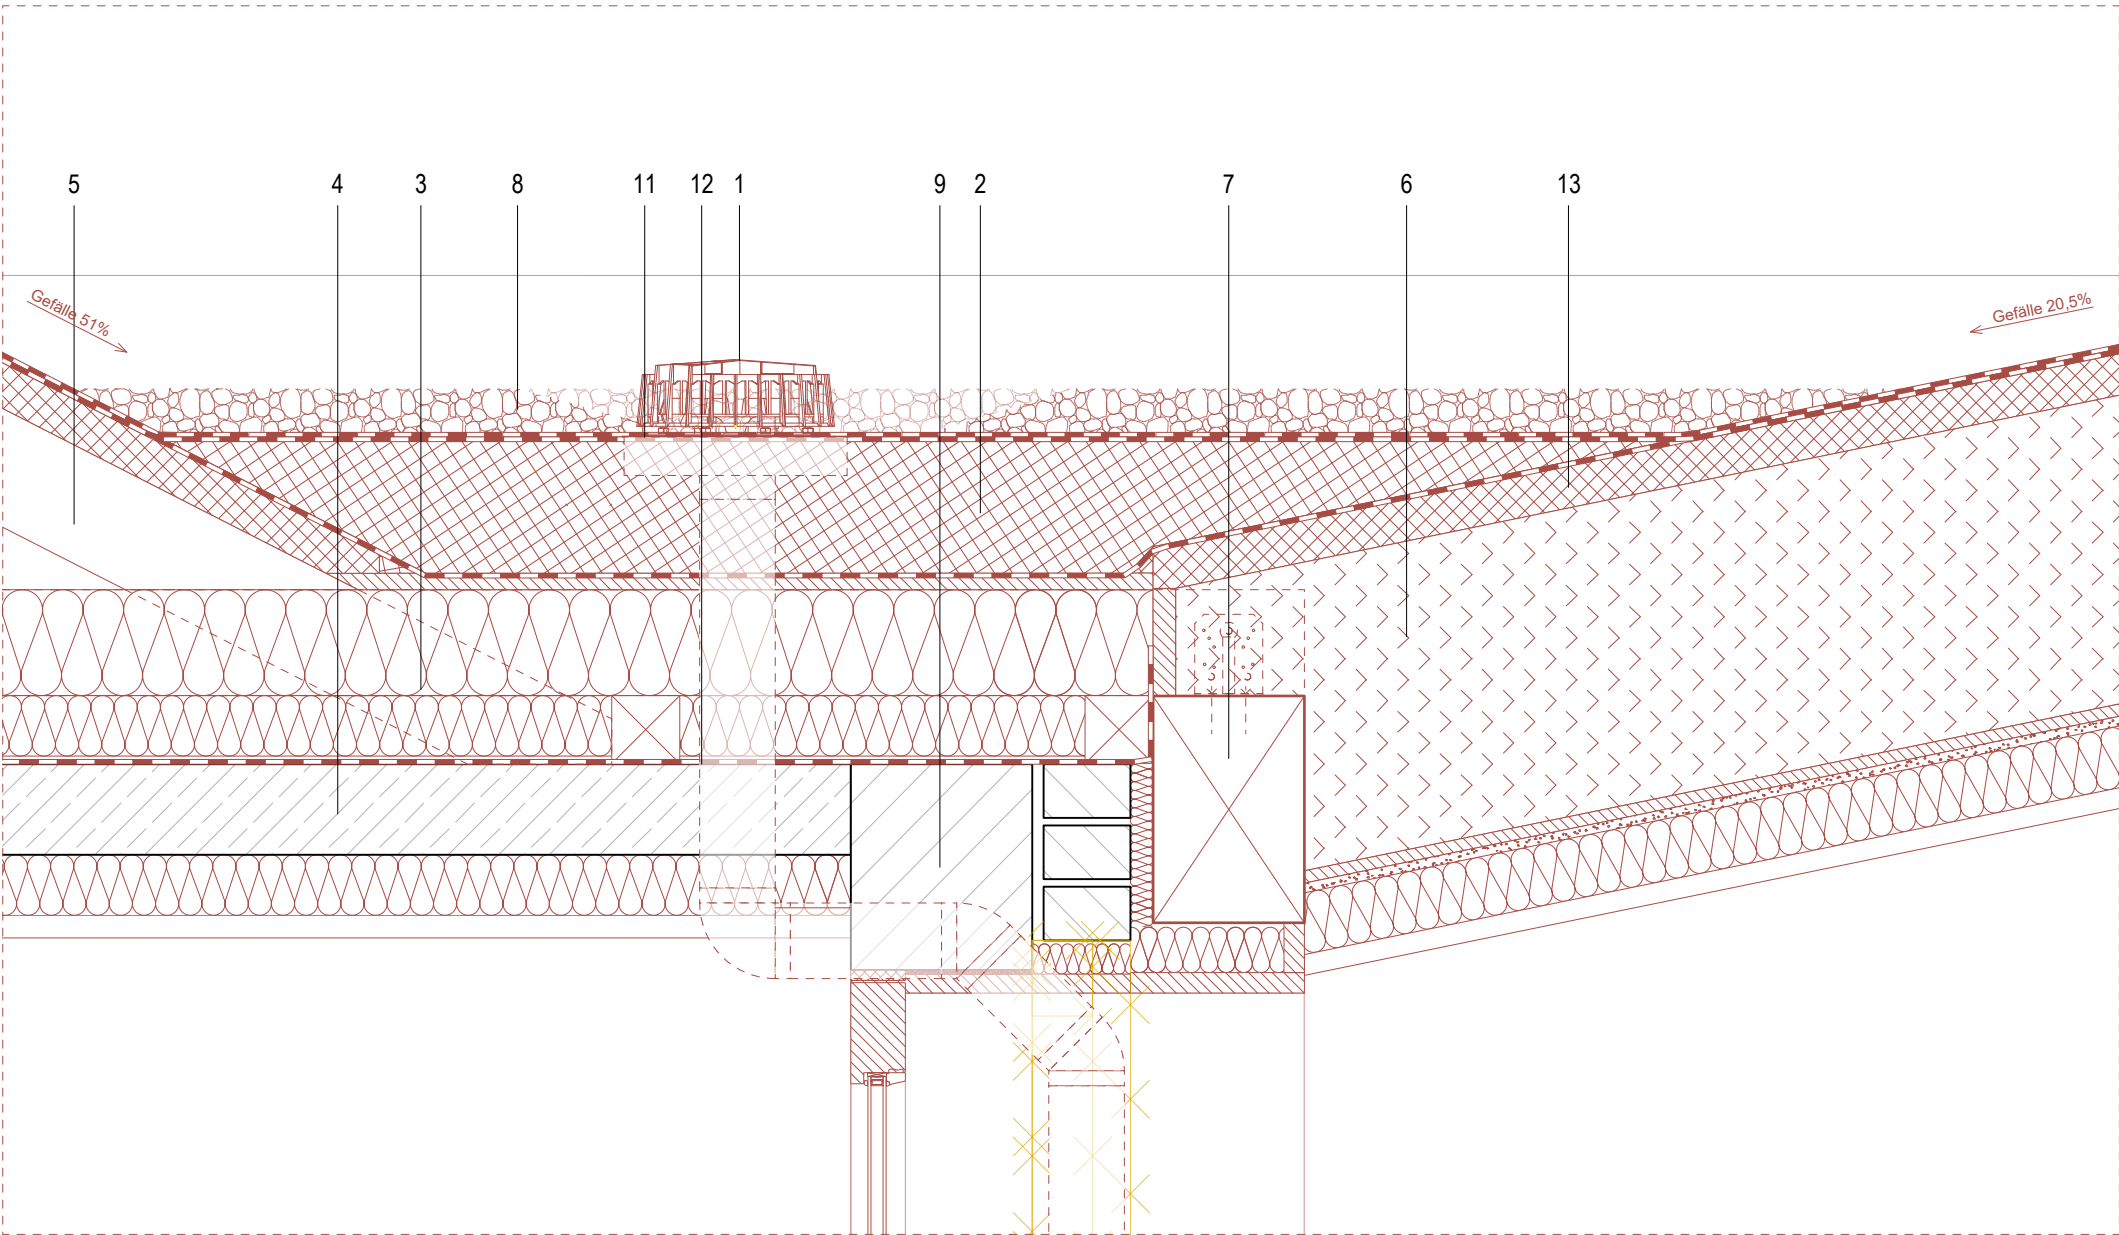

1. Dacheinlauf Geberit Pluvia DN 56 mit Befestigungsflansch, für Dachabdichtungsfolie ≤ 4 mm, inkl. Laubfang, EPDM-Flanschdichtung und Kondenswasserdämmung; Anschluss an Druckentwässerungssystem gemäß Herstellerangaben.

2. EPS 035 DAA dm Wärmedämmung auf Holz-Zangenkonstruktion **mind. 200mm (nach Wärmeschutzgutachten)**, druckbelastbare Flachdachdämmplatte unter Dachabdichtung

3. Holzzange 2 × 60/160mm mit Zwischendämmung, a = 62,5 cm, Lage an Dachsparren Neubau angepasst

4. Bestandsdecke, Stahlbeton 120 mm

5. Sparren neu, 120/140mm, Dacherweiterung Bestand
6. Dachsparren Neubau 120/400 mm, a = 62,5 cm

7. Randträger Dach ≥. 20/30 cm NH C24 gem. Statik

8. Kiesschüttung als Drän- und Schutzschicht um den Dacheinlauf, Gefälle zum Einlauf

9. MW-Wand Bestand 365 mm

10. Stellbrett aus Holz 30mm

11. Bitumendachbahn zweilagig

12. Dampfsperre mit Aluminiumeinlage

13. Holzfaserdämmplatte 35mm

LEGENDE

Angaben zum Werkstoff:

Stahlbeton (STB)

Mauerwerk/ KS

Wasserundurchlässiger Stahlbeton (WU-STB)

Beton unbewehrt

Dämmung hart

Dämmung weich

Holztafel

Konstruktionsvollholz (KVH)

Linienarten:

Änderungen zum letzten Planstand

Kommentar

Linie vor Schnittebene (oberhalb)

Linie verdeckt

Achse / Schnittrlinie

Linie neubau

Linie Abriss

Linie Abdichtung

27.07.2026	3	LK	Position des Dacheinlaufs geändert; Rohrführung mit 45°
17.07.2026	2	LK	Anpassungen Kehlenaufbau, UK Dach, Detaillierungsgrad
14.04.2026		LK	Anpassungen Änderungen gem. Statik, Dachabdeckung
12.02.2026	1	LK	Anpassung Gründung WU-Sohle gem. Statik
INDEXDATUM	INDEX	NAME	BESCHREIBUNG DER ÄNDERUNG

LEISTUNGSPHASE_GEWERK_PROJEKT_PLANTYP_PLANNUMMER_INDEX_STATUS

ASS_5_A_SD_NB03_V_3

PLANINHALT

Dachanschlussdetail
Neubau/Bestand Kehle
Tobebereich

W1

ROHBAUPHASE OHNE AUSSPARUNGEN

-

MASSTAB 1:10

W2

ROHBAUPHASE MIT AUSSPARUNGEN

-

W3

AUSBAUPHASE

-

W4

MIETERAUSBAUPHASE

-

BLATTGRÖSSE DIN A3

ÜBERSICHT

Alle Maße sind am Bau zu prüfen! Unstimmigkeiten sind sofort mit dem Architekten bzw. der Bauleitung zu klären. Für Maß- und Massenfehler haftet allein das jeweilige Gewerk ausführendes Unternehmen. Bei der Bauausführung sind die Angaben der Fachingenieure sowie die Angaben der Sonderfachleute zu beachten. Firmendetails und Ausführungsbedingungen sind nur mit der Genehmigung des Architekten zu ändern. Die Koordinierungspflicht des Bauherrn bleibt unberührt.

Entwurf ist geistiges Eigentum des Planverfassers und urheberrechtlich geschützt. Vervielfältigung und Weitergabe an Dritte erfolgt nur mit ausdrücklicher Genehmigung des Planverfassers.

OKFF EG = 85,58 ü. NHN gem. amtlicher Lageplan

PROJEKT

Albert-Schweitzer-Schule Oelde
Umbau und Erweiterung

Zur Axt 24, 59302 Oelde

OBJEKTPLANUNG

CKRS ARCHITEKTEN

Maria Clarke, Roland Kuhn, Daniel Rozynski, Susanne Sturm

Schwetder Str. 34a | 10435 Berlin Deutschland, +49 (30) 301 048 410

AUFTRAGGEBERIN / BAUHERR

Stadt Oelde | Ratssiege 1, 59302 Oelde | Ansprechp. Herr Schröder, +49 2522 72 418

TRAGWERKSPLANUNG

Ing.-Büro Uwe Ostermann | Münsterstr. 50, 44534 Lünen, +49 230 630 613-0

LANDSCHAFTSARCHITEKTUR

morbach wermeyer Landschaftsarchitekten
PartGmbH | Am Drostengarten 1, 48336 Sassenberg, + 2583 940927

FACHPLANUNG TGA / BRANDSCHUTZ

Enertec Ingenieurgesellschaft mbH | Esbecker Straße 30, 59557 Lippstadt, +2941 15006-0

FACHPLANUNG BRANDSCHUTZ

hhpberlin Ingenieure für Brandschutz GmbH | Trompeterstraße 5, 01069 Dresden, +351 850 327 865

DATEINAME

24-11-ASS-LP5-Dachdetails.vwx

GEZEICHNET

CKRS

DATUM


29.07.2026

GEPRÜFT

-

DATUM

-

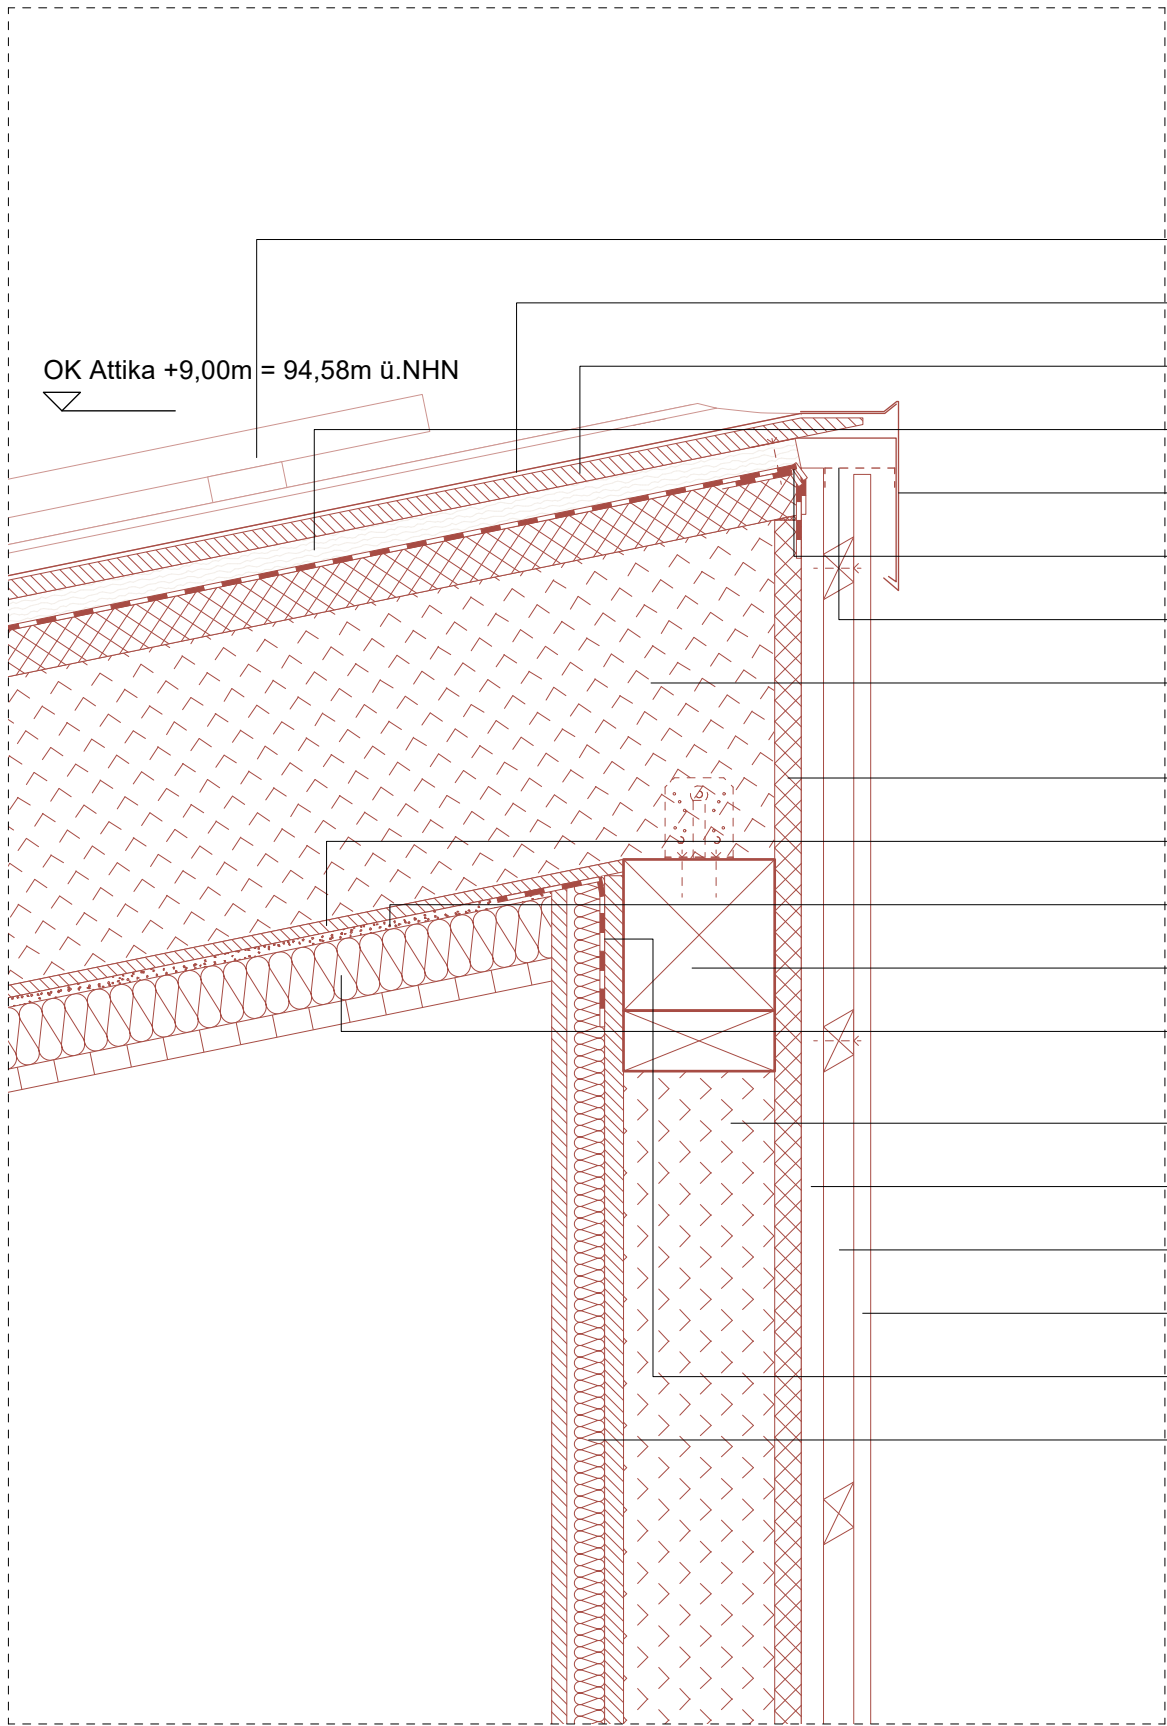

OK Attika +9,00m = 94,58m ü.NHN

- 1. Photovoltaikplatten auf Metall-UK
- 2. Doppelstehfalzdeckung Metaldachbahnen aus Aluminium
- 3. Holzschalung 25mm
- 4. Konterlattung Hinterlüftung 40/60mm
- 5. Attikaverblechung
- 6. Luftdichte Abklebung
- 7. Insektenschutzgitter
- 8. Dachsparren 12/40 cm mit Einblasdämmung zwischen den Sparren 400mm
- 9. Holzfaserdämmplatte Universal Steico 35mm
- 10. OSB-Platte 16mm
- 12. GKF-Platte 12,5mm
- 12. Randbalken 24/46 cm gem. Statik
- 13. Akustische Dämmauflage mineralisch mit Akustikvlies 60mm
- 14. Holzrahmenkonstruktion mit Zellulosendämmung 200mm
- 15. Konterlattung 30/60 mm
- 16. Traglattung 60/40 mm
- 17. Brettschalung stehend 22 mm
- 18. Luftdichte Verklebung
- 18. Installationsebene 70mm

(50mm) Installationsebene
Metallständerwerk o. Holz-UK + mineralische Dämmung
(20mm) Holzplatte, z.B. Furnierplatte

LEGENDE

Angaben zum Werkstoff:

Stahlbeton (STB)

Mauerwerk/ KS

Wasserundurchlässiger Stahlbeton (WU-STB)

Beton unbewehrt

Dämmung hart

Dämmung weich

Holztafel

Konstruktionsvollholz (KVH)

Linienarten:

Änderungen zum letzten Planstand

Kommentar

Linie vor Schnittebene (oberhalb)

Linie verdeckt

Achse / Schnittlinie

Linie neubau

Linie Abriss

Linie Abdichtung

27.07.2026	3	LK	Position des Dacheinlaufs geändert; Rohrführung mit 45°
17.07.2026	2	LK	Anpassungen Kehlenaufbau, UK Dach, Detaillierungsgrad
14.04.2026		LK	Anpassungen Änderungen gem. Statik, Dachabdeckung
12.02.2026	1	LK	Anpassung Gründung WU-Sohle gem. Statik
INDEXDATUM	INDEX	NAME	BESCHREIBUNG DER ÄNDERUNG

LEISTUNGSPHASE_GEWERK_PROJEKT_PLANTYP_PLANNUMMER_INDEX_STATUS

ASS_5_A_DD_N-01_V_3

PLANINHALT	W1	ROHBAUPHASE OHNE AUSSPARUNGEN	-	MASSSTAB 1:10
	W2	ROHBAUPHASE MIT AUSSPARUNGEN	-	
	W3	AUSBAUPHASE	-	
	W4	MIETERAUSBAUPHASE	-	
			-	BLATTGRÖSSE DIN A3

ÜBERSICHT

N

Alle Maße sind am Bau zu prüfen! Unstimmigkeiten sind sofort mit dem Architekten bzw. der Bauleitung zu klären. Für Maß- und Massenfehler haftet allein die das jeweilige Gewerk ausführende Firma. Bei der Bauausführung sind die Pläne und der Fachingenieur sowie die Angaben der Sonderfachleute zu beachten. Firmendetails und -angaben gelten nur mit der Genehmigung und dem Vermerk des Architekten. Die Koordinierungspflicht des Bauherrn bleibt unberührt.

Entwurf ist geistiges Eigentum des Planverfassers und urheberrechtlich geschützt. Vervielfältigung und Weitergabe an Dritte erfolgt nur mit ausdrücklicher Genehmigung des Planverfassers.

OKFF EG =

85,58

ü. NHN gem. amtlicher Lageplan

PROJEKT

Albert-Schweitzer-Schule Oelde

Umbau und Erweiterung

Zur Axt 24, 59302 Oelde

OBJEKTPLANUNG

CKRS ARCHITEKTEN

Maria Clarke, Roland Kuhn, Daniel Rozynski, Susanne Sturm

Schwetder Str. 34a | 10435 Berlin Deutschland,

+49 (30) 301 048 410

AUFTRAGGEBERIN / BAUHERR

Stadt Oelde | Ratssiege 1, 59302 Oelde |

Ansprechp. Herr Schröder, +49 2522 72 418

TRAGWERKSPLANUNG

Ing.-Büro Uwe Ostermann | Münsterstr. 50, 44534

Lünen, +49 230 630 613-0

LANDSCHAFTSARCHITEKTUR

morbach wermeyer Landschaftsarchitekten

PartGmbH | Am Drostengarten 1, 48336 Sassenberg, + 2583 940927

FACHPLANUNG TGA / BRANDSCHUTZ

Enertec Ingenieurgesellschaft mbH | Esbecker


Straße 30, 59557 Lippstadt, +2941 15006-0

FACHPLANUNG BRANDSCHUTZ


hhpberlin Ingenieure für Brandschutz GmbH |

Trompeterstraße 5, 01069 Dresden, +351 850 327 865

DATEINAME	GEZEICHNET	DATUM	GEPRÜFT	DATUM
24-11-ASS-LP5-Dachdetails.vwx	CKRS	29.07.2026	-	-

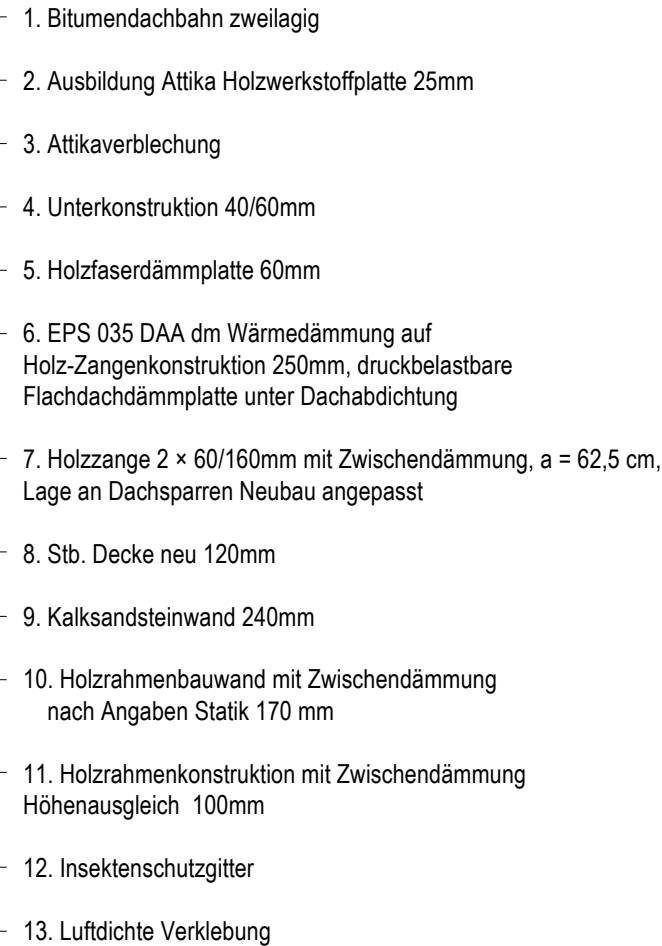

LEGENDE			
Angaben zum Werkstoff:		Linienarten:	
	Stahlbeton (STB)		Änderungen zum letzten Planstand
	Mauerwerk/ KS		Kommentar
	Wasserundurchlässiger Stahlbeton (WU-STB)		Linie vor Schnittebene (oberhalb)
	Beton unbewehrt		Linie verdeckt
	Dämmung hart		Achse / Schnittlinie
	Dämmung weich		Linie neubau
	Holztafel		Linie Abriss
	Konstruktionsvollholz (KVH)		Linie Abdichtung

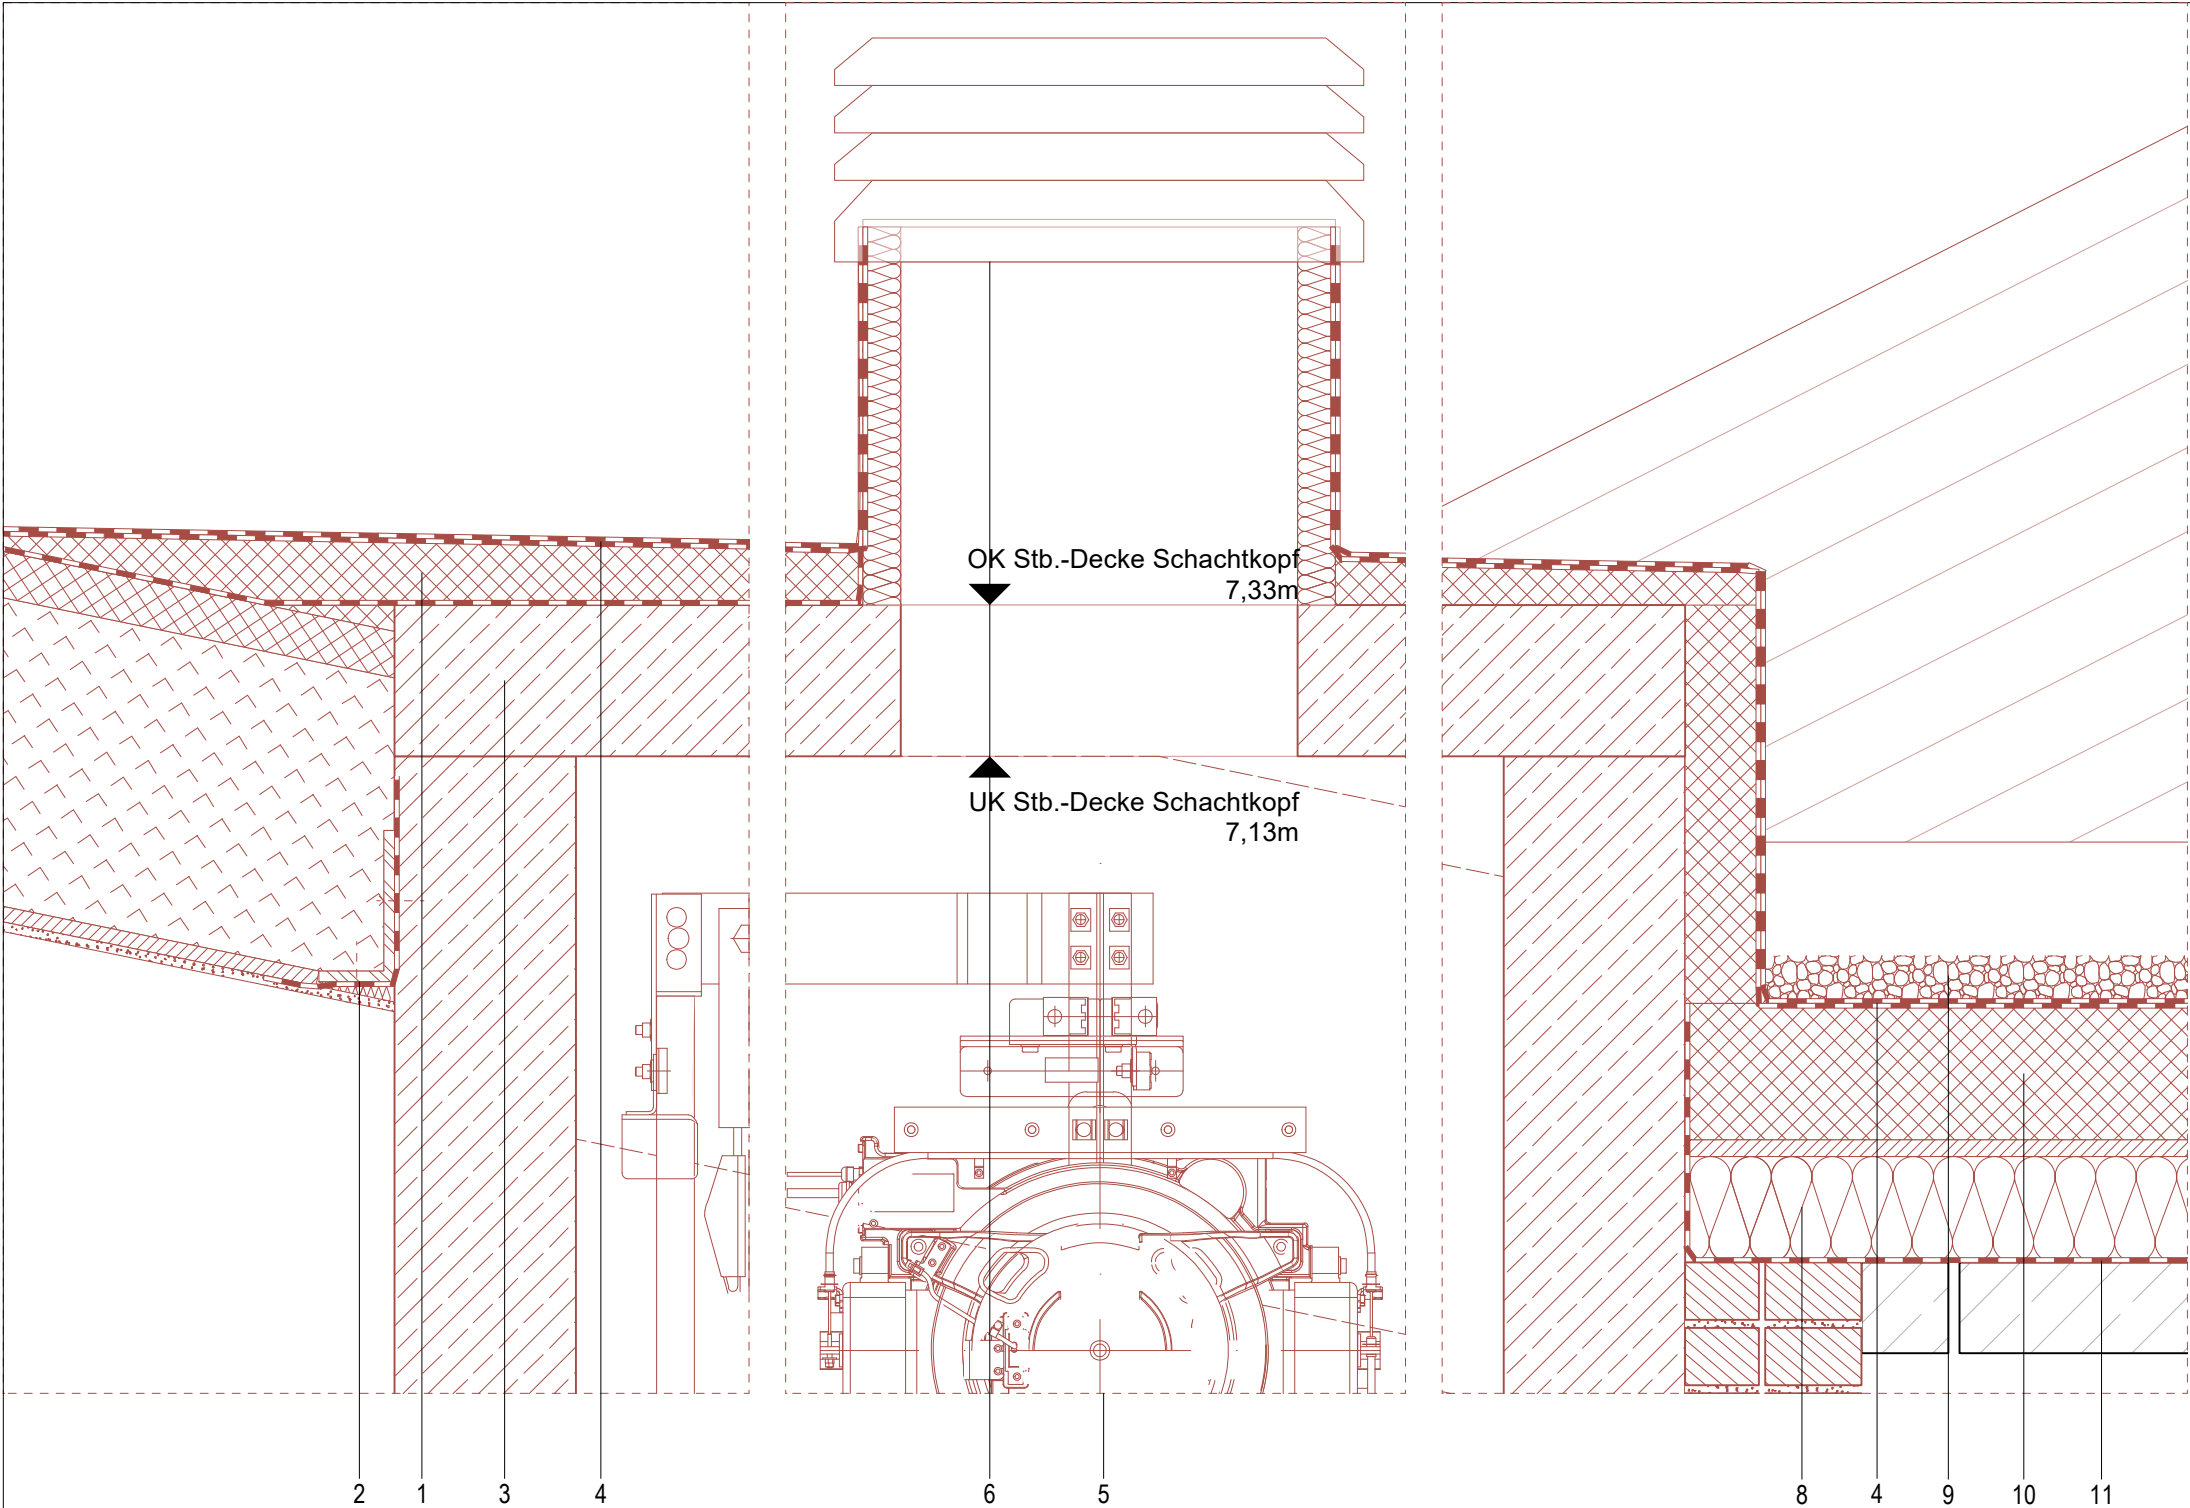

LEGENDE

Angaben zum Werkstoff:

Stahlbeton (STB)

Mauerwerk/ KS

Wasserundurchlässiger Stahlbeton (WU-STB)

Beton unbewehrt

Dämmung hart

Dämmung weich

Holztafel

Konstruktionsvollholz (KVH)

Linienarten:

Änderungen zum letzten Planstand

Kommentar

Linie vor Schnittebene (oberhalb)

Linie verdeckt

Achse / Schnittlinie

Linie neubau

Linie Abriss

Linie Abdichtung

LEISTUNGSPHASE_GEWERK_PROJEKT_PLANTYP_PLANNUMMER_INDEX_STATUS

ASS_5_A_DD_N-05_V_3

PLANINHALT

Dachanschlussdetail
Neubau Aufzugschachtkopf
Entrauchungsöffnung

W1

ROHBAUPHASE OHNE AUSSPARUNGEN

W2

ROHBAUPHASE MIT AUSSPARUNGEN

W3

AUSBAUPHASE

W4

MIETERAUSBAUPHASE

-

MASSTAB 1:10

-

BLATTGRÖSSE DIN A3

ÜBERSICHT

Alle Maße sind am Bau zu prüfen! Unstimmigkeiten sind sofort mit dem Architekten bzw. der Bauleitung zu klären. Für Maß- und Massenfehler haftet allein die Ausführung. Bei der Bauausführung sind die Angaben der Fachingenieure sowie die Angaben der Sonderfachleute zu beachten. Firmendetails und Ausführungsweichungen gelten nur mit der Genehmigung des Architekten. Die Koordinierungspflicht des Bauherrn bleibt unberührt.
Der Entwurf ist geistiges Eigentum des Planverfassers und urheberrechtlich geschützt. Vervielfältigung und Weitergabe an Dritte erfolgt nur mit ausdrücklicher Genehmigung des Planverfassers.

OKFF EG = 85,58 ü. NHN gem. amtlicher Lageplan

PROJEKT

Albert-Schweitzer-Schule Oelde
Umbau und Erweiterung
Zur Axt 24, 59302 Oelde

OBJEKTPLANUNG

CKRS ARCHITEKTEN
Maria Clarke, Roland Kuhn, Daniel Rozynski, Susanne SturmSchwetder Str. 34a | 10435 Berlin Deutschland,
+ 49 (30) 301 048 410

AUFTRAGGEBERIN / BAUHERR

Stadt Oelde | Ratssiege 1, 59302 Oelde |
Ansprechp. Herr Schröder, +49 2522 72 418

TRAGWERKSPLANUNG

Ing.-Büro Uwe Ostermann | Münsterstr. 50, 44534
Lünen, +49 230 630 613-0

LANDSCHAFTSARCHITEKTUR

morbach wermeyer Landschaftsarchitekten
PartGmbH | Am Drostengarten 1, 48336 Sassenberg, + 2583 940927

FACHPLANUNG TGA / BRANDSCHUTZ

Enertec Ingenieurgesellschaft mbH | Esbecker
Straße 30, 59557 Lippstadt, +2941 15006-0

FACHPLANUNG BRANDSCHUTZ

hhpberlin Ingenieure für Brandschutz GmbH |
Trompeterstraße 5, 01069 Dresden, +351 850 327 865

DATEINAME

24-11-ASS-LP5-Dachdetails.vwx

GEZEICHNET

CKRS

DATUM

29.07.2026

GEPRÜFT

-

DATUM


-




- 1. Doppelstehfalzdeckung Metalldachbahnen Aluminium (z.B. Prefa)
- 2. Holzschalung 25mm
- 4. Konterlattung Hinterlüftung 40/60mm
- 5. Vordachschalung Holzplatte 30mm
- 6. Dachsparren Bestand 160/200 mm, a = 625mm
- 7. Holzrahmenbauwand mit Zwischendämmung nach Angaben Statik 170 mm
- 9. Stahlbetondecke Bestand 200mm
- 10. Regenrinne Zinkblech, d = 192mm
- 11. Luftdichte Abklebung
- 12. Insektenschutzgitter
- 13. Jalousiekasten Aluminium mit Sonnenschutztextil in Führungsschiene, seitlich geführt; 170/185mm

LEGENDE		Linienarten:	
	Stahlbeton (STB)		Änderungen zum letzten Planstand
	Mauerwerk/ KS		Kommentar
	Wasserundurchlässiger Stahlbeton (WU-STB)		Linie vor Schnittebene (oberhalb)
	Beton unbewehrt		Linie verdeckt
	Dämmung hart		Achse / Schnittlinie
	Dämmung weich		Linie neubau
	Holztafel		Linie Abriss
	Konstruktionsvollholz (KVH)		Linie Abdichtung
27.07.2026	3	LK	Position des Dacheinlaufs geändert; Rohrführung mit 45°
17.07.2026	2	LK	Anpassungen Kehlenaufbau, UK Dach, Detaillierungsgrad
14.04.2026		LK	Anpassungen Änderungen gem. Statik, Dachabdeckung
12.02.2026	1	LK	Anpassung Gründung WU-Sohle gem. Statik
INDEXDATUM	INDEX	NAME	BESCHREIBUNG DER ÄNDERUNG
LEISTUNGSPHASE_GEWERK_PROJEKT_PLANTYP_PLANNUMMER_INDEX_STATUS			
ASS_5_A_DD_B-01_V_3			
PLANINHALT			
Dachanschlussdetail Bestand Traufe		W1	ROHBAUPHASE OHNE AUSSPARUNGEN - MASSSTAB 1:10
		W2	ROHBAUPHASE MIT AUSSPARUNGEN -
		W3	AUSBAUPHASE -
		W4	MIETERAUSBAUPHASE - BLATTGRÖSSE DIN A3
ÜBERSICHT			
		Alle Maße sind am Bau zu prüfen! Unstimmigkeiten sind sofort mit dem Architekten bzw. der Bauleitung zu klären. Für Maß- und Massenfehler haftet allein die das jeweilige Gewerk ausführende Firma. Bei der Bauausführung ist das Plangut der Fachingenieure sowie die Angaben der Sonderfachleute und Zeichner der Firmendetails und Ausführungszeichnungen zu gelten nur mit dem Genehmigungsmerkmal des Architekten. Die Koordinierungspflicht des Zeichners bleibt unberührt. Der Entwurf ist geistiges Eigentum des Planverfassers und urheberrechtlich geschützt. Vervielfältigung und Weitergabe an Dritte erfolgt nur mit ausdrücklicher Genehmigung des Planverfassers.	
OKFF EG = 85,58 ü. NHN gem. amtlicher Lageplan			
PROJEKT			
Albert-Schweitzer-Schule Oelde Umbau und Erweiterung Zur Axt 24, 59302 Oelde			
OBJEKTPLANUNG			
CKRS ARCHITEKTEN Maria Clarke, Roland Kuhn, Daniel Rozynski, Susanne Sturm		Schwetder Str. 34a 10435 Berlin Deutschland, + 49 (30) 301 048 410	
AUFTRAGGEBERIN / BAUHERR			
Stadt Oelde Ratssiege 1, 59302 Oelde I Ansprech. Herr Schröder, +49 2522 72 418			
TRAGWERKSPLANUNG			
Ing.-Büro Uwe Ostermann Münsterstr. 50, 44534 Lünen, +49 230 630 613-0			
LANDSCHAFTSARCHITEKTUR			
morbach wermeyer Landschaftsarchitekten PartGmbH Am Drostengarten 1, 48336 Sassenberg, + 2583 940927			
FACHPLANUNG TGA / BRANDSCHUTZ			
Enertec Ingenieurgesellschaft mbH Esbecker Straße 30, 59557 Lippstadt, +2941 15006-0			
FACHPLANUNG BRANDSCHUTZ			
hhpberlin Ingenieure für Brandschutz GmbH I Thompetersstraße 5, 01069 Dresden, +351 850 327 865			
DATEINAME 24-11-ASS-LP5-Dachdetails_vwx		GEZEICHNET CKRS	DATUM 29.07.2026
		GEPRÜFT -	DATUM -

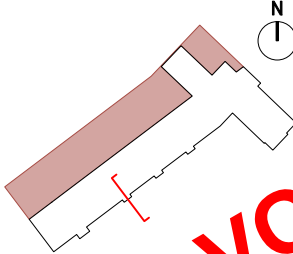

LEGENDE		Linienarten:	
	Stahlbeton (STB)		Änderungen zum letzten Planstand
	Mauerwerk/ KS		Kommentar
	Wasserundurchlässiger Stahlbeton (WU-STB)		Linie vor Schnittebene (oberhalb)
	Beton unbewehrt		Linie verdeckt
	Dämmung hart		Achse / Schnittlinie
	Dämmung weich		Linie neubau
	Holztafel		Linie Abriss
	Konstruktionsvollholz (KVH)		Linie Abdichtung
27.07.2026	3	LK	Position des Dacheinlaufs geändert; Rohrführung mit 45°
17.07.2026	2	LK	Anpassungen Kehlenaufbau, UK Dach, Detaillierungsgrad
14.04.2026		LK	Anpassungen Änderungen gem. Statik, Dachabdeckung
12.02.2026	1	LK	Anpassung Gründung WU-Sohle gem. Statik
INDEXDATUM	INDEX	NAME	BESCHREIBUNG DER ÄNDERUNG
LEISTUNGSPHASE_GEWERK_PROJEKT_PLANTYP_PLANNUMMER_INDEX_STATUS			
ASS_5_A_DD_B-02_V_3			
PLANINHALT			
Dachanschlussdetail Bestand Traufe Erker		W1	ROHBAUPHASE OHNE AUSSPARUNGEN - MASSSTAB 1:10
		W2	ROHBAUPHASE MIT AUSSPARUNGEN -
		W3	AUSBAUPHASE -
		W4	MIETERAUSBAUPHASE - BLATTGRÖSSE DIN A3
ÜBERSICHT			
		Alle Maße sind am Bau zu prüfen! Unstimmigkeiten sind sofort mit dem Architekten bzw. der Bauleitung zu klären. Für Maß- und Massenfehler haftet allein die das jeweilige Gewerk ausführende Firma. Bei der Bauausführung sind die Planangaben der Fachingenieure sowie die Angaben der Sonderfachleute und Bauteile. Firmendetails und Ausführungszeichnungen gelten nur mit dem Genehmigungsstempel des Architekten. Die Koordinierungspflicht des Zeichners bleibt unberührt. Der Entwurf ist geistiges Eigentum des Planverfassers und urheberrechtlich geschützt. Vervielfältigung und Weitergabe an Dritte erfolgt nur mit ausdrücklicher Genehmigung des Planverfassers.	
OKFF EG = 85,58 ü. NHN gem. amtlicher Lageplan			
PROJEKT			
Albert-Schweitzer-Schule Oelde Umbau und Erweiterung Zur Axt 24, 59302 Oelde			
OBJEKTPLANUNG			
CKRS ARCHITEKTEN Maria Clarke, Roland Kuhn, Daniel Rozynski, Susanne Sturm		Schwetder Str. 34a 10435 Berlin Deutschland, + 49 (30) 301 048 410	
AUFTRAGGEBERIN / BAUHERR			
Stadt Oelde Ratssiege 1, 59302 Oelde Ansprech. Herr Schröder, +49 2522 72 418			
TRAGWERKSPLANUNG			
Ing.-Büro Uwe Ostermann Münsterstr. 50, 44534 Lünen, +49 230 630 613-0			
LANDSCHAFTSARCHITEKTUR			
morbach wermeyer Landschaftsarchitekten PartGmbH Am Drostengarten 1, 48336 Sassenberg, + 2583 940927			
FACHPLANUNG TGA / BRANDSCHUTZ			
Enerctec Ingenieurgesellschaft mbH Esbecker Straße 30, 59557 Lippstadt, +2941 15006-0			
FACHPLANUNG BRANDSCHUTZ			
hhpberlin Ingenieure für Brandschutz GmbH Trompeterstraße 5, 01069 Dresden, +351 850 327 865			
DATENAME		GEZEICHNET	DATUM
24-11-ASS-LP5-Dachdetails_vwx		CKRS	29.07.2026
		GEPRÜFT	DATUM
		-	-

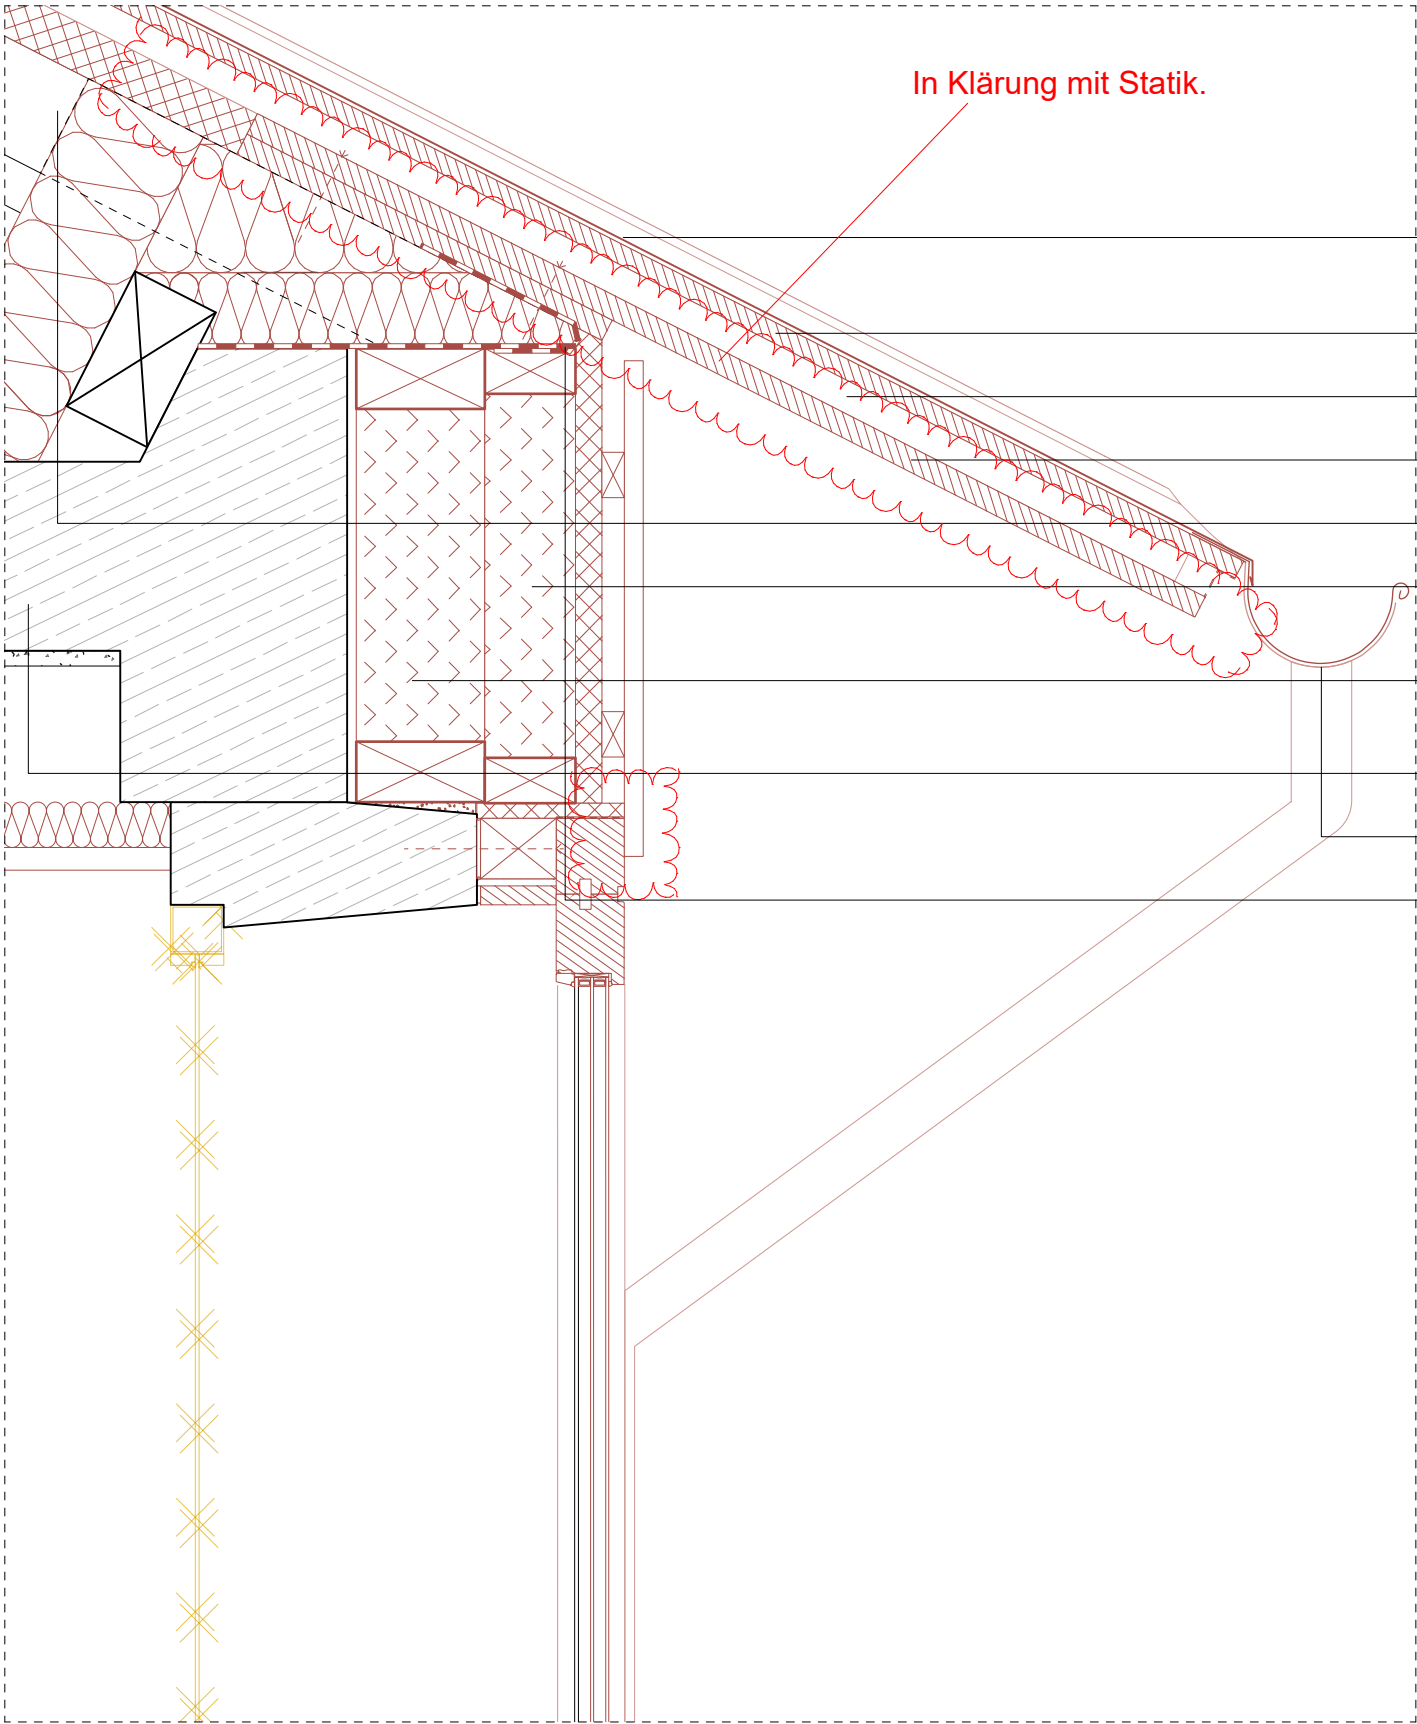

In Klärung mit Statik.

1. Doppelstehfalzdeckung Metalldachbahnen aus Aluminium (z.B. Prefa)
2. Holzschalung 25mm
4. Konterlattung Hinterlüftung 40/60mm
5. Vordachschalung Holzplatte 30mm
6. Dachsparren Bestand 70/140 mm, a = 625mm
7. Holzrahmenkonstruktion mit Zwischendämmung Höhenausgleich 120mm
8. Holzrahmenkonstruktion mit Zwischendämmung 170 mm nach Angaben Statik
10. Stahlbetondecke Bestand 200mm
11. Regenrinne Zinkblech, d = 192mm
12. Luftdichte Verklebung
- 13.

LEGENDE

Angaben zum Werkstoff:

Stahlbeton (STB)

Mauerwerk/ KS

Wasserundurchlässiger Stahlbeton (WU-STB)

Beton unbewehrt

Dämmung hart

Dämmung weich

Holztafel

Konstruktionsvollholz (KVH)

Linienarten:

Änderungen zum letzten Planstand

Kommentar

Linie vor Schnittebene (oberhalb)

Linie verdeckt

Achse / Schnittlinie

Linie neubau

Linie Abriss

Linie Abdichtung

27.07.2026	3	LK	Position des Dachenaufs geändert; Rohrführung mit 45°
17.07.2026	2	LK	Anpassungen Kehlenaufbau, UK Dach, Detaillierungsgrad
14.04.2026		LK	Anpassungen Änderungen gem. Statik, Dachabdeckung
12.02.2026	1	LK	Anpassung Gründung WU-Sohle gem. Statik
INDEXDATUM	INDEX	NAME	BESCHREIBUNG DER ÄNDERUNG

LEISTUNGSPHASE_GEWERK_PROJEKT_PLANTYP_PLANNUMMER_INDEX_STATUS

ASS_5_A_DD_B-03_V_2

PLANINHALT	W1	ROHBAUPHASE OHNE AUSSPARUNGEN	-	MASSTAB 1:10
	W2	ROHBAUPHASE MIT AUSSPARUNGEN	-	
	W3	AUSBAUPHASE	-	
	W4	MIETRAUSBAUPHASE	-	BLATTGRÖSSE DIN A3

ÜBERSICHT

N

Alle Maße sind am Bau zu prüfen! Unstimmigkeiten sind sofort mit dem Architekten bzw. der Bauleitung zu klären. Für Maß- und Massenfehler haftet allein die das jeweilige Gewerk ausführende Firma. Bei der Bauausführung sind die Angaben der Fachingenieure sowie die Angaben der Sonderfachleute zu beachten. Firmendetails und Ausführungszeichnungen gelten nur mit der Genehmigung des Architekten. Die Koordinierungspflicht des Bauherrn bleibt unberührt. Der Entwurf ist geistiges Eigentum des Planverfassers und urheberrechtlich geschützt. Vervielfältigung und Weitergabe an Dritte erfolgt nur mit ausdrücklicher Genehmigung des Planverfassers.

OKFF EG = 85,58 ü. NHN gem. amtlicher Lageplan

PROJEKT

Albert-Schweitzer-Schule Oelde

Umbau und Erweiterung

Zur Axt 24, 59302 Oelde

OBJEKTPLANUNG

CKRS ARCHITEKTEN

Maria Clarke, Roland Kuhn, Daniel Rozynski, Susanne Sturm

Schwetder Str. 34a | 10435 Berlin Deutschland, +49 (30) 301 048 410

AUFTRAGGEBERIN / BAUHERR

Stadt Oelde | Ratssiege 1, 59302 Oelde | Ansprechp. Herr Schröder, +49 2522 72 418

TRAGWERKSPLANUNG

Ing.-Büro Uwe Ostermann | Münsterstr. 50, 44534 Lünen, +49 230 630 613-0

LANDSCHAFTSARCHITEKTUR

morbach wermeyer Landschaftsarchitekten PartGmbH | Am Drostengarten 1, 48336 Sassenberg, + 2583 940927


FACHPLANUNG TGA / BRANDSCHUTZ


Enertec Ingenieurgesellschaft mbH | Esbecker Straße 30, 59557 Lippstadt, +2941 15006-0


FACHPLANUNG BRANDSCHUTZ

hhpberlin Ingenieure für Brandschutz GmbH | Trompeterstraße 5, 01069 Dresden, +351 850 327 865


DATEINAME	GEZEICHNET	DATUM	GEPRÜFT	DATUM
24-11-ASS-LP5-Dachdetails.vwx	CKRS	29.07.2026	-	-

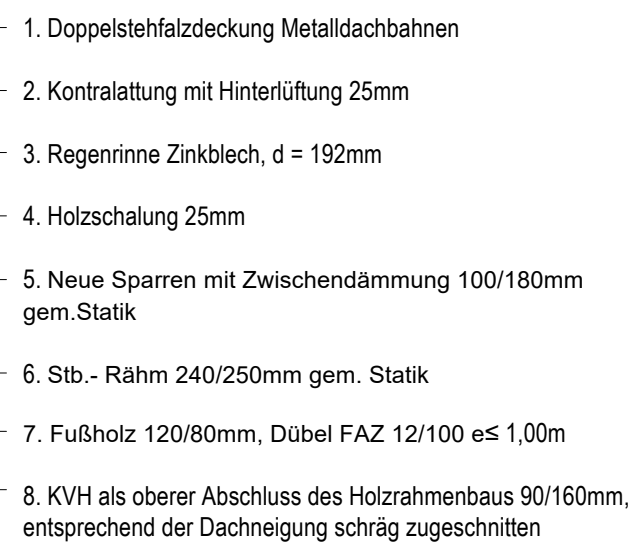

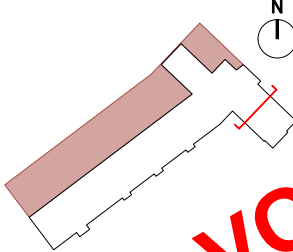LEGENDE		Linienarten:	
	Stahlbeton (STB)		Änderungen zum letzten Planstand
	Mauerwerk/ KS		Kommentar
	Wasserundurchlässiger Stahlbeton (WU-STB)		Linie vor Schnittebene (oberhalb)
	Beton unbewehrt		Linie verdeckt
	Dämmung hart		Achse / Schnittlinie
	Dämmung weich		Linie neubau
	Holztafel		Linie Abriss
	Konstruktionsvollholz (KVH)		Linie Abdichtung
27.07.2026	3	LK	Position des Dacheneinbaus geändert; Rohrführung mit 45°
17.07.2026	2	LK	Anpassungen Kehlrenaufbau, UK Dach, Detaillierungsgrad
14.04.2026		LK	Anpassungen Änderungen gem. Statik, Dachabdeckung
12.02.2026	1	LK	Anpassung Gründung WU-Sohle gem. Statik
INDEXDATUM	INDEX	NAME	BESCHREIBUNG DER ÄNDERUNG
LEISTUNGSPHASE_GEWERK_PROJEKT_PLANTYP_PLANNUMMER_INDEX_STATUS			
ASS_5_A_DD_B-06_V_3			
PLANINHALT			
Dachanschlussdetail Bestand Traufe WC-Anbau warm	W1	ROHBAUPHASE OHNE AUSSPARUNGEN	- MASSSTAB 1:10
	W2	ROHBAUPHASE MIT AUSSPARUNGEN	-
	W3	AUSBAUPHASE	-
	W4	MIETERAUSBAUPHASE	- BLATTGRÖSSE DIN A3
ÜBERSICHT			
		Alle Maße sind am Bau zu prüfen! Unstimmigkeiten sind sofort mit dem Architekten bzw. der Bauleitung zu klären. Für Maß- und Massenfehler haftet allein die das jeweilige Gewerk ausführende Firma. Bei der Bauausführung sind die Planangaben der Fachingenieure sowie die Angaben der Sonderfachleute zu befolgen. Firmendetails und Ausführungszeichnungen gelten nur mit dem Genehmigungsstempel des Architekten. Die Koordinierungspflicht des Zeichners bleibt unberührt. Der Entwurf ist geistiges Eigentum des Planverfassers und urheberrechtlich geschützt. Vervielfältigung und Weitergabe an Dritte erfolgt nur mit ausdrücklicher Genehmigung des Planverfassers.	
OKFF EG = 85,58 ü. NHN gem. amtlicher Lageplan			
PROJEKT			
Albert-Schweitzer-Schule Oelde Umbau und Erweiterung Zur Axt 24, 59302 Oelde			
OBJEKTPLANUNG			
CKRS ARCHITEKTEN Maria Clarke, Roland Kuhn, Daniel Rozynski, Susanne Sturm		Schwetder Str. 34a 10435 Berlin Deutschland, + 49 (30) 301 048 410	
AUFTRAGGEBERIN / BAUHERR			
Stadt Oelde Ratssiege 1, 59302 Oelde Ansprech. Herr Schröder, +49 2522 72 418			
TRAGWERKSPLANUNG			
Ing.-Büro Uwe Ostermann Münsterstr. 50, 44534 Lünen, +49 230 630 613-0			
LANDSCHAFTSARCHITEKTUR			
morbach wermeyer Landschaftsarchitekten PartGmbH Am Drostengarten 1, 48336 Sassenberg, + 2583 940927			
FACHPLANUNG TGA / BRANDSCHUTZ			
Enertec Ingenieurgesellschaft mbH Esbecker Straße 30, 59557 Lippstadt, +2941 15006-0			
FACHPLANUNG BRANDSCHUTZ			
hhpberlin Ingenieure für Brandschutz GmbH Trompeterstraße 5, 01069 Dresden, +351 850 327 865			
DATENAME	GEZEICHNET	DATUM	GEPRÜFT
24-11-ASS-LP5-Dachdetails_vwx	CKRS	29.07.2026	-
		DATUM	-

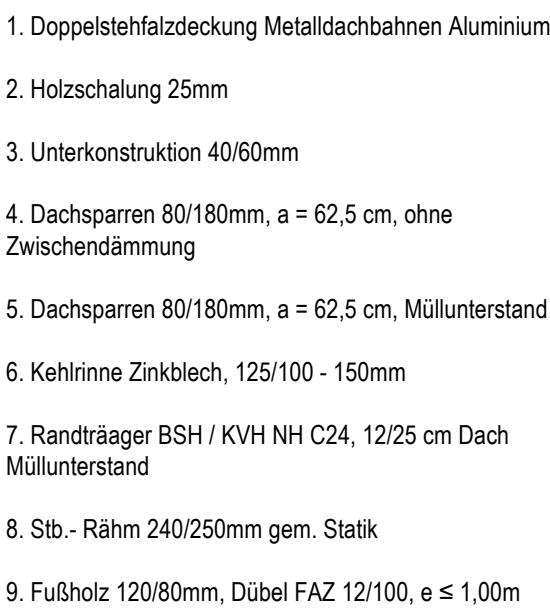

LEGENDE			
<u>Angaben zum Werkstoff:</u>		<u>Linienarten:</u>	
	Stahlbeton (STB)		Änderungen zum letzten Planstand
	Mauerwerk/ KS		Kommentar
	Wasserundurchlässiger Stahlbeton (WU-STB)		Linie vor Schnittebene (oberhalb)
	Beton unbewehrt		Linie verdeckt
	Dämmung hart		Achse / Schnittlinie
	Dämmung weich		Linie neubau
	Holztafel		Linie Abriss
	Konstruktionsvollholz (KVH)		Linie Abdichtung
27.07.2026	3	LK	Position des Dacheinlaufs geändert; Rohrführung mit 45°
17.07.2026	2	LK	Anpassungen Kehlenaufbau, UK Dach, Detaillierungsgrad
14.04.2026		LK	Anpassungen Änderungen gem. Statik, Dachabdeckung
12.02.2026	1	LK	Anpassung Gründung WU-Sohle gem. Statik
INDEXDATUM	INDEX	NAME	BESCHREIBUNG DER ÄNDERUNG
LEISTUNGSPHASE_GEWERK_PROJEKT_PLANTYP_PLANNUMMER_INDEX_STATUS			
ASS_5_A_DD_B-07_V_3			
<u>PLANINHALT</u>			
Dachschlussdetail Bestand Kehle WC-Anbau kalt		W1 ROHBAUPHASE OHNE AUSSPARUNGEN	- MASSSTAB 1:10
		W2 ROHBAUPHASE MIT AUSSPARUNGEN	-
		W3 AUSBAUPHASE	-
		W4 MIETERAUSBAUPHASE	- BLATTGRÖSSE DIN A3
<u>ÜBERSICHT</u>			
		Alle Maße sind am Bau zu prüfen! Unstimmigkeiten sind sofort mit dem Architekten bzw. der Bauleitung zu klären. Für Maß- und Massenfehler haftet allein das jeweilige Gewerk ausführende Firma. Bei der Bauausführung ist die Planung der Fachingenieurur sowie die Angaben der Sonderfachleute zu beachten. Firmendetails unter Beachtung der Ausführungsvorgaben anzugeben nur mit Genehmigung und Einvernehmen des Architekten. Die Koordinierungspflicht des Bauherrns bleibt unberührt. Der Entwurf ist geistiges Eigentum des Planverfassers und urheberrechtlich geschützt. Vervielfältigung und Weitergabe an Dritte erfolgt nur mit ausdrücklicher Genehmigung des Planverfassers.	
OKFF EG = 85,58 ü. NHN gem. amtlicher Lageplan			
<u>PROJEKT</u>			
Albert-Schwitzer-Schule Oelde Umbau und Erweiterung Zur Art 24, 59302 Oelde			
<u>OBJEKTPLANUNG</u>			
CKRS ARCHITEKTEN Maria Clarke • Roland Kuhn • Daniel Rozynski • Susanne Sturm		Schweder Str. 34a 10435 Berlin Deutschland, + 49 (30) 301 048 410	
<u>AUFTRAGGEBERIN / BAUHERR</u>			
Stadt Oelde Ratssiege 1, 59302 Oelde I Ansprech. Herr Schröder, +49 2522 72 418			
<u>INGENIEURGESELLSCHAFT</u>			
Ing.-Büro Uwe Ostermann Münsterstr. 50, 44534 Lünen, +49 230 630 613-0			
<u>LANDSCHAFTARCHITEKTUR</u>			
morbach wermeyer Landschaftsarchitekten PartGmbH Am Drostengarten 1, 48336 Sassenberg, + 2583 940927			
<u>FACHPLANUNG TGA / BRANDSCHUTZ</u>			
Enertec Ingenieurgesellschaft mbH Esbecker Straße 30, 59557 Lippstadt, +2941 15006-0			
<u>FACHPLANUNG BRANDSCHUTZ</u>			
hhpberlin Ingenieure für Brandschutz GmbH Trompetenstraße 5, 01069 Dresden, +351 850 327 865			
DATENEINE	GEZEICHNET	DATUM	GEPRÜFT
24-11-ASS-LP5-Dachdetails.vwx	CKRS	29.07.2026	-
			DATUM -

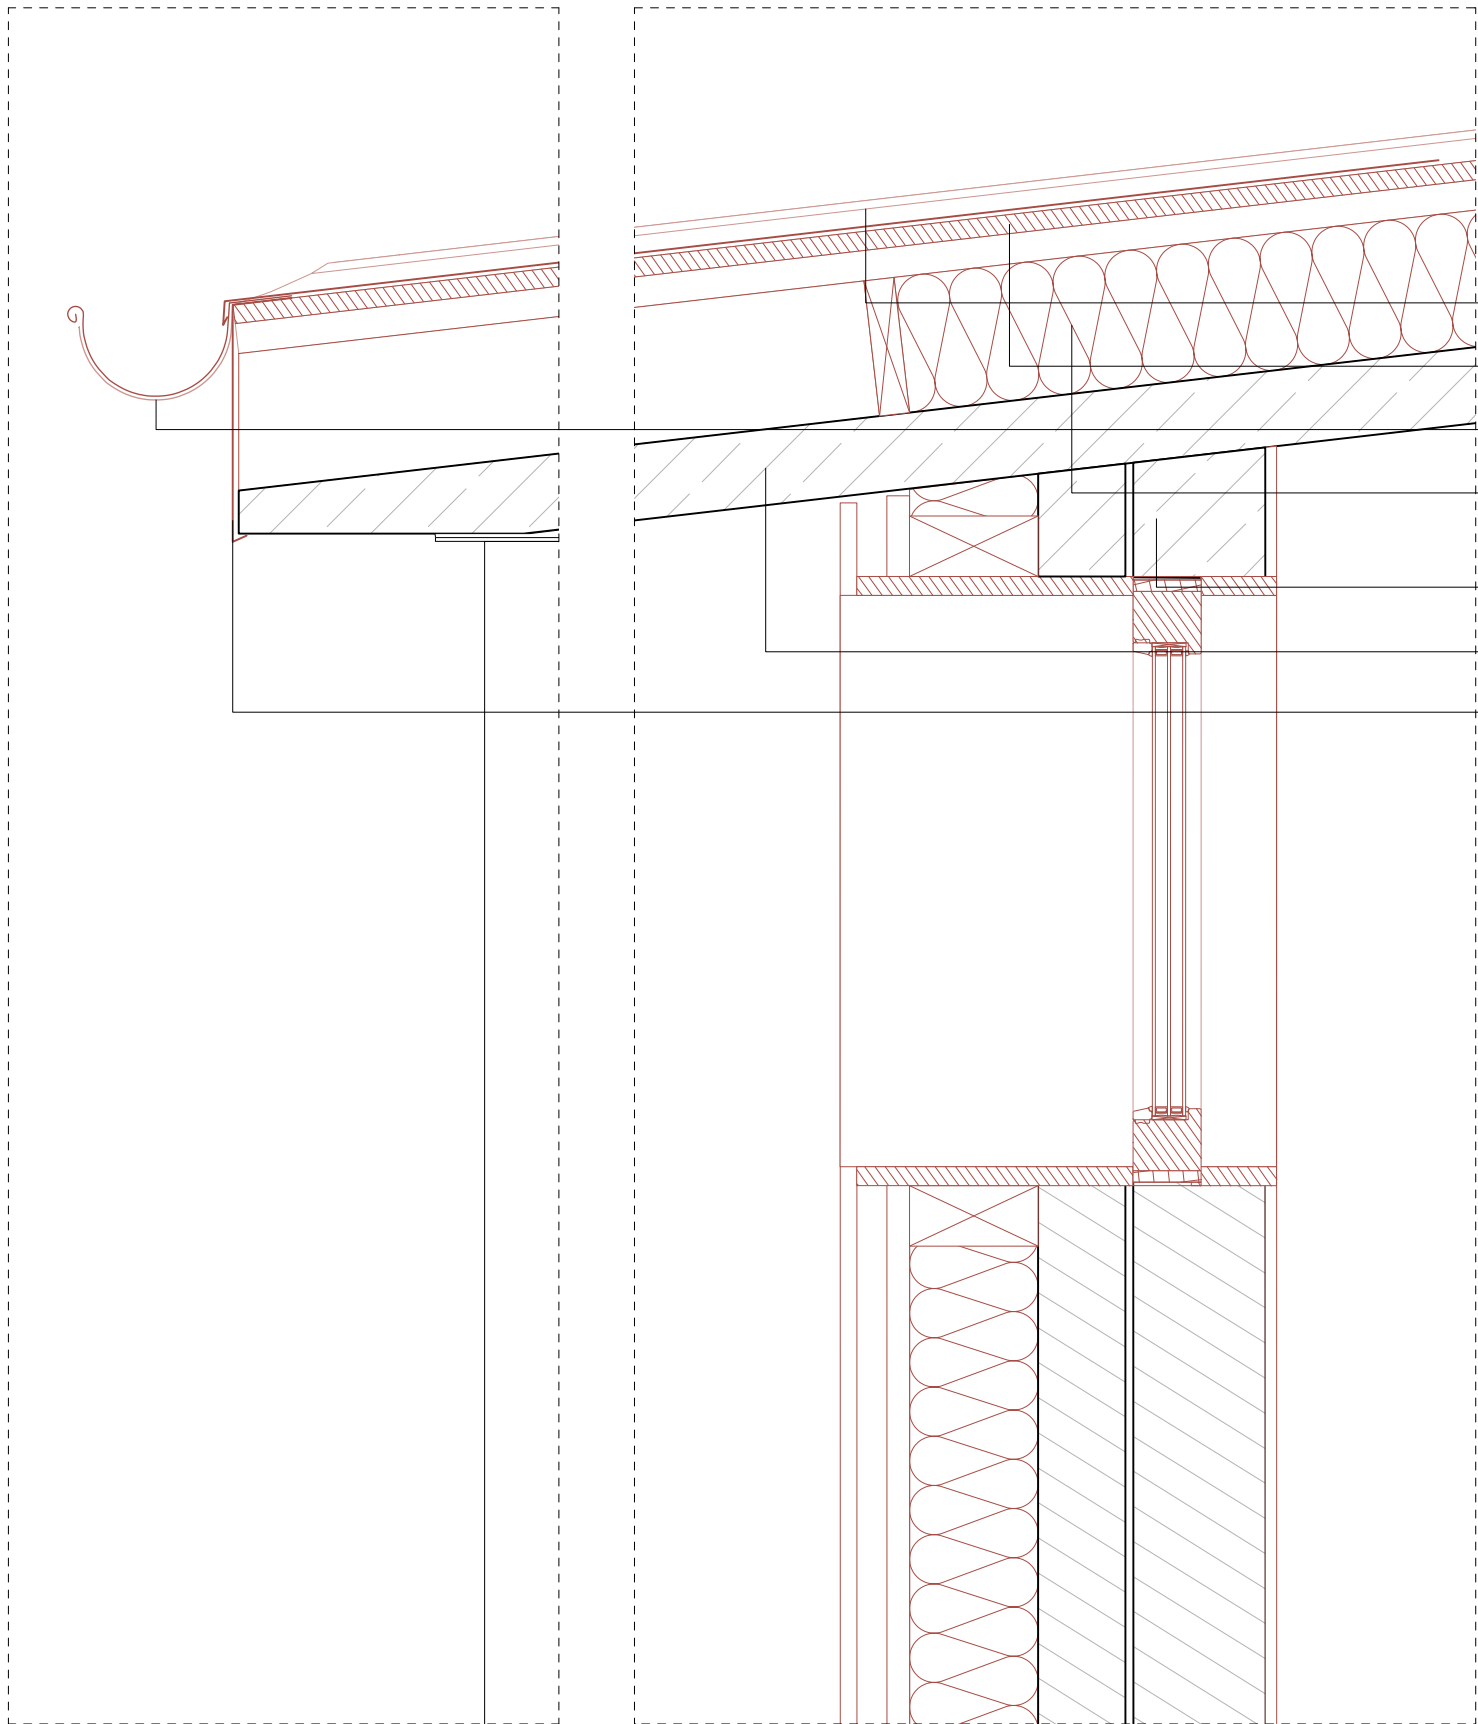

- 1. Doppelstehfalzdeckung Metaldachbahnen
- 2. Holzschalung 25mm
- 3. Regenrinne Zinkblech, d = 192mm
- 4. Neue Sparren mit Zwischendämmung 100/180mm gem.Statik
- 5. Mauerwerkswand Bestand 365mm
- 6. Stb. Decke Bestand 100mm
- 7. Traufblende, Aluminiumblech

LEGENDE

Angaben zum Werkstoff:

Stahlbeton (STB)

Mauerwerk/ KS

Wasserundurchlässiger Stahlbeton (WU-STB)

Beton unbewehrt

Dämmung hart

Dämmung weich

Holztafel

Konstruktionsvollholz (KVH)

Linienarten:

Änderungen zum letzten Planstand

Kommentar

Linie vor Schnittebene (oberhalb)

Linie verdeckt

Achse / Schnittlinie

Linie neubau

Linie Abriss

Linie Abdichtung

27.07.2026	3	LK	Position des Dacheinlaufs geändert; Rohrführung mit 45°
17.07.2026	2	LK	Anpassungen Kehlenaufbau, UK Dach, Detaillierungsgrad
14.04.2026		LK	Anpassungen Änderungen gem. Statik, Dachabdeckung
12.02.2026	1	LK	Anpassung Gründung WU-Sohle gem. Statik
INDEXDATUM	INDEX	NAME	BESCHREIBUNG DER ÄNDERUNG

LEISTUNGSPHASE_GEWERK_PROJEKT_PLANTYP_PLANNUMMER_INDEX_STATUS

ASS_5_A_DD_B-08_V_3

PLANINHALT	W1	ROHBAUPHASE OHNE AUSSPARUNGEN	-	MASSSTAB 1:10
	W2	ROHBAUPHASE MIT AUSSPARUNGEN	-	
	W3	AUSBAUPHASE	-	
	W4	MIETERAUSBAUPHASE	-	

ÜBERSICHT

N

Alle Maße sind am Bau zu prüfen! Unstimmigkeiten sind sofort mit dem Architekten bzw. der Bauleitung zu klären. Für Maß- und Massenfehler haftet allein das jeweilige Gewerk ausführendes Unternehmen. Bei der Bauausführung sind die Angaben der Fachingenieure sowie die Angaben der Sonderfachleute zu beachten. Firmendetails und Ausführungen sind nur mit der Genehmigung des Architekten zu ändern. Die Koordinierungspflicht des Bauherrn bleibt unberührt.

Entwurf ist geistiges Eigentum des Planverfassers und urheberrechtlich geschützt. Vervielfältigung und Weitergabe an Dritte erfolgt nur mit ausdrücklicher Genehmigung des Planverfassers.

OKFF EG =

85,58

ü. NHN gem. amtlicher Lageplan

PROJEKT

Albert-Schweitzer-Schule Oelde

Umbau und Erweiterung

Zur Axt 24, 59302 Oelde

OBJEKTPLANUNG

CKRS ARCHITEKTEN

Maria Clarke, Roland Kuhn, Daniel Rozynski, Susanne Sturm

Schwetdter Str. 34a | 10435 Berlin Deutschland, +49 (30) 301 048 410

AUFTRAGGEBERIN / BAUHERR

Stadt Oelde | Ratssiege 1, 59302 Oelde | Ansprechp. Herr Schröder, +49 2522 72 418

TRAGWERKSPLANUNG

Ing.-Büro Uwe Ostermann | Münsterstr. 50, 44534 Lünen, +49 230 630 613-0

LANDSCHAFTSARCHITEKTUR

morbach wermeyer Landschaftsarchitekten PartGmbH | Am Drostengarten 1, 48336 Sassenberg, + 2583 940927

FACHPLANUNG TGA / BRANDSCHUTZ

Enertec Ingenieurgesellschaft mbH | Esbecker Straße 30, 59557 Lippstadt, +2941 15006-0

FACHPLANUNG BRANDSCHUTZ

hhpberlin Ingenieure für Brandschutz GmbH | Trompeterstraße 5, 01069 Dresden, +351 850 327 865

DATEINAME	GEZEICHNET	DATUM	GEPRÜFT	DATUM
24-11-ASS-LP5-Dachdetails.vwx	CKRS	29.07.2026	-	-