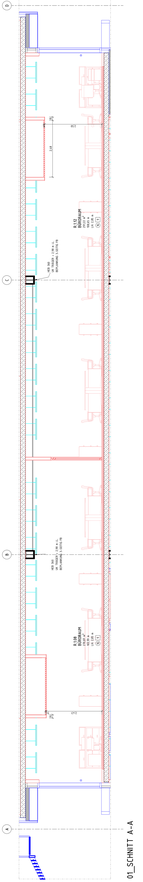

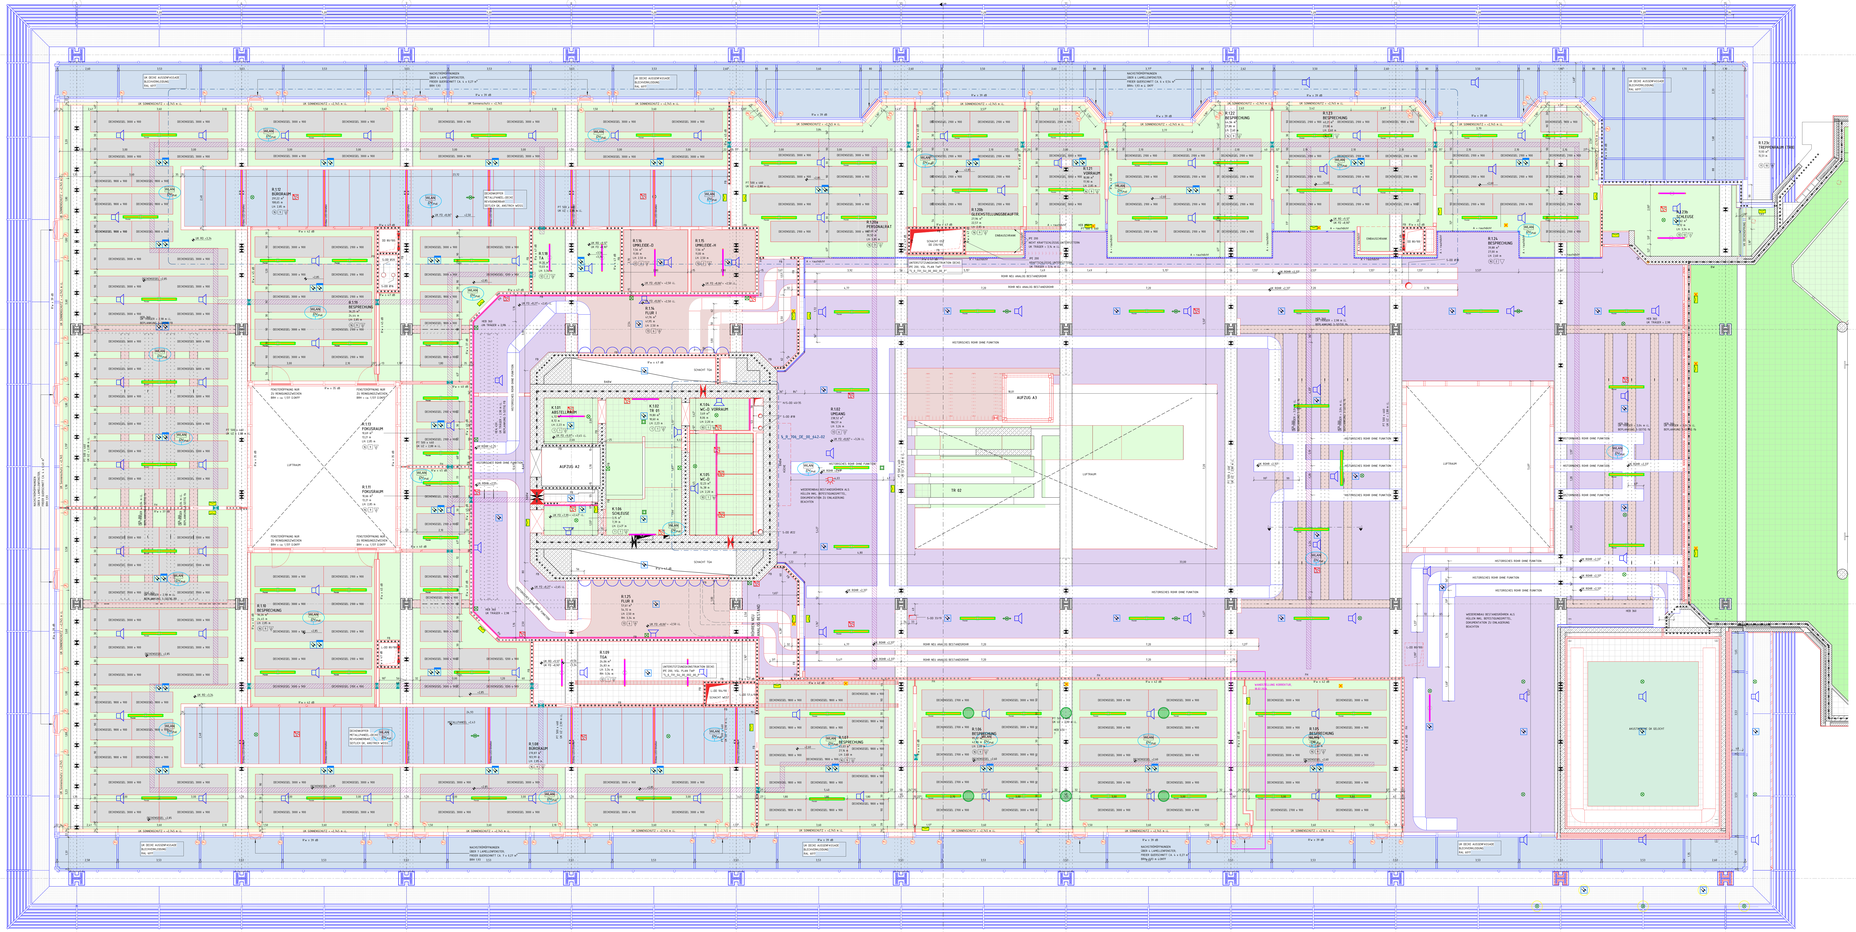
LIFTRAUM
TH 02
AUFZUG A2
AUFZUG A3
SCHACHT TGA
SCHACHT ELT
HISTORISCHES ROHR OHNE FUNKTION
ROHR BEI ANALOG BESTANDSMAP
ROHR OHNE FUNKTION
ROHR BEI ANALOG BESTANDSMAP
ROHR BEI ANALOG BESTANDSMAP
ROHR BEI ANALOG BESTANDSMAP