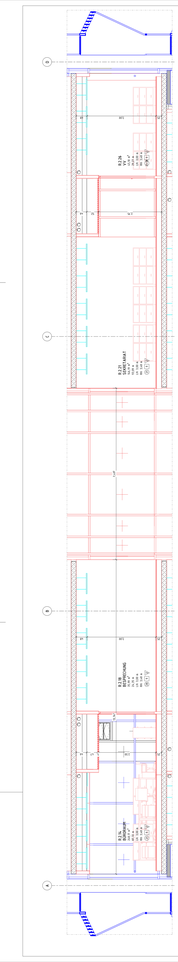

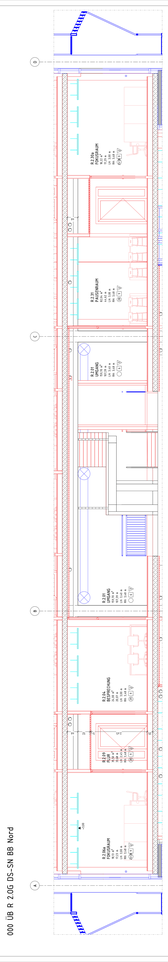

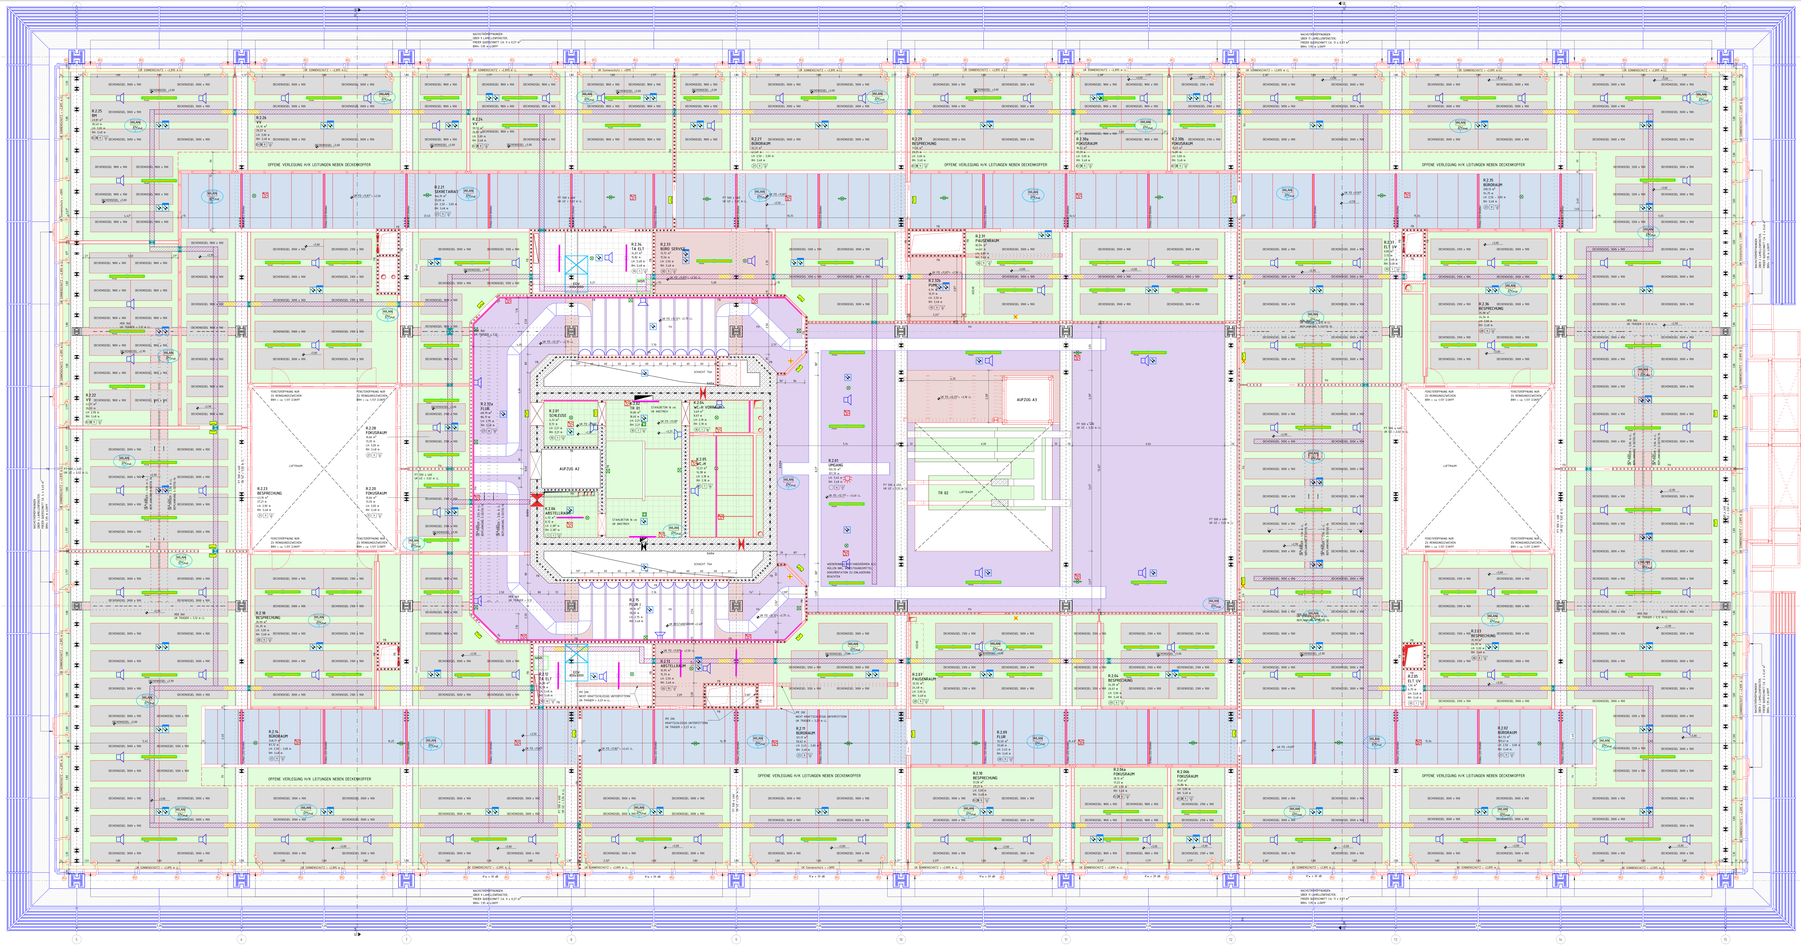

LEGENDE

	BESTAND	UK	UNTERKANTE
	ABBRUCH	OK	OBERKANTE
	NEU	VK	VORDERKANTE
	AUFZUABRETTEN	FF	FERTIGFUSSBODEN
	PAKETWEG TG	PWC RUNDER	PWC FUSSGÄNGER
	PAKETWEG, TRAGEND	G	GELÄNDE
	STAHLBETON	D	DECKE
	UNBEWEHRTER BETON	AHO	ABHANGDECKE
	BETONFERTIGTEIL	UZ	UNTERZUG
	TROCKENBAU AUF OK RD	BRH	BRÜSTUNGSHÖHE VON OKFF
	TROCKENBAU AUF OK FF	BR	BEGRENZUNG
	HOLZ	BA	BODENABLAUF
	DÄMPUNG WEICH	30 (I) 30	30 (P) WEICH-U. FEUERHEMMEND (60) 30
	DÄMPUNG HART	30 (P) 30	30 (P) WEICH-U. FEUERBESTÄNDIG (120) 30
	ERDREICH		FEUERBESTÄNDIG – BRANDWAND
BS	BODENDURCHBRUCH		RAUCH- IN BAUART EINER BRANDWAND
DI	DECKENDURCHBRUCH	Rs-Dc-S	FS DICHT- UND SELBSTSCHLIESSEND
WD	WANDDURCHBRUCH	Rs-Wd-S	FS RAUCHDICHT- UND SELBSTSCHLIESSEND
WS	WANDSCHLITZ	Rs-Dc-S	FS DICHT- UND SELBSTSCHLIESSEND
/E	ELEKTRO	Rs-Wd-S	FS RAUCHDICHT- UND SELBSTSCHLIESSEND
/H/K/L/S	HEIZUNG / KALTE / LÜFTUNG / SANITÄR	RD-S	RAUCHDICHT- UND SELBSTSCHLIESSEND

DIESER PLAN IST NUR IN VERBINDUNG MIT DEN ENTSPRECHENDEN SCHNITTEN, ANSICHTEN UND DETAILZEICHNUNGEN ALLE MAßE SIND IN MM BIS ZU FERTIGEN, MAßNEHMENDEN SIND PRÜFEN DIE RAUMSTEMPELDATEN SIND NICHT ZU KLEBEN. FÜR MASSNAHMEN HAFTET ALLEIN DER AUFTRAGNEHMER. BEI DER BAUAUSFÜHRUNG SIND DIE PLANUNGEN DER ANDEREN FACHGEWERKE ZU BERÜCKSICHTIGEN. ABWEICHUNGEN VOM PLAN SIND NUR NACH VORHERIGER ABSTIMMUNG MIT DER BAUAUSFÜHRENDEN GELTEND MACHEN. ALLE ARBEITEN SIE KOORDINIERUNGSPFLICHT DES AUFTRAGNEHMERS BLEIBT UNBERÜHRT.

ALLE RÄUMLANGABEN BEZOGEN TÜREN UND WECHTIMEN BEZIEHEN SICH, SOFERN NICHT ANDERS ANGEGEBEN, AUF OKFF. BEI TÜREN IN TREPPENRAUMWÄNDEN SIND BAUKRITTMAÜE ANGEGEBEN, IN MASSIVWÄNDEN DIE ZIEFERSCHLIESSEN BAUBAUPTMAßEN.

SÄMTLICHE RAUCHSCHUTZABSCHLÜSSE IN DECKEN UND WÄNDEN SIND NACH DER INSTALLATION UNTER BEACHTUNG DER HERSTELLERVORGABEN ZU VERSCHLIESSEN. DIE ANSCHLUßFUGEN SIND MIT EINEM BRANDSCHUTZSYSTEM ZU VERSCHLIESSEN. DIE DURCHBRÜCHE IST DIE AUSFÜHRUNGSFIRMA, DIE DIE INSTALLATIONEN ZU DURCHSCHUTZEN, DEN EINBAU VON NETWENDIGEN FEUERSCHUTZKLAPPEN IST NUR MIT ZULASSUNGEN AUCH FÜR ALLE ANGRENZENDEN BAUTEILE ZULÄSSIG.

ALLE SICHTBETONTEILE SIND MIT GLEICHBLEIBENDER BETONMISCHUNG/-GÜTE HERZUSTELLEN. SOFERN KEINE EINLEGEZEITEN BZW. BRETAHRTLEISTEN GEFORDERT WERDEN, MÜSSEN DIESE BAUTEILE SCHARFKANTIG BETONIERT WERDEN. AUF EINE AUSREICHENDE FUGENDICHTHEIT DER SCHALUNG IST DESHALB INSBESONDERE ZU ACHTEN. ALLE AUSSPARUNGEN, RESSAUSBILDUNGEN UND BEFESTIGUNGEN WÄHREND DES BETONIERENS. BAUFUGENTECHNISCH SO GELEGT, DASS KEINE SICHTBETONMÄNGEL WIE Z.B. BEI FERTIGTEILTREPPEN MÖGLICH SIND. ÄNDERUNGEN BEDÜRFEN DER ZUSTIMMUNG DES ARCHITEKTEN.

LEGENDE DECKENSPIEGEL

BODENBELEGUNG	KONSTRUKTION
HEIZ-KÜHLSEGEL	STAHLBETON BESTAND
OK GLATT NEU	STAHLBETON NEU
OK GLATT BESTAND	TRAPEZBLECH
OK ARCHITK NEU	
METALLAMELLE	KONSTRUKTIONSRASTER ELT
METALLPANEEL NEU	KONSTRUKTIONSRASTER HKLS
ANSTRICH BESTAND DEMPALSCHNITZ	SOMMERSCHUTZ PVT BMA ANSCHLUSS
PUTZ NEU / ANSTRICH NEU	
FWG-PLATTE NEU / ANSTRICH NEU	
FWG-PLATTE BESTAND / ANSTRICH NEU	

ANSICHTEN
- MOTORPOSITION SONNENSCHUTZ
- MOTORPOSITION LAMELLENRAFFSTR

PLANSTAND WPO	06.03.24		
ABSTIMMUNG MIT TGA/FACHPLANUNGSBÜRO/ARCHITEKT	29.10.25	BS	02
ABSTIMMUNG MIT BAUHERRN	19.11.25	MTA	03
KORREKTUR ZEICHENFEHLER	16.12.25	BS	04
PLANERSTELLUNG			00
ÄNDERUNG	DATUM	NAME	INDEX

ÜBERSICHT

ANTRAGSSTELLER/-IN
GEBÄUDEWIRTSCHAFT DER STADT BOCHOLT
-

UNTERSCHRIFT

ENTWURFSVERFASSER/-IN
SSP AG
LISE-MEITNER-ALLEE 30
44801 BOCHUM

UNTERSCHRIFT

HÖHENBEZUG EG = ± 0.00 OKFF = 25,865 m ü. NHN

PROJEKTNAME
SANIERUNG RATHAUS MIT KULTURZENTRUM
BERLINER PLATZ 1, 46395 BOCHOLT

AUFTRAGGEBER/-IN
GEBÄUDEWIRTSCHAFT DER STADT BOCHOLT
KAISER-WILHELM-STRASSE 52-58, 46395 BOCHOLT

FACHPLANUNG

PLANBEZEICHNUNG
DECKENSPIEGEL 2.OG ÜBERSICHT

BAUTEIL
RATHAUS

PLANUNGSPHASE
AUSFÜHRUNGSPLANUNG

PLANDATEI/DATEINAME
5_R_T06_DS_02_000_04_P

INDEX
04

DATUM ERSTELLT	08.09.2025 / JPL		
DATUM PLANSTAND	19.12.25	PROJEKT-NR	PAKETNR
BLATTGRÖßE	84 X 2250	2447E	150
ORDNER-NR			

SSP AG
LISE-MEITNER-ALLEE 30
44801 BOCHUM
T 05234 30709-0
F 05234 30709-11
info@ssp.ag www.ssp.ag

DIESE ZEICHNUNG IST UNSER EIGENTUM UND DARF OHNE UNSERE ZUSTIMMUNG WEDER VERVIELFÄLTIGT NOCH DRITTEN ZUGÄNGLICH GEMACHT WERDEN. ZUWIDERHANDLUNGEN VERPFLICHTEN ZU SCHADENERSATZ. ALLE RECHTE FÜR DEN FALL DER PATENTERTEILUNG ODER GEBRAUCHSMUSTEREINTRAGUNG VORBEHALTEN.