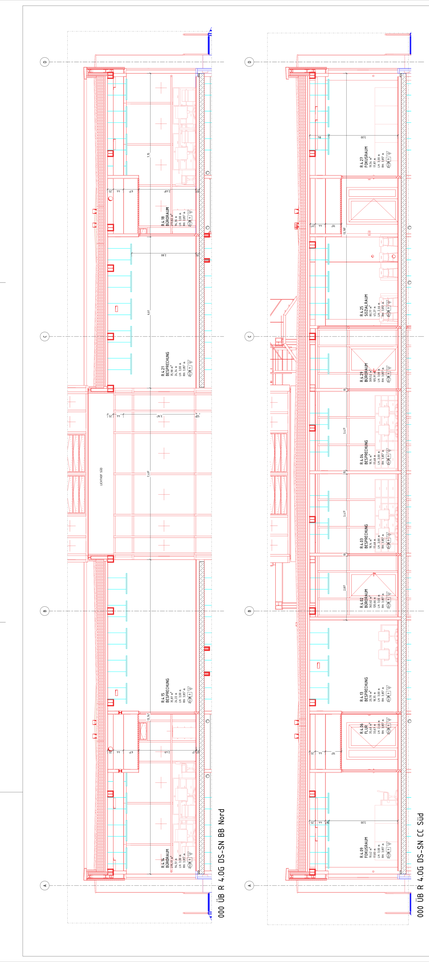

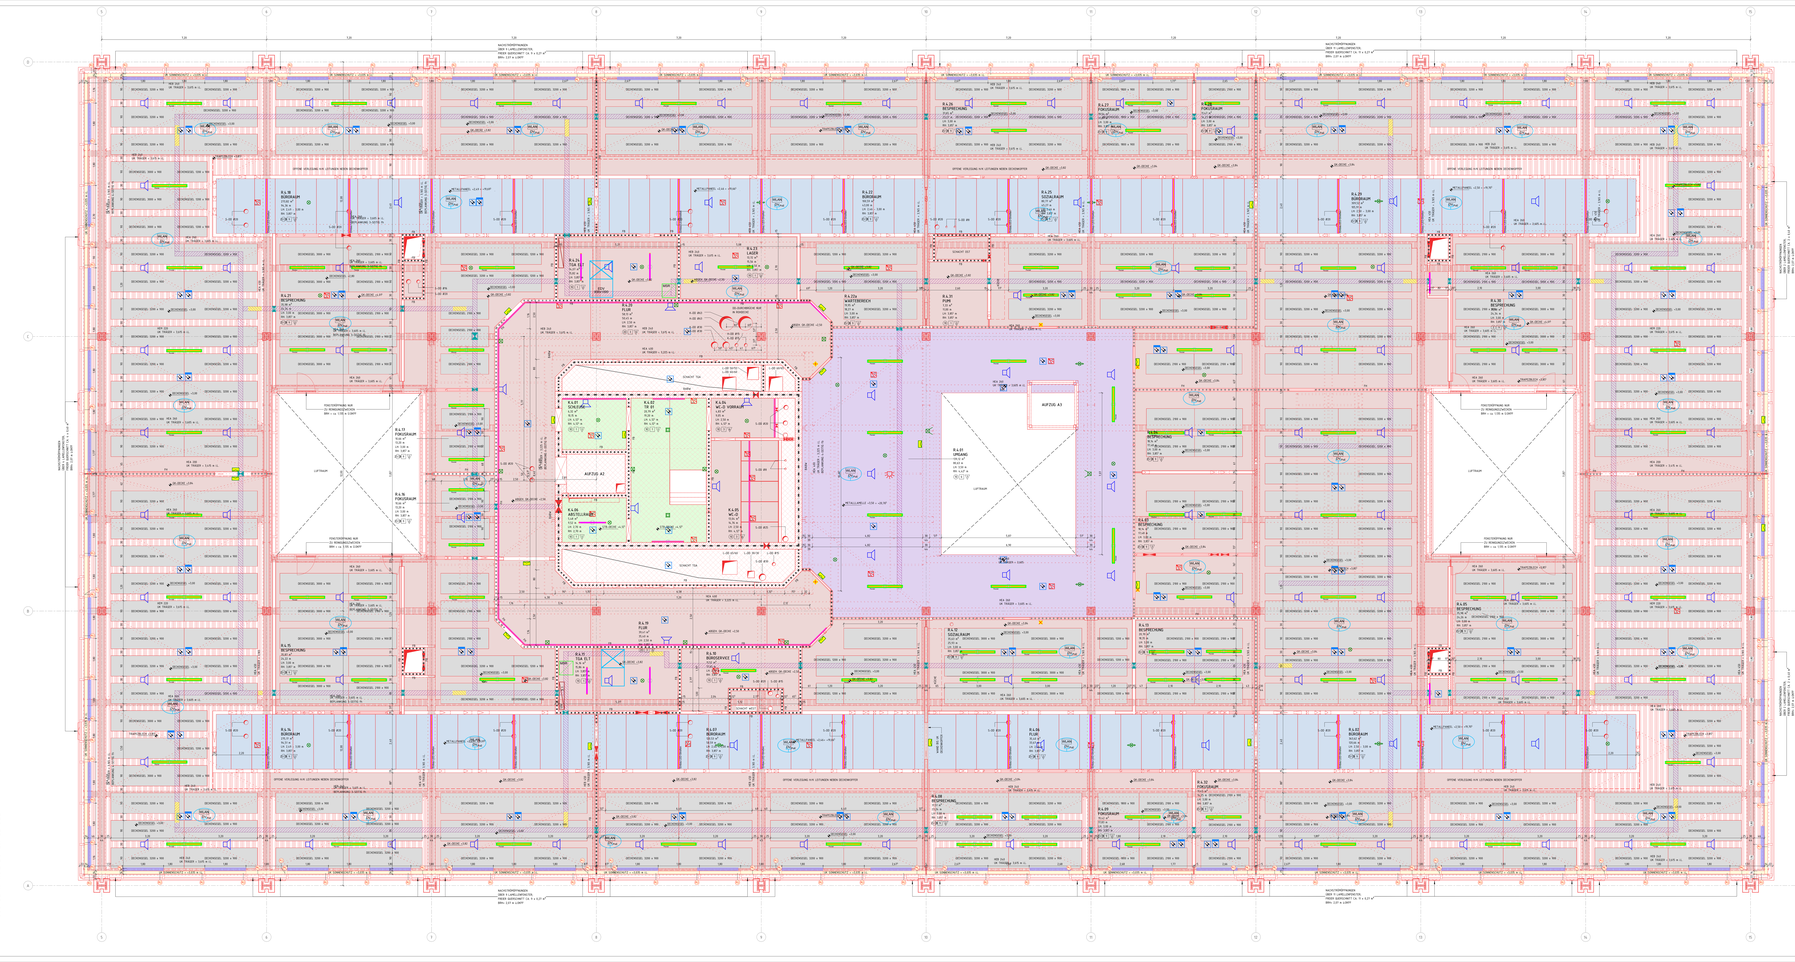

LEGENDE

	BESTAND	UK	UNTERKANTE
	ABBRUCH	OK	OBERKANTE
	NEU	VA	VORDERKANTE
	AUFZUABREITEN	FF	FERTIGFUSSBODEN
	PAKETGRENZE BS	RF	ROHFUSSBODEN
	PAKETWERK, TRAGEND	G	GELÄNDE
	STAHLBETON	B	BREITE
	UNBEWEHRTER BETON	AHD	ABHANDLUNGEN
	BETONFERTIGTEIL	UZ	UNTERZUG
	TROCKENBAU AUF OK RD	BRH	BRÜSTUNGSHÖHE VON OKFF
	TROCKENBAU AUF OK FF	RR	REGENROHR
	HOLZ	BA	BODENABLAUF
	DÄMPUNG WEICH	RI 30	RAUCHSCHUTZ- UND SELBSTSCHLIESSEND
	DÄMPUNG HART	RI 90	RAUCHSCHUTZ- UND SELBSTSCHLIESSEND
	ERDREICH		FEUERBESTÄNDIG – BRANDWAND
BS	BODENSCHUBRUCH		BAUM IN BAUART EINER BRANDWAND
ES	ZEITVERSCHUBRUCH	Rs-Sch	FS DICHT- UND SELBSTSCHLIESSEND
WS	WANDSCHUBRUCH	Rs-RSch	FS RAUCHDICHT- UND SELBSTSCHLIESSEND
VS	VERSCHUSSSCHUTZ	Rs-RSch	FS RAUCHDICHT- UND SELBSTSCHLIESSEND
/E	ELEKTRO		
/H/K/L/S	HEIZUNG / KÄLTE / LÜFTUNG / SANITÄR	RS-S	RAUCHDICHT- UND SELBSTSCHLIESSEND

DIESER PLAN IST NUR IN VERBINDUNG MIT DEN ENTSPRECHENDEN SCHNITTEN, ANSICHTEN UND DETAILZEICHNUNGEN ALLE MASSE SIND IM BAU ZU PRÜFEN, PLANDIFFERENZEN SIND MIT DER BAULEITUNG ZU KLÄREN. FÜR MASSKETTEN MIT ANGABEN DER AUFTRAGSMASSE BEI DER BAUAUSFÜHRUNG SIND DIE PLANMASSE DER ENTSPRECHENDEN GEWERKE ZU BERÜCKSICHTIGEN. DIE ANGABEN DER AUFTRAGSMASSE BEI DER AUSFÜHRUNGSZEICHNUNG DES ESTRICHS NUR MIT GEEIGNETEN MASSNAHMEN ZU ERREICHEN. DIE KOORDINIERUNGSPFLICHT DES AUFTRAGNEHMERS BLEIBT UNBERÜHRT.

ALLE RÜCKWANDEN BEZOGEN TÜREN UND BESCHTIMMUNGEN BEDEHEN SICH, SOFERN NICHT ANDERS ANGEGEBEN, AUF DRITT. BEI TÜREN IN TROCKENBAUWÄNDEN SIND BAUROHTRAHTE ANZUSETZEN, IN MASSIVWÄNDEN DIE ZARGENBREITEN ROHBAUÖFFNUNGEN.

SÄMTLICHE HAUSTECHNIKDURCHGÄNGE IN DECKEN UND WÄNDEN SIND NACH DER INSTALLATION UNTER BEACHTUNG DES BRANDSCHUTZES UND DER SCHALLSCHUTZANFORDERUNGEN DICHT ZU VERSCHLIESSEN. DIE ART UND GRÖSSE DER DURCHBRÜCHE IST DIE AUSFÜHRENDEN GEWERKE DER HAUSTECHNIK ZU BEKANNTGEBEN. DER EINBAU VON NOTWENDIGEN FEUERSCHUTZKLAPPEN IST NUR MIT ZULASSUNGEN AUCH FÜR ALLE ANGRENZENDEN BAUTEILE ZULÄSSIG.

ALLE SICHTBETONTEILE SIND MIT GLEICHBLEIBENDER BETONMISCHUNG/-GÜTE HERZUSTELLEN. SPÄTER KEINE EINLEGEGSTEIN BZW. BRENNHOLZSTEIN GEFÜHRT WERDEN. MESSEN DARF DIESE BAUTEILE SCHWANKUNGEN BETRIMMT WERDEN. AUF EINE AUSREICHENDE FUGENDICHTHEIT DER SCHALUNG IST DESHALB INSBESONDERE ZU ACHTEN. ALLE AUSSPARUNGEN IN BAUTEILEN MÜSSEN VOR BETONIERUNG VOLLSTÄNDIG WARMRECHT DES MITTEILUNG. BAUFUGENTECHNISCH GESICHTET. WÄNDEN, SICHTBETONBAUTEILE WIE Z.B. BÜHNENTEILTREPPEN MÜSSEN DURCH EINE BESONDERE VERSCHALUNG ANGEGEBEN WERDEN.

LEGENDE DECKENSPIEGEL

	BODENBELEGUNG		KONSTRUKTION
	HEIZ-KÜHLESSEL		STAHLBETON BESTAND
	DK GLATT NEU		STAHLBETON NEU
	DK GLATT BESTAND		TRAPEZBLECH
	DK AKUSTIK NEU		
	METALLLAMELLE		
	METALLPANEEL NEU		KONSTRUKTIONSRASTER 11.7
	AKUSTIKDECKE NEU		KONSTRUKTIONSRASTER MS.3
	AKUSTIKDECKE BESTAND DEMPFUNGSSCHICHT		SONNENSCHUTZ MIT BMA ANSCHLUSS
	PUTZ NEU / AKUSTIKDECKE NEU		
	PWC-PLATTE NEU / AKUSTIKDECKE NEU		
	PWC-PLATTE BESTAND / AKUSTIKDECKE NEU		

WAND_AUSBAU
- 01/NEU RECHNEU FLIESEN BESTAND
- 02/NEU RECHNEU KLINKER BESTAND
- 03/NEU RECH. ANSTRICHEN BESTAND
- 04/NEU RECHNEU FLIESEN NEU
- 05/NEU RECHNEU KLINKER NEU
- 06/NEU RECHNEU GIPSKARTON NEU
- 07/NEU RECHNEU GIPSKARTON BESTAND
- 08/NEU RECHNEU STAHL ANSTRICH NEU
- 09/NEU RECHNEU STAHL ANSTRICH BESTAND
- 10/NEU RECHNEU HOLZ NEU
- 11/NEU RECHNEU HOLZ BESTAND
- 12/NEU RECHNEU BETONWERKSTEIN NEU
- 13/NEU RECHNEU BETONWERKSTEIN BESTAND
- 14/NEU RECHNEU TEXTIL NEU
- 15/NEU RECHNEU TEXTIL BESTAND

BODEN_AUSBAU
- 01/NEU BESTAND FLIESEN BESTAND
- 02/NEU BESTAND KLINKER BESTAND
- 03/NEU BESTAND ESTRICH BESTAND
- 04/NEU BESTAND FLIESEN NEU
- 05/NEU BESTAND KLINKER NEU
- 06/NEU BESTAND GIPSKARTON NEU
- 07/NEU BESTAND GIPSKARTON BESTAND
- 08/NEU BESTAND STAHL ANSTRICH NEU
- 09/NEU BESTAND STAHL ANSTRICH BESTAND
- 10/NEU BESTAND HOLZ NEU
- 11/NEU BESTAND HOLZ BESTAND
- 12/NEU BESTAND BETONWERKSTEIN NEU
- 13/NEU BESTAND BETONWERKSTEIN BESTAND
- 14/NEU BESTAND TEXTIL NEU
- 15/NEU BESTAND TEXTIL BESTAND

DECKEN_AUSBAU
- 01/NEU BESTAND ESTRICH BESTAND
- 02/NEU BESTAND ESTRICH NEU
- 03/NEU BESTAND ESTRICH BESTAND
- 04/NEU BESTAND FLIESEN NEU
- 05/NEU BESTAND KLINKER NEU
- 06/NEU BESTAND GIPSKARTON NEU
- 07/NEU BESTAND GIPSKARTON BESTAND
- 08/NEU BESTAND STAHL ANSTRICH NEU
- 09/NEU BESTAND STAHL ANSTRICH BESTAND
- 10/NEU BESTAND HOLZ NEU
- 11/NEU BESTAND HOLZ BESTAND
- 12/NEU BESTAND BETONWERKSTEIN NEU
- 13/NEU BESTAND BETONWERKSTEIN BESTAND
- 14/NEU BESTAND TEXTIL NEU
- 15/NEU BESTAND TEXTIL BESTAND

- MOTORPOSITION SONNENSCHUTZ
- MOTORPOSITION LAMELLENRAFFSTOR

0 5 10 15 5 MeSt

PLANSTAND WP3	09.03.24	M 1:50
ABSTIMMUNG MIT TGA	29.11.23	BS
ABSTIMMUNG MIT TRAGWERKSPLANUNG/ERSTKONZEPT	15.11.23	WTA
ABSTIMMUNG ZWISCHEN	14.11.23	BS
PLANERSTELLUNG		SS
ÄNDERUNG	DATUM NAME	INDEX

ÜBERSICHT

ANTRAGSSTELLER+IN
GEBÄUDEWIRTSCHAFT DER STADT BOCHOLT
-
-

UNTERSCHRIFT

ENTWURFSVERFASSER+IN
SSP AG
LISE-MEITNER-ALLEE 30
44801 BOCHUM

HÖHENBEZUG EG = ± 0.00 OKFF = 25,865 m ü. NHN

DIPL.-ING. ARCH.

PROJEKTNAME
SANIERUNG RATHAUS MIT KULTURZENTRUM
BERLINER PLATZ 1, 46395 BOCHOLT

AUFTRAGGEBER+IN
GEBÄUDEWIRTSCHAFT DER STADT BOCHOLT
KAISER-WILHELM-STRASSE 52-58, 46395 BOCHOLT

FACHPLANUNG

PLANBEZEICHNUNG
DECKENSPIEGEL 4.OG ÜBERSICHT

BAUTEIL RATHAUS	PLANUNGSPHASE AUSFÜHRUNGSPLANUNG
PLANDATEIBEZEICHNUNG 5_R_T06_DS_04_000_04_P	INDEX 04
DATUM ERSTELLT 08.09.2023 / BS	
DATUM PLANSTAND 09.03.24	PROJEKT-NR 24.412
MASSTABE 1:50 / X 1:200	PAKETNR 150
ORDNER-NR	

SSP AG
LISE-MEITNER-ALLEE 30
44801 BOCHUM
T 0234. 32709-0
F 0234. 32709-11
info@ssp.ag www.ssp.ag

DIESE ZEICHNUNG IST EIGENTUM DES AUTORS. JEDE VERVIELFÄLTIGUNG, WEITERGABE UND VERWERTUNG OHNE UNSERE ZUSTIMMUNG IST UNZULÄSSIG. ZUWIDERHANDLUNGEN VERPFLICHTEN ZU SCHADENERSATZ. ALLE RECHTE VORBEHALTEN.