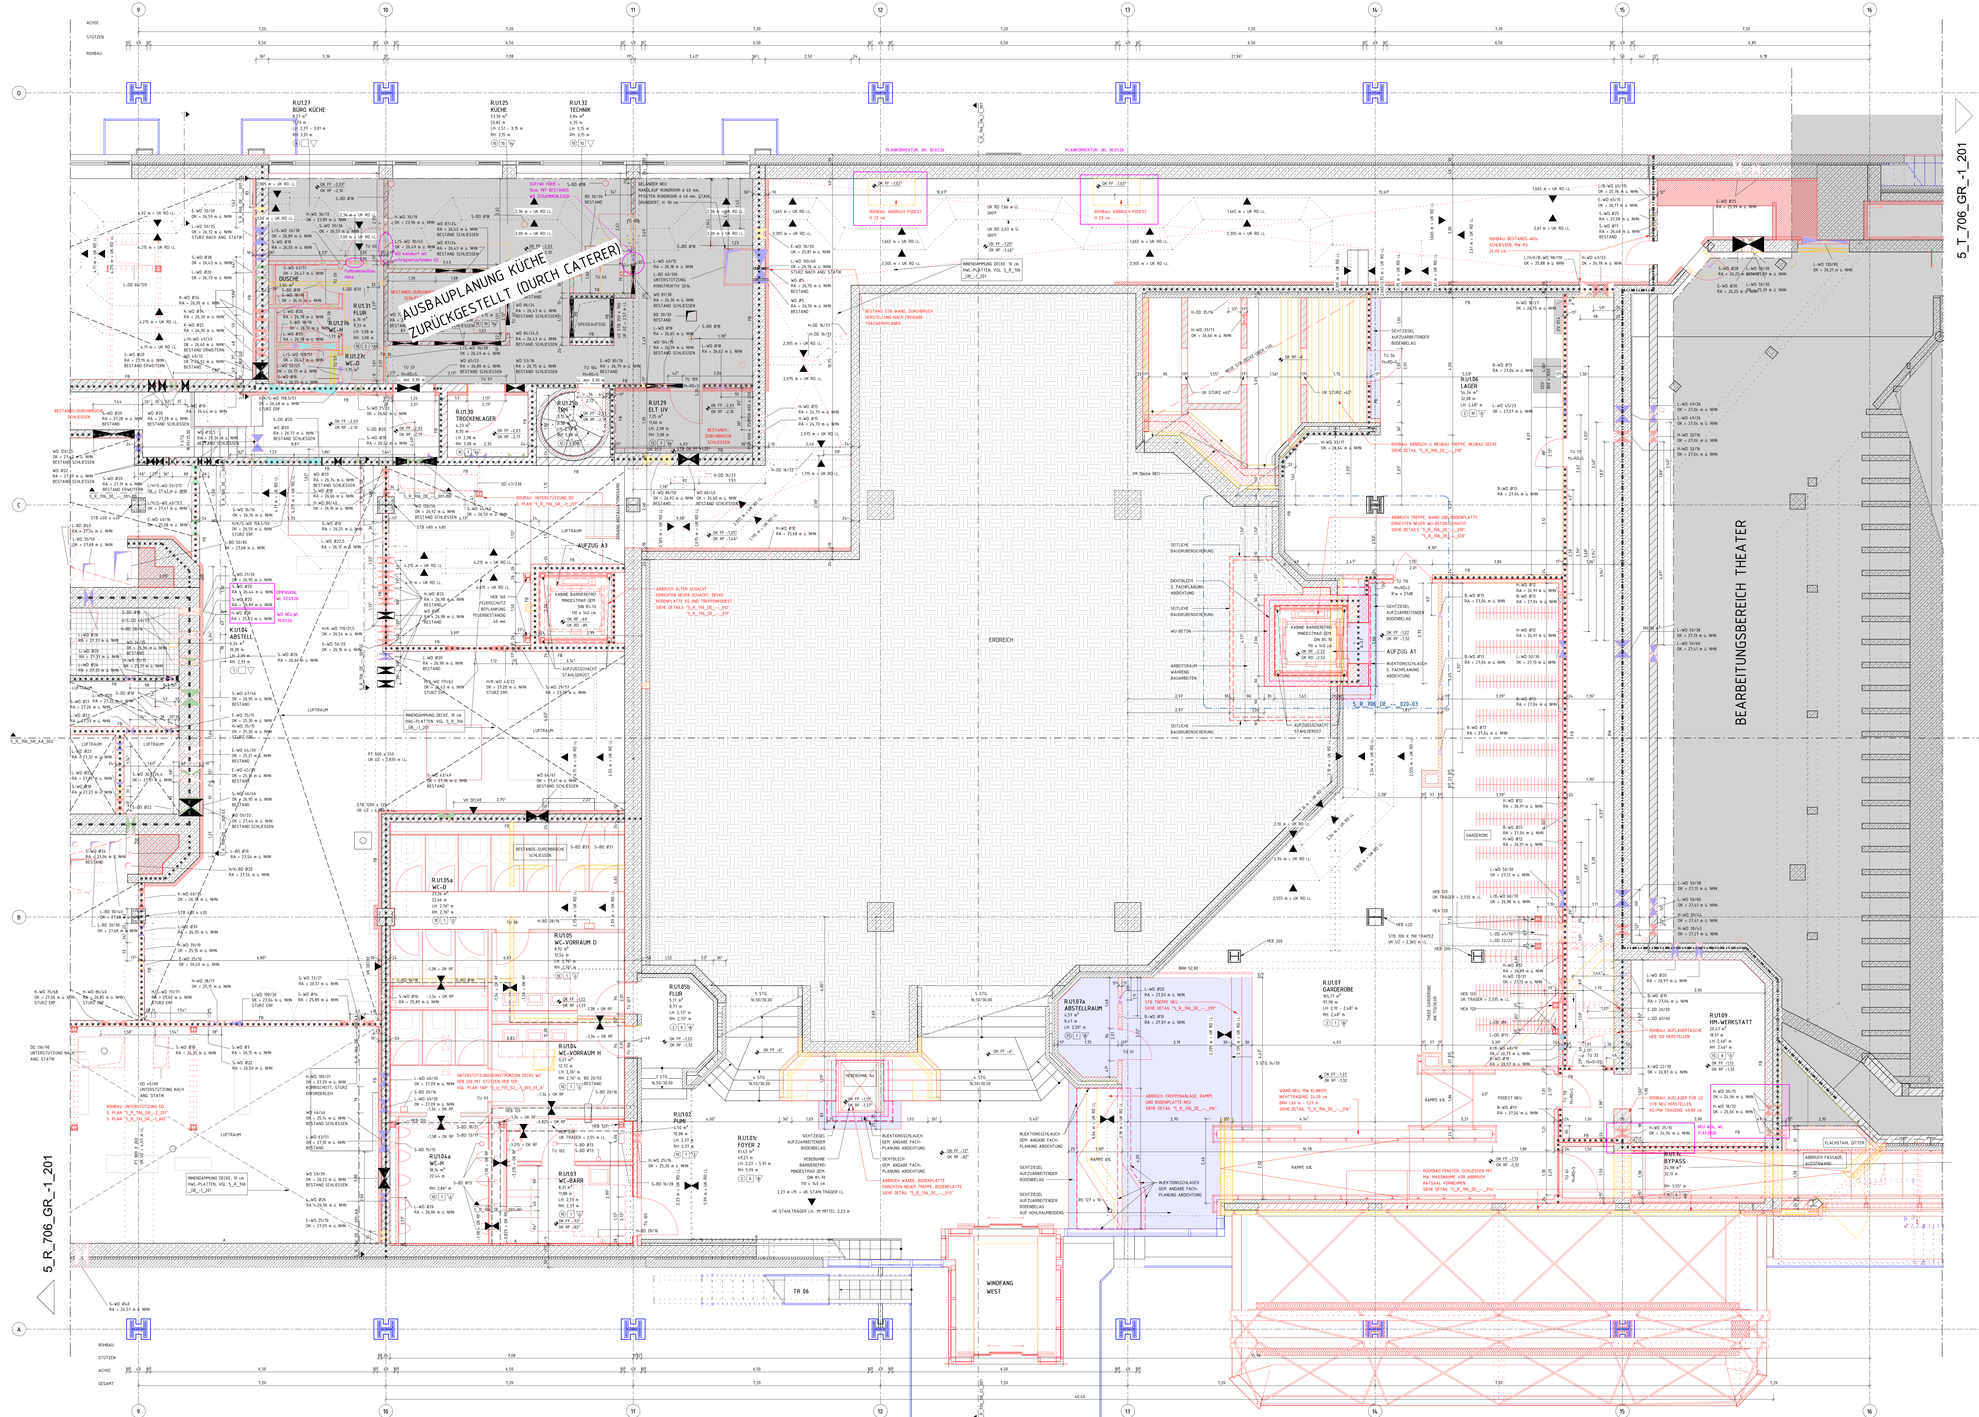

LEGENDE

BESTAND	UK	UNTERKANTE
ABBRUCH	OK	OBERKANTE
NEU	VK	VORDERKANTE
BAUZUSTANDSZUSTAND	FF	FERTIGFUSSBODEN
MAUERWERK	RF	ROHFUSSBODEN
STAHLBETON	G	GELÄNDE
UNBEWEHRTER BETON	D	DECKE
BETONFERTIGTEIL	AHD	ABHANGDECKE
TROCKENBAU AUF OK RD	UZ	UNTERZUG
TROCKENBAU AUF OK FF	BRH	BÜSTUNGSHÖHE VON OKFF
HOLZ	RR	REGENRINNE
DÄMMUNG WEICH		
DÄMMUNG HART	DH-JFH	(HOCH-) FEUERHEMMEND (60) 30
ERDREICH	DH-JFB	(HOCH-) FEUERBESTÄNDIG (120) 90
BODENABLAUF	BW	FEUERBESTÄNDIG - BRANDWAND
BODENDURCHBRUCH	BABW	IN BAUART EINER BRANDWAND
DECKENDURCHBRUCH	T-DFW	TÜR MIT FEUERWIDERSTAND (FH/HFH/BF/RD)
WANDDURCHBRUCH	T-RD	RAUCHDICHT- UND SELBSTSCHLIESSENDE TÜR
WANDSCHLITZ	T-DS	DICHTSCHLIESSENDE TÜR
ELEKTRO	T-DSS	DICHT- UND SELSTSCHLIESSENDE TÜR
H/K HEIZUNG / KÄLTE		
H/K/S HEIZUNG / KÄLTE / SANITÄR	L/H/K	LÜFTUNG / HEIZUNG / KÄLTE
H/S/G HEIZUNG / SANITÄR / GAS	L/H/K/B	LÜFTUNG/HEIZUNG/KÄLTE/SPRINKL
K/B KÄLTE / SPRINKLER	S	SANITÄR
L LÜFTUNG	S/B	SANITÄR / SPRINKLER
L/H LÜFTUNG / HEIZUNG	B	SPRINKLER, WANDHYDRANTEN
L/S LÜFTUNG / SANITÄR	BB	BÜHNENBELEUCHTUNG
L/H/S LÜFTUNG / HEIZUNG / SANITÄR	AV	AUDIO-VIDEO
L/B LÜFTUNG / SPRINKLER	G	GAS

DIESER PLAN GILT NUR IN VERBINDUNG MIT DEN ENTSPRECHENDEN SCHNITTEN, ANSICHTEN UND DETAILZEICHNUNGEN

ALLE MAßE SIND IM BAU ZU PRÜFEN. MAßKONSTRPRÜFEITEN SIND MIT DER BAULEITUNG ZU KLÄREN. FÜR MAßFEHLER HAFTET ALLEIN DER AUFTRAGNEHMER. BEI DER BAUAUSFÜHRUNG SIND DIE PLANUNGEN DER FACHINGENIEURE SOWIE DIE ANGABEN DER SONDERFACHLEUTE ZU BEACHTEN. PRINZIPSKIZZEN UND AUSFÜHRUNGSBEISPIELEN GELTEN NUR MIT GENEHMIGUNGSVERMERK DES ARCHITEKTEN. DIE KOORDINIERUNGSPFLICHT DES AUFTRAGNEHMERS BLEIBT UNBERÜHRT.

ALLE HÖHENANGABEN BEZOGEN TÜREN UND BRÜSTUNGEN BEZIEHEN SICH, SOFERN NICHT ANDERS ANGEGEBEN, AUF OKFF. BEI TÜREN IN TROCKENBAUWÄNDEN SIND BAURICHTMAßE ANGEGEBEN, IN MASSIVWÄNDEN DIE ERFORDERLICHEN ROHBAUÖFFNUNGEN.

SÄMTLICHE HAUSTECHNIKDURCHBRÜCHE IN DECKEN UND WÄNDEN SIND NACH DER INSTALLATION UNTER BEACHTUNG DER JEWEILIGEN FEUERSCHUTZANFORDERUNGEN DES BAUTEILES GEMÄß DIN V102 ZU SCHLIESSEN. BEI DER LAGE UND GRÖSSE DER DURCHBRÜCHE IST DIE AUSFÜHRUNGSPLANUNG DER HAUSTECHNIK ZU BERÜCKSICHTIGEN. DER EINBAU VON NOTWENDIGEN FEUERSCHUTZKLAPPEN IST NUR MIT ZULASSUNGEN AUCH FÜR ALLE ANGRENZENDEN BAUTEILE ZULÄSSIG.

ALLE SICHTBETONTEILE SIND MIT GLEICHBLEIBENDER BETONMISCHUNG/-GÜTE HERZUSTELLEN. SOFERN KEINE EINLEGEBLEISTEN BZW. DREKANTLEISTEN GEFORDERT WERDEN, MÜSSEN DIESE BAUTEILE SCHARFKANTIG BETONIERT WERDEN. AUF EINE AUSREICHENDE FUGENDICHTHEIT DER SCHALUNG IST DESHALB BESONDERES ZU ACHTEN. ALLE AUSGESCHALTEN BAUTEILE MÜSSEN VOR VERSCHMUTZUNG UND BESCHÄDIGUNG WÄHREND DES WEITEREN BAUFORTSCHRITTES GESCHÜTZT WERDEN. SICHTBETONBLÄGE WIE Z.B. BEI FERTIGTELTREPPEN MÜSSEN DURCH EINE BEGEHBARE VERSCHALUNG ABGEDECKT WERDEN.

ROH-DECKENHÖHEN IM MODELL IM MITTEL NACH AUFMASS DARGESTELLT. AUFMASS ERFOLGTE AM 16.03.2025, MESSPUNKTE MIT GENAUEN HÖHENANGABEN IM PLAN VERZEICHNET.
HÖHEN SIND LOKAL ZU PRÜFEN UND TOLERANZEN ZU BEACHTEN.

BODEN/DECKEN
- ESTRICH BESTAND/ FLIESEN BESTAND
- ESTRICH BESTAND/ KLINKER BESTAND
- ESTRICH BZW. UNTERBODEN BESTAND/ KLINKER NEU
- ESTRICH BESTAND/ LINOLEUM NEU
- ESTRICH BESTAND/ KLEBE-TEPPICH NEU
- ESTRICH BESTAND/ KLINKER NEU
- ESTRICH BESTAND/ LINOLEUM NEU
- ESTRICH BZW. UNTERBODEN BESTAND/ NOPPENBODEN NEU (RAUTENFORM)
- ESTRICH BESTAND/ STAUBB. ANSTRICH NEU
- ESTRICH BESTAND/ TEPPICH NEU
- ESTRICH NEU/ FLIESEN NEU
- ESTRICH NEU/ KLINKER NEU
- ESTRICH NEU/ LINOLEUM NEU
- ESTRICH NEU/ NOPPENBODEN NEU
- ESTRICH NEU/ SAUBBL.ANSTRICH NEU
- ESTRICH NEU/ STAUBB. ANSTRICH NEU
- ESTRICH NEU/ TEPPICH NEU
- STAUBB. ANSTRICH NEU
- DOPPELBODEN BEST./ LINOLEUM NEU
- DOPPELBODEN BEST./ NOPPENBODEN NEU
- DOPPELBODEN NEU/ TEPPICH NEU
- FERTIGTEIL NEU
- GITTERROST NEU
- HOHLRAUMBODEN NEU/ FLIESEN NEU
- HOHLRAUMBODEN NEU/ KLINKER NEU
- HOHLRAUMBODEN NEU/ LINOLEUM NEU
- HOHLRAUMBODEN NEU/ NOPPENBODEN NEU
- HOHLRAUMBODEN NEU/ TEPPICH NEU
- OLYESTER ANSTRICH NEU
- SAUBERLAUFZONE NEU
- SCHALTWARTENBODEN ITAI

DECKE
- ANSTRICH NEU
- PUTZ NEU/ ANSTRICH NEU
- AHD GK NEU/ ANSTRICH NEU
- AHD GK BESTAND/ ANSTRICH NEU
- AHD GK-AKUSTIK NEU/ ANSTRICH NEU
- AHD GK-AKUSTIK NEU/ LOCHUNG
- HWL - PLATTE NEU/ ANSTRICH NEU
- HWL - PLATTE BESTAND/ ANSTRICH NEU
- HEIZ-KÜHLSEGEL NEU
- SICHTBETON BESTAND
- STRAHLERDECKE NEU
- SICHTBETON NEU
- ANSTRICH BESTAND (BEPAALUNG DEMONTAGE)

WAND
- PUTZ NEU/ ANSTRICH NEU
- GK SPACHTELUNG NEU/ ANSTRICH NEU
- ANSTRICH NEU
- HWL - PLATTE BESTAND/ ANSTRICH NEU
- HWL - PLATTE NEU/ ANSTRICH NEU
- FLIESEN NEU
- SYSTEMTRENNWAND GLAS
- SICHTMAUERWERK BESTAND/REINIGUNG
- SICHTBETON BESTAND
- SICHTBETON NEU
- SYSTEMTRENNWAND NEU
- KS MAUERWERK ROH NEU
- BLECHVERKLEIDUNG NEU
- KS MAUERWERK ROH BESTAND

M 1:50

EINARBEITUNG PRÜFANMERKUNG	25.03.26	JKL	09
ANPASSUNGEN SuD (WT 02.03.26, IBB 06.02.26)	16.03.26	JKL	08
ANPASSUNGEN ROHBAU	23.01.26	JKL	07
SuD INSTALLTIONSGANG	12.12.25	JKL	06
KOORDINATION TA/ TWP	28.11.25	JKL	05
ÄNDERUNG	DATUM	NAME	INDEX

ÜBERSICHT

ANTRAGSSTELLER+IN
GEBÄUDEWIRTSCHAFT DER STADT BOCHOLT
-
UNTERSCHRIFT
ENTWURFSVERFASSER+IN
SSP AG
LISE-MEITNER-ALLEE 30
44801 BOCHUM
DIPL.-ING. ARCH

HÖHENBEZUG: EG = ± 0.00 OKFF = 25,865 m ü. NHN

PROJEKTNAME
SANIERUNG RATHAUS MIT KULTURZENTRUM
BERLINER PLATZ 1, 46395 BOCHOLT

ANLAGE ZUM LV

AUFTRAGGEBER+IN
GEBÄUDEWIRTSCHAFT DER STADT BOCHOLT
KAISER-WILHELM-STRASSE 52-58, 46395 BOCHOLT

FACHPLANUNG

PLANBEZEICHNUNG
GRUNDRISS 1UG ROHBAU TEIL 2

BAUTEIL	RATHAUS	PLANUNGSPHASE	AUSFÜHRUNGSPLANUNG
PLANSCHLÜSSEL/DATEINAME	5_R_706_GR_-1_202_09_P		INDEX 09
DATUM ERSTELLT	06.06.2025 / THE	PROJEKT-NR.	MAßSTAB
DATUM PLANSTAND	25.03.26	24472	1:50
BLATTGRÖßE	B43 X 1500		
GRUNDLAGE			

SSP AG
LISE-MEITNER-ALLEE 30
44801 BOCHUM
T (0)234 . 30709-0
F (0)234 . 30709-11
info@ssp-ag . www.ssp-ag

COPYRIGHT BEGRÜNDET NACH DIN 34-13-1971
DIESE ZEICHNUNG IST NACH GESETZLICHEN VORSCHRIFTEN UND ENTSCHLEUST DEM URHEBERRECHTLICHEN SCHUTZ. VERVIELFÄLTIGUNG, ÄNDERUNGEN ODER WEITERGABE AN DRITTE PERSONEN SIND OHNE ERLAUBNIS VON AUTOR UNTERSAGT.