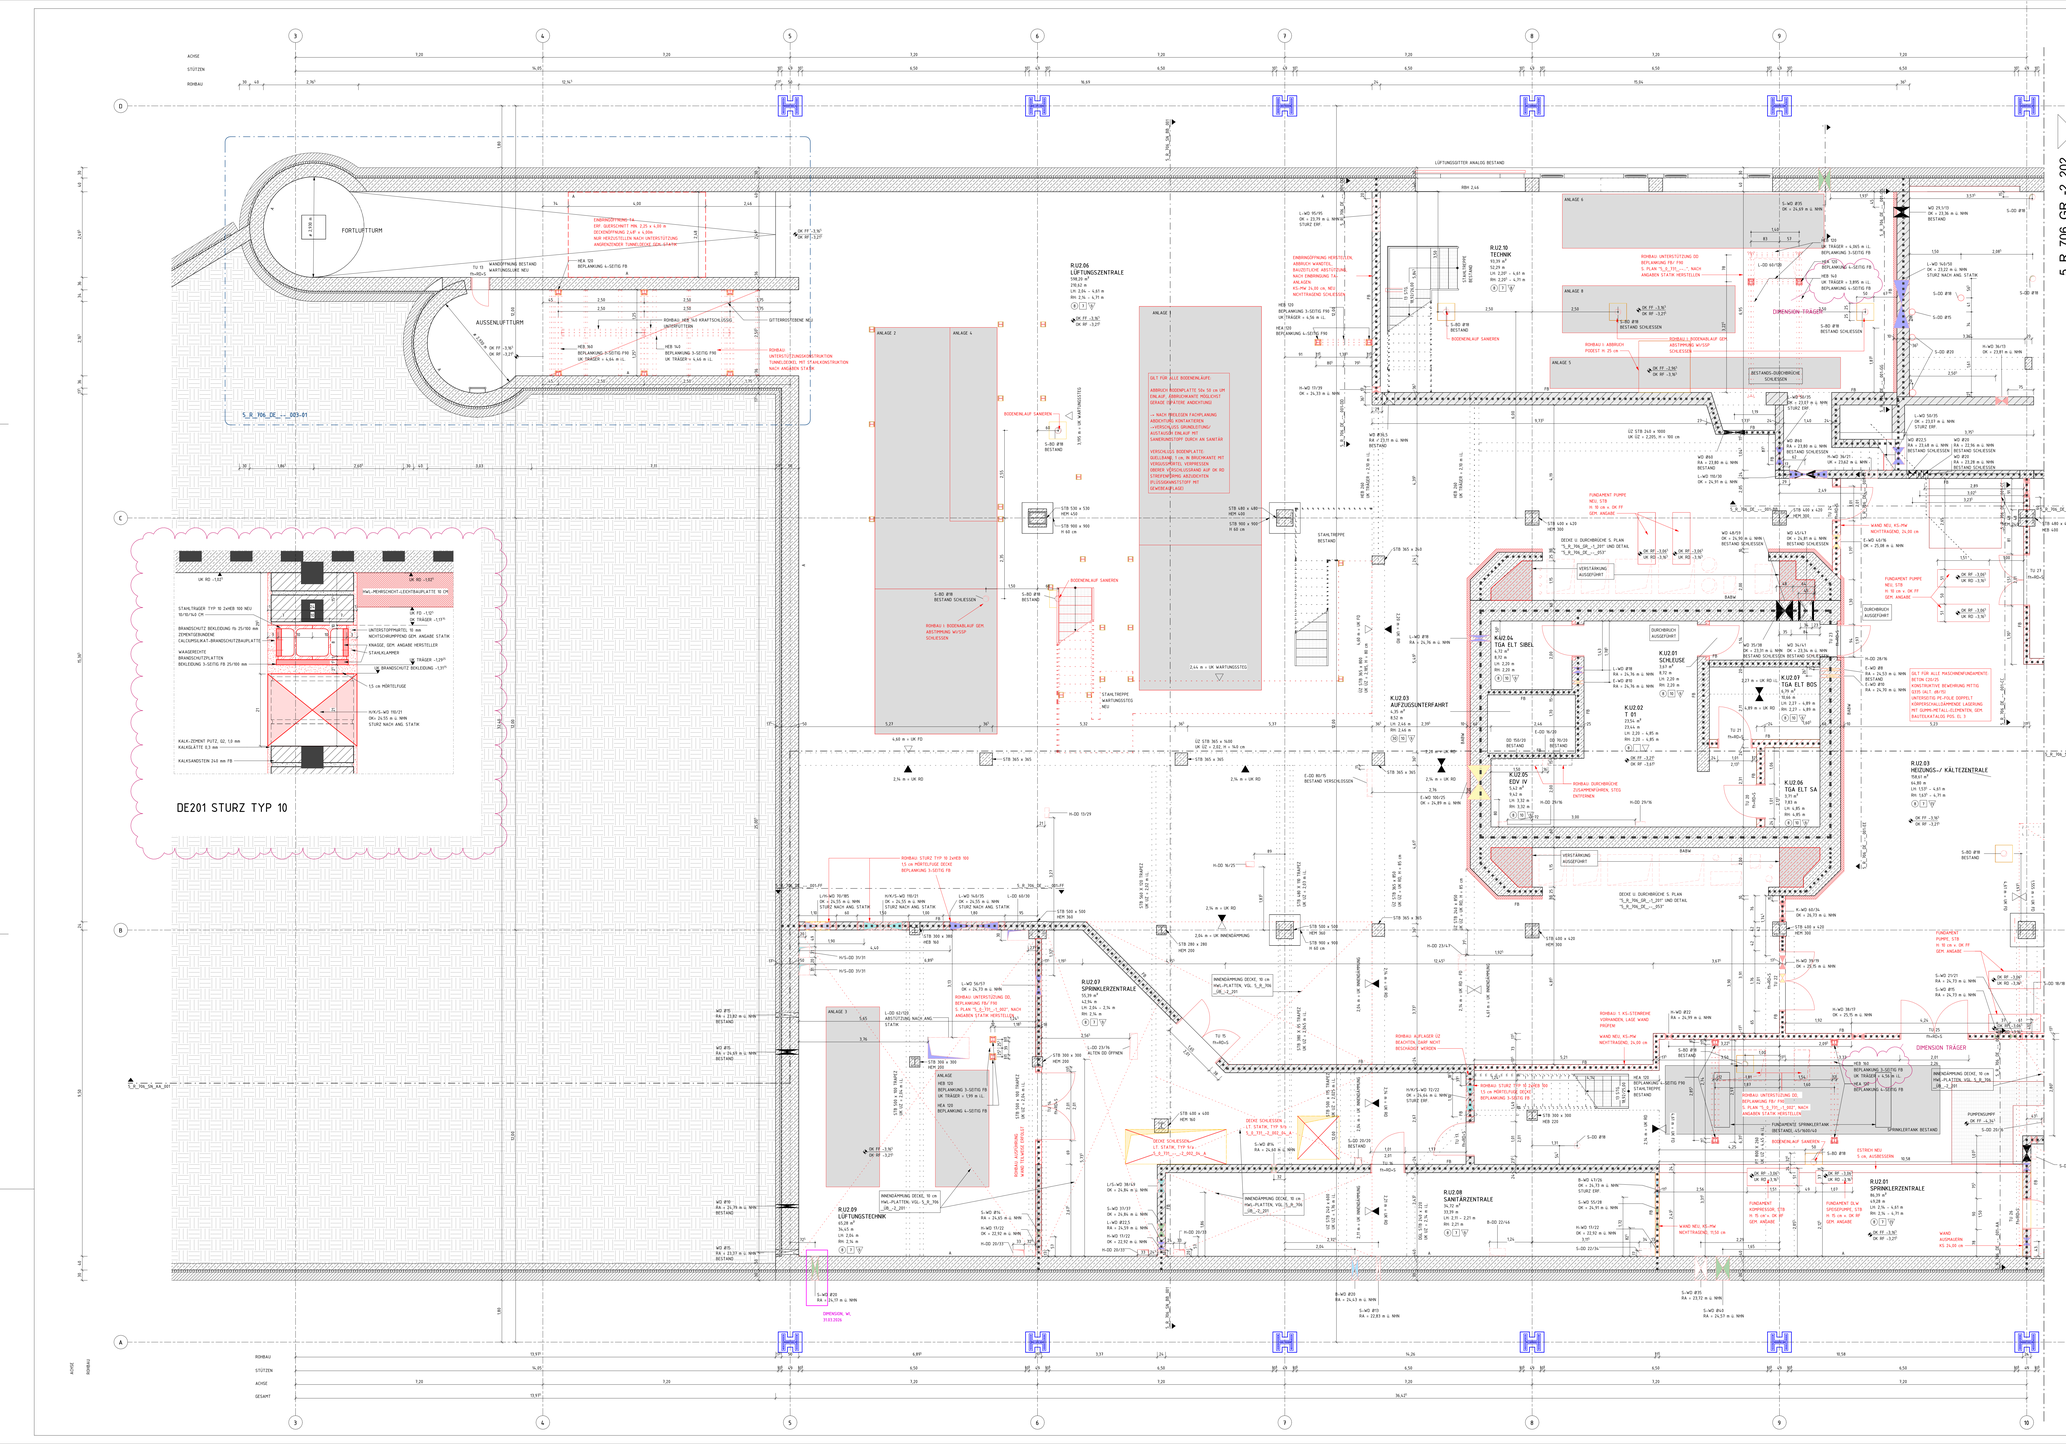
5_R_706_GR_-2_202
5_R_706_DE_-1_003-01
DE201 STURZ TYP 10
FORTLUFTTURM
AUSSENLUFTTURM
RU2.06 LÜFTUNGSZENTRALE
RU2.10 TECHNIK
RU2.04 TGA ELT SIBEL
RU2.03 AUFZUGSUNTERFAHRT
RU2.01 SCHLEUSE
RU2.02 IT 01
RU2.05 EDV IV
RU2.07 TGA ELT BOS
RU2.06 TGA ELT SA
RU2.03 HEIZUNGS-/ KÄLTEZENTRALE
RU2.03 SPRINKLERZENTRALE
RU2.09 LÜFTUNGSTECHNIK
RU2.08 SANITÄRZENTRALE
RU2.01 SPRINKLERZENTRALE
ROHBAU UNTERSTÜTZUNG OD BEPLANKUNG F90 FIW
ROHBAU STURZ TYP 10 ZWEIE 100 MIT 15 cm MINERALFASER DECKE BEPLANKUNG 3-SEITIG F90
ROHBAU UNTERSTÜTZUNGSKONSTRUKTION TUNNELDECKE MIT STAHLKONSTRUKTION NACH ANGABEN STATIK
ROHBAU I BODENABLAUF GEM. ABSTIMMUNG W/GSP SCHLEUSEN
BODENABLAUF SANIEREN
BODENABLAUF SAMEREN
DIMENSION TRÄGER
DECKE SCHLEUSEN LT. STATIK, TYP S/A
DECKE SCHLEUSEN LT. STATIK, TYP S/A
ROHBAU AUFLAGER UZ BEACHTEN, DAMIT NICHT BESCHÄDIGT WERDEN
ROHBAU I KS-STEHENDE VORWÄNDEN, LASE WAND PRÜFEN
ROHBAU I BODENABLAUF GEM. ABSTIMMUNG W/GSP SCHLEUSEN
ROHBAU DURCHBRÜCHE ZUSAMMENFÜHREN, STEG ENTFERNEN
ROHBAU I BODENABLAUF GEM. ABSTIMMUNG W/GSP SCHLEUSEN
ROHBAU I KS-PM NICHTTRAGEND, 24,00 cm
ROHBAU I KS-PM NICHTTRAGEND, 11,50 cm
ROHBAU I KS-PM NICHTTRAGEND, 24,00 cm
ROHBAU I KS-PM NICHTTRAGEND, 24,00 cm
ROHBAU I KS-PM NICHTTRAGEND, 11,50 cm
ROHBAU I KS-PM NICHTTRAGEND, 24,00