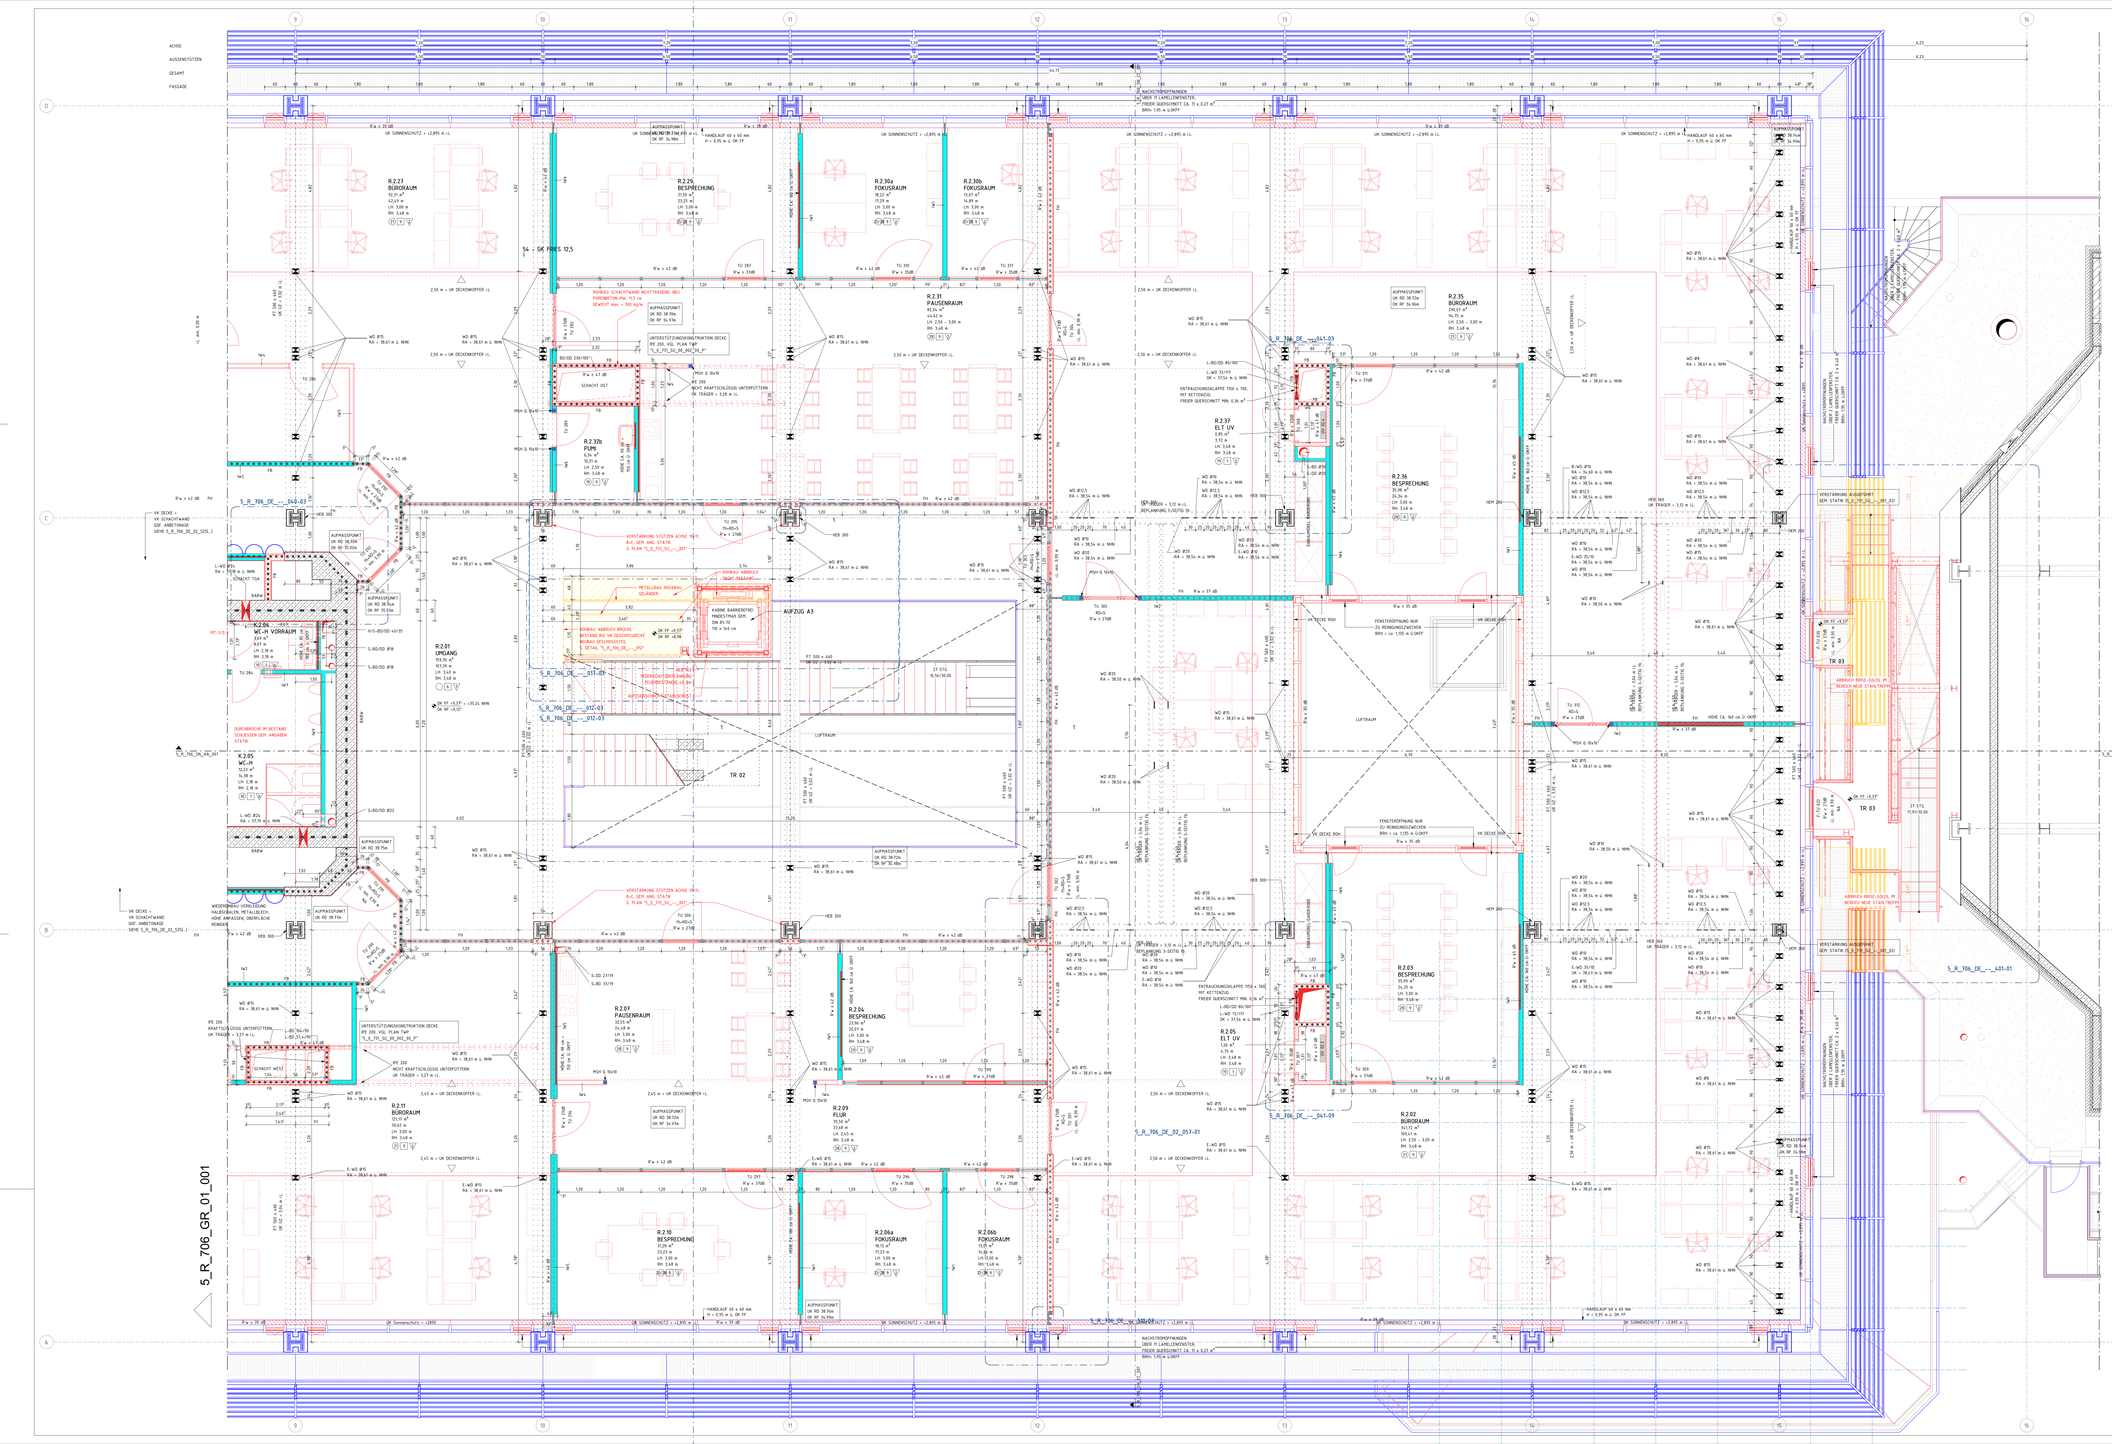
AXISE
AUSSENSTÜTZEN
GESAMT
FASSADE
R.2.27 BÜRORAUM 52,51 m² 42,69 m LH: 3,00 m RH: 3,48 m
R.2.25 BESPRECHUNG 31,56 m² 23,25 m LH: 3,00 m RH: 3,48 m
R.2.30a FOKUSRAUM 18,23 m² 17,29 m LH: 3,00 m RH: 3,48 m
R.2.30b FOKUSRAUM 13,01 m² 14,89 m LH: 3,00 m RH: 3,48 m
R.2.31 PAUSENRAUM 82,24 m² 44,82 m LH: 2,50 – 3,00 m RH: 3,48 m
R.2.35 BÜRORAUM 290,01 m² 94,75 m LH: 2,50 – 3,00 m RH: 3,48 m
R.2.33 ELT UV 5,73 m² 3,73 m LH: 3,48 m RH: 3,48 m
R.2.36 BESPRECHUNG 31,56 m² 23,25 m LH: 3,00 m RH: 3,48 m
R.2.32b PUMI 18,23 m² 16,29 m LH: 2,50 m RH: 3,48 m
R.2.01 UMGANG 153,70 m² 107,19 m LH: 3,48 m RH: 3,48 m
R.2.06 WC-H VORRAUM 8,69 m² 8,51 m LH: 2,98 m RH: 2,98 m
R.2.03 BESPRECHUNG 31,56 m² 23,25 m LH: 3,00 m RH: 3,48 m
R.2.05 ELT UV 5,25 m² 4,75 m LH: 3,48 m RH: 3,48 m
R.2.02 BÜRORAUM 141,63 m² 98,62 m LH: 2,50 – 3,00 m RH: 3,48 m
R.2.07 PAUSENRAUM 31,56 m² 23,25 m LH: 3,00 m RH: 3,48 m
R.2.04 BESPRECHUNG 23,96 m² 17,65 m LH: 3,00 m RH: 3,48 m
R.2.09 FLUR 31,56 m² 13,68 m LH: 2,45 m RH: 3,48 m
R.2.11 BÜRORAUM 151,91 m² 50,62 m LH: 3,00 m RH: 3,48 m
R.2.10 BESPRECHUNG 31,56 m² 23,23 m LH: 3,00 m RH: 3,48 m
R.2.04a FOKUSRAUM 18,23 m² 17,23 m LH: 3,00 m RH: 3,48 m
R.2.04b FOKUSRAUM 13,01 m² 14,86 m LH: 3,00 m RH: 3,48 m
5_T_706_GR_01_001
5_R_706_GR_01_001
5_R_706_DE_--_041-03
5_R_706_DE_--_041-09
5_R_706_DE_--_041-01
5_R_706_DE_--_017-07
5_R_706_DE_--_012-03
5_R_706_DE_--_012-07
5_R_706_DE_02_053-01
5_R_706_DE_--_036-01
AUFZUG A3
TR 02
TR 03
LUFTRAUM
UK SONNENSCHUTZ = +2,895 m ü.NN
HANDLAUF 60 x 60 mm H = 0,95 m ü. OK FF
NACHSTROMÖFFNUNGEN DACH 'A' (UMFLÄCHENTYP) FREIER QUERSCHNITT CA. 11 x 0,27 m² BRH= 1,95 m ü.OKRF
ROHBAU SCHACHTWAND MONTTRASENG. MIT FORMBETON-MW, 115 cm GEWICHT max. = 300 kg/m
UNTERSTÜTZUNGSKONSTRUKTION DECKE: PE 200, VGL. PLAN 7xP "5_R_TFH_SU_06_002_06_P"
PE 200 KRAFTSCHLÜSSIG UNTERSTÜTZEN UK TRÄGER = 3,28 m ü.L.
SCHACHT OST
SCHACHT WEST
SCHACHT TGA
VERSTÄRKUNG STÜTZEN ACHSE 10+11 B.C. SEHE ANL. STATIK S. PLAN "5_R_TFH_SU_--_007"
ROHBAU ABBRUCH BESTAND BIS VK GESCHOSSDECKE ROHBAU (ZU ERSETZEN) S. DETAIL "5_R_706_DE_--_072"
ROHBAU ABBRUCH (NICHT TRAGEND)
RAHMEN AUS STAHLPROFILEN
GLASFÜLLUNG
DURCHBRÜCHE IM BESTAND SIEHE PLÄNEN DEN ANGABEN STATIK
WEDERKEHRENDE VORHÄNGUNG HALBSEILBAHN, METALLBLECH, HÖHE ANPASSEN, ÜBERPLÜFEN REINIGEN
VK DECKE = VK SCHACHTWAND SIEHE 5_R_706_DE_02_S292_)
VK DECKE = VK SCHACHTWAND SIEHE 5_R_706_DE_02_S292_)
VERSTÄRKUNG AUSZUFÜHRT GEM. STATIK "5_R_TFH_SU_--_007_02"
FENSTERÖFFNUNG NUR ZU REINIGUNGSZWECKEN BRH = ca. 1,05 m ü.OKFF
VK DECKE ROH
HOHE CA. 160 cm ü. OKFF
ABBRUCH BRÜSTUNG BIS OK ROHDECKE
ABBRUCH BRÜSTUNG BIS OK ROHDECKE
ABBRUCH BRÜSTUNG BIS OK ROHDECKE