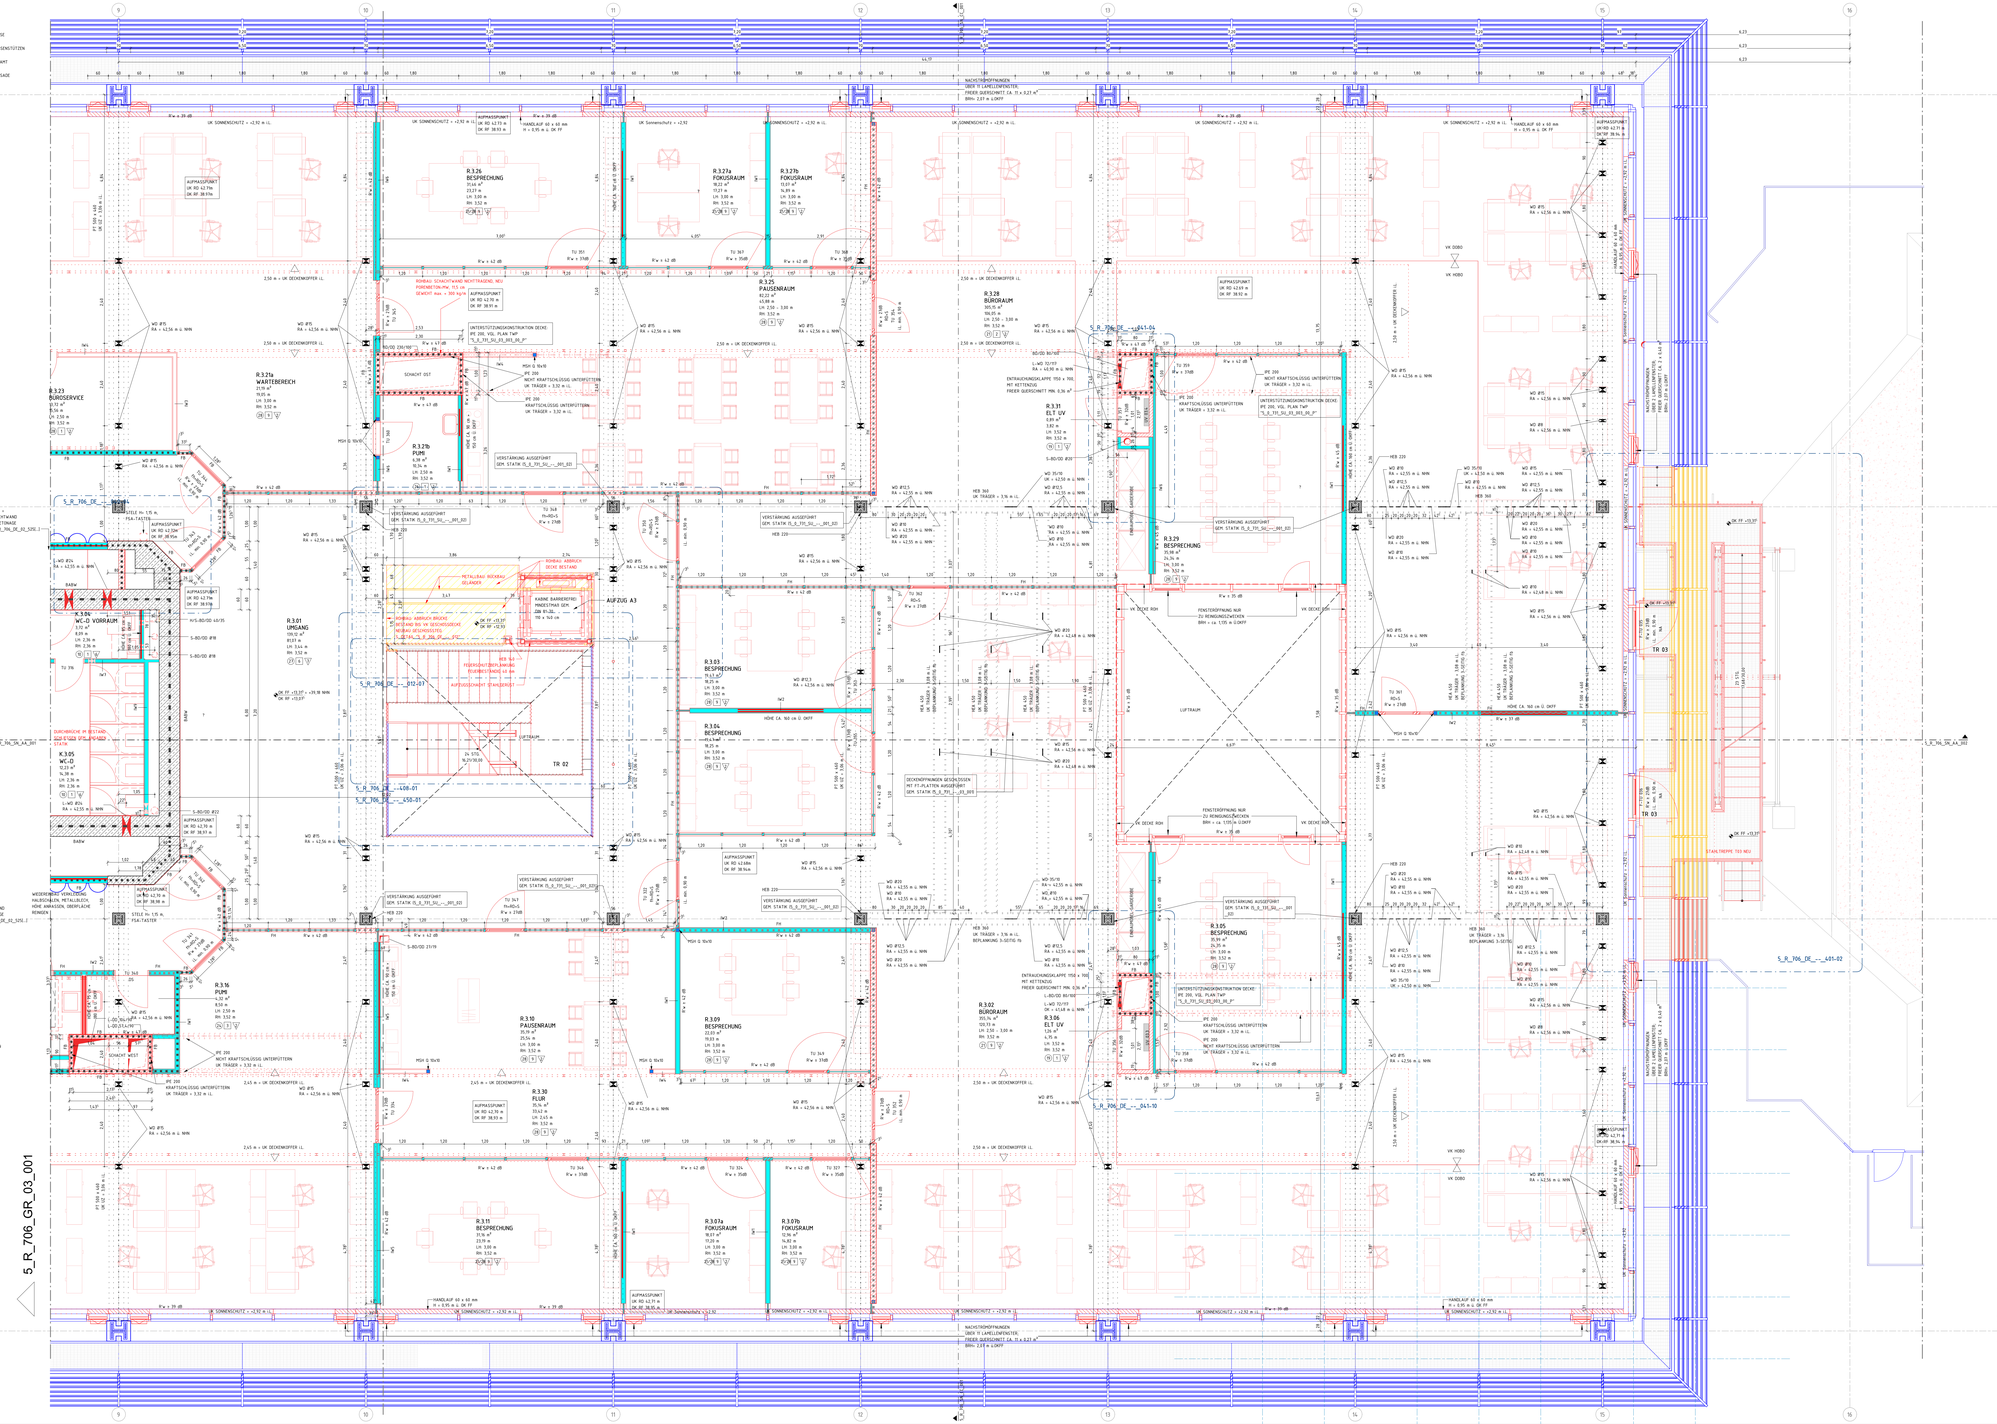

LEGENDE

	BESTAND	UK	UNTERKANTE
	ABBRUCH	OK	OBERKANTE
	NEU	VK	VORDERKANTE
	AUFZUARBEITEN	FF	FERTIGFUSSBODEN
	MAUERWERK, KS / MW, KLINKER	RF	ROHFUSSBODEN
	MAUERWERK, TRAGEND	G	GELÄNDE
	STAHLBETON	D	DECKE
	UNBEWEHRTER BETON	AHD	ABHANGDECKE
	BETONFERTIGTEIL	UZ	UNTERZUG
	TROCKENBAU AUF OK RD	BRH	BRUSTUNGSHÖHE VON OKFF
	TROCKENBAU AUF OK FF	RR	REGENROHR
	HOLZ	BA	BODENABLAUF
	DÄMMUNG WEICH	IM-JFH	(HOCH-) FEUERHEMMEND (60) 30
	DÄMMUNG HART	IM-JFB	(HOCH-) FEUERBESTÄNDIG (120) 90
	ERDREICH	BW	FEUERBESTÄNDIG – BRANDWAND
BD	BODENDURCHBRUCH	BABW	IN BAUART EINER BRANDWAND
DD	DECKENDURCHBRUCH	fh-D>S	FB, DICHT- UND SELBSTSCHLIEßEND
WD	WANDDURCHBRUCH	fh-RD>S	FB, RAUCHDICHT- UND SELBSTSCHLIEßEND
WS	WANDSCHLITZ	fh-D>S	FH, DICHT- UND SELBSTSCHLIEßEND
/E	ELEKTRO	fh-RD>S	FH, RAUCHDICHT- UND SELBSTSCHLIEßEND
/H/K/L/S	HEIZUNG / KÄLTE / LÜFTUNG / SANITÄR	RD>S	RAUCHDICHT- UND SELBSTSCHLIEßEND

DIESER PLAN GILT NUR IN VERBINDUNG MIT DEN ENTSPRECHENDEN SCHNITTEN, ANSICHTEN UND DETAILZEICHNUNGEN.

ALLE MAßE SIND AM BAU ZU PRÜFEN. MAßUNSTIMMIGKEITEN SIND MIT DER BAULEITUNG ZU KLÄREN. FÜR MAßFEHLER HAFTET ALLEIN DER AUFTRAGNEHMER, BEI DER BAUSTELLENEINRICHTUNG DER FACHINGENEURE SOWIE DIE ANGABEN DER SONDERFACHLEUTE ZU BEACHTEN. FIRMENDETAILS UND AUSFÜHRUNGSZEICHNUNGEN GELTEN NUR MIT GENEHMIGUNGSVERMERK DES ARCHITEKTEN. DIE KOORDINIERUNGSPFLICHT DES AUFTRAGNEHMERS BLEIBT UNBERÜHRT.

ALLE HÖHENANGABEN BEZÜGLICH TÜREN UND BRÜSTUNGEN BEZIEHEN SICH, SOFERN NICHT ANDERS ANGEGEBEN, AUF OKFF. BEI TÜREN IN TROCKENBAUWÄNDEN SIND BAURICHTMAßE ANGEGEBEN, IN MASSIVWÄNDEN DIE ERFORDERLICHEN ROHBAUÖFFNUNGEN.

SÄMTLICHE HAUSTECHNIKDURCHBRÜCHE IN DECKEN UND WÄNDEN SIND NACH DER INSTALLATION UNTER BEACHTUNG DER JEWEILIGEN FEUERSCHUTZANFORDERUNGEN DES BAUTEILES GEMÄß DIN 4102 ZU SCHLIESSEN. BEI DER LAGE UND GRÖSSE DER DURCHBRÜCHE IST DIE AUSFÜHRUNGSPLANUNG DER HAUSTECHNIK ZU BERÜCKSICHTIGEN. DER EINBAU VON NOTWENDIGEN FEUERSCHUTZKLAPPEN IST NUR MIT ZULASSUNGEN AUCH FÜR ALLE ANGRENZENDEN BAUTEILE ZULÄSSIG.

ALLE SICHTBETONTEILE SIND MIT GLEICHBLEIBENDER BETONMISCHUNG/-GÜTE HERZUSTELLEN. SOFERN KEINE EINLEGEARBEITEN BZW. DREKANTLEISTEN GEFORDERT WERDEN, MÜSSEN DIESE BAUTEILE SCHARFKANTIG BETONIERT WERDEN. AUF EINE AUSGEWOGENE SICHTBETONHAUT UND SICHTBILD BESONDERER ZU ACHTEN. DIE AUSGESCHALTEN BAUTEILE MÜSSEN VOR VERSCHMUTZUNG UND BESCHÄDIGUNG WÄHREND DES WEITEREN BAUFORTSCHRITTES GESCHÜTZT WERDEN. SICHTBETONBEREICHE WIE Z.B. BEI FERTIGTEILTREPPEN MÜSSEN DURCH EINE BEDÜRFTIGE VERSCHALUNG ABGEDECKT WERDEN.

ROH-DECKENHÖHEN IM MODELL IM MITTEL NACH AUFMASS DARGESTELLT. AUFMASS ERFOLGTE AM 14.03.2025, MESSPUNKTE SIND IM PLAN ERSICHTLICH.
HÖHEN SIND LOKAL ZU PRÜFEN UND TOLERANZEN ZU BEACHTEN.

OBERFLÄCHEN

BODEN
- ESTRICH BESTAND/ FLIESEN BESTAND
- ESTRICH BESTAND/ KUNST BESTAND
- ESTRICH BOH. UNTERBODEN BESTAND/ ABDMMBODEN BESTAND (KAUTSCHUK)
- ESTRICH BESTAND/ FLIESEN NEU
- ESTRICH BESTAND/ KUNST NEU
- ESTRICH BESTAND/ LINOLEUM NEU
- ESTRICH BESTAND/ ABDMMBODEN NEU/ ABDMMBODEN NEU (KAUTSCHUK)
- ESTRICH BESTAND/ STAUBB. ANSTRICH NEU
- ESTRICH BESTAND/ TEPPICH NEU
- ESTRICH NEU/ FLIESEN NEU
- ESTRICH NEU/ KUNST NEU
- ESTRICH NEU/ LINOLEUM NEU
- ESTRICH NEU/ ABDMMBODEN NEU
- ESTRICH NEU/ SAUBERLAUFZONE NEU
- ESTRICH NEU/ STAUBB. ANSTRICH NEU
- ESTRICH NEU/ TEPPICH NEU
- STAUBB. ANSTRICH NEU
- BUNKERBODEN BESTAND
- DOPPELBODEN NEU/ LINOLEUM NEU
- DOPPELBODEN NEU/ ABDMMBODEN NEU
- DOPPELBODEN NEU/ TEPPICH NEU
- FESTSTEIG. NEU

DECKE
- GITTERROST NEU
- HOHLRAUMBODEN NEU/ FLIESEN NEU
- HOHLRAUMBODEN NEU/ KUNST NEU
- HOHLRAUMBODEN NEU/ LINOLEUM NEU
- HOHLRAUMBODEN NEU/ ABDMMBODEN NEU
- HOHLRAUMBODEN NEU/ TEPPICH NEU
- HOLZBODEN NEU
- OLYESTER AKUSTIKPUTZ NEU
- SAUBERLAUFZONE NEU
- SCHALTAFELABDRUCK (SICHTBETON ITA)

WAND
- PUTZ NEU/ ANSTRICH NEU
- ANSTRICH BESTAND/ ANSTRICH NEU
- AHD GK NEU/ ANSTRICH NEU
- AHD GK BESTAND/ ANSTRICH NEU
- AHD GK+AKUSTIK NEU/ ANSTRICH NEU
- AHD METALLLAMELLE NEU
- FWS – PLATTE NEU/ ANSTRICH NEU
- FWS – PLATTE BESTAND/ ANSTRICH NEU
- HEIZ-KÜHLSEGEL NEU

- SICHTBETON BESTAND
- STAHLTRÄGER NEU
- SICHTBETON NEU
- ANSTRICH BESTAND (BEHALTUNG DEMPHAL)
- ANSTRICH NEU
- SICHTBETONSCHALUNG NEU/ ANSTRICH NEU
- SICHTBETONSCHALUNG BESTAND/ REINIGUNG
- SICHTBETON BESTAND
- SICHTBETON NEU
- SICHTFLÄCHENBETON NEU
- KS MAUERWERK ROH NEU
- KLEINTRÄGERDECKE NEU
- KS MAUERWERK ROH BESTAND

WANDVERSTÄRKUNG DURCH TRAVERSEN H = 30CM
HÖHENMAßE BEZIEHEN SICH AUF MITTELACHSE (TRAVERSE)
GENAUE MAßE SIND MIT DER VERANTWORTLICHEN BAULEITUNG ABZUSTIMMEN

VERSTÄRKUNGSPROFIL

0 0,5 1 2,5 5 (m.bs)

M 1:50

PLANSTAND WP3	06.03.26	07
PLANFORTSCHREIBUNG	21.01.26	JKL 06
ANMERKUNGEN ROHBAU-FREIGABE	13.11.25	JKL 05
PLANSTAND WP2	10.10.25	04
FREIGABE ROHBAU	29.09.25	JKL 03
ÄNDERUNG	DATUM	NAME INDEX

ÜBERSICHT

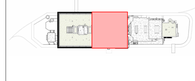

ANTRAGSSTELLER+IN
GEBÄUDEWIRTSCHAFT DER STADT BOCHOLT
-

UNTERSCHRIFT

ENTWURFSVERFASSER+IN
SSP AG
LISE-MEITNER-ALLEE 30
44801 BOCHUM

HÖHENBEZUG: EG = ± 0.00 OKFF = 25,865 m ü. NHN

DIPL.-ING. ARCH

PROJEKTNAME
SANIERUNG RATHAUS MIT KULTURZENTRUM
BERLINER PLATZ 1, 46395 BOCHOLT

ANLAGE ZUM LV

AUFTRAGGEBER+IN
GEBÄUDEWIRTSCHAFT DER STADT BOCHOLT
KAISER-WILHELM-STRASSE 52-58, 46395 BOCHOLT

FACHPLANUNG

PLANBEZEICHNUNG
GRUNDRISS 3.OG TEIL 2

BAUTEIL
RATHAUS

PLANUNGSPHASE
AUSFÜHRUNGSPLANUNG

PLANSCHLÜSSEL/DATEINAME
5_R_706_GR_03_002_07_P

INDEX
07

DATUM ERSTELLT	13.06.2025 / THE	PROJEKT-NR.	MAßSTAB
DATUM PLANSTAND	06.03.26	24472	1:50
BLATTGRÖßE	B61 X 1500		
GRUNDLAGE			

SSP AG
LISE-MEITNER-ALLEE 30
44801 BOCHUM
T (0)234 . 30709-0
F (0)234 . 30709-11
info@ssp-ag www.ssp-ag

COPYRIGHT BEGRÜNDET NACH DIN 34, 15 ABS.1
DIESE ZEICHNUNG IST UNSER GEISTIGES EIGENTUM UND URTEILSSCHUTZ DEM URHEBERRECHT. EINE VERVIELFÄLTIGUNG, AUSWERTUNGEN AN DRITTE PERSONEN SIND ÜBERHAUPTUNG AN KENNZEICHNUNGEN IST UNTERSAGT.