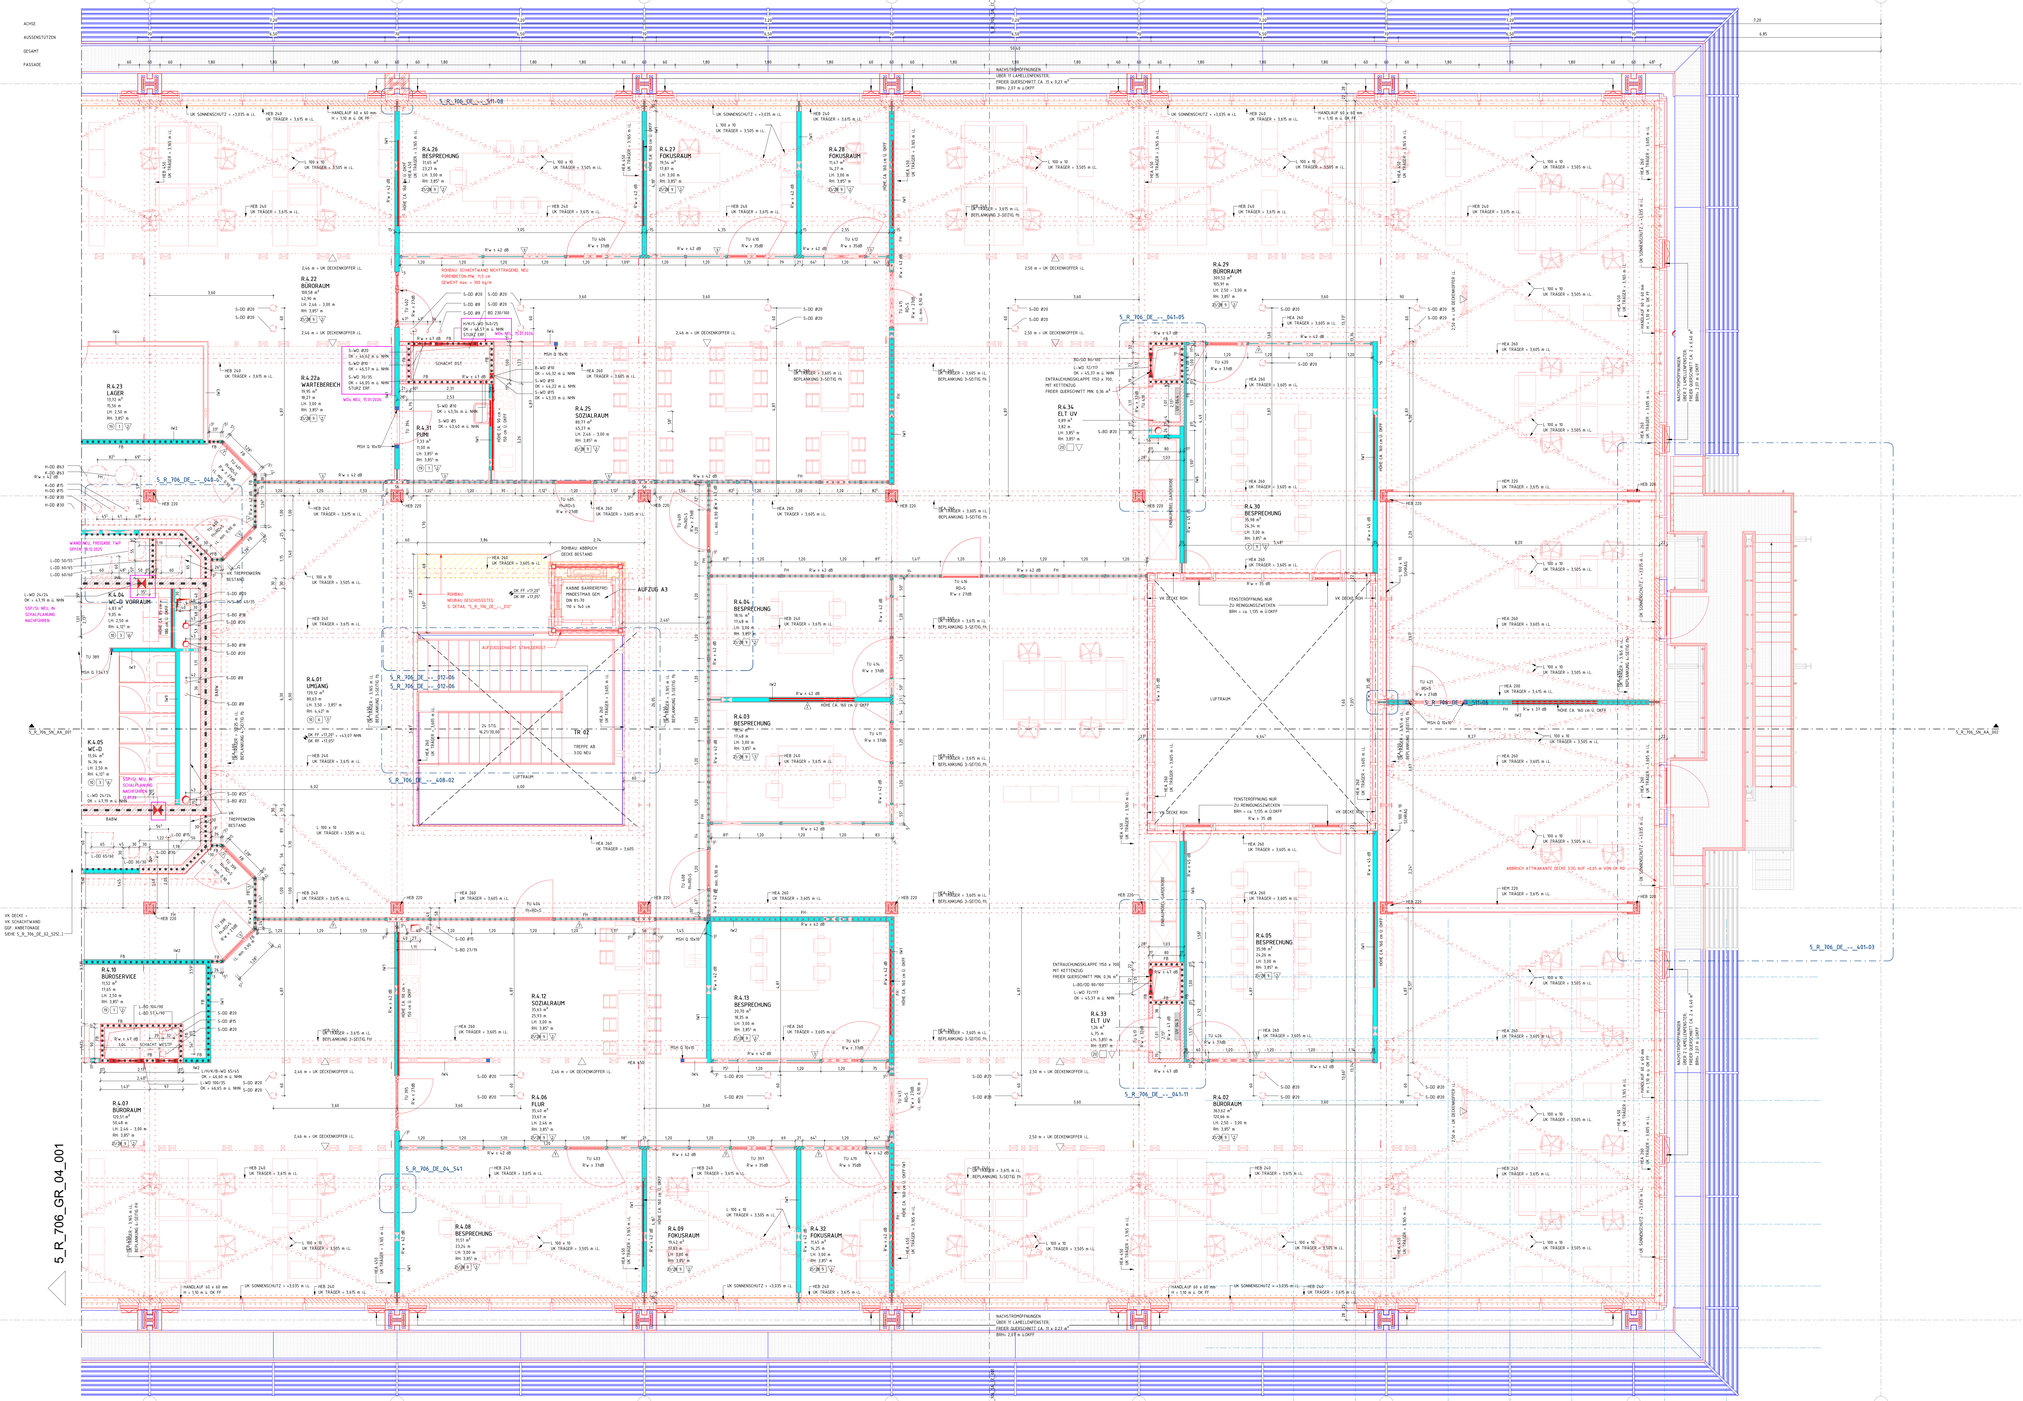


## LEGENDE

| | | | |
|---|---|---|---|
| | BESTAND | UK | UNTERKANTE |
| | ABBRUCH | OK | OBERKANTE |
| | NEU | VK | VORDERKANTE |
| | AUFZUGARBEITEN | FF | FERTIGFUSSBODEN |
| | MAUERWERK, KS / MW, KLINKER | RF | ROHFUSSBODEN |
| | MAUERWERK, TRAGEND | G | GELÄNDE |
| | STAHLBETON | D | DECKE |
| | UNBEWEHRTER BETON | AHD | ABHANGDECKE |
| | BETONFERTIGTEIL | UZ | UNTERZUG |
| | TROCKENBAU AUF OK RD | BRH | BRÜSTUNGSHÖHE VON OKFF |
| | TROCKENBAU AUF OK FF | RR | REGENROHR |
| | HOLZ | BA | BODENABLAUF |
| | DÄMMUNG WEICH | | DH-JFH (HOCH-) FEUERHEMMEND (60) 30 |
| | DÄMMUNG HART | | DH-JFB (HOCH-) FEUERBESTÄNDIG (120) 90 |
| | ERDREICH | BW | FEUERBESTÄNDIG – BRANDWAND |
| BD | BODENDURCHBRUCH | BABW | IN BAUART EINER BRANDWAND |
| DD | DECKENDURCHBRUCH | fh-D+S | FB, DICHT- UND SELBSTSCHLIEßEND |
| WD | WANDDURCHBRUCH | fh-RD+S | FB, RAUCHDICHT- UND SELBSTSCHLIEßEND |
| WS | WANDSCHLITZ | fh-D+S | FH, DICHT- UND SELBSTSCHLIEßEND |
| /E | ELEKTRO | fh-RD+S | FH, RAUCHDICHT- UND SELBSTSCHLIEßEND |
| /H/K/L/S | HEIZUNG / KÄLTE / LÜFTUNG / SANITÄR | RD+S | RAUCHDICHT- UND SELBSTSCHLIEßEND |

DIESER PLAN GILT NUR IN VERBINDUNG MIT DEN ENTSPRECHENDEN SCHNITTEN, ANSICHTEN UND DETAILZEICHNUNGEN.

ALLE MAßE SIND AM BAU ZU PRÜFEN. MAßUNSTIMMIGKEITEN SIND MIT DER BAULEITUNG ZU KLÄREN. FÜR MAßFEHLER HAFTET ALLEIN DER AUFTRAGNEHMER. DIE BAUAUSFÜHRUNG SIND DIE REGELN DER FACHINGENEURE SOWIE DIE ANGABEN DER SONDERFACHLEUTE ZU BEACHTEN. FIRMENDETAILS UND AUSFÜHRUNGSBESCHREIBUNGEN GELTEN NUR MIT GENEHMIGUNGSVERMERK DES ARCHITEKTEN. DIE KOORDINIERUNGSPFLICHT DES AUFTRAGNEHMERS BLEIBT UNBERÜHRT.

ALLE HÖHENANGABEN BEZÜGLICH TÜREN UND BRÜSTUNGEN BEZIEHEN SICH, SOFERN NICHT ANDERS ANGEGEBEN, AUF OKFF. BEI TÜREN IN TROCKENBAUWÄNDEN SIND BAURICHTMAßE ANGEGEBEN, IN MASSIVWÄNDEN DIE ERFORDERLICHEN ROHBAUÖFFNUNGEN.

SÄMTLICHE HAUSTECHNIKDURCHBRÜCHE IN DECKEN UND WÄNDEN SIND NACH DER INSTALLATION UNTER BEACHTUNG DER JEWEILIGEN FEUERSCHUTZANFORDERUNGEN DES BAUTEILES GEMÄß DIN 4102 ZU SCHLIESSEN. BEI DER LAGE UND GRÖSSE DER DURCHBRÜCHE IST DIE AUSFÜHRUNGSPLANUNG DER HAUSTECHNIK ZU BERÜCKSICHTIGEN. DER EINBAU VON NOTWENDIGEN FEUERSCHUTZKLAPPEN IST NUR MIT ZULASSUNGEN AUCH FÜR ALLE ANGRENZENDEN BAUTEILE ZULÄSSIG.

ALLE STAHLBETONTEILE SIND MIT GLEICHBLEIBENDER BETONMISCHUNG/-GÜTE HERZUSTELLEN. SOFERN KEINE EINLEGEGLEISTEN BZW. DREKANTLEISTEN GEFORDERT WERDEN, MÜSSEN DIESE BAUTEILE SCHARFKANTIG BETONIERT WERDEN. AUF EINE AUSREICHENDE FUGENDICHTHEIT DER SCHALUNG IST GESAHLB BESONDERS ZU ACHTEN. ALLE AUSGESCHALTEN BAUTEILE MÜSSEN VOR VERSCHMUTZUNG UND BESCHÄDIGUNG WÄHREND DES WEITEREN BAUFORTSCHRITTES GESCHÜTZT WERDEN. SICHTBETONBELAGE WIE Z.B. BEI FERTIGTEILTREPPEN MÜSSEN DURCH EINE BEDIENBARE VERSCHALUNG ABGEDECKT WERDEN.

ROH-DECKENHÖHEN IM MODELL IM MITTEL NACH AUFMAß DARGESTELLT. AUFMASS ERFOLGTE AM 14.03.2025, MESSPUNKTE MIT GENAUEN HÖHENANGABEN IM PLAN VERZEICHNET.
HÖHEN SIND LOKAL ZU PRÜFEN UND TOLERANZEN ZU BEACHTEN.

DECKENFLÄCHEN
BODEN
1 ESTRICH BESTAND/ FLIESEN BESTAND
2 ESTRICH BESTAND/ KLINKER BESTAND
3 ESTRICH BZW. UNTERBODEN BESTAND/ ABDICHTUNGEN BESTAND (KAUTSCHUK)
4 ESTRICH BESTAND/ FLIESEN NEU
5 ESTRICH BESTAND/ KLINKER NEU
6 ESTRICH BESTAND/ LINOLEUM NEU
7 ESTRICH BESTAND/ DOPPELBODEN NEU/ NOPPENBODEN NEU (KAUTSCHUK)
8 ESTRICH BESTAND/ STAUBBI. ANSTRICH NEU
9 ESTRICH BESTAND/ TEPPICH NEU
10 ESTRICH NEU/ FLIESEN NEU
11 ESTRICH NEU/ KLINKER NEU
12 ESTRICH NEU/ LINOLEUM NEU
13 ESTRICH NEU/ NOPPENBODEN NEU
14 ESTRICH NEU/ SAUBERLAUFZONE NEU
15 ESTRICH NEU/ STAUBBI. ANSTRICH NEU
16 ESTRICH NEU/ TEPPICH NEU
17 STAUBBI. ANSTRICH NEU
18 BUNKERBODEN BESTAND
19 DOPPELBODEN NEU/ LINOLEUM NEU
20 DOPPELBODEN NEU/ NOPPENBODEN NEU
21 DOPPELBODEN NEU/ TEPPICH NEU
22 FERTIGTEIL NEU
23 GITTERROST NEU
24 HOHLRAUMBODEN NEU/ FLIESEN NEU
25 HOHLRAUMBODEN NEU/ KLINKER NEU
26 HOHLRAUMBODEN NEU/ LINOLEUM NEU
27 HOHLRAUMBODEN NEU/ NOPPENBODEN NEU
28 HOHLRAUMBODEN NEU/ TEPPICH NEU
29 HOLZBODEN NEU
30 OLYESTER ANSTRICH NEU
31 SAUBERLAUFZONE NEU
32 SCHALTAFELPRODUKTION (TA)
33 SICHTBETON BESTAND
34 STAHLPLATTEN NEU
35 SICHTBETON NEU
36 ANSTRICH BESTAND (BEHÄLTNIG DEMONTAL)
WAND
37 PUTZ NEU/ ANSTRICH NEU
38 GS SPACHTELUNG NEU/ ANSTRICH NEU
39 ANSTRICH NEU
40 FWL - PLATTE BESTAND/ ANSTRICH NEU
41 FWL - PLATTE NEU/ ANSTRICH NEU
42 FLIESEN NEU
43 FLIESEN BIS DECKE BZW. DUKE
44 SICHTSCHEIBENWAND BESTAND/ERNEUNG
45 SICHTBETON BESTAND
46 SICHTBETON NEU
47 SICHTMAUERWERK NEU
48 KS MAUERWERK ROH NEU
49 BLECHVERKLEIDUNG NEU
50 KS MAUERWERK ROH BESTAND

WANDVERSTÄRKUNG DURCH TRAVERSEN H = 30CM HÖHENMAßE BEZIEHEN SICH AUF MITTELACHSE (TRAVERSE) GENAUE MAßE SIND MIT DER VERANTWORTLICHEN BAULEITUNG ABZUSTIMMEN

VERSTÄRKUNGSPROFIL

0 0,5 1 2,5 5 (m.m)

M 1:50

| | | |
|---|---|---|
| PLANSTAND WP3 | 06.03.26 | 05 |
| PLANFORTSCHREIBUNG | 21.01.26 | JKL 04 |
| PLANSTAND WP3 | 10.10.25 | 03 |
| FREIGABE ROHBAU | 29.09.25 | JKL 02 |
| KOORDINATIONSSTAND SüD | 28.08.25 | JKL 01 |
| ÄNDERUNG | DATUM | NAME INDEX |

ÜBERSICHT

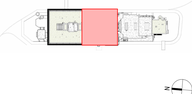

ANTRAGSSTELLER+IN
GEBÄUDEWIRTSCHAFT DER STADT BOCHOLT
-

UNTERSCHRIFT

ENTWURFSVERFASSER+IN
SSP AG
LISE-MEITNER-ALLEE 30
44801 BOCHUM

HÖHENBEZUG: EG = ± 0.00 OKFF = 25,865 m ü. NHN

DIPL.-ING. ARCH

PROJEKTNAME
SANIERUNG RATHAUS MIT KULTURZENTRUM
BERLINER PLATZ 1, 46395 BOCHOLT

# ANLAGE ZUM LV

AUFTRAGGEBER+IN
GEBÄUDEWIRTSCHAFT DER STADT BOCHOLT
KAISER-WILHELM-STRASSE 52-58, 46395 BOCHOLT

FACHPLANUNG

PLANBEZEICHNUNG
GRUNDRISS 4.OG TEIL 2

BAUTEIL
RATHAUS

PLANUNGSPHASE
AUSFÜHRUNGSPLANUNG

PLANSCHLÜSSEL/DATEINAME
5_R_706_GR_04_002_05_P

INDEX
05

| | | | |
|---|---|---|---|
| DATUM ERSTELLT | 13.06.2025 / THE | PROJEKT-NR. | MAßSTAB |
| DATUM PLANSTAND | 06.03.26 | 24472 | 1:50 |
| BLATTGRÖßE | B61 X 1500 | | |
| GRUNDLAGE | | | |

SSP AG
LISE-MEITNER-ALLEE 30
44801 BOCHUM
T (0)234 . 30709-0
F (0)234 . 30709-11
info@ssp-ag
www.ssp-ag

COPYRIGHT RESERVED! NACH DIN 34-13-1971
DIESE ZEICHNUNG IST UNSER GEISTIGES EIGENTUM UND DARF WEDER VERVIELFÄLTIGT, AUSGEHÄNDIGT NOCH IN DRITTE PERSONEN OHNE UNSERE GENEHMIGUNG ERSTELLT WERDEN