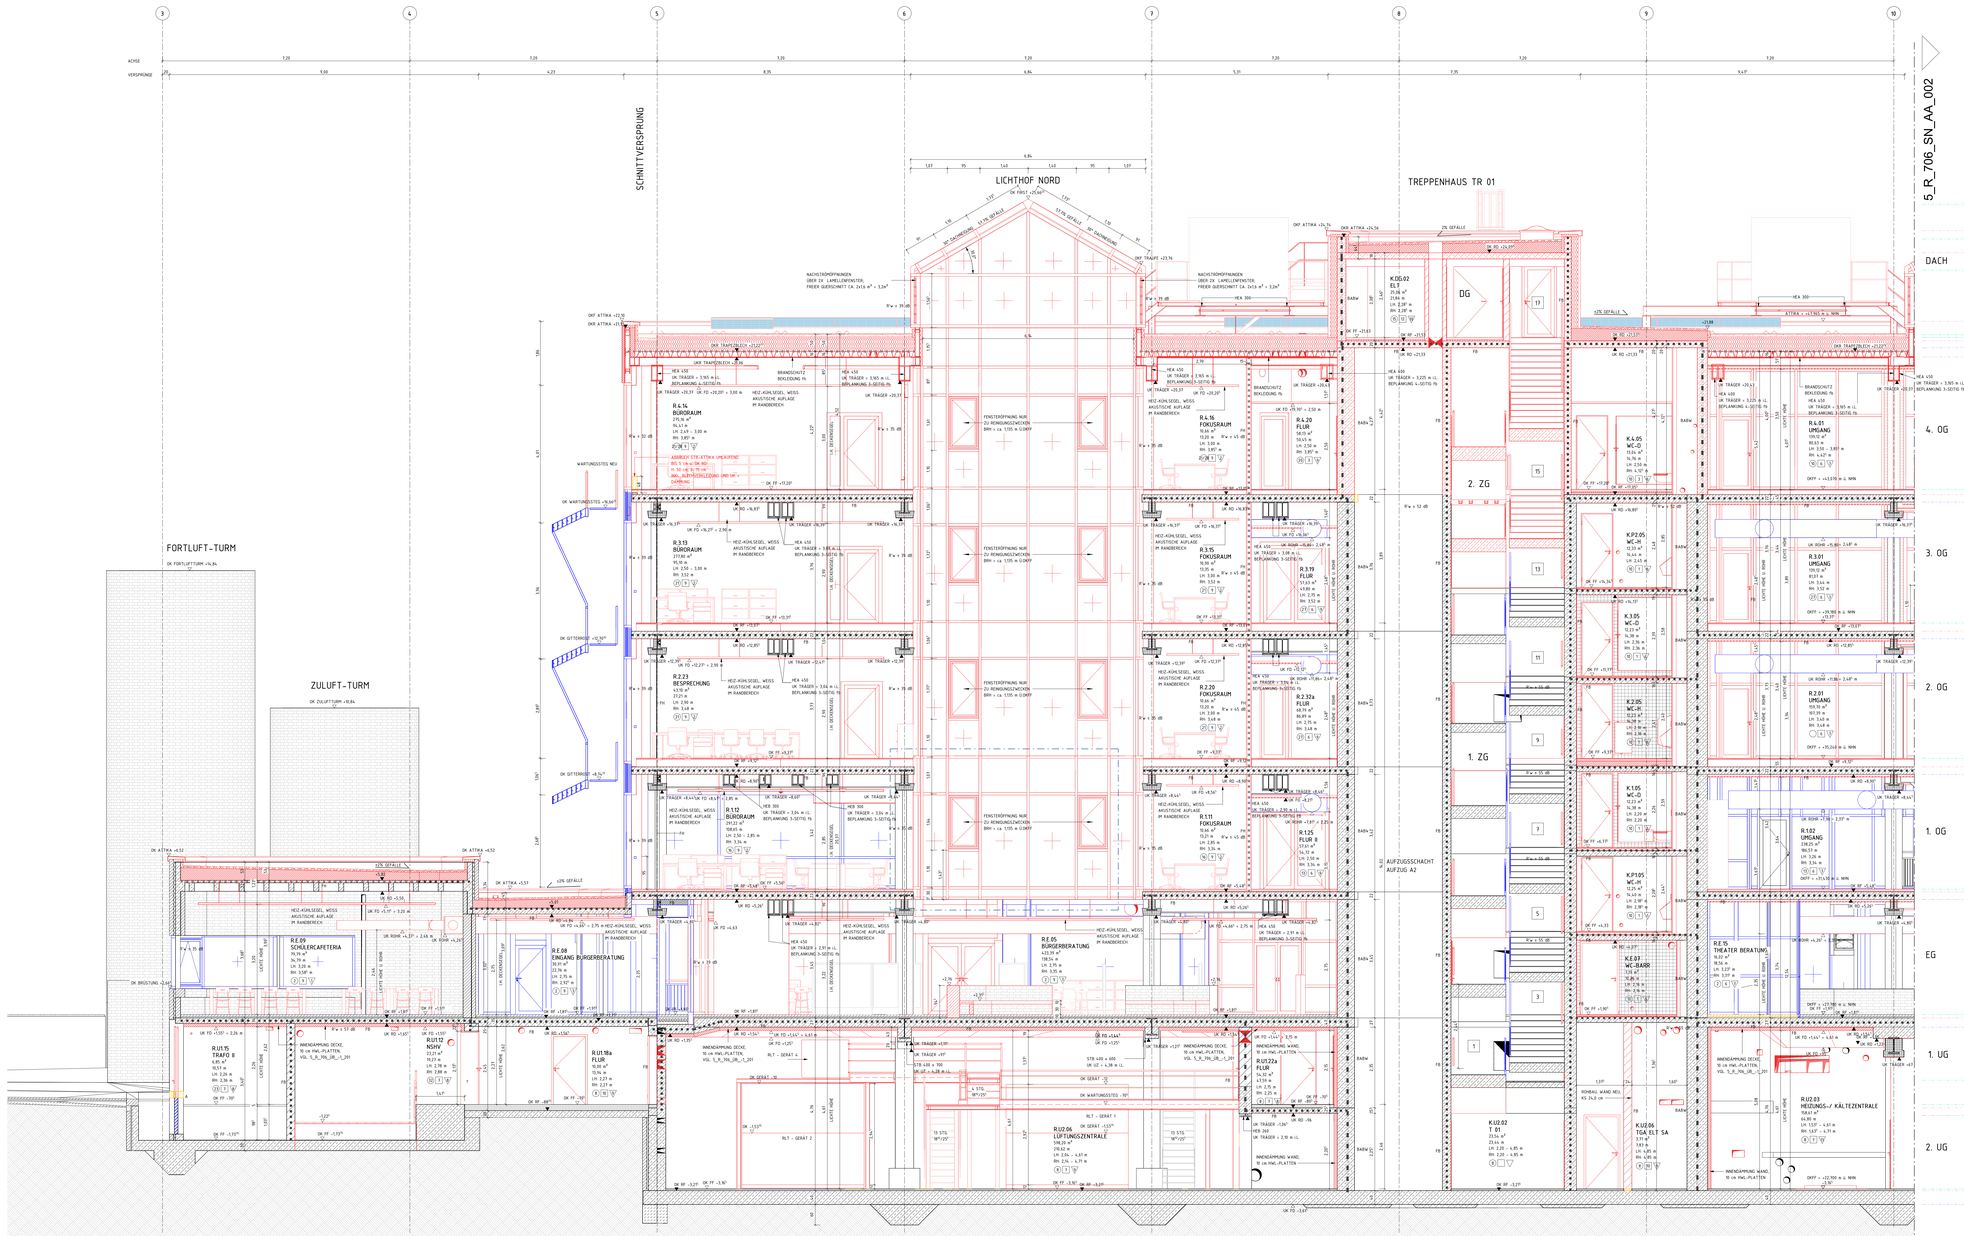

LEGENDE

	BESTAND	UK	UNTERKANTE
	ABBRUCH	OK	OBERKANTE
	NEU	VK	VORDERKANTE
	AUFZUGARBEITEN	FF	FERTIGFUSSBODEN
	MAUERWERK, KS / MW, KLINKER	RF	ROHFUSSBODEN
	MAUERWERK, TRAGEND	G	GELÄNDE
	STAHLBETON	D	DECKE
	UNBEWEHRTER BETON	AHD	ABHANGDECKE
	BETONFERTIGTEIL	UZ	UNTERZUG
	TROCKENBAU AUF OK RD	BRH	BRÜSTUNGSHÖHE VON OKFF
	TROCKENBAU AUF OK FF	RR	REGENROHR
	HOLZ	BA	BODENABLAUF
	DÄMMUNG WEICH	DH-JFH	(HOCH-) FEUERHEMMEND (60) 30
	DÄMMUNG HART	DH-JFB	(HOCH-) FEUERBESTÄNDIG (120) 90
	EROREICH	BW	FEUERBESTÄNDIG - BRANDWAND
BD	BODENDURCHBRUCH	BABW	IN BAUART EINER BRANDWAND
DD	DECKENDURCHBRUCH	fb-D>S	FB, DICHT- UND SELBSTSCHLIEßEND
WD	WANDDURCHBRUCH	fb-RD>S	FB, RAUCHDICHT- UND SELBSTSCHLIEßEND
WS	WANDSCHLITZ	fh-D>S	FH, DICHT- UND SELBSTSCHLIEßEND
/E	ELEKTRO	fh-RD>S	FH, RAUCHDICHT- UND SELBSTSCHLIEßEND
/H/K/L/S	HEIZUNG / KÄLTE / LÜFTUNG / SANITÄR	RD>S	RAUCHDICHT- UND SELBSTSCHLIEßEND

DIESER PLAN GILT NUR IN VERBINDUNG MIT DEN ENTSPRECHENDEN SCHNITTEN, ANSICHTEN UND DETAILZEICHNUNGEN. DER JEWEILIGEN FEUERSCHUTZANFORDERUNGEN DES BAUTEILES GEMÄß DIN 4102 ZU SCHLIESSEN. BEI DER LAGE UND GRÖSSE DER DURCHBRUCHE IST DIE AUSFÜHRUNGSPLANUNG DER HAUSTECHNIK ZU BERÜCKSICHTIGEN. DER EINBAU VON NOTWENDIGEN FEUERSCHUTZKLAPPEN IST NUR MIT ZULASSUNGEN AUCH FÜR ALLE ANGRENZENDEN BAUTEILE ZULÄSSIG.

ALLE SICHTBETONTEILE SIND MIT GLEICHBLEIBENDER BETONMISCHUNG/-GÜTE HERZUSTELLEN. SOFERN KEINE EINLEGEGLEISTEN BZW. DREKANTLEISTEN GEFORDERT WERDEN, MÜSSEN DIESE BAUTEILE SCHARFKANTIG BETONIERT WERDEN. AUF EINE AUSREICHENDE FUGENDICHTHEIT DER SCHALUNG IST GESONDERT ZU ACHTEN. ALLE AUSGESCHALTEN BAUTEILE MÜSSEN VOR VERSCHMUTZUNG UND BESCHÄDIGUNG WÄHREND DES WEITEREN BAUFORTSCHRITTES GESCHÜTZT WERDEN. SICHTBETONBELAGE WE 2.B. BEI FERTIGTELTREPPEN MÜSSEN DURCH EINE BEIGNEARE VERSCHALUNG ABGEDECKT WERDEN.

ROH-DECKENHÖHEN IM MODELL IM MITTEL NACH AUFMASS DARGESTELLT. AUFMASS ERFOLGTE AM 14.03.2025, MESSPUNKTE MIT GENAUEN HÖHENANGABEN IM PLAN VERZEICHNET. HÖHEN SIND LOKAL ZU PRÜFEN UND TOLERANZEN ZU BEACHTEN.

DECKENAUFBAUTEN
BODEN
1 ESTRICH BESTAND/ FLIESEN BESTAND
2 ESTRICH BESTAND/ KLINKER BESTAND
3 ESTRICH BZW. UNTERBODEN BESTAND/ NOPPENBODEN BESTAND/ SCHALTSCHRÄG
4 ESTRICH BESTAND/ FLIESEN NEU
5 ESTRICH BESTAND/ KLINKER NEU
6 ESTRICH BESTAND/ LINOLEUM NEU
7 ESTRICH BESTAND/ TEPPICH NEU
8 ESTRICH BESTAND/ UNTERBODEN BESTAND/ NOPPENBODEN, UNTERBODEN BESTAND/ STAUBB. ANSTRICH NEU
9 ESTRICH BESTAND/ TEPPICH NEU
10 ESTRICH NEU/ FLIESEN NEU
11 ESTRICH NEU/ KLINKER NEU
12 ESTRICH NEU/ LINOLEUM NEU
13 ESTRICH NEU/ NOPPENBODEN NEU
14 ESTRICH NEU/ SAUBERLAUFZONE NEU
15 ESTRICH NEU/ SCHALTSCHRÄG NEU
16 ESTRICH NEU/ TEPPICH NEU
17 STAUBB. ANSTRICH NEU
18 BUNKERBODEN BESTAND
19 DOPPELBODEN NEU/ LINOLEUM NEU
20 DOPPELBODEN NEU/ NOPPENBODEN NEU
21 DOPPELBODEN NEU/ TEPPICH NEU
22 FERTIGTEIL NEU

GITTERROST NEU
HOHLRAUMBODEN NEU/ FLIESEN NEU
HOHLRAUMBODEN NEU/ KLINKER NEU
HOHLRAUMBODEN NEU/ LINOLEUM NEU
HOHLRAUMBODEN NEU/ NOPPENBODEN NEU
HOHLRAUMBODEN NEU/ TEPPICH NEU
HOLZBODEN NEU
OLYESTER ANSTRICH NEU
SAUBERLAUFZONE NEU
SCHALTWARTENBODEN ITAI

WAND
ANSTRICH NEU
AUS. NEU/ ANSTRICH NEU
AHD GK NEU/ ANSTRICH NEU
AHD GK BESTAND/ ANSTRICH NEU
AHD GK-AKUSTIK NEU/ ANSTRICH NEU
AHD METALLLATTEL NEU
MW, - PLATTE NEU/ ANSTRICH NEU
MW, - PLATTE BESTAND/ ANSTRICH NEU
HEIZ-KÜHLSEGEL NEU

SICHTBETON BESTAND
TRAPEZBLECH NEU
SICHTBETON NEU
ANSTRICH BESTAND (BEMALUNG DENKMAL)

DECKE
GS STAHLTELLERG NEU/ ANSTRICH NEU
ANSTRICH NEU
MW, - PLATTE BESTAND/ ANSTRICH NEU
MW, - PLATTE NEU/ ANSTRICH NEU
FLIESEN NEU
SYSTEMDECKENRAND D.AS
SICHTBETONDECKE BESTAND/REINIGUNG
SICHTBETON BESTAND
SICHTBETON NEU
SICHTMAUERWERK NEU
KS MAUERWERK ROH NEU
BLECHVERKLEIDUNG NEU
KS MAUERWERK ROH BESTAND

M 1:50

PLANSTAND WP3	06.03.26	03
HÖHE ROHDECKE UEV/EG THEATERFOYER	12.11.25	02
PLANSTAND WP2	10.10.25	01
PLANERSTELLUNG		00
ÄNDERUNG	DATUM	NAME INDEX

ÜBERSICHT

ANTRAGSSTELLER+IN
GEBÄUDEWIRTSCHAFT DER STADT BOCHOLT
-
UNTERSCHRIFT

ENTWURFSVERFASSER+IN
SSP AG
LISE-MEITNER-ALLEE 30
44801 BOCHUM
DIPL.-ING. ARCH

HÖHENBEZUG: EG = ± 0.00 OKFF = 25,865 m ü. NHN

PROJEKTNAME
SANIERUNG RATHAUS MIT KULTURZENTRUM
BERLINER PLATZ 1, 46395 BOCHOLT

ANLAGE ZUM LV

AUFTRAGGEBER+IN
GEBÄUDEWIRTSCHAFT DER STADT BOCHOLT
KAISER-WILHELM-STRASSE 52-58, 46395 BOCHOLT

FACHPLANUNG

PLANBEZEICHNUNG
SCHNITT AA

BAUTEIL	RATHAUS
PLANUNGSPHASE	AUSFÜHRUNGSPLANUNG
PLANSCHLÜSSEL/DATEINAME	5_R_706_SN_AA_001_03_P
INDEX	03
DATUM ERSTELLT	13.06.25 / GW
DATUM PLANSTAND	06.03.26
BLATTGRÖßE	B61 X 1500
PROJEKT-NR.	24472
MAßSTAB	1:50
GRUNDLAGE	

SSP AG
LISE-MEITNER-ALLEE 30
44801 BOCHUM
T (0)234 . 30709-0
F (0)234 . 30709-11
info@ssp.ag
www.ssp.ag

COPYRIGHT RESERVED NACH DIN 34-13-1971
DIESE ZEICHNUNG IST UNSER GEISTIGES EIGENTUM UND UNTERLIEGT DEM URHEBERRECHT. EINE VERVIELFÄLTIGUNG, AUSWERTUNG AN DRITTE PERSONEN UNSERER GENEHMIGUNG BZW. UNTERSAGT.