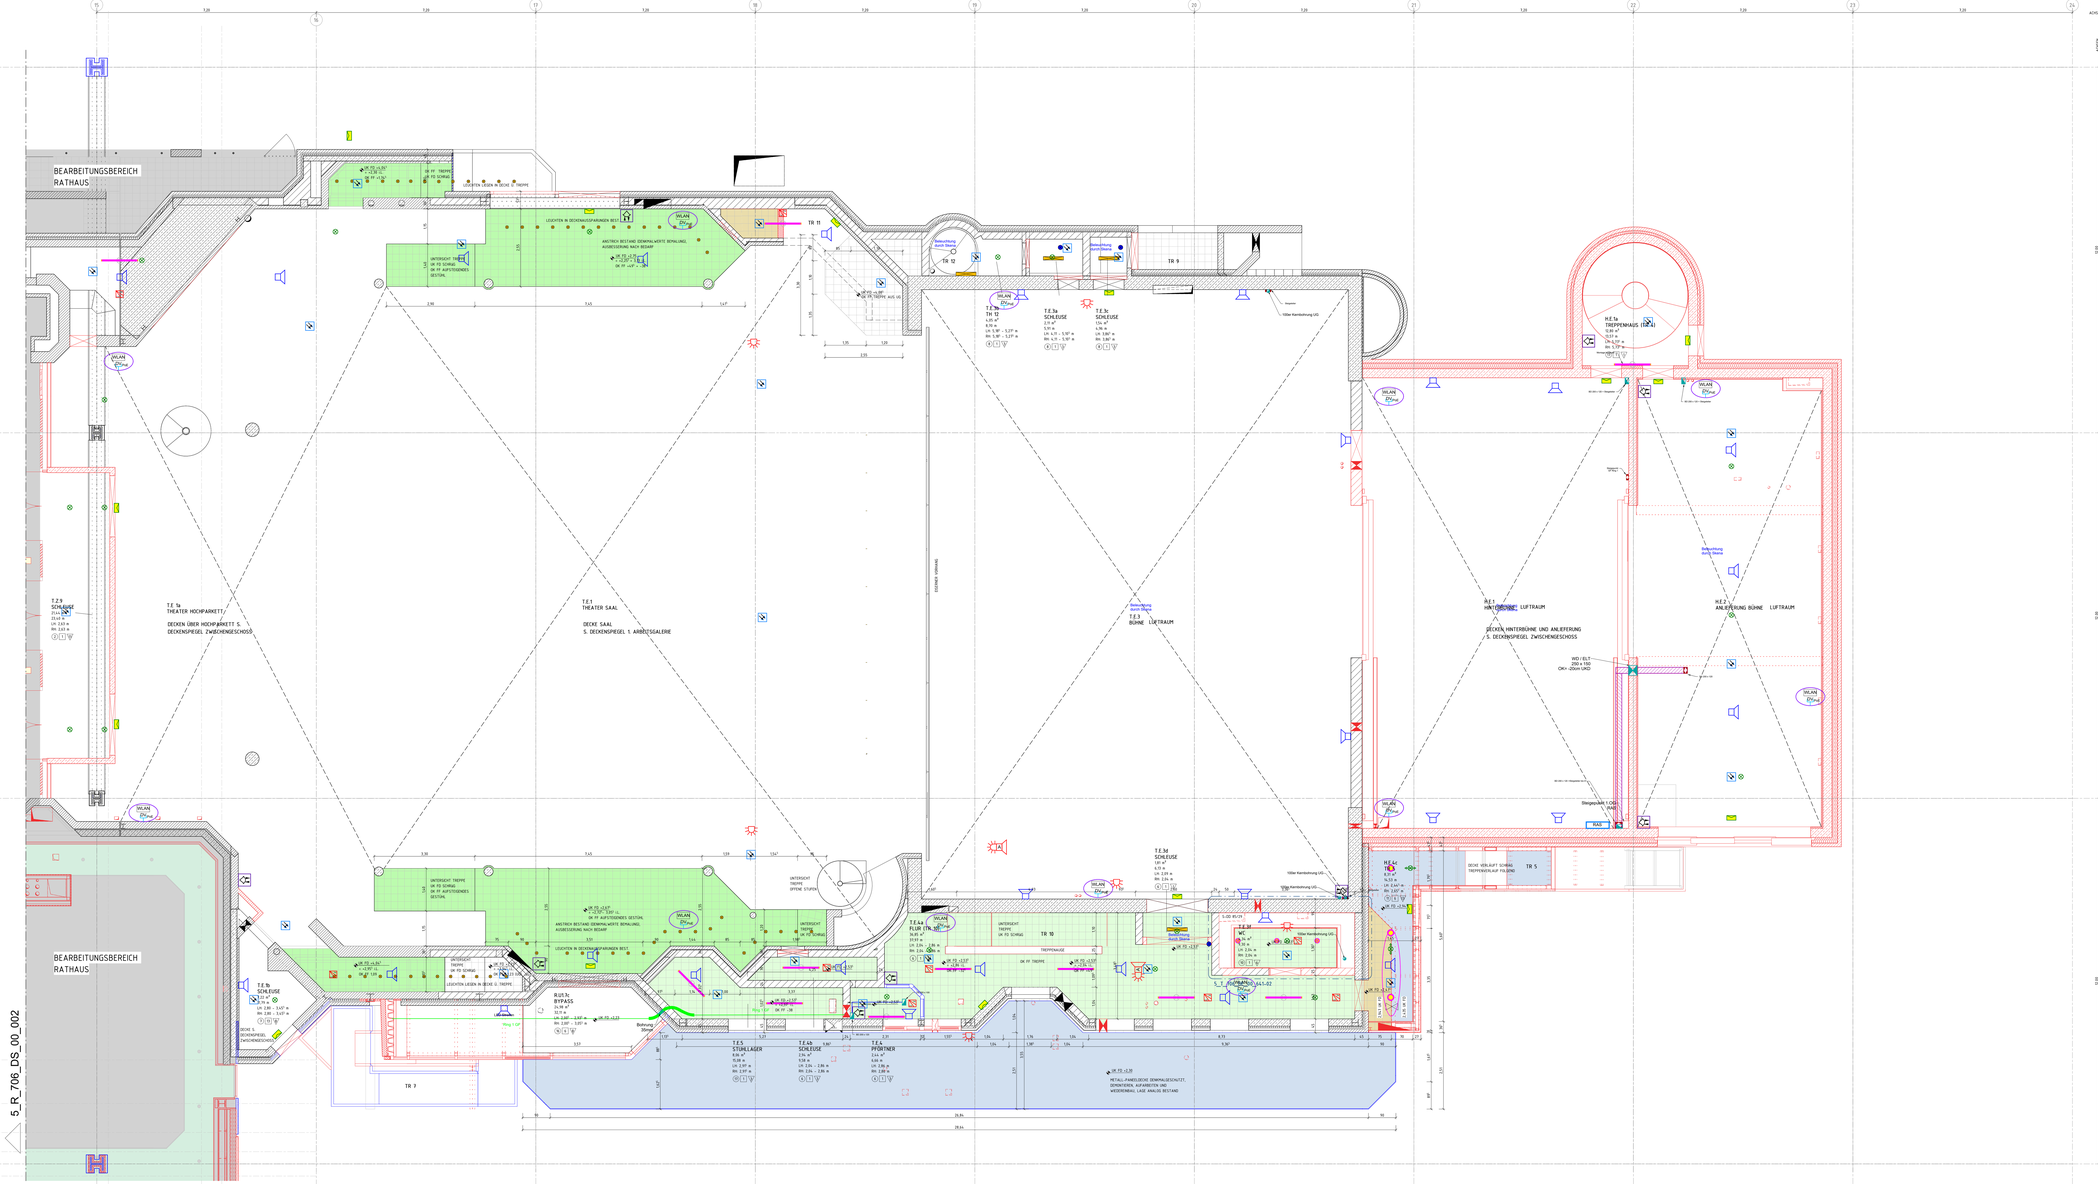
BEARBEITUNGSBEREICH RATHAUS
BEARBEITUNGSBEREICH RATHAUS
T.E 9a SCHLEUSE
T.E 1a THEATER HOCHPARKETT/ DECKEN ÜBER HOCHPARKETT S. DECKENSPIEGEL ZWISCHENGESCHOSS
T.E 1 THEATER SAAL DECKE SAAL S. DECKENSPIEGEL 1 ARBEITSGALERIE
T.E 3 BÜHNE LUFTRAUM
T.E 2a SCHLEUSE
T.E 3a SCHLEUSE
T.E 3c SCHLEUSE
T.E 4a FLUR EN 1/F
T.E 4b SCHLEUSE
T.E 4c SCHLEUSE
T.E 5 STUHLLAGER
T.E 6 PFÖRTNER
T.E M SCHLEUSE
H.E 1a TREPPENHAUS
H.E 1 HINTERBÜHNE LUFTRAUM
DECKEN HINTERBÜHNE UND ANLIEFERUNG S. DECKENSPIEGEL ZWISCHENGESCHOSS
H.E 2 ANLIEFERUNG BÜHNE LUFTRAUM
H.E 4a TREPPENHAUS
H.E 4c TREPPENHAUS
R.U.R 1c BYPASS
TR 7
TR 9
TR 10
TR 11
TR 12
TR 5
UNTERSICHT TREPPE UK FD SCHRÄG
UNTERSICHT TREPPE UK FF AUFSTEIGENDES GESTEHL
ANSTRICH BESTAND DENKMALWERTE BEPHALUNG, AUSBESSERUNG NACH BEDARF
LEUCHTEN IN DECKENAUSPARUNGEN BEST.
DECKE VORLAUF SCHRÄG TREPPENLAUF FOLGEND
DECKE S. DECKENSPIEGEL ZWISCHENGESCHOSS
METALL-PANEELDECKE DEMONTAGEGESICHTET, DEMONTIEREN, AUFARBEITEN UND WIEDEREINBAU, LAGE ANALOG BESTAND
Stahlbetonwand 100cm Kernbohrung UG
Stahlbetonwand 100cm Kernbohrung UG
Stahlbetonwand 100cm Kernbohrung UG