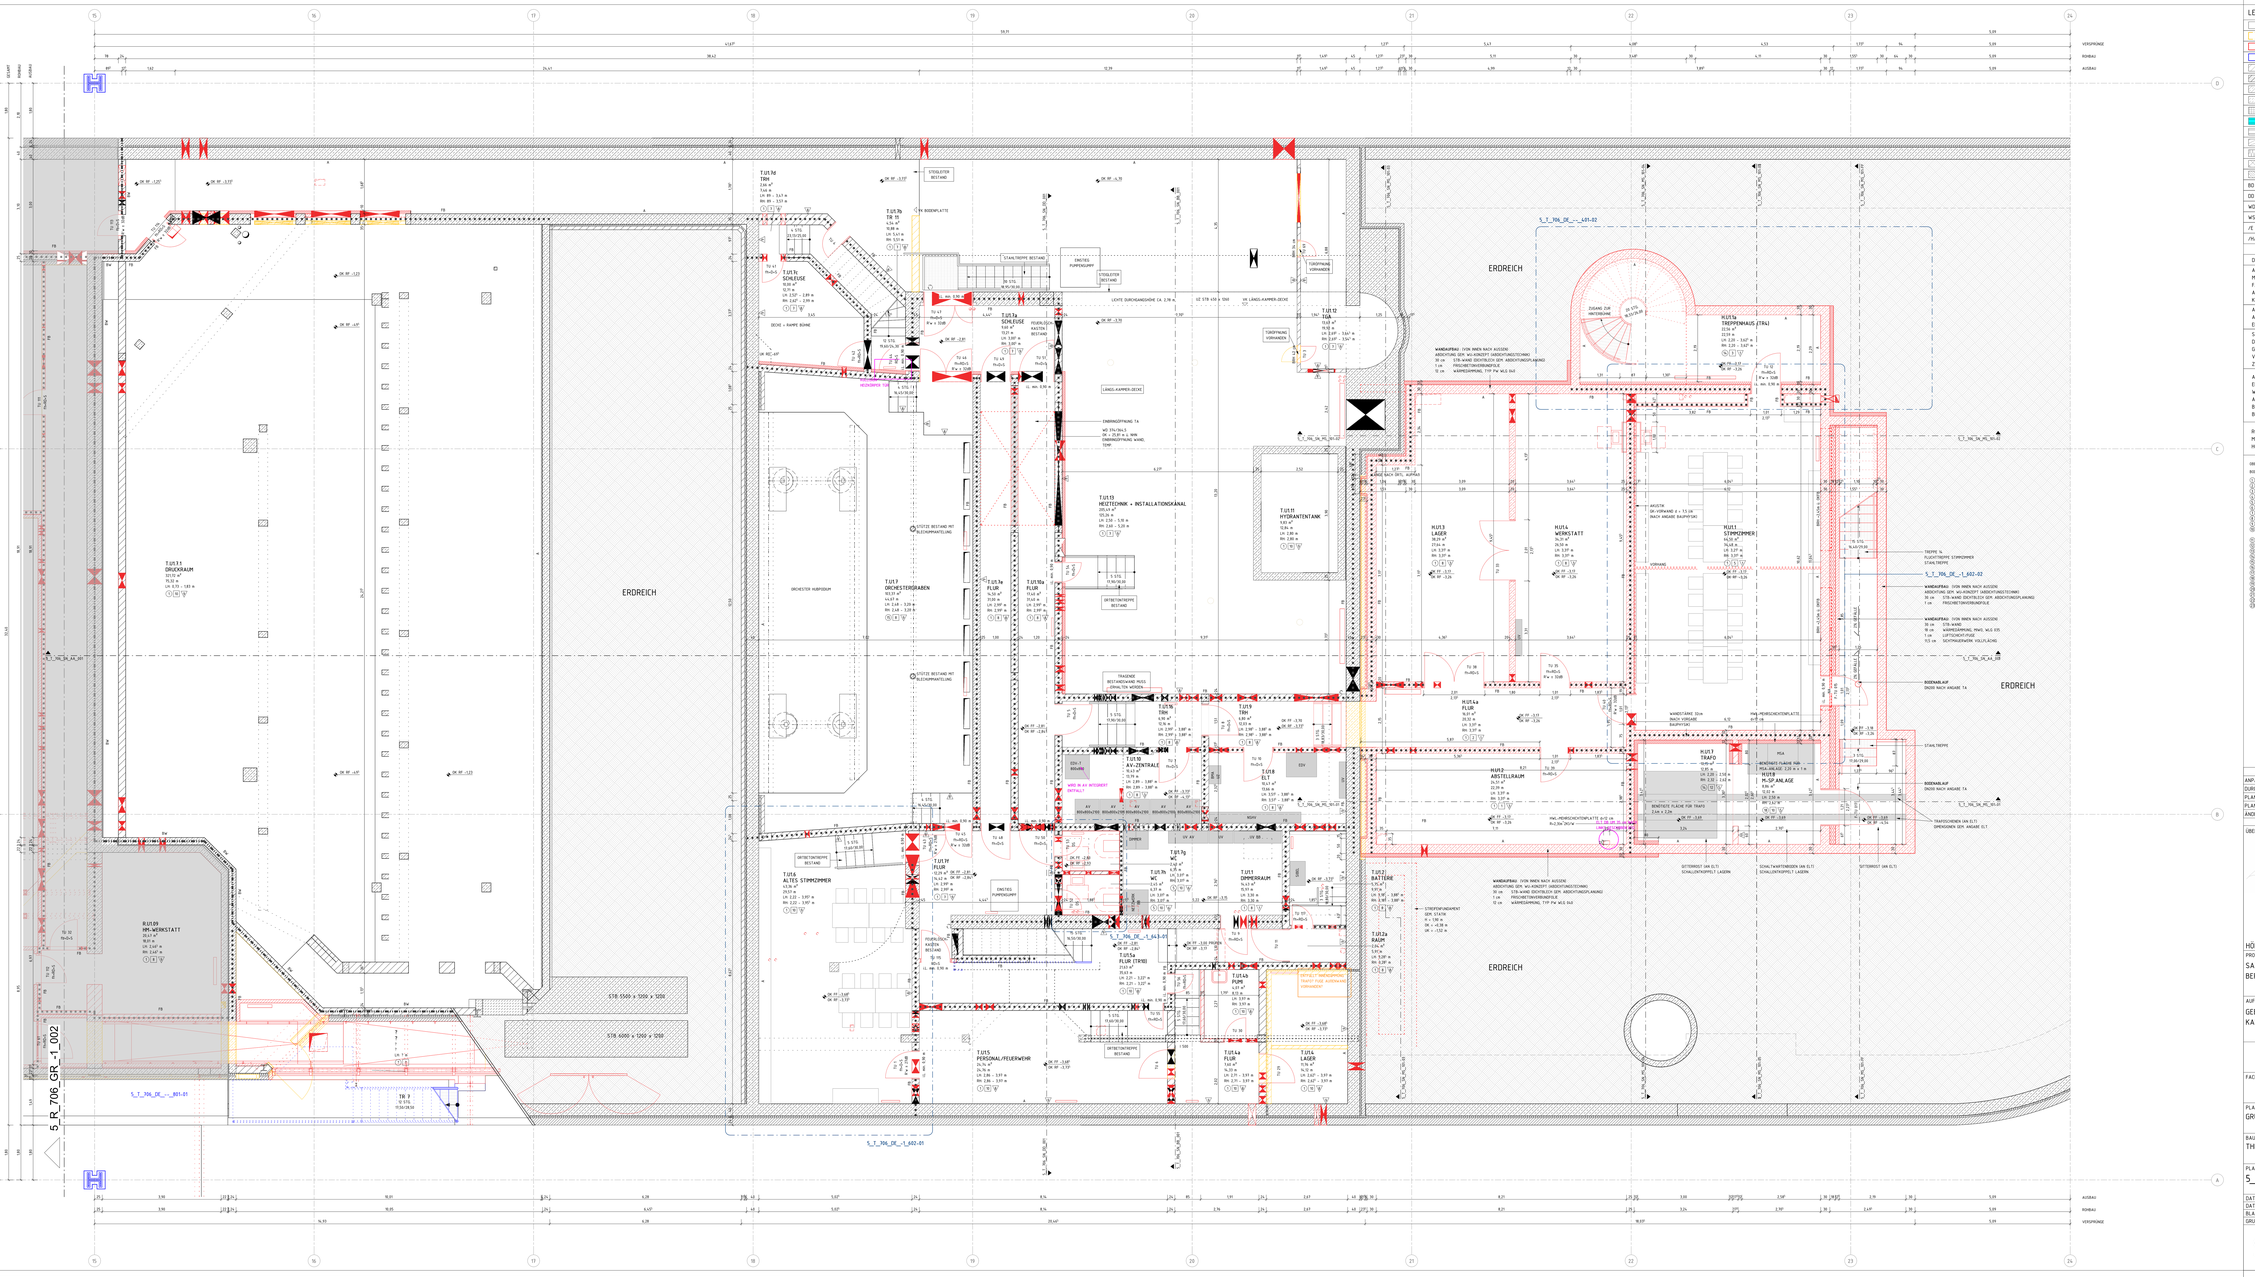

LEGENDE

	BESTAND	UK	UNTERKANTE
	ABBRUCH	OK	OBERKANTE
	NEU	VK	VORDERKANTE
	AUFZUARBEITEN	FF	FERTIGFUSSBODEN
	MAUERWERK, KS / MW, KLINKER	RF	ROHFUSSBODEN
	MAUERWERK, TRAGEND	G	GELÄNDE
	STAHLBETON	D	DECKE
	UNBEWEHRTER BETON	AHD	ABHANGDECKE
	BETONFERTIGTEIL	UZ	UNTERZUG
	TROCKENBAU AUF OK RD	BRH	BRÜSTUNGSHÖHE VON OKFF
	TROCKENBAU AUF OK FF	RR	REGENROHR
	HOLZ	BA	BODENABLAUF
	DÄMMUNG WEICH	DI-WI	(HOCH-) FEUERHEMMEND (60) 30
	DÄMMUNG HART	DI-FB	(HOCH-) FEUERBESTÄNDIG (120) 90
	ERDREICH	BW	FEUERBESTÄNDIG - BRANDWAND
BD	BODENDURCHBRUCH	BABW	IN BAUART EINER BRANDWAND
DD	DECKENDURCHBRUCH	fhi+D+S	FB, DICHT- UND SELBSTSCHLIEßEND
WD	WANDDURCHBRUCH	fhi+RD+S	FB, RAUCHDICHT- UND SELBSTSCHLIEßEND
WS	WANDSCHLITZ	fhi+D+S	FHI, DICHT- UND SELBSTSCHLIEßEND
/E	ELEKTRO	fhi+RD+S	FHI, RAUCHDICHT- UND SELBSTSCHLIEßEND
/HK/K/LS	HEIZUNG / KÄLTE / LÜFTUNG / SANITÄR	RD+S	RAUCHDICHT- UND SELBSTSCHLIEßEND

DIESER PLAN GILT NUR IN VERBINDUNG MIT DEN ENTSPRECHENDEN SCHNITTEN, ANSICHTEN UND DETAILZEICHNUNGEN

ALLE MAßE SIND AM BAU ZU PRÜFEN; MAßUNSTIMMIGKEITEN SIND MIT DER BAULEITUNG ZU KLÄREN. FÜR MAßFEHLER HAFTET ALLEIN DER AUFTRAGNEHMER BEI DER BAUAUSFÜHRUNG SIND DIE PLANUNGEN DER FACHINGENIEURE SOWIE DIE ANGABEN DER SONDERFACHLEUTE ZU BEACHTEN. FÜRMEDETAILS UND AUSFÜHRUNGSZEICHNUNGEN GELTEN NUR MIT GENEHMIGUNGSVERMERK DES ARCHITEKTEN. DIE KOORDINIERUNGSPFLICHT DES AUFTRAGNEHMERS BLEIBT UNBERÜHRT.

ALLE HÖHENANGABEN BEZÜGLICH TÜREN UND BRÜSTUNGEN BEZIEHEN SICH, SOFERN NICHT ANDERS ANGEGEBEN, AUF OKFF. BEI TÜREN IN TROCKENBAUWÄNDEN SIND BAURICHTMAßE ANGEGEBEN, IN MASSIVWÄNDEN DE ERFORDERLICHEN ROHBAUÖFFNUNGEN.

SÄMTLICHE HAUSTÜRNOTDURCHGRÜCHE IN DECKEN UND WÄNDEN SIND NACH DER INSTALLATION UNTER BEACHTUNG DER ZWEILIGEN FEUERSCHUTZANFORDERUNGEN DES BAUTEILES GEMÄß DIN L92 DU SCHLIESSEN BZI DER LAGE UND GRÖSSE DER DURCHBRÜCHE IST DE AUSFÜHRUNGSSPLANUNG DER HAUSTECHNIK ZU BERÜCKSICHTIGEN. DER EINBAU VON NOTWENDIGEN FEUERSCHUTZKLAPPEN IST NUR MIT ZULÄSSIGNEN AUCH FÜR ALLE ANGRENZENDEN BAUTEILE ZULÄSSIG.

ALLE SICHTBETONTEILE SIND MIT GLEICHBLEIBENDER BETONMISCHUNG/-GÜTE HERZUSTELLEN. SOFERN KEINE EINLEGEUSLISTEN BZW. DREIKANTLISTEN GEFORDERT WERDEN, MÜSSEN DIESE BAUTEILE SCHARFKANTIG BETONIERT WERDEN. AUF EINE AUSREICHENDE FUGENDICHTHEIT DER SCHALUNG IST DESHALB BESONDERE ZU ACHTEN. ALLE AUSGESCHALTEN BAUTEILE MÜSSEN VOR VERSCHMUTZUNG UND BESCHÄDIGUNG WÄHREND DES WEITEREN BAUFORTSCHRITTES GESCHÜTZT WERDEN. SICHTBETONBLÄßE WIE Z.B. BEI FERTIGTEILTREPPEN MÜSSEN DURCH EINE BEIGEHBARE VERSCHALUNG ABGEDECKT WERDEN.

ROH-DECKENHÖHEN IM MODELL IM MITTEL NACH AUFMASS DARGESTELLT. AUFMASS ERFOLGTE AM 14.03.2025. WESPUNKTE MIT GENAUEN HÖHENANGABEN IM PLAN VERZEICHNET. HÖHEN SIND LOKAL ZU PRÜFEN UND TOLERANZEN ZU BEACHTEN.

OBERFLÄCHEN

BODEN
- 01 STABBRENNER ANSTRICH NEU
- 02 ESTRICH BESTAND / STABBR. ANSTRICH NEU
- 03 HOHLRAUMBODEN NEU TEPPICH NEU
- 04 ESTRICH BESTAND/ SICHTDIELI BESTAND
- 05 ESTRICH NEU FLIESEN NEU
- 06 ESTRICH BESTAND / SICHTDIELI NEU
- 07 DOPPELBODEN NEU TEPPICH NEU
- 08 ESTRICH BESTAND/ TEPPICH NEU
- 09 ESTRICH NEU/ TEPPICH NEU
- 10 ESTRICH BESTAND/ NOPPENBÖDEN NEU
- 11 ESTRICH NEU
- 12 ESTRICH BESTAND / LINOLEUM NEU
- 13 ESTRICH NEU/ NOPPENBÖDEN NEU (RAUTISCHAR)
- 14 ESTRICH NEU/ FLIESEN NEU
- 15 SETTSANDT NEU
- 16 BOHNENBÖDEN BESTAND
- 17 BOHNENBÖDEN NEU
- 18 SPACHTELBÖDEN
- 19 ESTRICH BESTAND/ ANSTRICH (TA)
- 20 HOLZBÖDEN NEU
- 21 STAHLBÖDEN
- 22 SICHTBETON BESTAND
- 23 TEPPICH NEU
- 24 SAUBERLAUFZONE NEU
- 25 FERTIGTEIL NEU

DECKE
- 01 ANSTRICH NEU
- 02 PUTZ NEU/ ANSTRICH NEU
- 03 AND DE NEU/ ANSTRICH NEU
- 04 AND DE BESTAND/ ANSTRICH NEU
- 05 AND DE-AHUSTE NEU/ ANSTRICH NEU
- 06 AND DE NEU/ FLIESEN NEU
- 07 FHAI, PERVEIOCHTPLATTE NEU/ ANSTRICH NEU
- 08 FHAI, PERVEIOCHTPLATTE BESTAND/ ANSTRICH NEU
- 09 ANSTRICH NEU
- 10 MEZ-VERKLEIDEN NEU
- 11 SICHTBETON NEU
- 12 STAHLTRÄGER NEU
- 13 SICHTBETON NEU

WAND
- 01 PUTZ NEU/ ANSTRICH NEU
- 02 GK SPACHTELUNG NEU/ ANSTRICH NEU
- 03 ANSTRICH NEU
- 04 FHAI, PERVEIOCHTPLATTE BESTAND/ ANSTRICH NEU
- 05 FHAI, PERVEIOCHTPLATTE NEU/ ANSTRICH NEU
- 06 FLIESEN NEU
- 07 SYSTEMTRENNWAND GLAS
- 08 SICHTMAUERWERK BESTAND/REINIGUNG
- 09 SICHTBETON BESTAND
- 10 SICHTBETON NEU
- 11 SICHTMAUERWERK NEU
- 12 KS MAUERWERK RDH NEU

0 0,5 1 2,5 5 [m.m]
M 1:50

ANPASSUNGEN ROHBAU UND ALLGEMEINE PLANFORTSCHREIBUNG	22.01.26	MHÜ, FS	03
DURCHBRUCH ANPASSUNGEN, ERGÄNZUNGEN	13.11.25	MHÜ	02
PLANSTAND: WP7	10.10.25		01
PLANERSTELLUNG			00
ÄNDERUNG	DATUM	NAME	INDEX

ÜBERSICHT

ANTRAGSSTELLER*IN
GEBÄUDEWIRTSCHAFT DER STADT BOCHOLT
-

UNTERSCHRIFT

ENTWURFSVERFASSER*IN
SSP AG
LISE-MEITNER-ALLEE 30
44801 BOCHUM

HÖHENBEZUG: EG = ± 0.00 OKFF = 25,865 m ü. NHN

DIPL.-ING. ARCH.

PROJEKTNAME
SANIERUNG RATHAUS MIT KULTURZENTRUM
BERLINER PLATZ 1, 46395 BOCHOLT

ANLAGE ZUM LV

AUFTRAGGEBER*IN
GEBÄUDEWIRTSCHAFT DER STADT BOCHOLT
KAISER-WILHELM-STRASSE 52-58, 46395 BOCHOLT

FACHPLANUNG

PLANBEZEICHNUNG
GRUNDRISS 1UG

BAUTEIL: THEATER	PLANUNGSPHASE: AUSFÜHRUNGSPLANUNG
PLANSCHLÜSSEL/DATENNAME: 5_T_706_GR_-1_001_03_P	INDEX: 03
DATUM ERSTELLT: 11.07.2025 / MHÜ	PROJEKT-NR: 24472
DATUM PLANSTAND: 22.01.26	MAßSTAB: 1:50
BLATTGRÖßE: BLT X 1690	
GRUNDLAGE	

SSP
SSP AG
LISE-MEITNER-ALLEE 30
44801 BOCHUM
T (0234) 30709-0
F (0234) 30709-11
info@ssp.ag www.ssp.ag

COPYRIGHT RESERVED! NACH DIN 34 S. 1977!
DIESE ZEICHNUNG IST UNSERE GEISTIGE EIGENTUM UND DARF OHNE UNSERE ZUSTIMMUNG WEDER VERVIELFÄLTIGT, KOPIERT/ZITIERT NOCH DEFINITIV ZUR ERSTELLUNG VON FOLGEAUFTRÄGEN IST VERWENDET WERDEN.