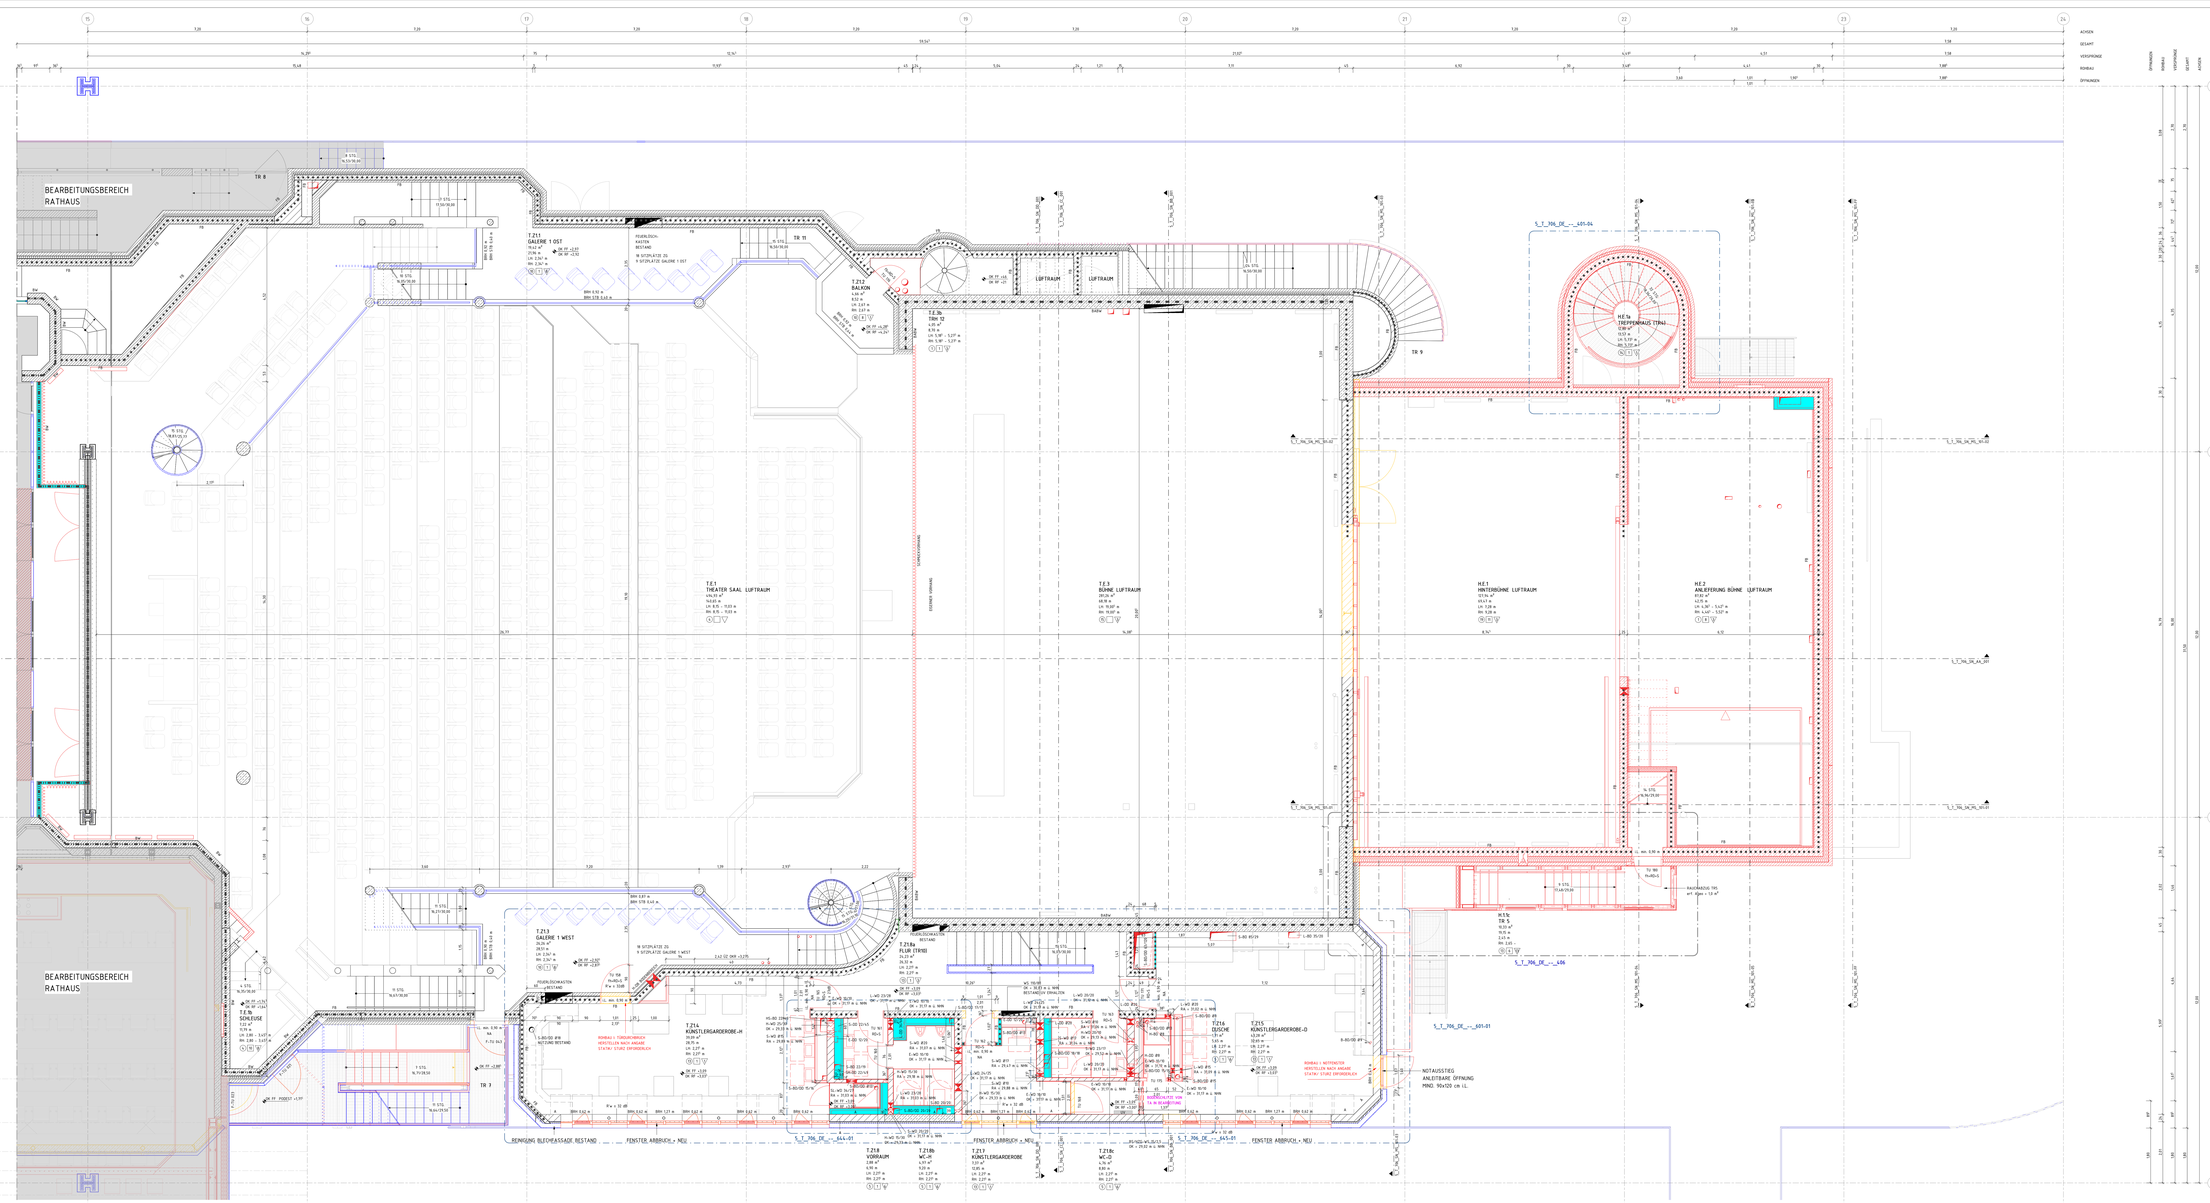

LEGENDE

	BESTAND	UK	UNTERKANTE
	ABBRUCH	OK	OBERKANTE
	NEU	VK	VORDERKANTE
	AUFZUARBEITEN	FF	FERTIGFUSSBODEN
	MAUERWERK, KS / HW, KLINKER	RF	ROHFUSSBODEN
	MAUERWERK, TRAGEND	G	GELÄNDE
	STAHLBETON	D	DECKE
	UNBEWEHRTER BETON	AHD	ABHANGDECKE
	BETONFERTIGTEIL	UZ	UNTERZUG
	TROCKENBAU AUF OK RD	BRH	BRÜSTUNGSHÖHE VON OKFF
	TROCKENBAU AUF OK FF	RR	REGENROHR
	HOLZ	BA	BODENABLAUF
	DÄMMUNG WEICH		DH-JFH (HOCH-) FEUERHEMMEND (60) 30
	DÄMMUNG HART		DH-JFB (HOCH-) FEUERBESTÄNDIG (120) 90
	ERDREICH	BW	FEUERBESTÄNDIG - BRANDWAND
BD	BODENDURCHBRUCH	BABW	IN BAUART EINER BRANDWAND
DD	DECKENDURCHBRUCH	fb+D+S	FB, DICHT- UND SELBSTSCHLIEßEND
WD	WANDDURCHBRUCH	fb+RD+S	FB, RAUCHDICHT- UND SELBSTSCHLIEßEND
WS	WANDSCHLITZ	fh+D+S	FH, DICHT- UND SELBSTSCHLIEßEND
/E	ELEKTRO	fh+RD+S	FH, RAUCHDICHT- UND SELBSTSCHLIEßEND
/H/K/L/S	HEIZUNG / KÄLTE / LÜFTUNG / SANITÄR	RD+S	RAUCHDICHT- UND SELBSTSCHLIEßEND

DIESER PLAN GILT NUR IN VERBINDUNG MIT DEN ENTSPRECHENDEN SCHNITTEN, ANSICHTEN UND DETAILZEICHNUNGEN.

ALLE MAßE SIND AM BAU ZU PRÜFEN; MAßUNSTIMMIGKEITEN SIND MIT DER BAULEITUNG ZU KLÄREN. FÜR MAßFEHLER HAFTET ALLEIN DER AUFTRAGNEHMER BEI DER BAUAUSFÜHRUNG SIND DIE PLANUNGEN DER FACHINGENIEURE SOWIE DIE ANGABEN DER SONDERFACHLEUTE ZU BEACHTEN. FEHLMESSUNGEN, DIE AUS AUSFÜHRUNGSZEICHNUNGEN GELTEN NUR MIT GENEHMIGUNGSVERMERK DES ARCHITEKTEN. DIE KOORDINIERUNGSPFLICHT DES AUFTRAGNEHMERS BLEIBT UNBERÜHRT.

ALLE HÖHENANGABEN BEZÜGLICH TÜREN UND BRÜSTUNGEN BEZIEHEN SICH, SOFERN NICHT ANDERS ANGEGEBEN, AUF OKFF. BEI TÜREN IN TROCKENBAUWÄNDEN SIND BAURICHTMAßE ANGEGEBEN, IN MASSIVWÄNDEN DIE ERFORDERLICHEN ROHBAUÖFFNUNGEN.

SÄMTLICHE HAUSTECHNIKDURCHFÜHRUNGEN IN DECKEN UND WÄNDEN SIND NACH DER INSTALLATION UNTER BEACHTUNG DER ZWEILEN FEUERSCHUTZANFORDERUNGEN DES BAUTEILS GEMÄß DIN 4102 ZU SCHLIEßEN. BEI DER LAGE UND GRÖSSE DER DURCHBRÜCHE IST DIE AUSFÜHRUNGSPLANUNG DER HAUSTECHNIK ZU BERÜCKSICHTIGEN. DER EINBAU VON NOTWENDIGEN FEUERSCHUTZKLAPPEN IST NUR MIT ZULASSUNGEN AUCH FÜR ALLE ANGRENZENDEN BAUTEILE ZULÄSSIG.

ALLE SICHTBETONTEILE SIND MIT GLEICHBLEIBENDER BETONMISCHUNG/-GÜTE HERZUSTELLEN. SOFERN KEINE EINLEGELEISTEN BZW. DREIKANTLEISTEN GEFORDERT WERDEN, MÜSSEN DIESE BAUTEILE SCHARFKANTIG BETONIERT WERDEN. AUF EINE AUSREICHENDE FUGENDICHTHEIT DER SCHALUNG IST DESHALB INSBESONDERE ZU ACHTEN. ALLE AUSGESCHALTEN BAUTEILE MÜSSEN VON VERSCHMUTZUNG UND BESCHÄDIGUNG WÄHREND DES WEITEREN BAUFORTSCHRITTES GESCHÜTZT WERDEN. SICHTBETONBELÄGE WIE Z.B. BEI FERTIGTEILTREPPEN MÜSSEN DURCH EINE BEIDERSEITIGE VERSCHALUNG ABGEDECKT WERDEN.

ROH-DECKENHÖHEN IM MODELL IM MITTEL NACH AUFMASS DARGESTELLT. AUFMASS ERFOLGTE AM 14.03.2025. RESPEKTIVE MIT GENAUEN HÖHENANGABEN IM PLAN VERZEICHNET.
HÖHEN SIND LOKAL ZU PRÜFEN UND TOLERANZEN ZU BEACHTEN

OBERFLÄCHEN

BODEN
- STAUBBINDENDER ANSTRICH NEU
- ESTRICH BESTAND / STAUBB. ANSTRICH NEU
- HOHLRAUMBODEN NEU TEPPICH NEU
- ESTRICH BESTAND/ GEFÄLLEBELAG BESTAND
- ESTRICH NEU/ FLIESEN NEU
- ESTRICH BESTAND/ TEPPICHBODEN NEU
- DOPPELBODEN NEU TEPPICH NEU
- ESTRICH BESTAND/ TEPPICH NEU
- ESTRICH NEU/ TEPPICH NEU
- ESTRICH BESTAND/ NOPPENBODEN NEU
- ESTRICH NEU
- ESTRICH BESTAND/ LINOLEUM NEU
- ESTRICH NEU/ NOPPENBODEN NEU (KAUTSCHUK)
- ESTRICH BESTAND/ LINOLEUM NEU
- GETÄNKTE NEU
- BÖHNENBODEN BESTAND
- BÖHNENBODEN NEU
- SPACHTELBODEN
- BÖHNENBODEN BESTAND (ITA)
- HOLZBODEN NEU
- STAHLBODST
- SICHTBETON BESTAND
- SAUBERLAUFZONE NEU
- FERTIGTEIL NEU

DECKE
- ANSTRICH NEU
- PUTZ NEU/ ANSTRICH NEU
- AHD DE NEU/ ANSTRICH NEU
- AHD DE BESTAND/ ANSTRICH NEU
- AHD DE-AKUSTIK NEU/ ANSTRICH NEU
- AHD DE BESTAND/ AKUSTIK NEU
- HWL PROFILBLECH/PLATTE NEU/ ANSTRICH NEU
- HWL PROFILBLECH/PLATTE BESTAND/ ANSTRICH NEU
- HOLZ-HOHLDIEL NEU
- HOLZ-HOHLDIEL BESTAND
- STAHLTRÄGER NEU
- SICHTBETON NEU

WAND
- PUTZ NEU/ ANSTRICH NEU
- GI SPACHTELUNG NEU/ ANSTRICH NEU
- ANSTRICH NEU/ ANSTRICH NEU
- HWL PROFILBLECH/PLATTE BESTAND/ ANSTRICH NEU
- HWL PROFILBLECH/PLATTE NEU/ ANSTRICH NEU
- FLIESEN NEU
- SYSTEMTRENNWAND GLAS
- SICHTMAUERWERK BESTAND/REINIGUNG
- SICHTMAUERWERK NEU
- SICHTBETON NEU
- SICHTMAUERWERK NEU
- KS MAUERWERK ROH NEU

0 0,5 1 2,5 5 [m/m]
M 1:50

ANPASSUNGEN ROHBAU UND ALLGEMEINE PLANFORTSCHREIBUNG	22.01.26	MHG, FS	03
DURCHBRUCH ANPASSUNGEN, ERGÄNZUNGEN	17.11.25	MHG	02
PLANSTAND: WP2	10.10.25		01
PLANERSTELLUNG			00
ÄNDERUNG	DATUM	NAME	INDEX

ÜBERSICHT

ANTRAGSSTELLER×IN
GEBÄUDEWIRTSCHAFT DER STADT BOCHOLT
-

UNTERSCHRIFT

ENTWURFSVERFASSER×IN
SSP AG
LISE-MEITNER-ALLEE 30
44801 BOCHUM

HÖHENBEZUG: EG = ± 0.00 OKFF = 25,865 m ü. NHN

DIPL.-ING. ARCH.

PROJEKTNAME
SANIERUNG RATHAUS MIT KULTURZENTRUM
BERLINER PLATZ 1, 46395 BOCHOLT

ANLAGE ZUM LV

AUFTRAGGEBER×IN
GEBÄUDEWIRTSCHAFT DER STADT BOCHOLT
KAISER-WILHELM-STRASSE 52-58, 46395 BOCHOLT

FACHPLANUNG

PLANBEZEICHNUNG
GRUNDRISS ZG

BAUTEIL: THEATER		PLANUNGSPHASE: AUSFÜHRUNGSPLANUNG	
PLANSCHLÜSSEL/DATEINAME: 5_T_706_GR_ZG_001_03_P			INDEX: 03
DATUM ERSTELLT	11.01.2025 / MHG	PROJEKT-NR.	MAßSTAB
DATUM PLANSTAND	22.01.26	24472	1:50
BLATTGRÖßE	A4 X 1690		
GRUNDLAGE			

SSP
SSP AG
LISE-MEITNER-ALLEE 30
44801 BOCHUM
T (0234) 30909-0
F (0234) 30909-11
info@ssp.ag
www.ssp.ag

COPYRIGHT RESERVED! NACH DIN 34 TI.1 ISO 16016
DIESE ZEICHNUNG IST GEISTIGES EIGENTUM UND URHEBERRECHT DER UNTERZEICHNET. EINE VERVIELFÄLTIGUNG, WEITERGABE AN DRITTE, VERÄNDERUNG UND VERWERTUNG IST UNTERSAGT.