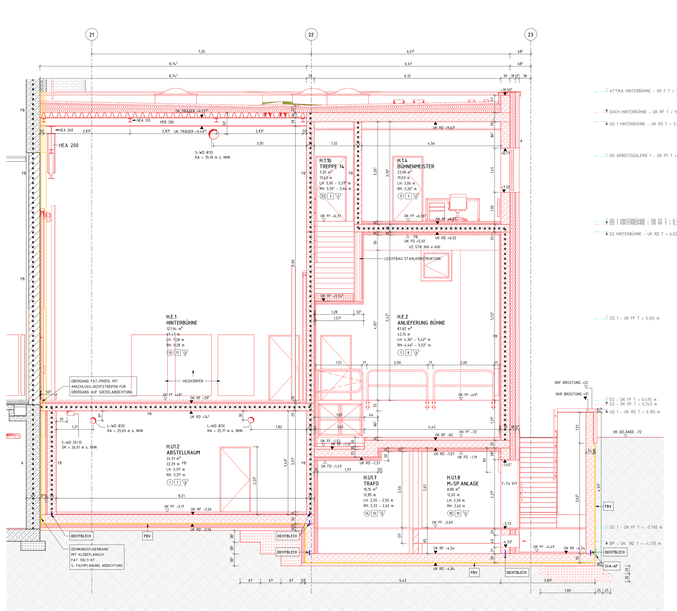

01_SCHNITT AA

M 1 : 50

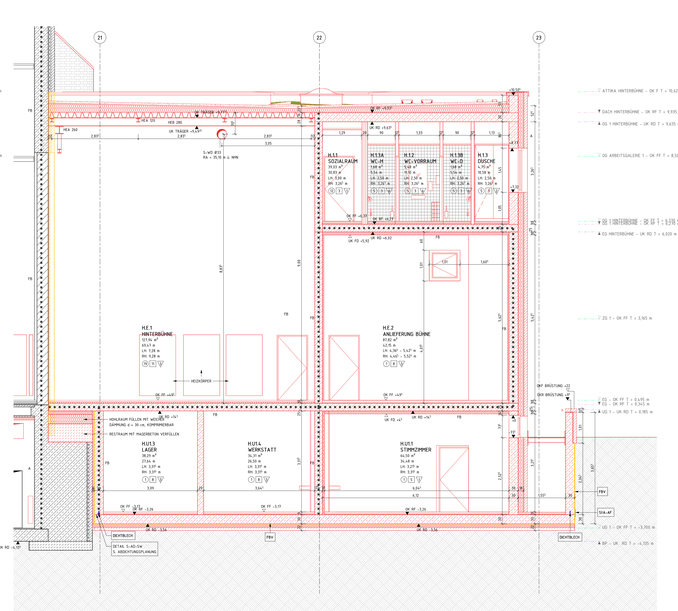

02_SCHNITT BB

M 1 : 50

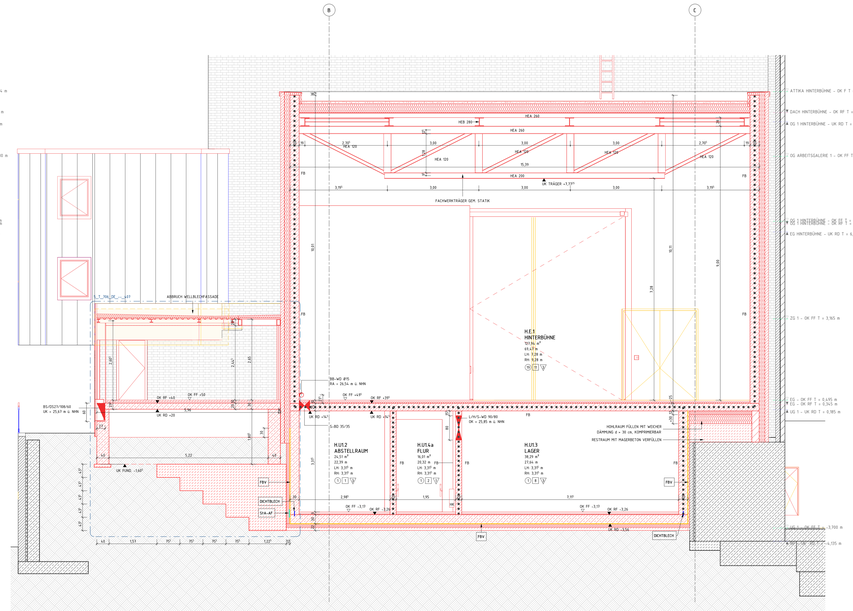

03_SCHNITT CC

M 1 : 50

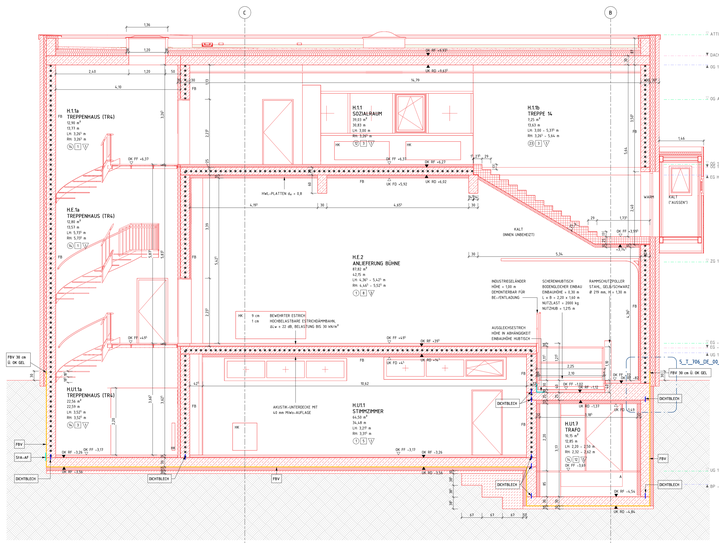

04_SCHNITT DD

M 1 : 50

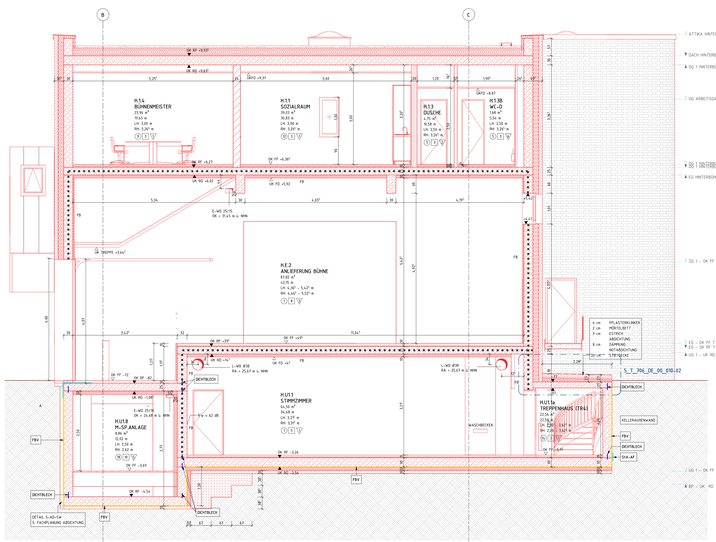

05_SCHNITT EE

M 1 : 50

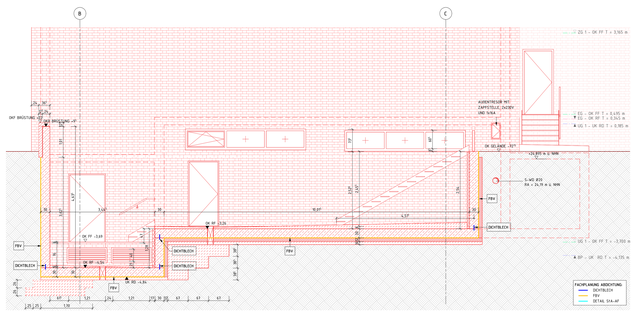

06_SCHNITT FF

M 1 : 50

LEGENDE

	BESTAND	UK	UNTERKANTE
	ABBRUCH	OK	OBERKANTE
	NEU	VK	VORDERKANTE
	AUFZUARBEITEN	FF	FERTIGFUSSBODEN
	MAUERWERK, KS MW, KLINKER	RF	ROHFUSSBODEN
	MAUERWERK, TRAGEND	G	GELÄNDE
	STAHLBETON	D	DECKE
	UNBEWEHRTER BETON	AHD	ABHANGDECKE
	BETONFERTIGTEIL	UZ	UNTERZUG
	TROCKENBAU AUF DK RD	BRH	BRÜSTUNGSHÖHE VON OKFF
	TROCKENBAU AUF DK FF	RR	REGENROHR
	HOLZ	BA	BODENABLAUF
	DÄMMUNG WEICH		DH-FH (HOCH-) FEUERHEMMEND (≥ 30)
	DÄMMUNG HART		DH-FB (HOCH-) FEUERBESTÄNDIG (≥ 90)
	ERDREICH	BW	FEUERBESTÄNDIG - BRANDWAND
BD	BODENDURCHBRUCH	BABW	IN BAUART EINER BRANDWAND
DD	DECKENDURCHBRUCH	Fb+D+S	FB, DICHT- UND SELBSTSCHLIEßEND
WD	WANDDURCHBRUCH	Fb+RD+S	FB, RAUCHDICHT- UND SELBSTSCHLIEßEND
WS	WANDSCHLITZ	Fh+D+S	FH, DICHT- UND SELBSTSCHLIEßEND
/E	ELEKTRO	Fh+RD+S	FH, RAUCHDICHT- UND SELBSTSCHLIEßEND
/H/K/L/S	HEIZUNG / KÄLTE / LÜFTUNG / SANITÄR	RD+S	RAUCHDICHT- UND SELBSTSCHLIEßEND

DIESER PLAN GILT NUR IN VERBINDUNG MIT DEN ENTSPRECHENDEN SCHNITTEN, ANSICHTEN UND DETAILZEICHNUNGEN.

ALLE MAßE SIND AM BAU ZU PRÜFEN; MAßUNSTIMMIGKEITEN SIND MIT DER BAULEITUNG ZU KLÄREN. FÜR MAßFEHLER HAFTET ALLEIN DER AUFTRAGNEHMER BEI DER BAUAUSFÜHRUNG SIND DIE PLANUNGEN DER FACHINGENIEURE SOWIE DIE ANGABEN DER SONDERFACHLEUTE ZU BEACHTEN. FERNMESSTAILS UND AUSFÜHRUNGSZEICHNUNGEN GELTEN NUR MIT GENEHMIGUNGSVERMERK DES ARCHITEKTEN. DIE KOORDINIERUNGSPFLICHT DES AUFTRAGNEHMERS BLEIBT UNBERÜHRT.

ALLE HÖHENANGABEN BEZÜGLICH TÜREN UND BRÜSTUNGEN BEZIEHEN SICH, SOFERN NICHT ANDERS ANGEGEBEN, AUF OKFF. BEI TÜREN IN TROCKENBAUWÄNDEN SIND BAURICHTMAßE ANGEGEBEN, IN MASSIVWÄNDEN DIE ERFORDERLICHEN ROHBAUÖFFNUNGEN.

SÄMTLICHE HAUSTECHNIKDURCHFÜHRUNGEN IN DECKEN UND WÄNDEN SIND NACH DER INSTALLATION UNTER BEACHTUNG DER ZWEILIGEN FEUERSCHUTZANFORDERUNGEN DES BAUTEILS (EIPAß) DIN 4102 ZU SCHLIEßEN. BEI DER LAGE UND GRÖSSE DER DURCHBRÜCHE IST DIE AUSFÜHRUNGSPLANUNG DER HAUSTECHNIK ZU BERÜCKSICHTIGEN. DER EINBAU VON NOTWENDIGEN FEUERSCHUTZKLAPPEN IST NUR MIT ZULASSUNGEN AUCH FÜR ALLE ANGRENZENDEN BAUTEILE ZULÄSSIG.

ALLE SICHTBETONTEILE SIND MIT GLEICHBLEIBENDER BETONMISCHUNG/-GÜTE HERZUSTELLEN. SOFERN KEINE EINGELEGISTEN BZW. DREIKANTLISTEN GEFORDERT WERDEN, MÜSSEN DIE BAUTEILE SCHARFKANTIG BETONIERT WERDEN. AUF EINE AUSREICHENDE FUGENDICHTHEIT DER SCHALUNG IST DESHALB BESONDERSORGE ZU ACHTEN. ALLE AUSGESCHALTEN BAUTEILE MÜSSEN VOR VERSCHMUTZUNG UND BESCHÄDIGUNG WÄHREND DES WEITEREN BAUFORTSCHRITTES GESCHÜTZT WERDEN. SICHTBETONBLÄSE WIE Z.B. BEI FERTIGTEILTREPPEN MÜSSEN DURCH EINE BEIGEBRAHTE VERSIEGELUNG ABGEDECKT WERDEN.

ROH-DECKENHÖHEN IM MODELL IM MITTEL NACH AUFMASS DARGESTELLT. AUFMASS ERFOLGTE AM 14.03.2025. MESSPUNKTE MIT GENAUEN HÖHENANGABEN IM PLAN VERZEICHNET.
HÖHEN SIND LOKAL ZU PRÜFEN UND TOLERANZEN ZU BEACHTEN

ÜBERPLATTEN

BODEN
- STAHLBINDER ANSTRICH NEU
- ESTRICH BESTAND/ STAHBL ANSTRICH NEU
- HOHLRAUMBODEN NEU TEPPICH NEU
- ESTRICH BESTAND/ GUSSASFELT BESTAND
- ESTRICH NEU/ FLIESEN NEU
- ESTRICH BESTAND/ LINOLEUM NEU
- DOPPELBODEN NEU/ TEPPICH NEU
- ESTRICH BESTAND/ TEPPICH NEU
- ESTRICH NEU/ TEPPICH NEU
- ESTRICH BESTAND/ NOPPENBODEN NEU
- ESTRICH NEU/ PARKETT NEU
- ESTRICH BESTAND/ LINOLEUM NEU
- ESTRICH NEU/ NOPPENBODEN NEU (KAUTSCHUK)
- ESTRICH BESTAND/ NOPPENBODEN NEU
- GITTERROST NEU
- BÜHNENBODEN BESTAND
- BÜHNENBODEN NEU
- SPACHTELBODEN
- HOLZBODEN BESTAND (ITA)
- HOLZBODEN NEU
- STAHLBODST
- DICHTSTEIN BESTAND
- SAUBERLAUFZONE NEU
- FERTIGTEIL NEU

DECKE
- ANSTRICH NEU
- PUTZ NEU/ ANSTRICH NEU
- AHD DE NEU/ ANSTRICH NEU
- AHD DE BESTAND/ ANSTRICH NEU
- AHD DE-AKUSTIK NEU/ ANSTRICH NEU
- AHD DE-AKUSTIK NEU
- HWL PERVOROCHTPLATTE NEU/ ANSTRICH NEU
- HWL PERVOROCHTPLATTE BESTAND/ ANSTRICH NEU
- HECK-KÜHLSEGEL NEU
- HECK-KÜHLSEGEL BESTAND
- STAHLTRÄGER NEU
- SICHTBETON NEU

WAND
- PUTZ NEU/ ANSTRICH NEU
- GK SPACHTELUNG NEU/ ANSTRICH NEU
- ANSTRICH NEU
- HWL PERVOROCHTPLATTE BESTAND/ ANSTRICH NEU
- HWL PERVOROCHTPLATTE NEU/ ANSTRICH NEU
- FLIESEN NEU
- SYSTEMTRENNWAND GLAS
- SICHTMAUERWERK BESTAND/REINIGUNG
- SICHTBETON BESTAND
- SICHTBETON NEU
- SICHTMAUERWERK NEU
- KS MAUERWERK ROH NEU

M 1:50

ANPASSUNGEN ROHBAU UND ALLGEMEINE PLANFORTSCHREIBUNG	22.01.26	MHG	FS 06
BEMASSUNG ERGÄNZT	15.12.25	MHG	05
ANPASSUNG FACHPLANUNG ABDICHTUNGSTECHNIK	18.11.25	MHG	04
ANPASSUNG FUNDAMENTE	13.11.25	MHG	03
PLANSTAND WP2	10.10.25		02
ÄNDERUNG	DATUM	NAME	INDEX

ÜBERSICHT

ANTRAGSSTELLER×IN
GEBÄUDEWIRTSCHAFT DER STADT BOCHOLT
-

UNTERSCHRIFT

ENTWURFSVERFASSER×IN
SSP AG
LISE-MEITNER-ALLEE 30
44801 BOCHUM

HÖHENBEZUG: EG = ± 0.00 OKFF = 25,865 m ü. NHN

DIPL.-ING. ARCH

PROJEKTNAME
SANIERUNG RATHAUS MIT KULTURZENTRUM
BERLINER PLATZ 1, 46395 BOCHOLT

ANLAGE ZUM LV

AUFTRAGGEBER×IN
GEBÄUDEWIRTSCHAFT DER STADT BOCHOLT
KAISER-WILHELM-STRASSE 52-58, 46395 BOCHOLT

FACHPLANUNG

PLANBEZEICHNUNG
TEILSCHNITTE HINTERBÜHNE

BAUTEIL: THEATER	PLANUNGSPHASE: AUSFÜHRUNGSPLANUNG
PLANSCHLÜSSEL/DATEINAME: 5_T_706_SN_MS_101_06_P	INDEX: 06
DATUM ERSTELLT: 13.05.2025 / MHG	PROJEKT-NR: 24472
DATUM PLANSTAND: 22.01.26	MAßSTAB: 1:50
BLATTGRÖßE: A1/ X 1690	
GRUNDLAGE	

SSP
SSP AG
LISE-MEITNER-ALLEE 30
44801 BOCHUM
T (0234) 30709-0
F (0234) 30709-11
info@ssp.ag
www.ssp.ag

COPYRIGHT RESERVED! NACH DIN 34 TL1/2/3!
DIESE ZEICHNUNG IST UNSER GEISTIGES EIGENTUM UND URHEBERRECHT UNTERLIEGT. EINE VERVIELFÄLTIGUNG, WEITERGABE AN DRITTE, ÄNDERUNG UND VERWENDUNG IST UNTERSAGT!