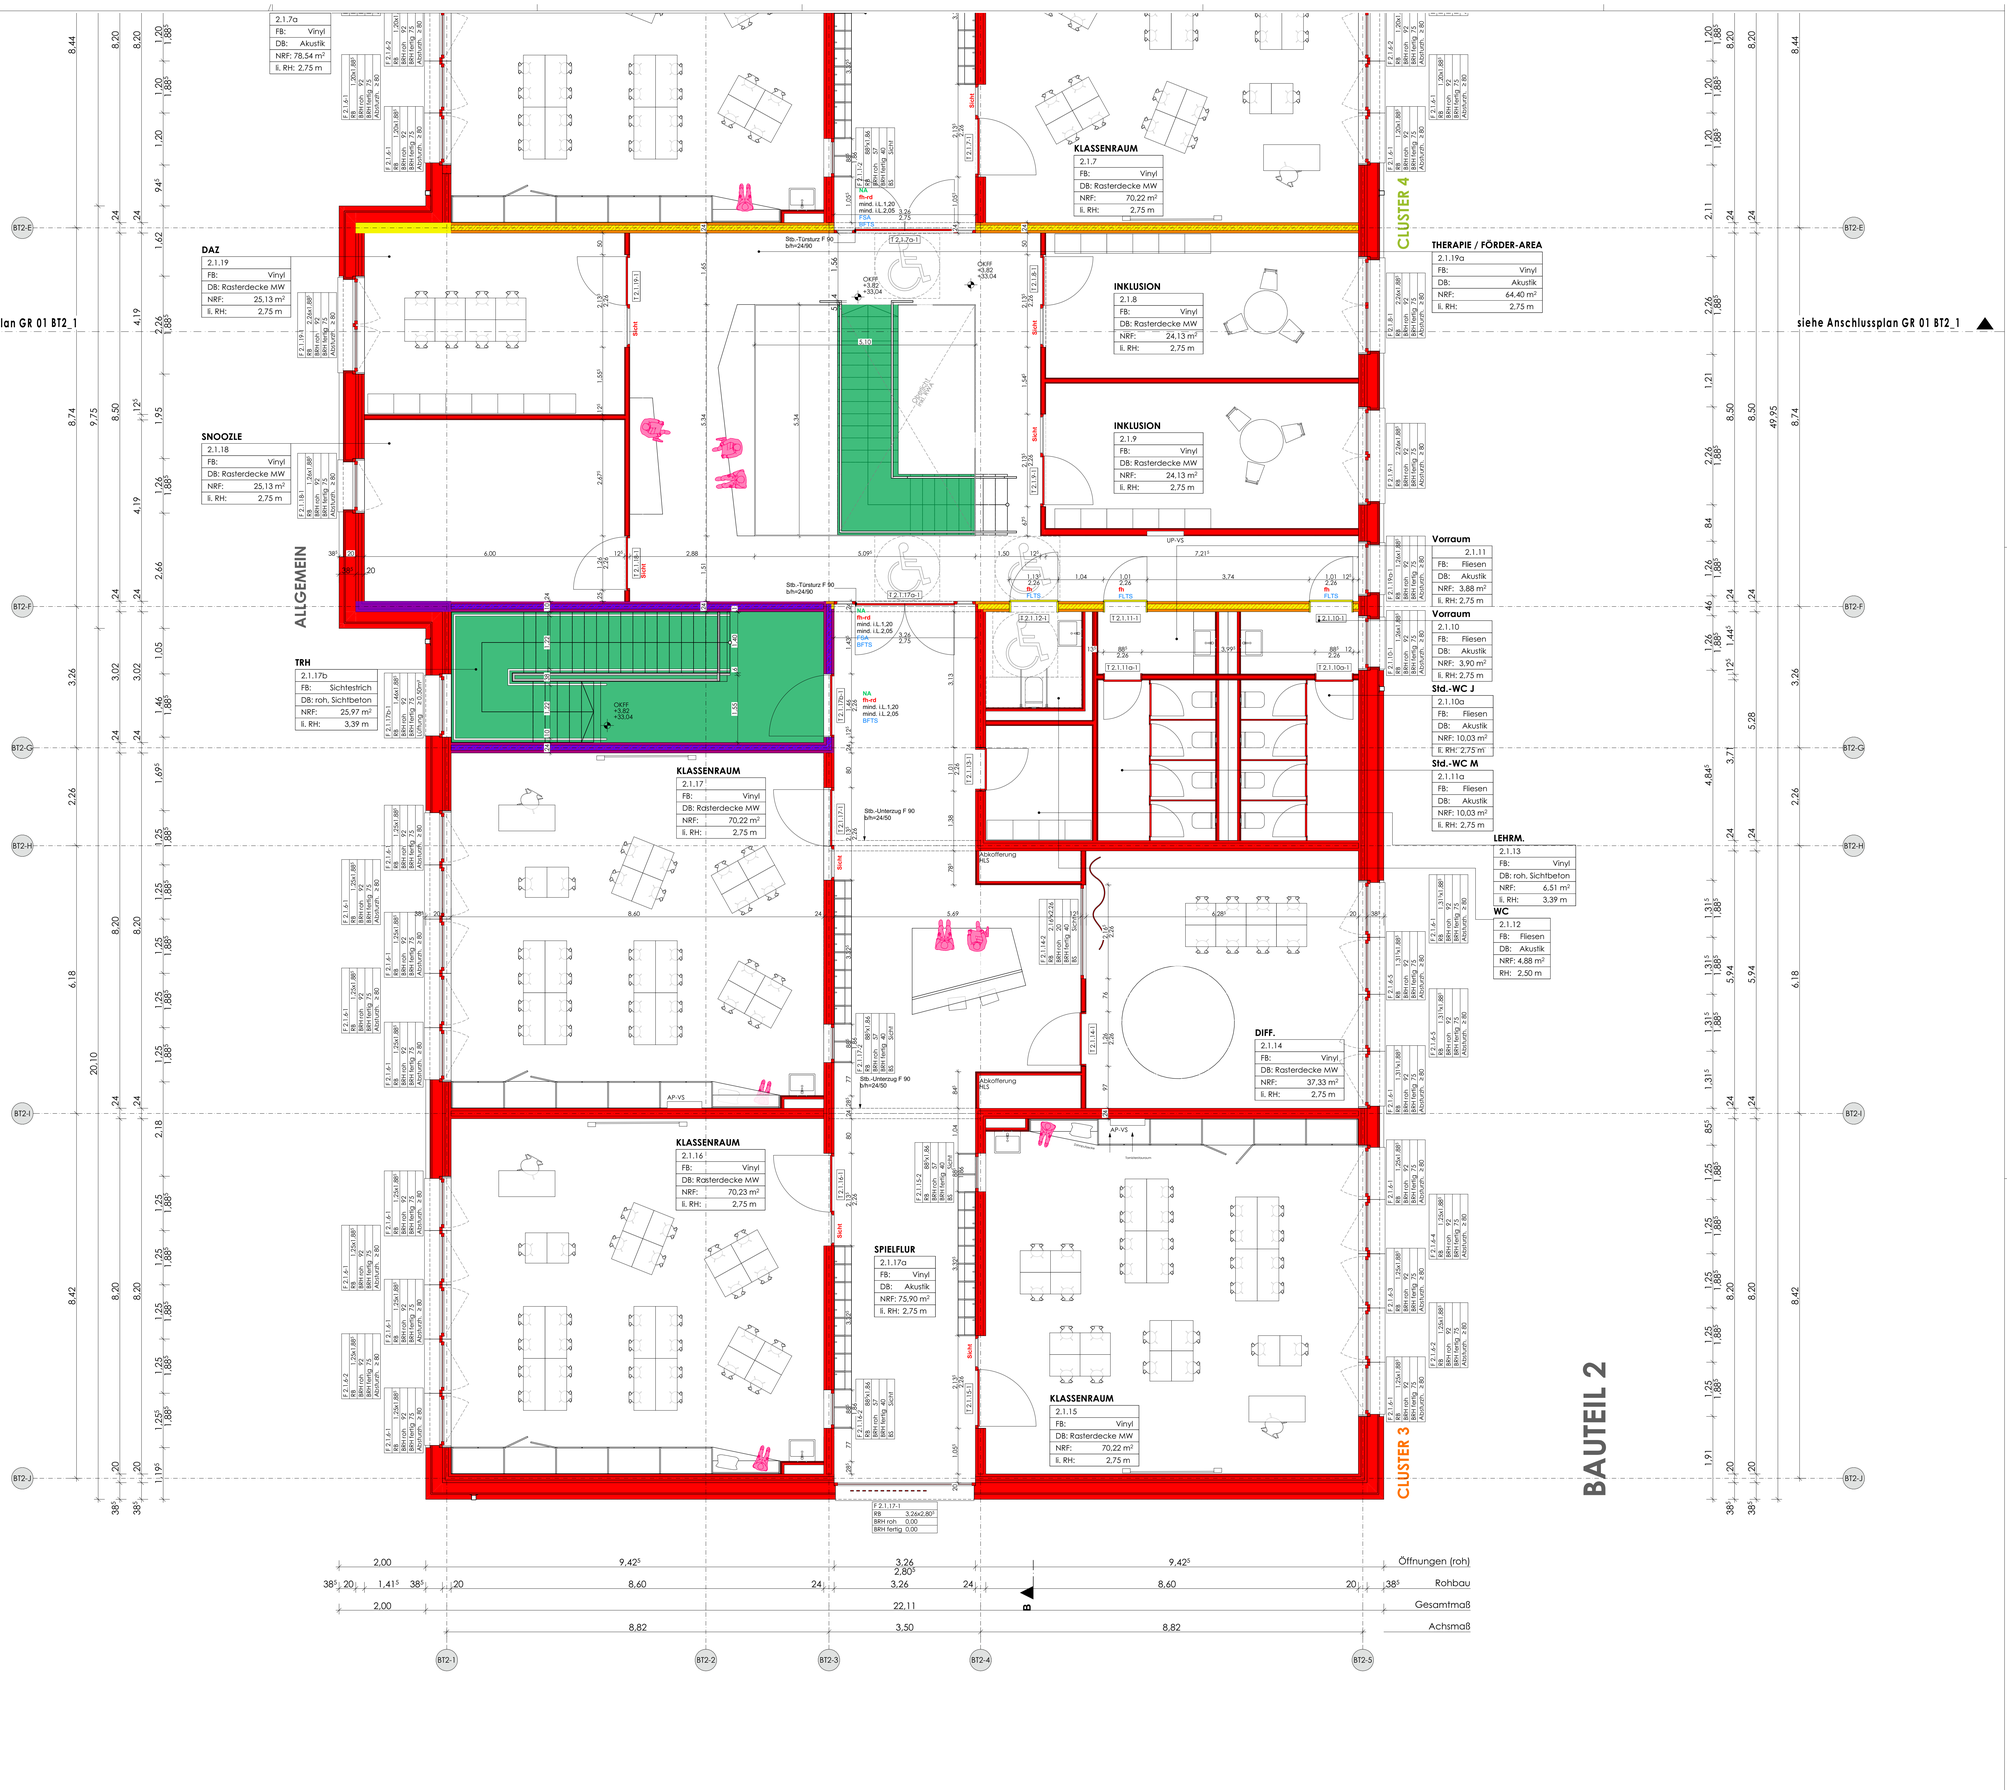

HINWEISE ZUR WERKPLANUNG

1. Alle Maßangaben (Neubau und Bestand) sind von den auszuführenden Firmen eigenverantwortlich zu prüfen und gegebenenfalls örtlich aufzunehmen.
2. Dieser Plan gilt nur in Zusammenhang mit den Plänen der Fachplaner für Haustechnik, Tragwerksplanung, Brandschutz, Bodenmechanik, Vermessung.
3. Bei Differenzen zwischen Architekten-, Statik-, und den Plänen der Fachingenieure ist vor Ausführung Rücksprache mit der örtlichen Bauleitung oder dem Architekturbüro zu nehmen.
4. Alle Maßangaben beziehen sich auf OKFF, wenn nicht anders angeben

ABKÜRZUNGEN / TÜRBEZEICHNUNGEN

AHD	Abhangdecke	FS	Fertigsturz	RF	Rohfußboden	d	Tür dichtschließend
BRH	Brüstungshöhe	GLT	Glattschalung	RL	Rollade	ds	Tür dicht-/selbstschließend
BD	Bodenaufbruch	GW	Gurtwickler	RS	Rohsohle	rd	Tür rauchdicht
DD	Deckenaufbruch	HK	Heizkörper	S	Sanitär	fh	feuerhemmend (F30/T30)
DF	Dehnungfuge	GK	Gipskarton	ST	Sturz	hfh	hochfeuerhemmend (F60/T60)
DS	Deckenschlitz	L	Lüftung	UK	Unterkante	fb	feuerbeständig (F90/T90)
E	Elektro	OK	Oberkante	UZ	Unterzug	G90	Öffnung fb Verglasung (F90)
FB	Fußbodenbelag	OL	Oberlicht	Ü	Überzug	T	Tür
FF	Fertigfußboden	QL	Querlüftung	WD	Wandduchbr.	FLTS	Türtechnik: Freilauftürschließer
		RD	Rohdecke	WS	Wandschlitz	BFTS	Türtechnik: barrierefr. Türschließer
						AT	Türtechnik: Automatikantrieb
						FSA	Türtechnik: Feststellanlage

SYMBOLE UND BEISPIELE

Raumname

2.E.5	Raumnr.
FB: Fliese	Bodenbelag
DB: GK, glatt	Deckenbelag
NRF: 11,50 m²	Grundfläche
lli. RH: 2,75 m	lichte Raumhöhe

0,00 OK Fertigfußboden (OKFF)
-0,17 OK Rohdecke (OKRD)
-0,00 OKFF
-0,17 OKRD
DD Deckendurchbruch
BD Bodendurchbruch
D-001 / 5001 Detail Nummer / Plannummer

BAUTEILTYPEN

Bestand	Neubau	Abbruch
Stahlbeton C25/30	Filigranwand C25/30	GK - Plattenwände
KSV-MW 12-1,8 ti a	KSV-MW 12-1,4 ti	Erdreich
Dämmung, weich	Dämmung, hart	extensive Dachbegrünung
Kies	Schotter	Erdreich
feuerhemmend	Treppenraumwand	notw. Treppe / Treppenraum
hochfeuerhemmend	Brandwand	notwendiger Flur

VORABZUG

DATUM	ÄNDERUNG	ID	INDEX

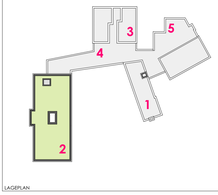

LAGEPLAN

LOGO

CDS BOC

PROJEKTORDNER

Abbruch, Erweiterung & Sanierung Clemens-Dülmer-Schule
Stresemannstr. 1
46397 Bocholt
PROJEKT

Stadt Bocholt Gebäudewirtschaft
Kaiser-Wilhelm-Str. 52-58
46395 Bocholt
BAUHERRENSCHAFT

Kemper, Steiner & Partner Architekten GmbH
Gerard-Mortier-Platz 2
44793 Bochum
ARCHITEKTUR

PROJEKTSTEUERUNG

Ingenieurbüro König GmbH
Marienbader Weg 5,
36381 Schlüchtern
TRAGWERKSPLANUNG

Terbrack + Ratering Ingenieure GbR
Kardinal-von-Galen-Platz 15,
48691 Vreden
HEIZUNG / LÜFTUNG / SANITÄR- TGA-PLANUNG

Hatting & Kuhlmann TGA GmbH & Co.KG
Hernerstraße 33-39,
45657 Recklinghausen
ELEKTROPLANUNG

THORMÄHLEN + PEUCKERT Beratende Ingenieure PartG mbB
Lise-Meitner-Str. 1b,
33104 Paderborn
BRANDSCHUTZPLANUNG

SWO öffnetlich bestellte Vermessungsingenieure
Alter Kasernenring 12,
46325 Borken
VERMESSUNG

KEMPER - STEINER & PARTNER
ARCHITEKTEN GMBH
Gerard-Mortier-Platz 2, 44793 Bochum TEL: 0234/95991-0
E-mail: info@kemper-steiner-partner.de Fax: 0234/95991-33
PLANVERFASSER

Ausführungsplanung
PHASE

SMS1_LP5_AR_	GR_01_BT2_2
PLANCODE	PLANINHALT
V	
INDEX	

1:50	DIN A0	13.04.2026
MAßSTAB	FORMAT	AUSGABEDATUM
GRN, HUS	23.128	
GEZEICHNET	PROJEKT-NR.	ERSTELLT

QR CODE

Weitergabe sowie Vervielfältigung dieses Planes, Verwertung und Mitteilung seines Inhaltes nicht gestattet, soweit nicht ausdrücklich zugestanden. Zuwiderhandlungen verpflichten zu Schadenersatz. Alle Rechte für den Fall der Patenterteilung oder GM-Eintragung vorbehalten.