



Stegelement Typ I

M.: 1 : 25


Draufsicht

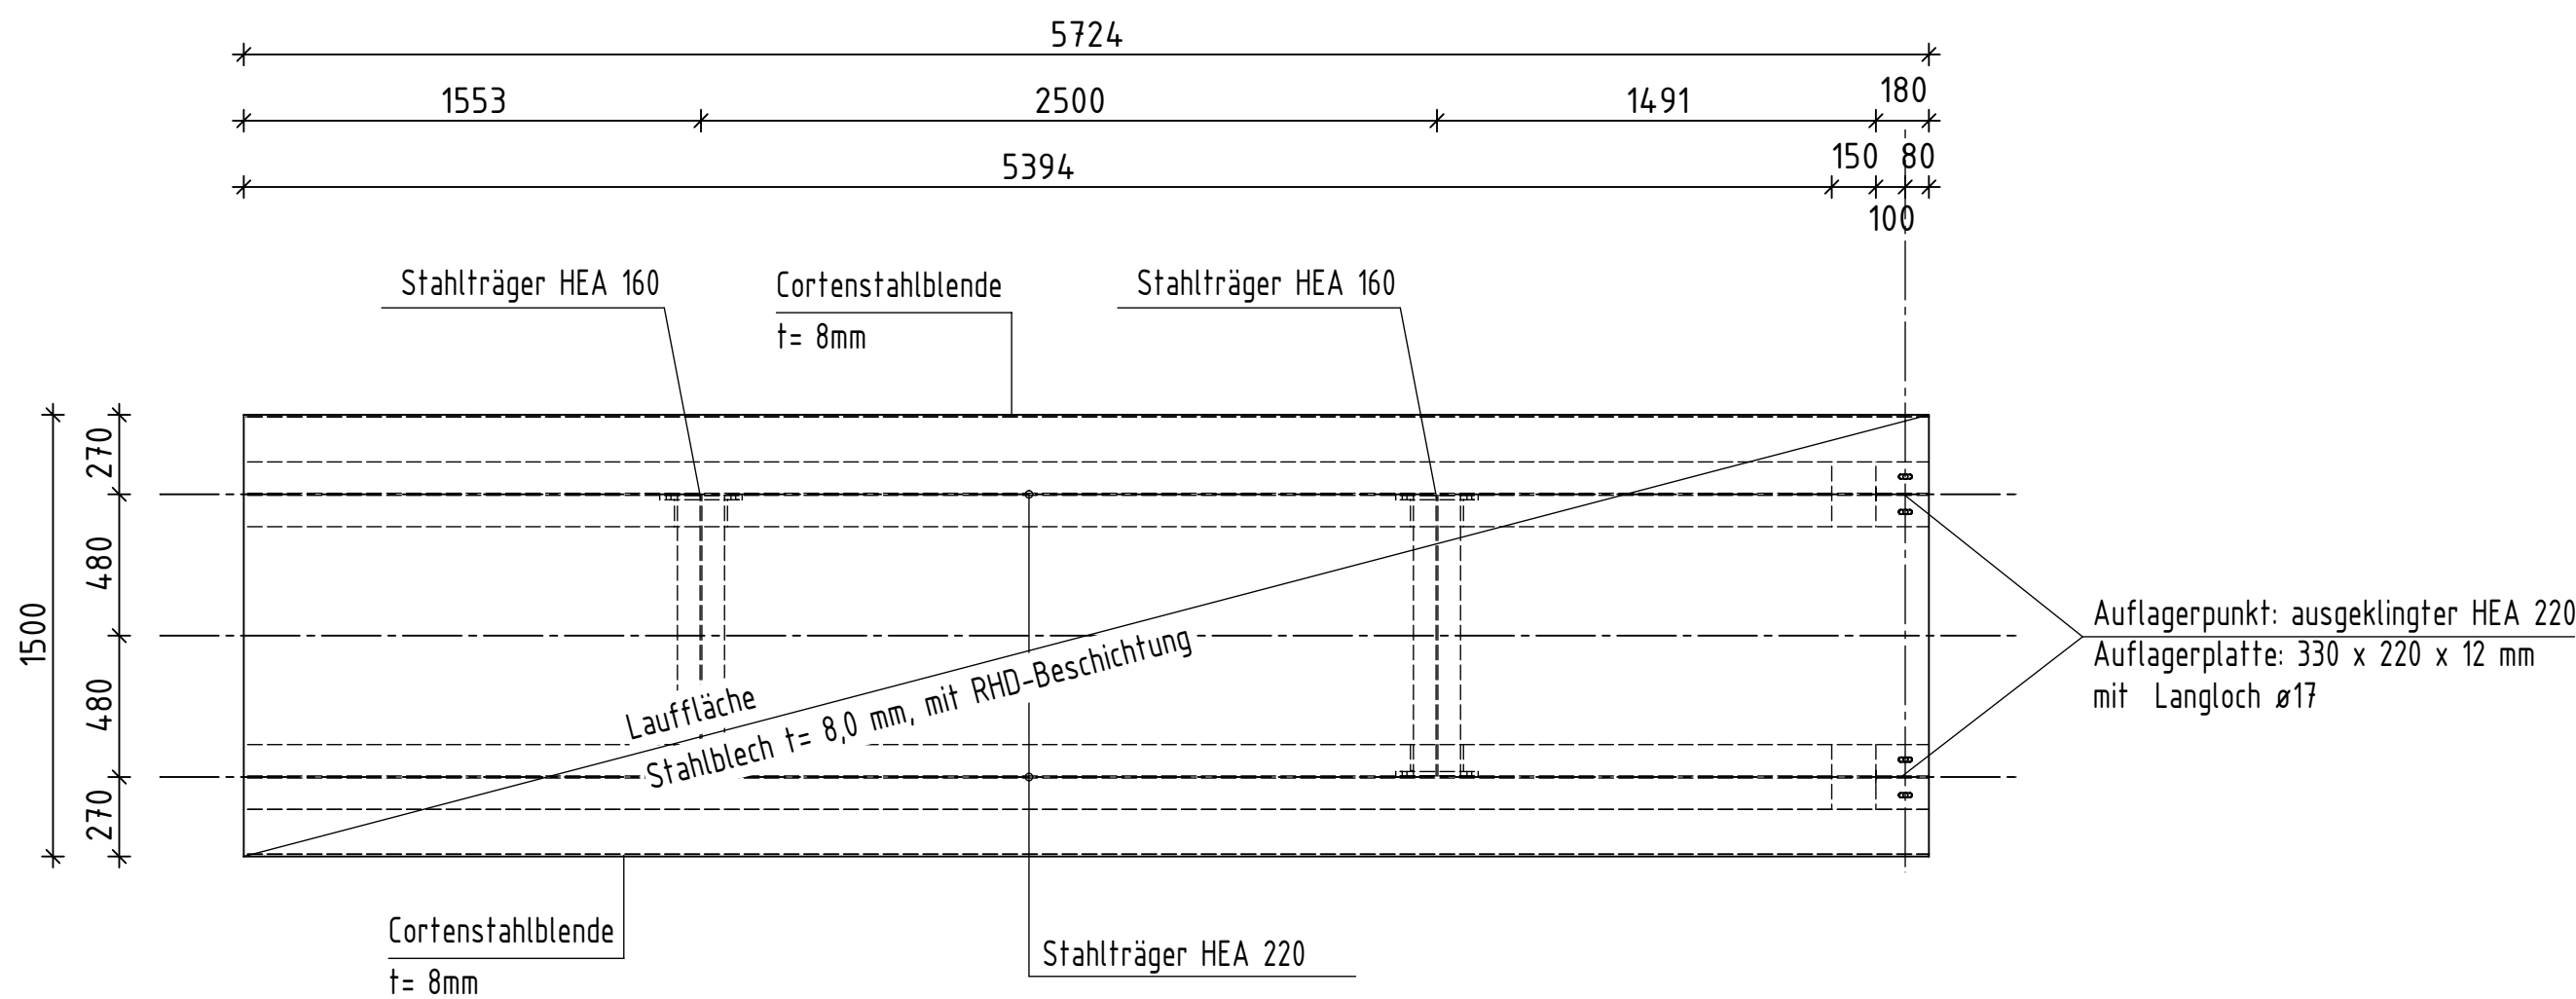


Längsschnitt

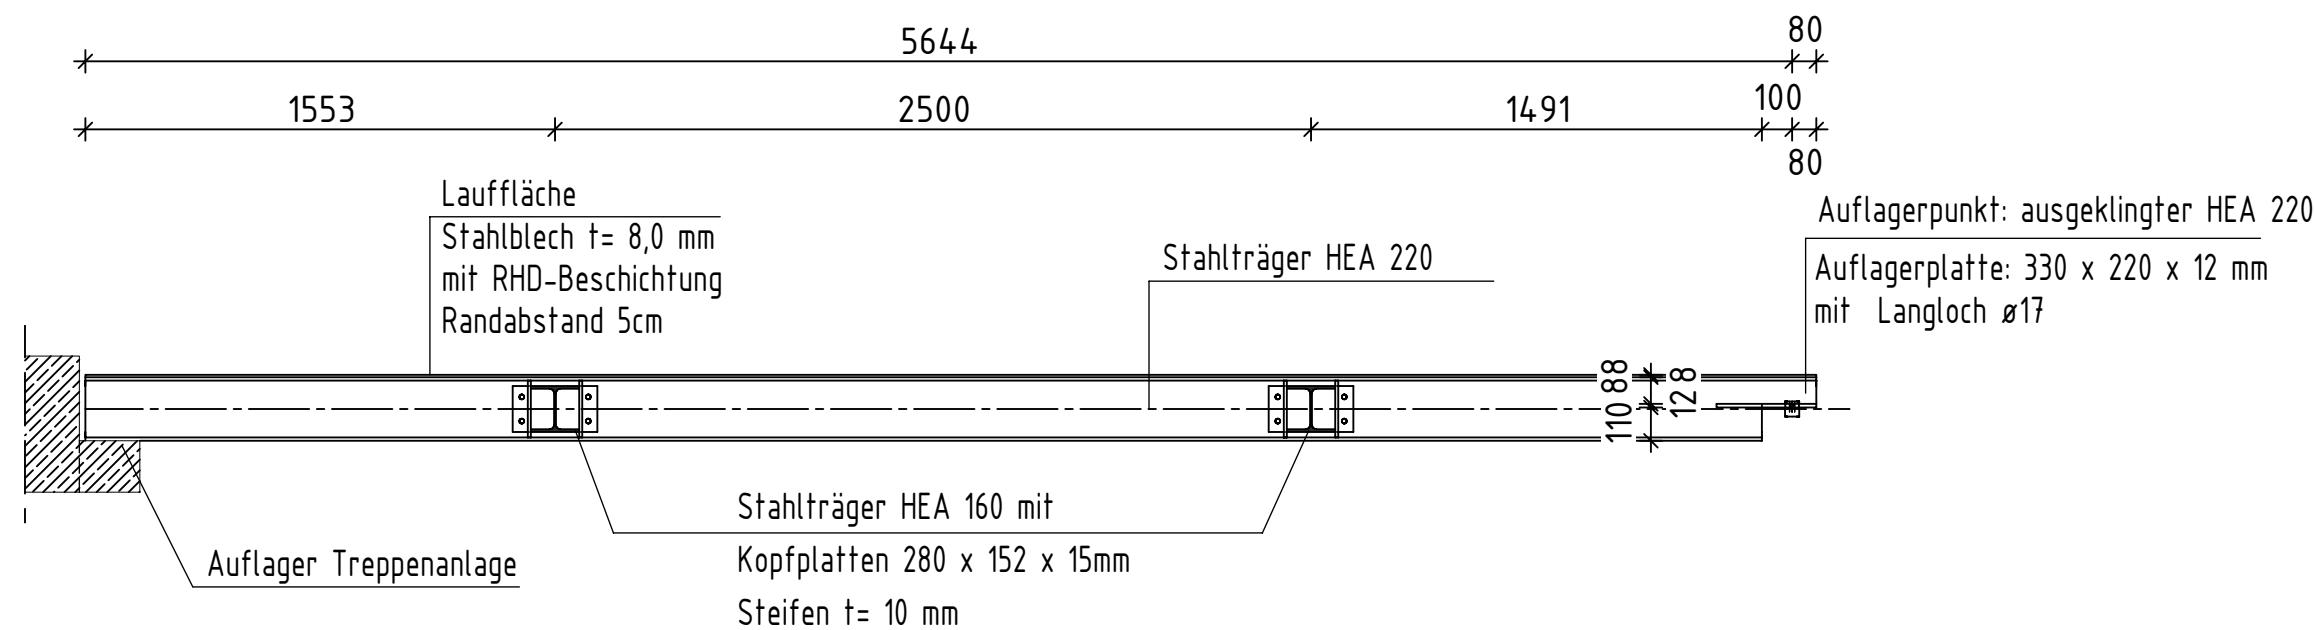

Querschnitt

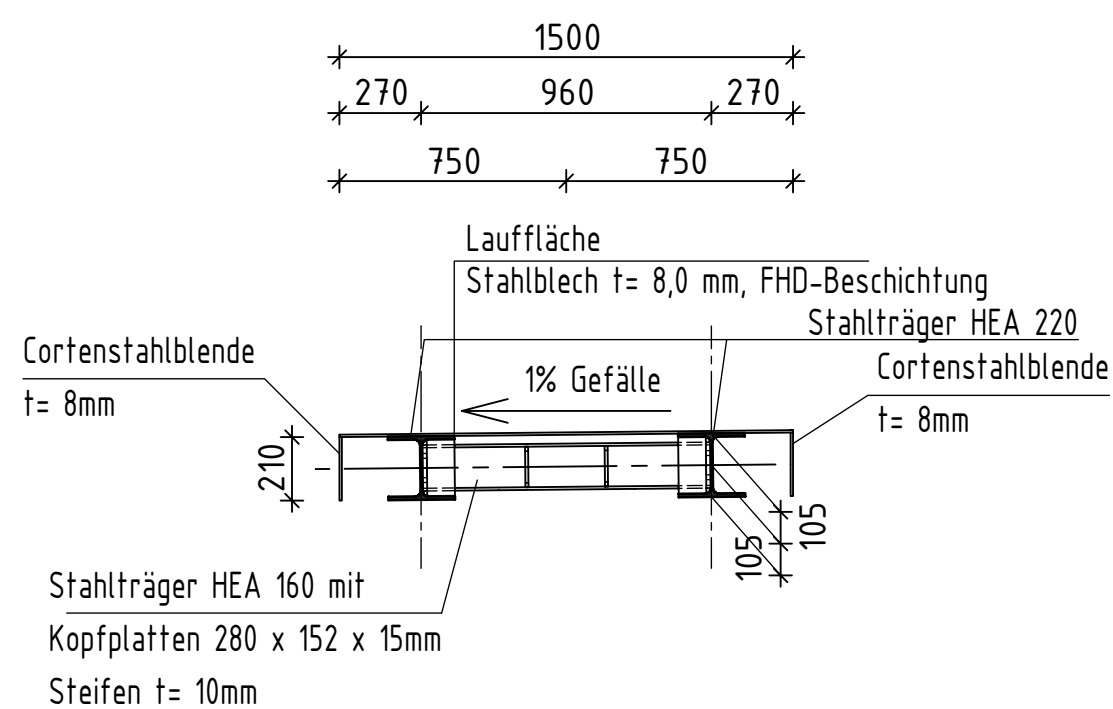


Untersicht

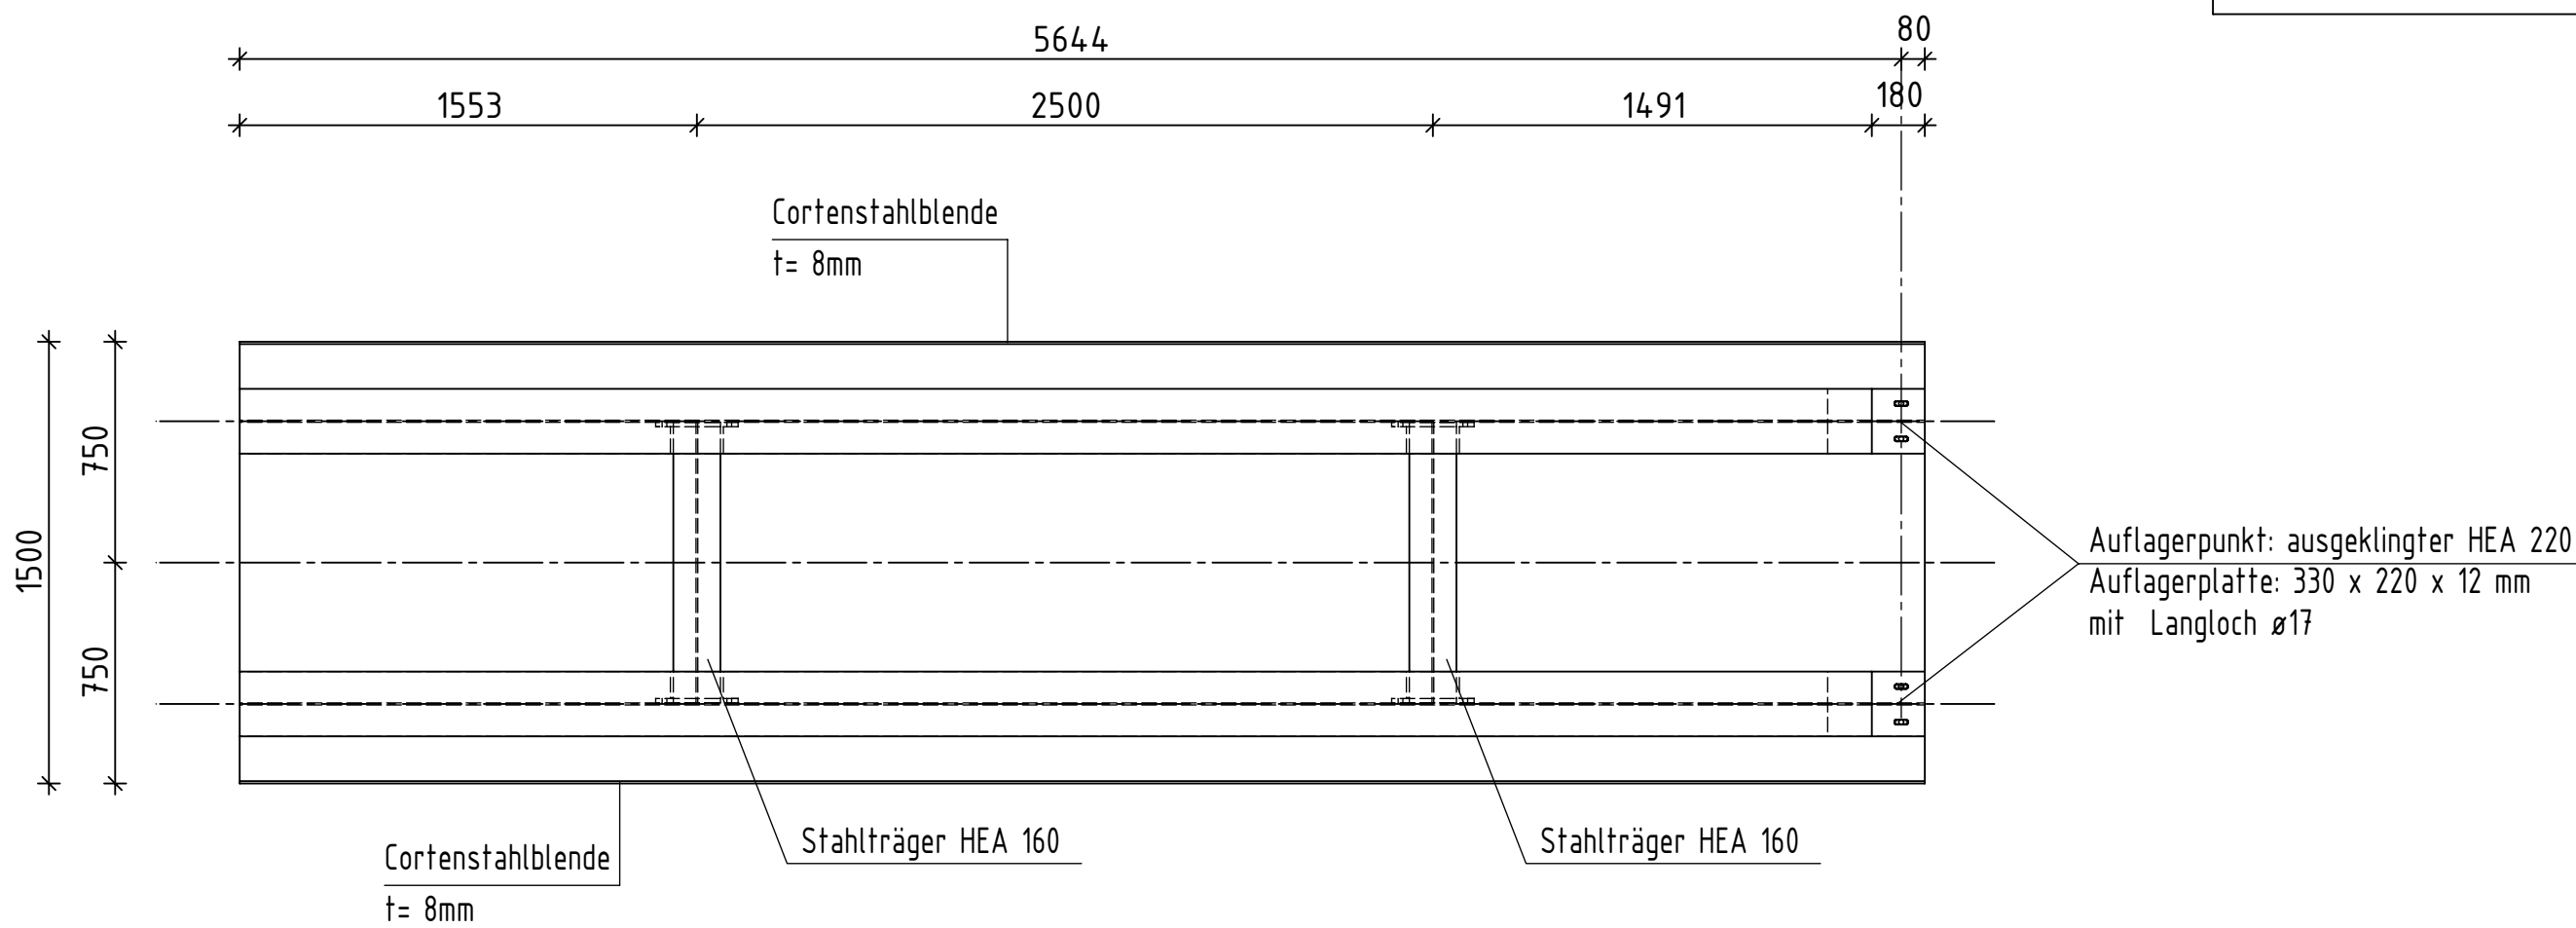

Anschlüsse gemäß Statik

Alle Maße sind am Bau zu prüfen !

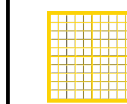

**Roxeler
Ingenieurgesellschaft mbH**

Otto-Hahn-Str.7, 48161 Münster
Tel. (02534) 6200-0
Fax. (02534) 6200-32
mail@roxeler.de

Eschstr. 11, 48565 Steinfurt
Tel. (02551) 8367-0
Fax. (02551) 8367-10
mail@roxeler-st.de

i. A. Unterschrift

Bauherr: Stadtquartiere Bochholt GmbH
NINO-Allee 11
48529 Nordhorn

Projekt: Neubau von zwei Treppenanlagen
mit Verbindungssteg
kubaai-Nordareal

gez.:	Datum	Name
10.10.2025	10.10.2025	C.Greb
gepr.:	10.10.2025	Dr.-Ing. M.Johow
Statik aufgestellt:		K. Bultmann, M.Sc.

Bauteil: Genehmigungsplan
Stegelement Typ II

Maßstab:	1:25
Projekt-Nr.:	Plan Nr.:
087237-24	SLB 01