



Stegelement Typ II

M.: 1 : 25

Draufsicht

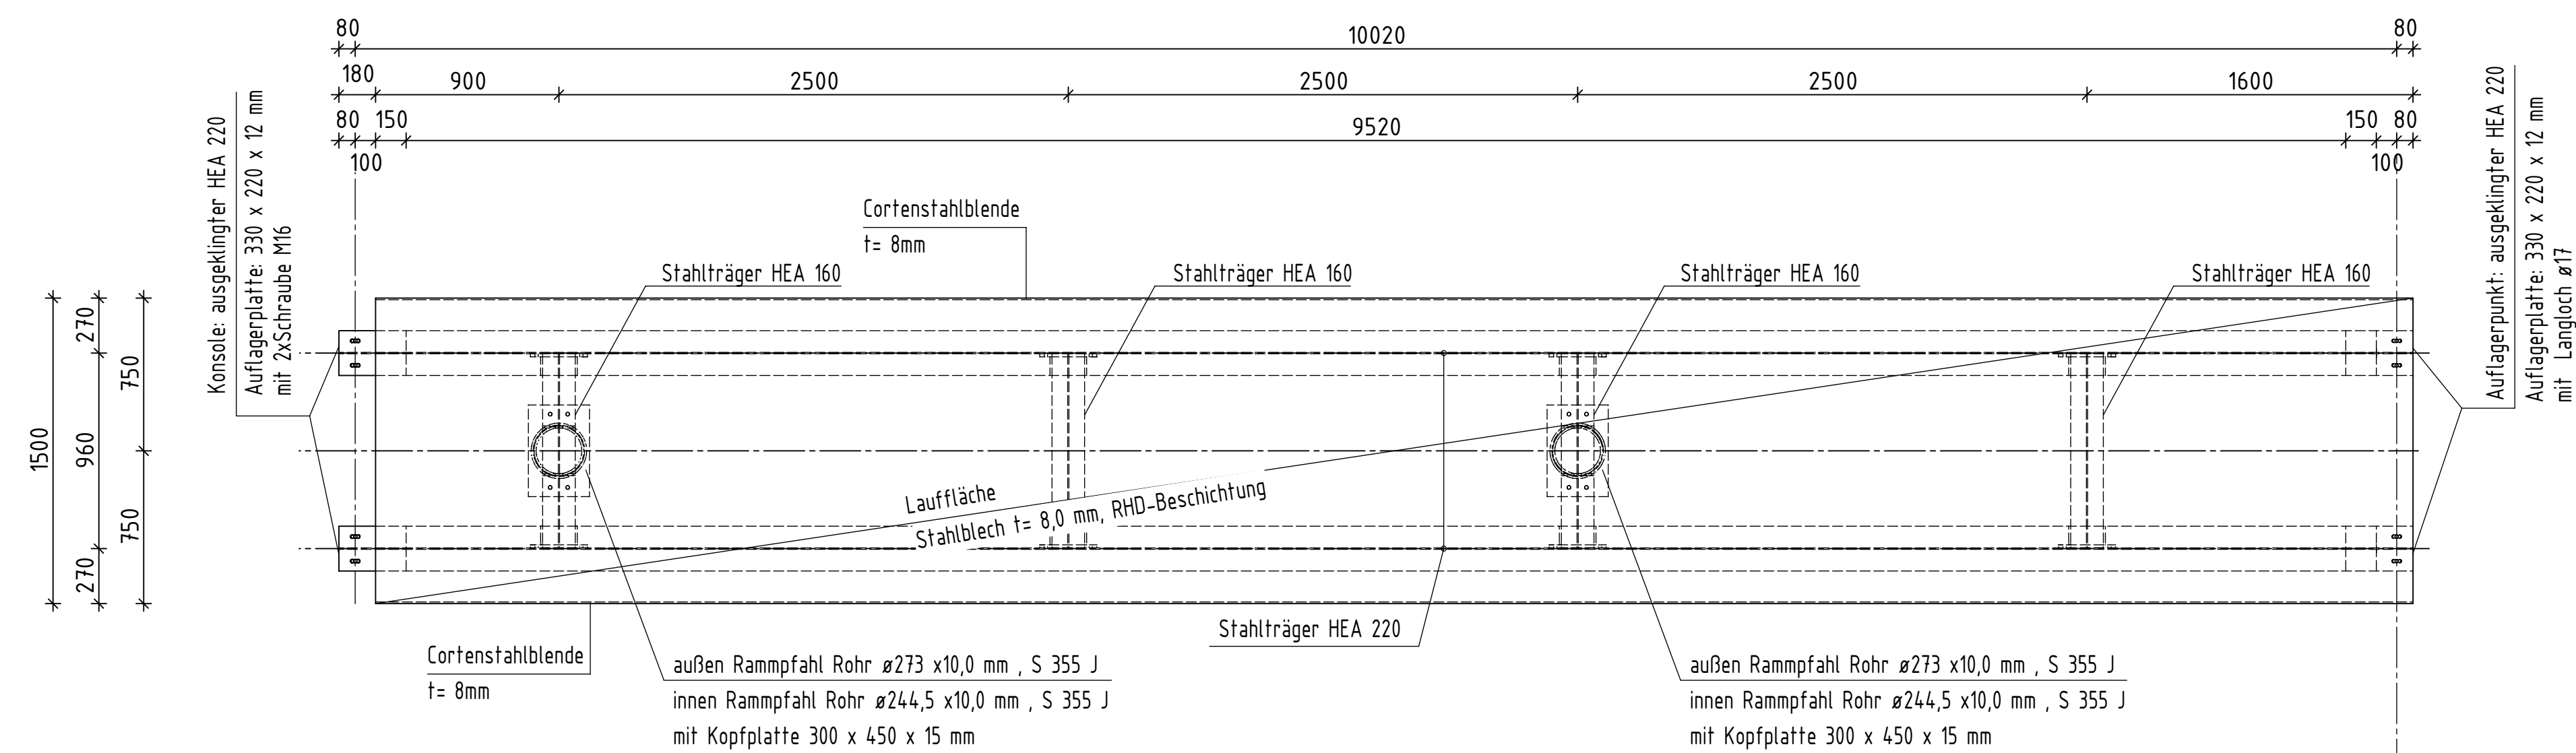


Längsschnitt

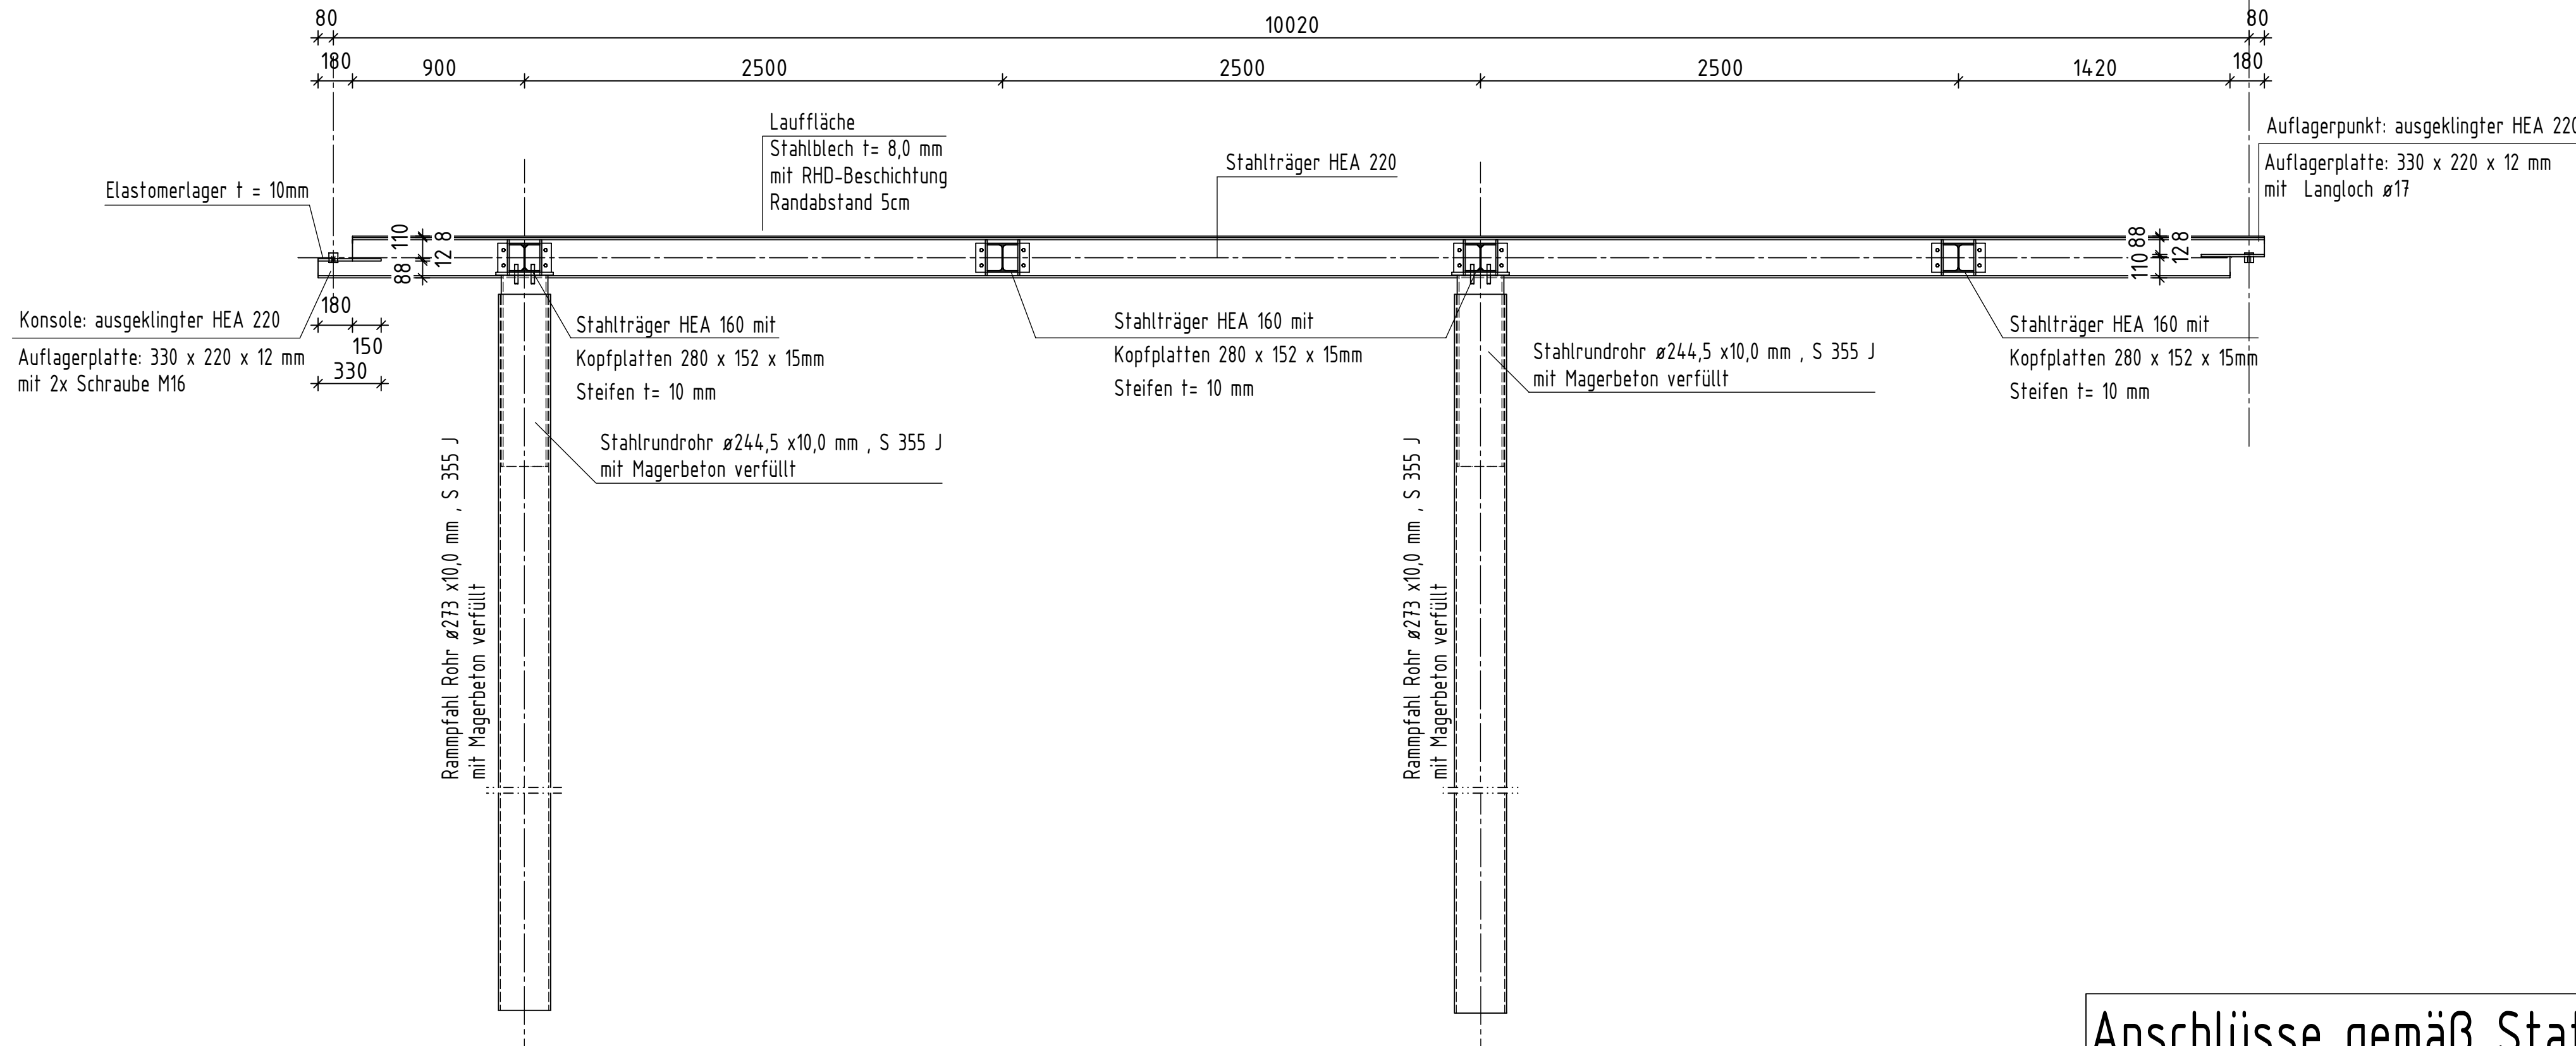


Anschlüsse gemäß Statik

Untersicht

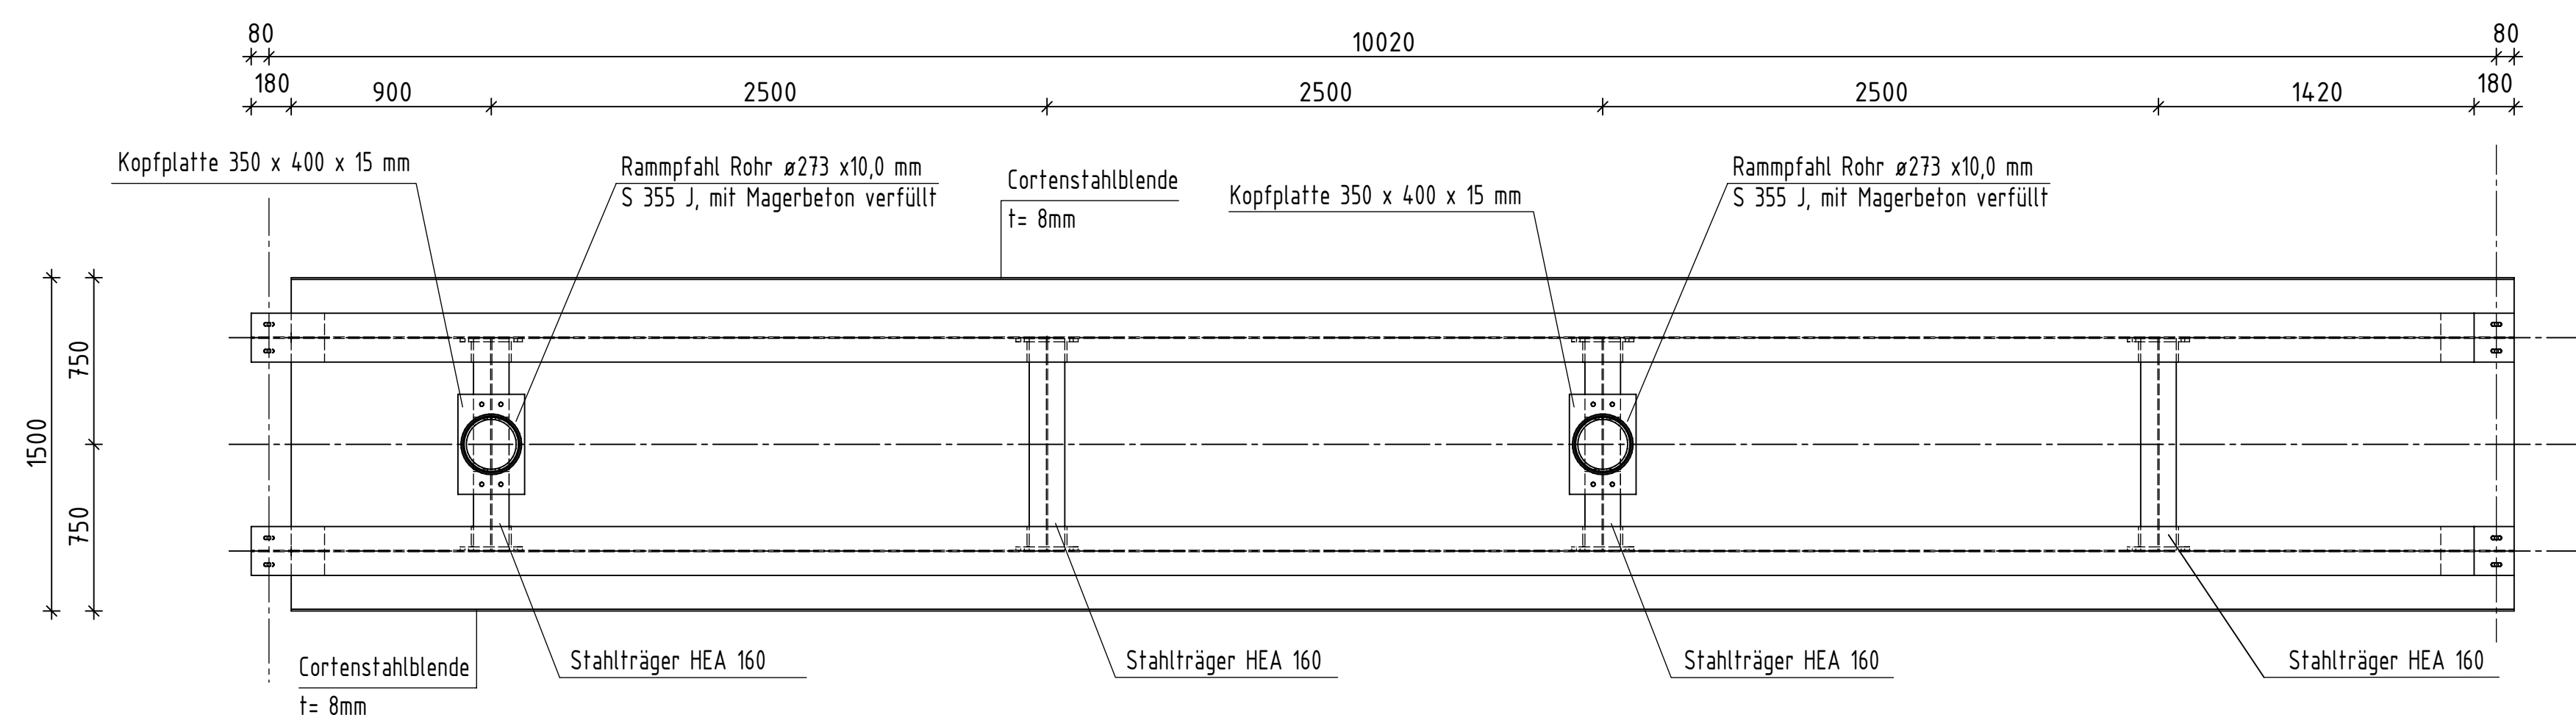

Querschnitt

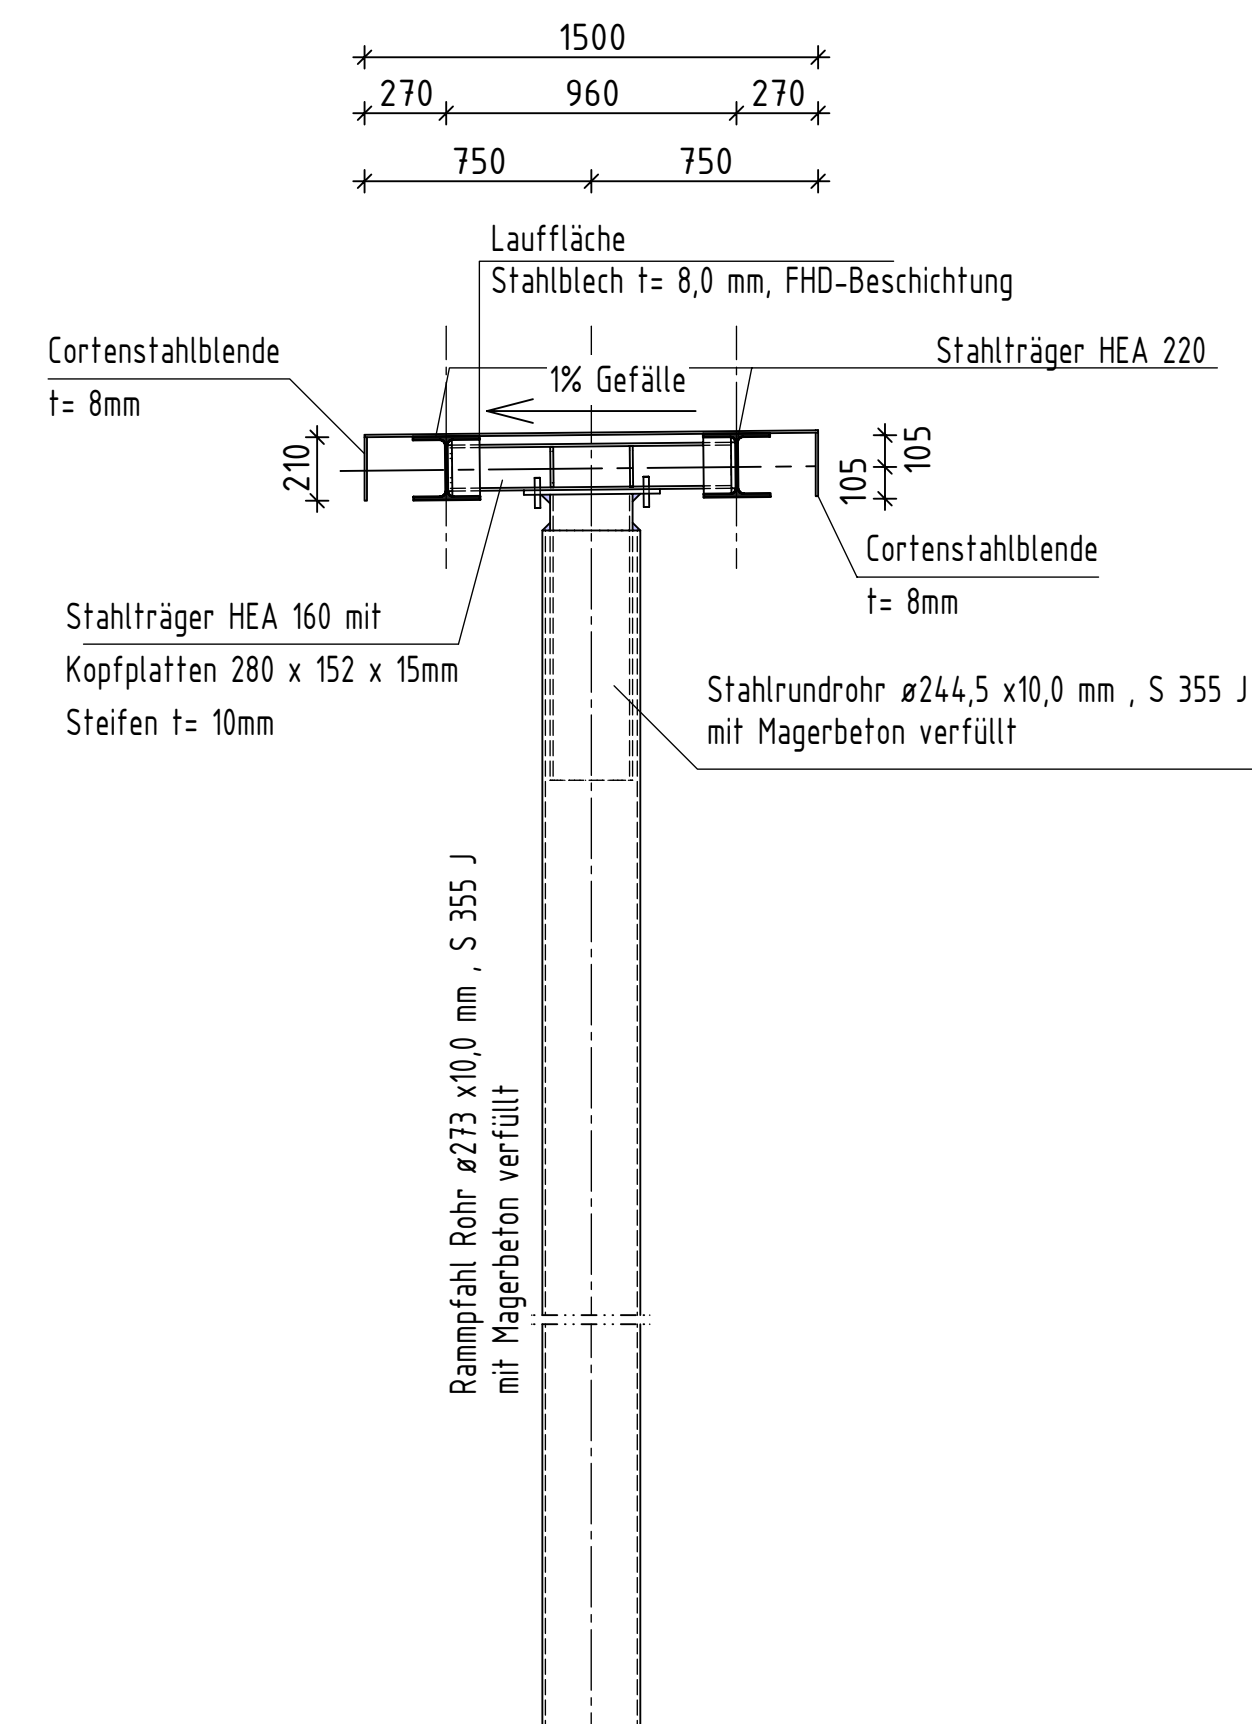

Alle Maße sind am Bau zu prüfen !

Index	Datum	Name	Änderung

Die Zeichnung darf erst nach Prüfung durch einen Prüflingenieur zur Ausführung verwandt werden !

		Roxeler Ingenieurgesellschaft mbH																			
Otto-Mahn-Str. 7, 48161 Münster Tel. (02534) 6200-0 Fax. (02534) 6200-32 mail@roxeler.de		Eschstr. 11, 48565 Steinfurt Tel. (02561) 8387-0 Fax. (02561) 8387-10 mail@roxeler-ef.de		<div><div></div><div>I. A.</div></div>																	
<div>Unterschrift</div>																					
Bauherr: Stadtquartiere Bochholt GmbH NINO-Allee 11 48529 Nordhorn																					
Projekt: Neubau von zwei Treppenanlagen mit Verbindungssteg kubaai-Nordareal																					
<table><tr><td></td><td></td><td>Datum</td><td>Name</td></tr><tr><td>gez.:</td><td>10.10.2025</td><td colspan="2">C. Greb</td></tr><tr><td>gepr.:</td><td>10.10.2025</td><td colspan="2">Dr.-Ing. M. Jöhov</td></tr><tr><td>Statik aufgestellt:</td><td colspan="3">K. Bultmann, M. Sch</td></tr></table>								Datum	Name	gez.:	10.10.2025	C. Greb		gepr.:	10.10.2025	Dr.-Ing. M. Jöhov		Statik aufgestellt:	K. Bultmann, M. Sch		
		Datum	Name																		
gez.:	10.10.2025	C. Greb																			
gepr.:	10.10.2025	Dr.-Ing. M. Jöhov																			
Statik aufgestellt:	K. Bultmann, M. Sch																				
Bauteil: Genehmigungsplan Stegelement Typ II																					
<table><tr><td>Maßstab:</td><td>1:25</td></tr><tr><td>Projekt-Nr.:</td><td>087237-24</td></tr><tr><td>Plan Nr.:</td><td>SLB 02</td></tr></table>						Maßstab:	1:25	Projekt-Nr.:	087237-24	Plan Nr.:	SLB 02										
Maßstab:	1:25																				
Projekt-Nr.:	087237-24																				
Plan Nr.:	SLB 02																				