


M.: 1 : 25

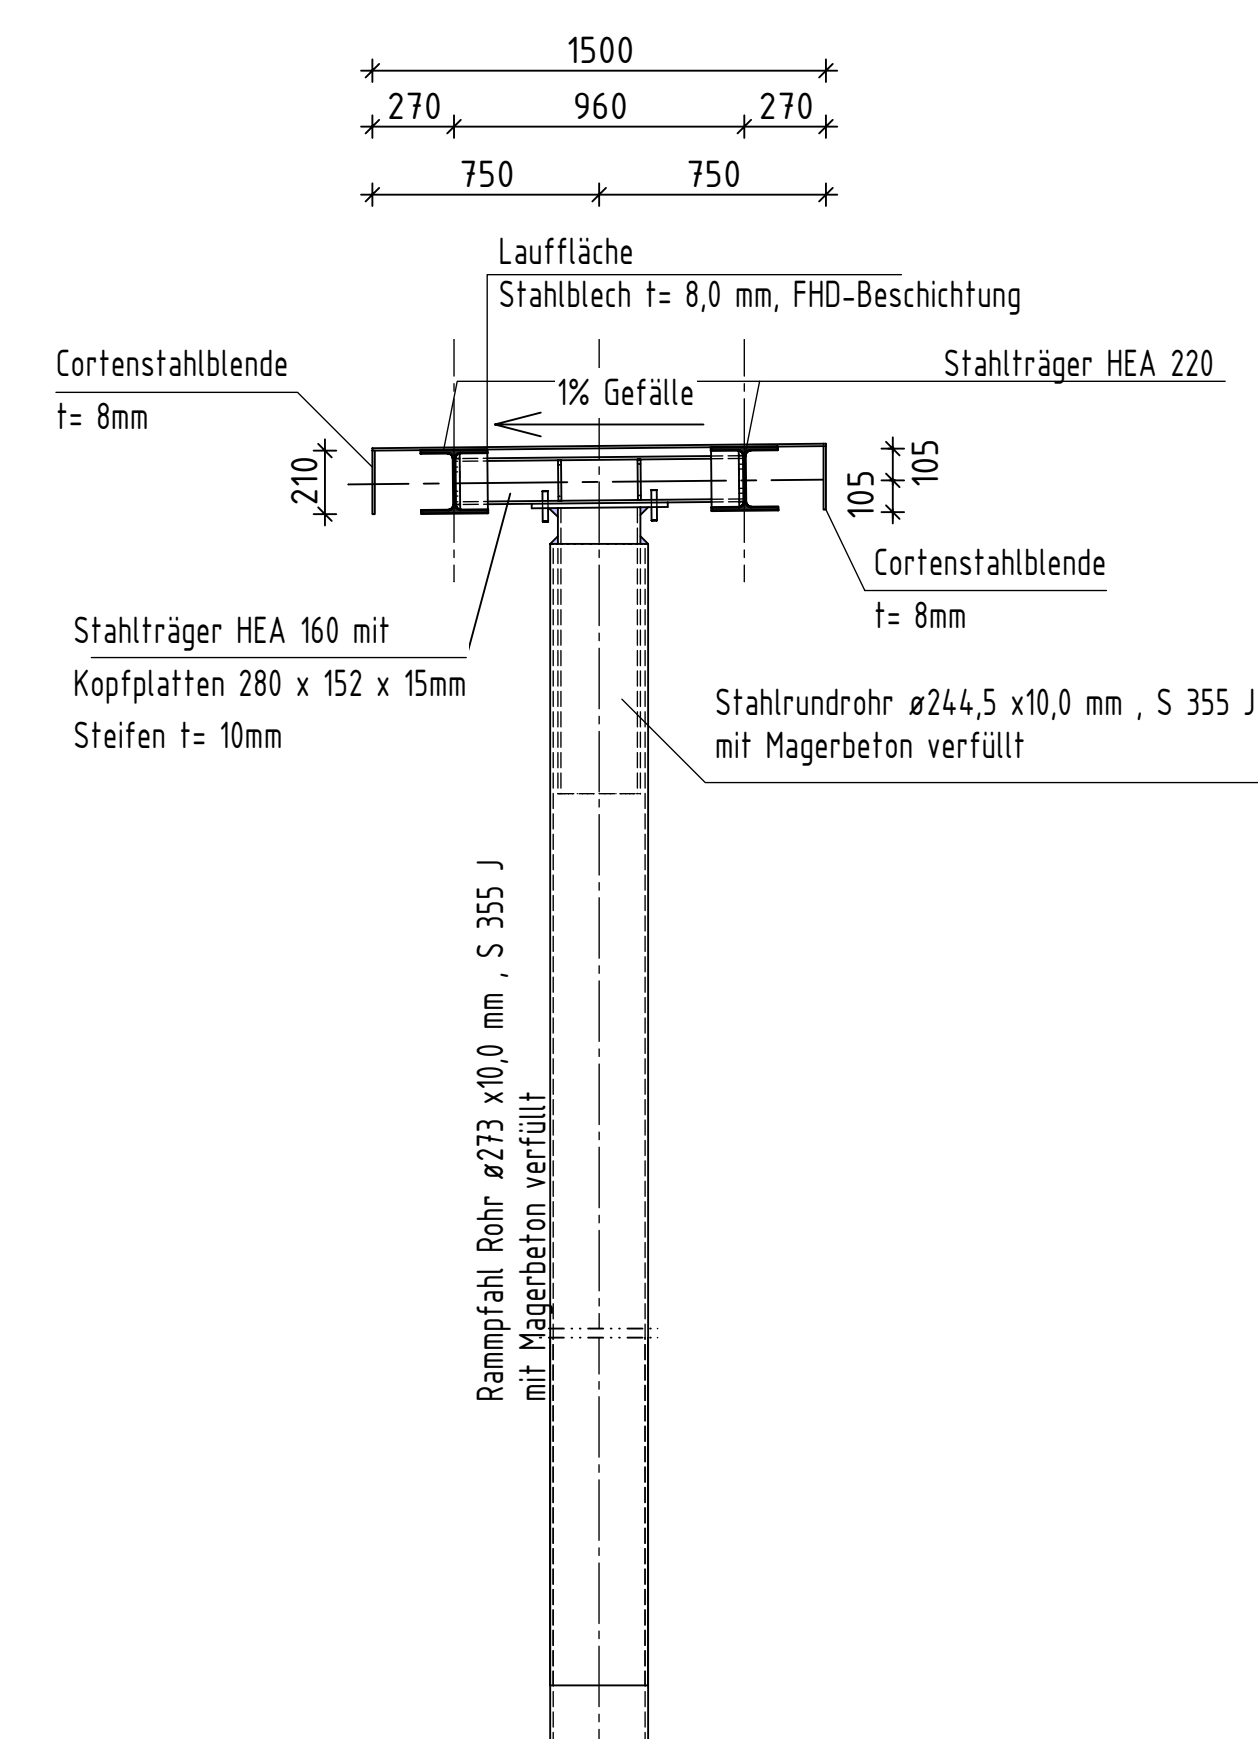

Querschnitt



Alle Maße sind am Bau zu prüfen !

Index	Datum	Name	Änderung

Die Zeichnung darf erst nach Prüfung durch einen Prüflingenieur zur Ausführung verwandt werden !

 Roxeler Ingenieurgesellschaft mbH		
Otto-Hahn-Str. 7, 48161 Münster Tel. (02534) 6200-0 Fax. (02534) 6200-32 mail@roxeler.de	Eschstr. 11, 48556 Steinfort Tel. (02551) 8367-0 Fax. (02551) 8367-10 mail@roxeler-nd.de	
I. A. _____ Unterschrift		
Bauherr: Stadtquartiere Bochholt GmbH NINO-Allee 11 48529 Nordhorn		
Projekt:	Neubau von zwei Treppenanlagen mit Verbindungsstieg Kubaaai-Nordareal	
	gez:	Datum Name 10.10.2025 C. Greb 10.10.2025 Dr.-Ing. M. Johnson Statik aufgestellt: K. Bluthmann, M.
	Bauzeit:	Maßstab: 1:25 Projekt-Nr.: 087237-24 Plan-Nr.: SLB 04