


Abkantung der Asphaltdeckschichten (maschinell)


Anlage: 11

Querschnitt Straße

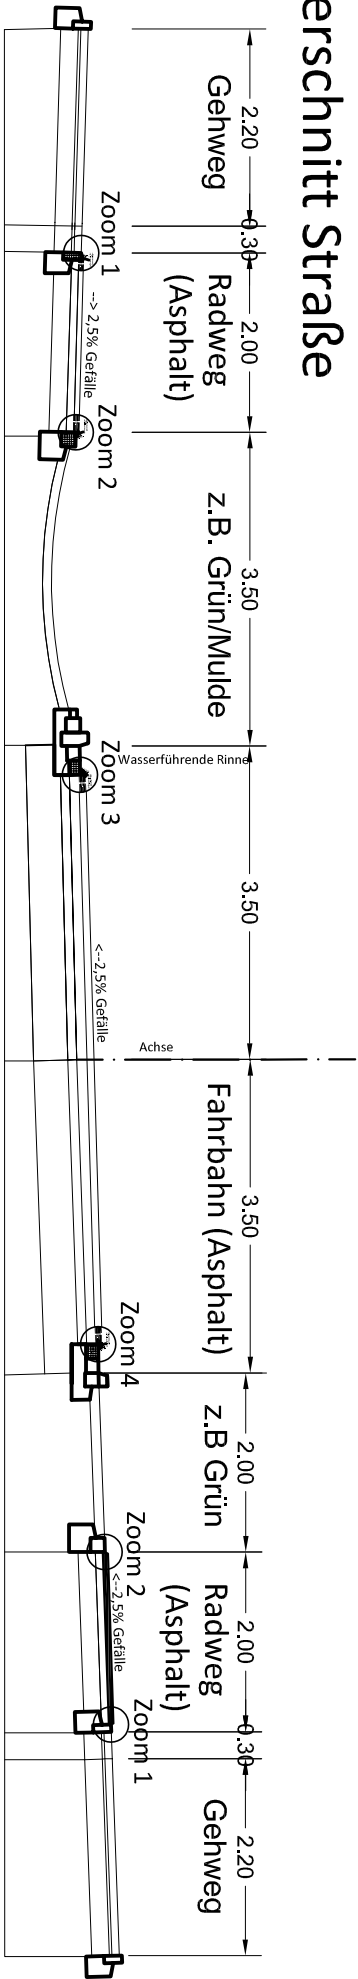

M: ohne

Vergrößerungen (Abkantung, maschinell):

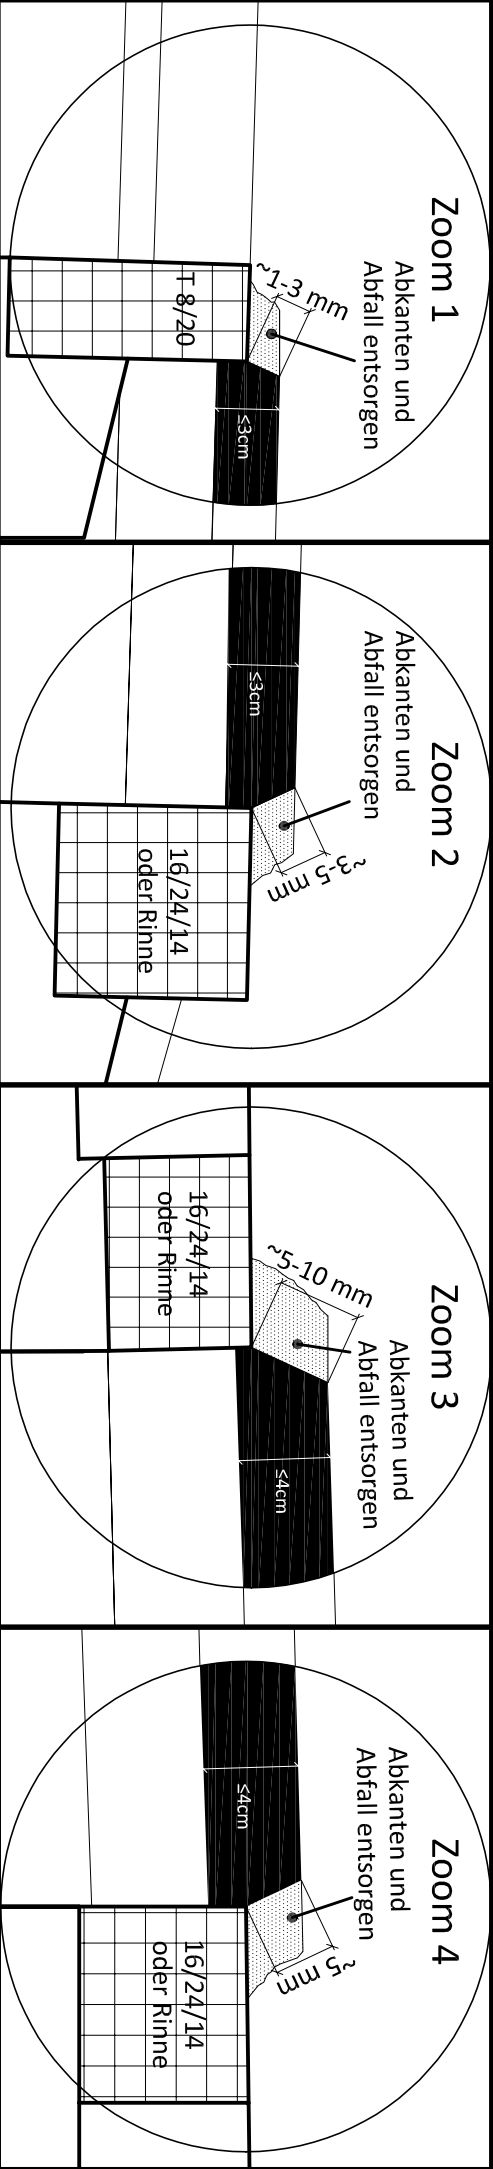

Asphaltdeckschichten zwischen Einfassungen (keine freien Ränder):
--> überbaute Ränder sind geradlinig maschinell abzukanten, ~ 70°
(Nebenleistung) VOB,C
Leistung in Position der Deckschicht einzurechnen

Maßstab:	Bezeichnung:	Bochholt, den	Änderungen:		gez.:
ohne	Abkantung (maschinell) Asphalt	IA	Datum	Nahme	Hu
STADT BOCHHOLT Fachbereich Mobilität und Umwelt					bedr.:
					Hu/Na