


Bordsteine werden angerammt

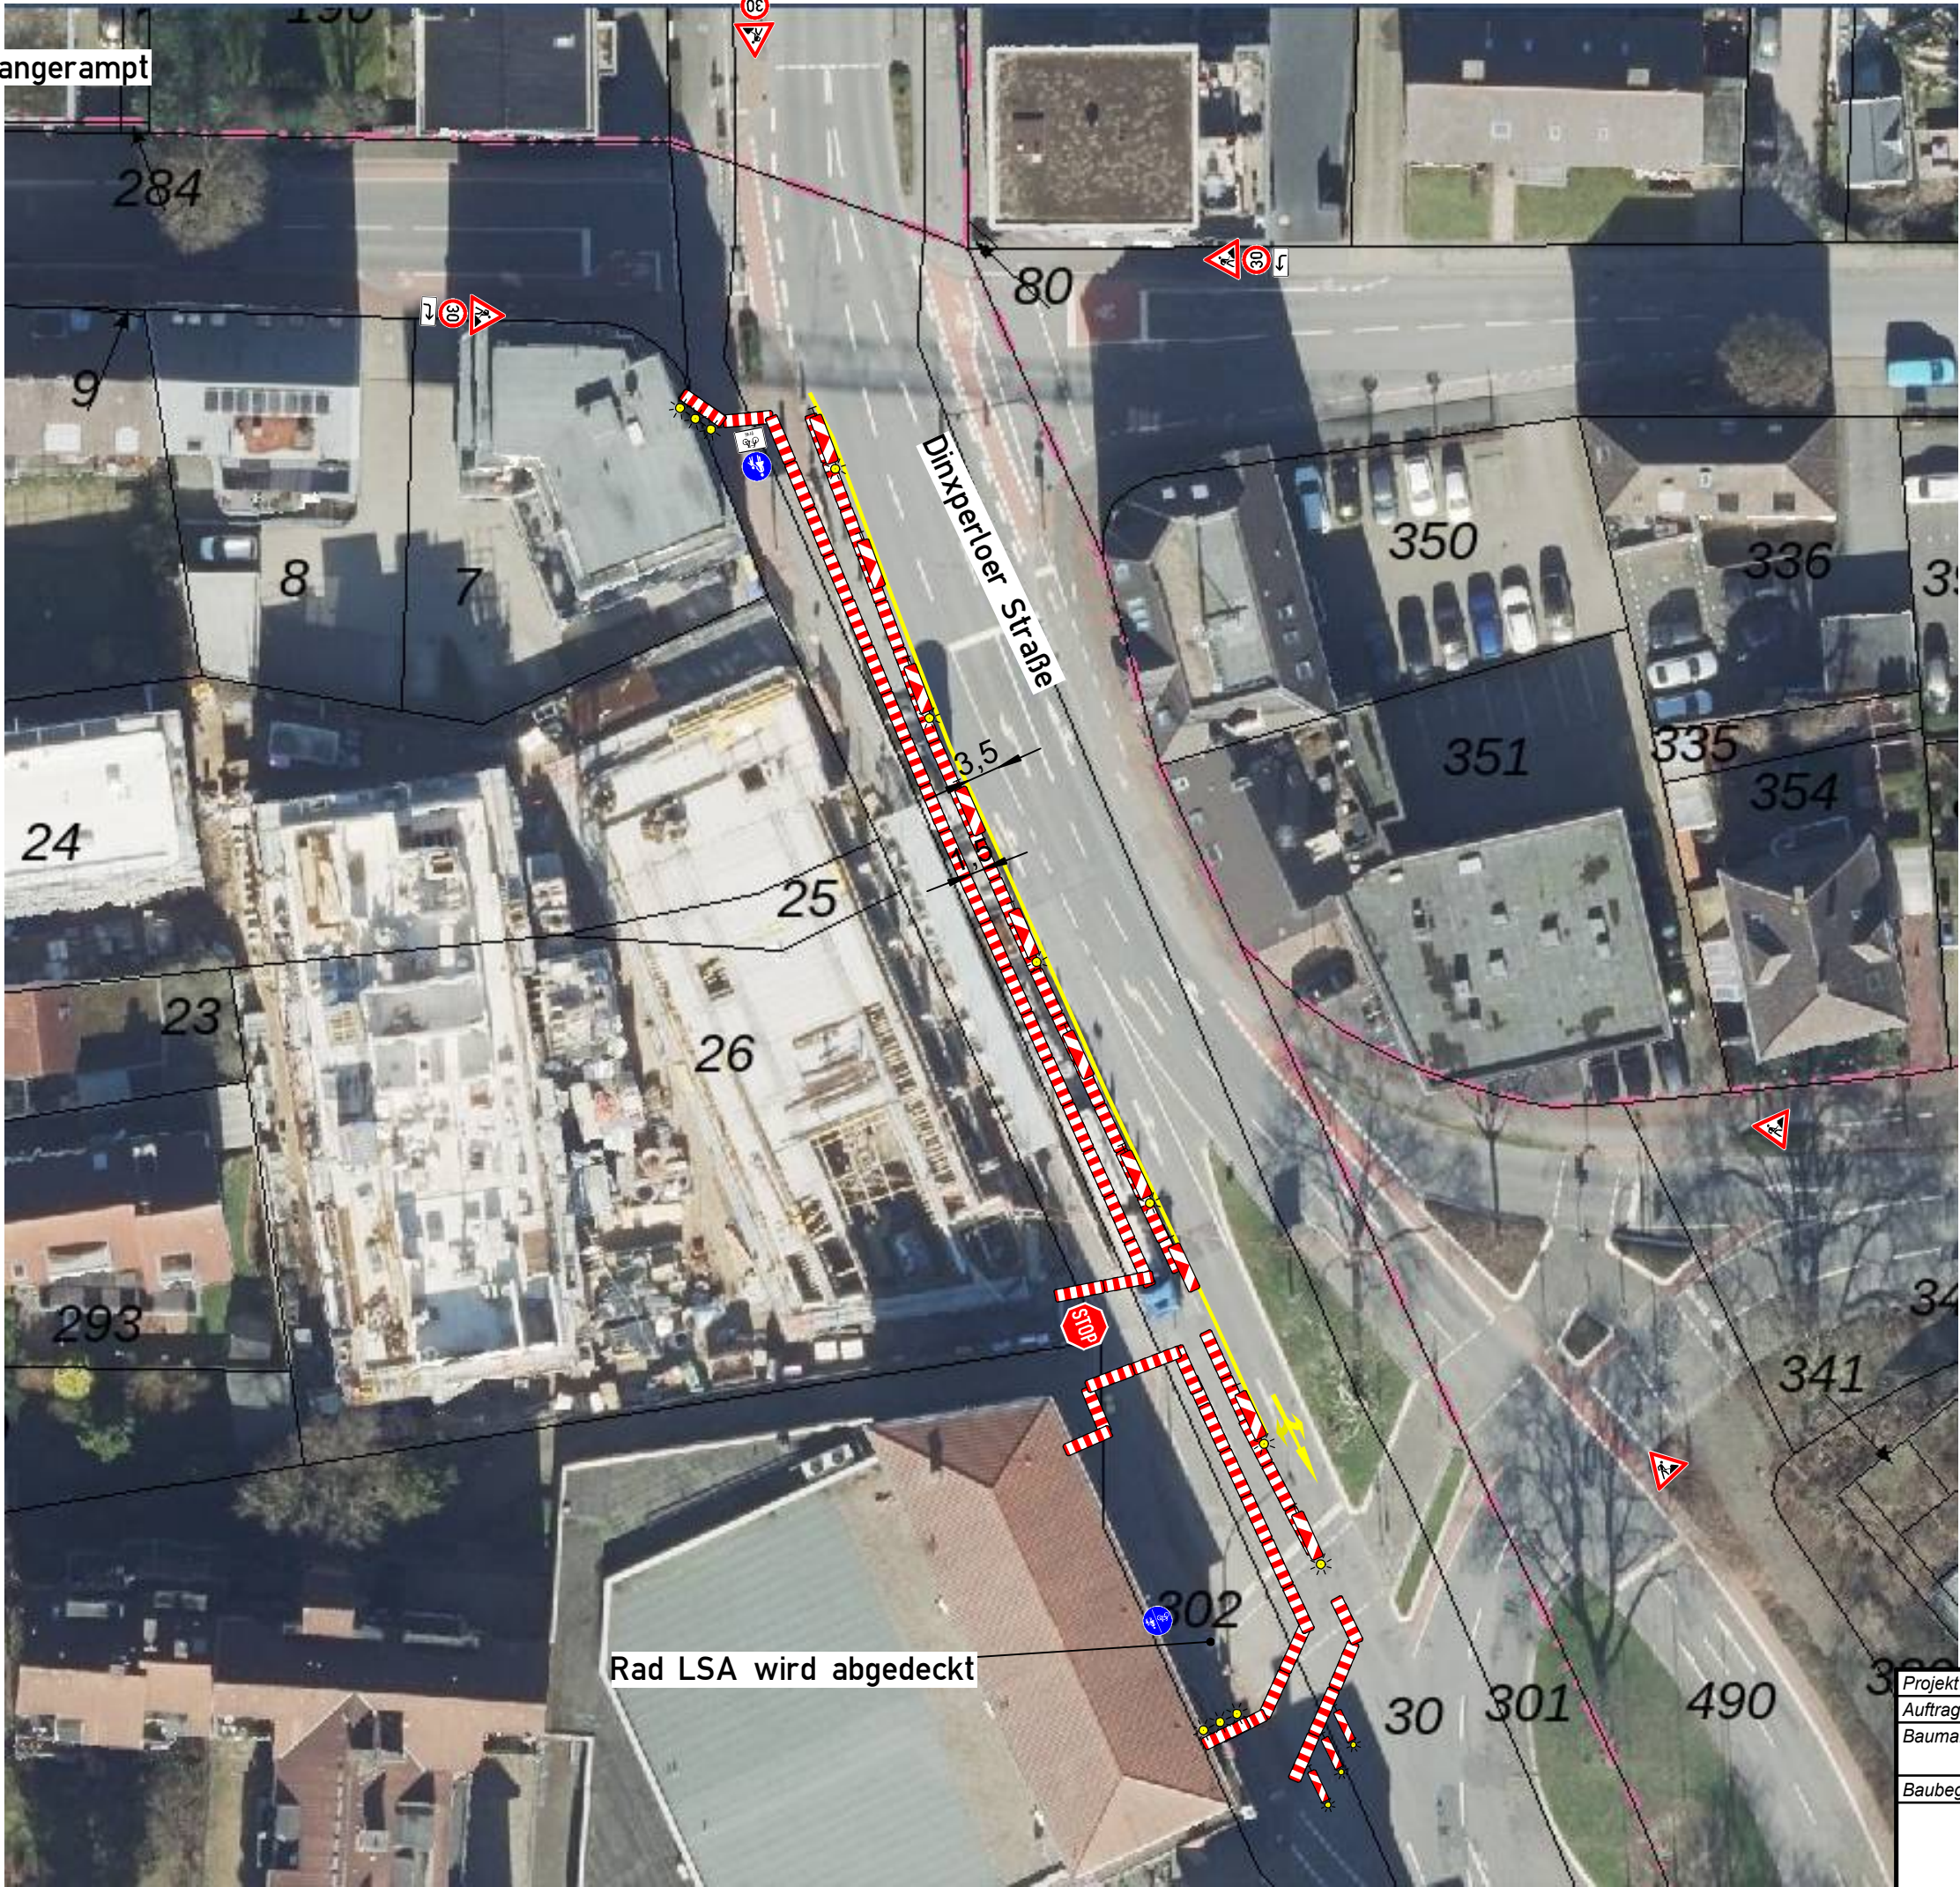

Rad LSA wird abgedeckt

Projekt Nr.:	Plan Nr.:
Auftraggeber:	Stadt Bocholt
Baumaßnahme:	Bocholt Dinxperloer Straße
Baubeginn:	15.12.2026
Bauende:	