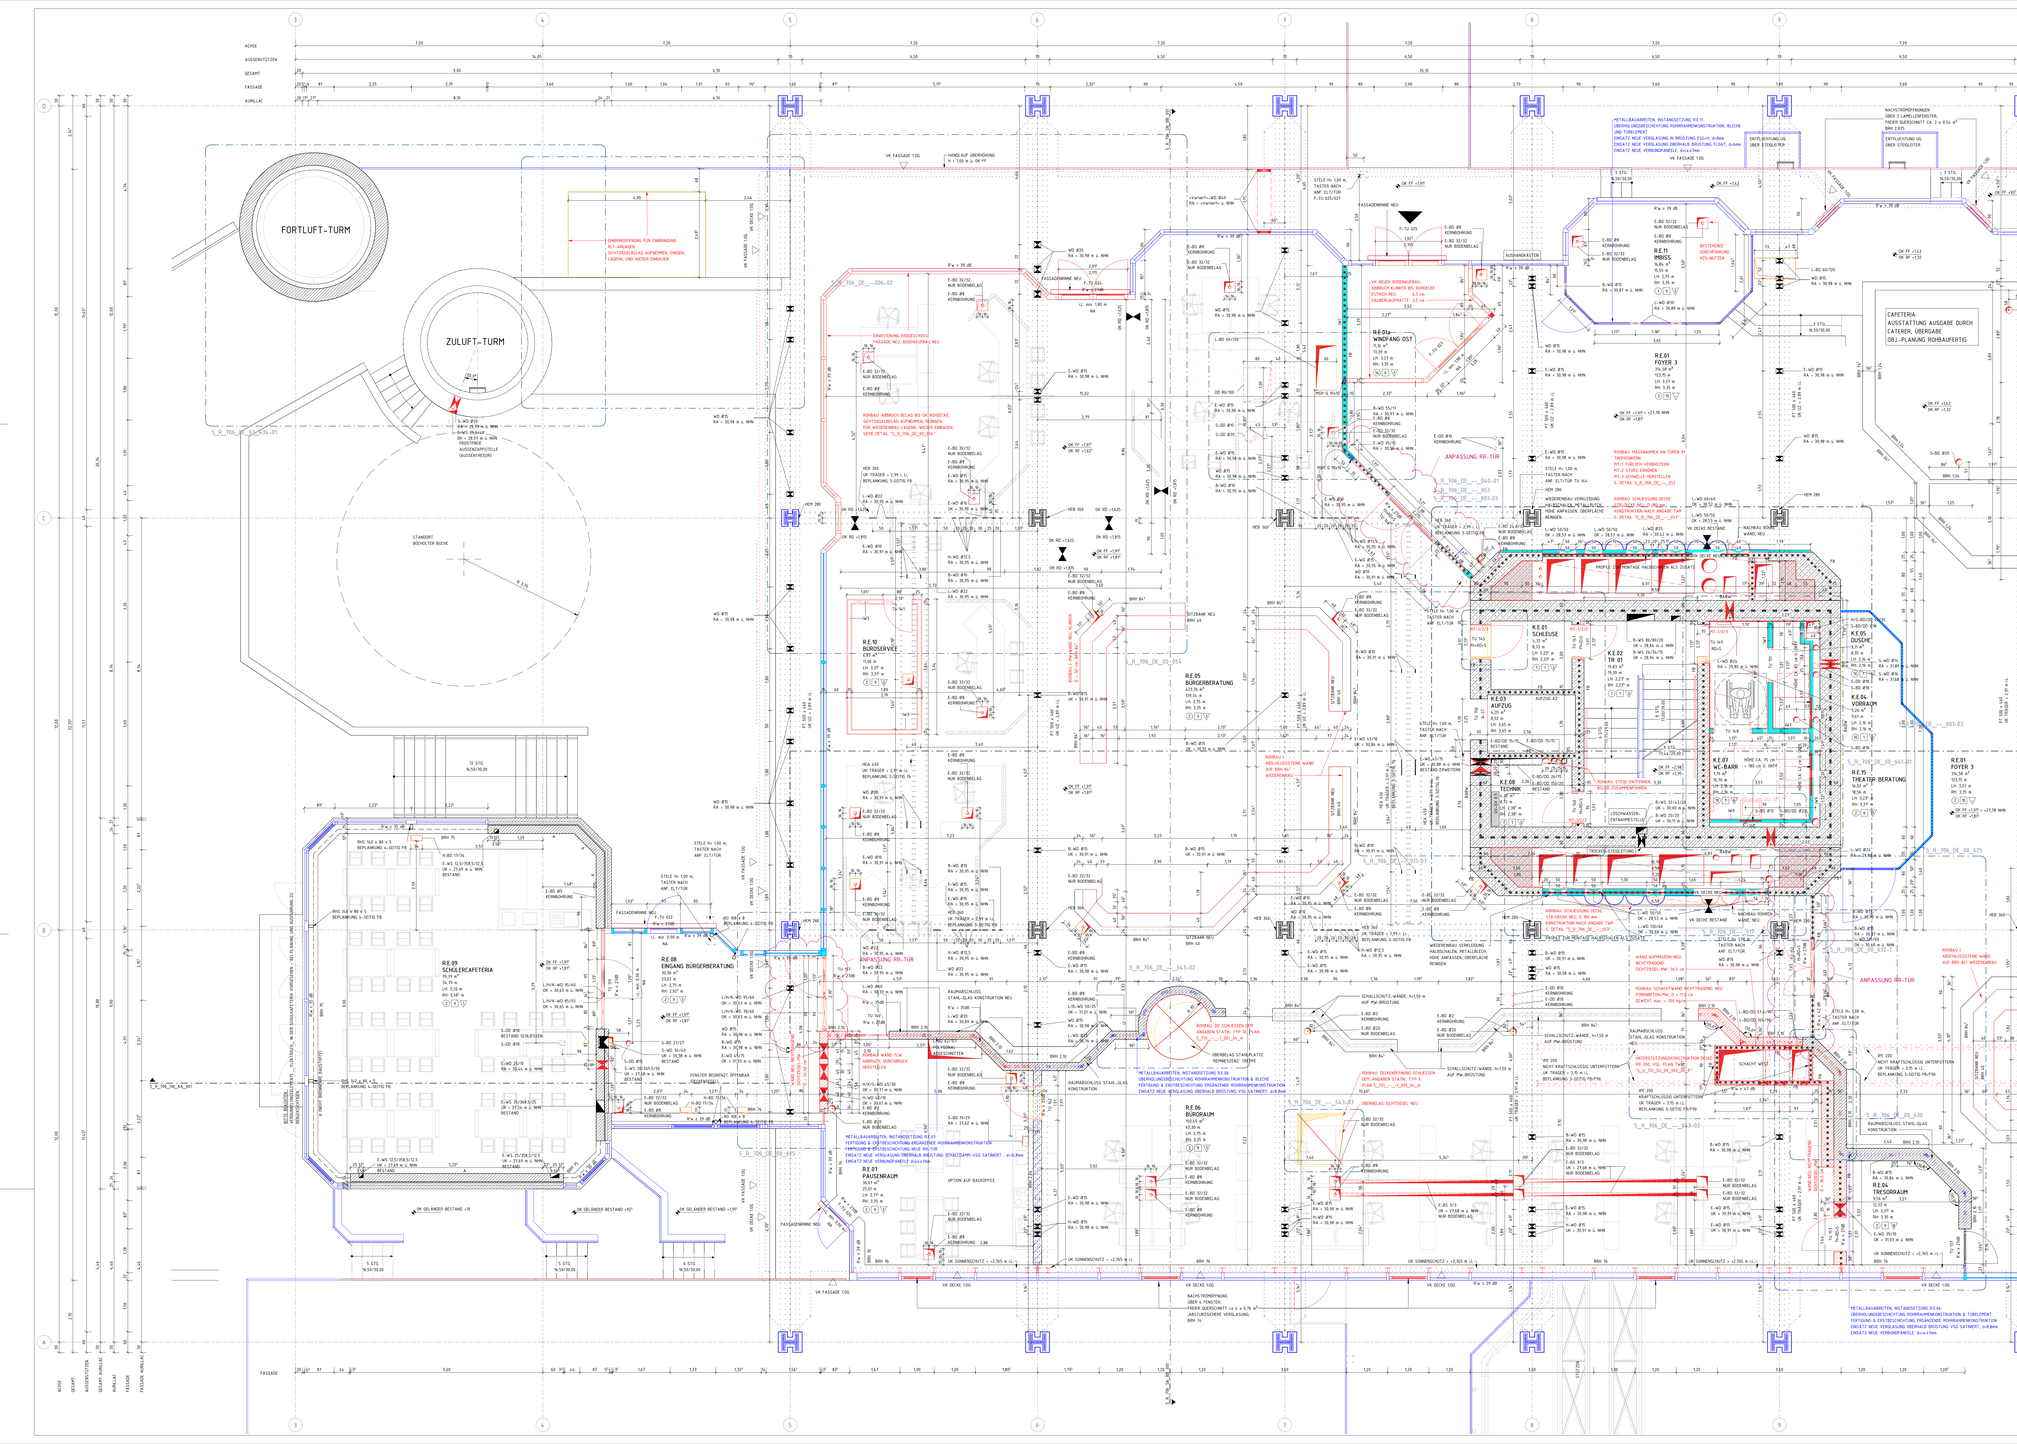

FORTLUFT-TURM
ZULUFT-TURM
R.E.09 SCHÜLERCAFETERIA
R.E.08 EINGANG BÜRGERBERATUNG
R.E.10 BÜROSERVICE
R.E.05 BÜRGERBERATUNG
R.E.06 BÜRORAUM
R.E.07 PAUSENRAUM
R.E.01 FOYER 3
R.E.01a WINDFANG OST
R.E.01 IMBISS
K.E.01 SCHLEUSE
K.E.02 TR 01
K.E.03 AUFZUG
K.E.04 VORRAUM
K.E.05 DUSCHE
K.E.06 TECHNIK
K.E.07 WC-BARR
R.E.15 THEATER BERATUNG
CAFETERIA: AUSSTATTUNG AUSGABE DURCH CATERER, ÜBERGABE OBJ.-PLANUNG ROHBAUFERTIG
ANPASSUNG RR-TÜR
ANPASSUNG RR-TOR
ROHBAU ABBRUCH BELAG BIS OK ROHDECKE, SCHUTZGELBELAG AUFKLEBEN, REINIGEN, FÜR WIEDERVERLEGUNG LAGERN, WIEDER EINBAUEN SIEHE DETAIL "5_R_706_DE_01_014"
ROHBAU DECKENÖFFNUNG SCHLEUSEN SIEHE ANSICHTEN STATIK, TYP 15 LAUBENLAUFPLATTE 3,5 cm
ROHBAU SCHLEUSENWAND MIT TÜRÖFFNUNG AUF BRH 86,5 WIEDERBAU