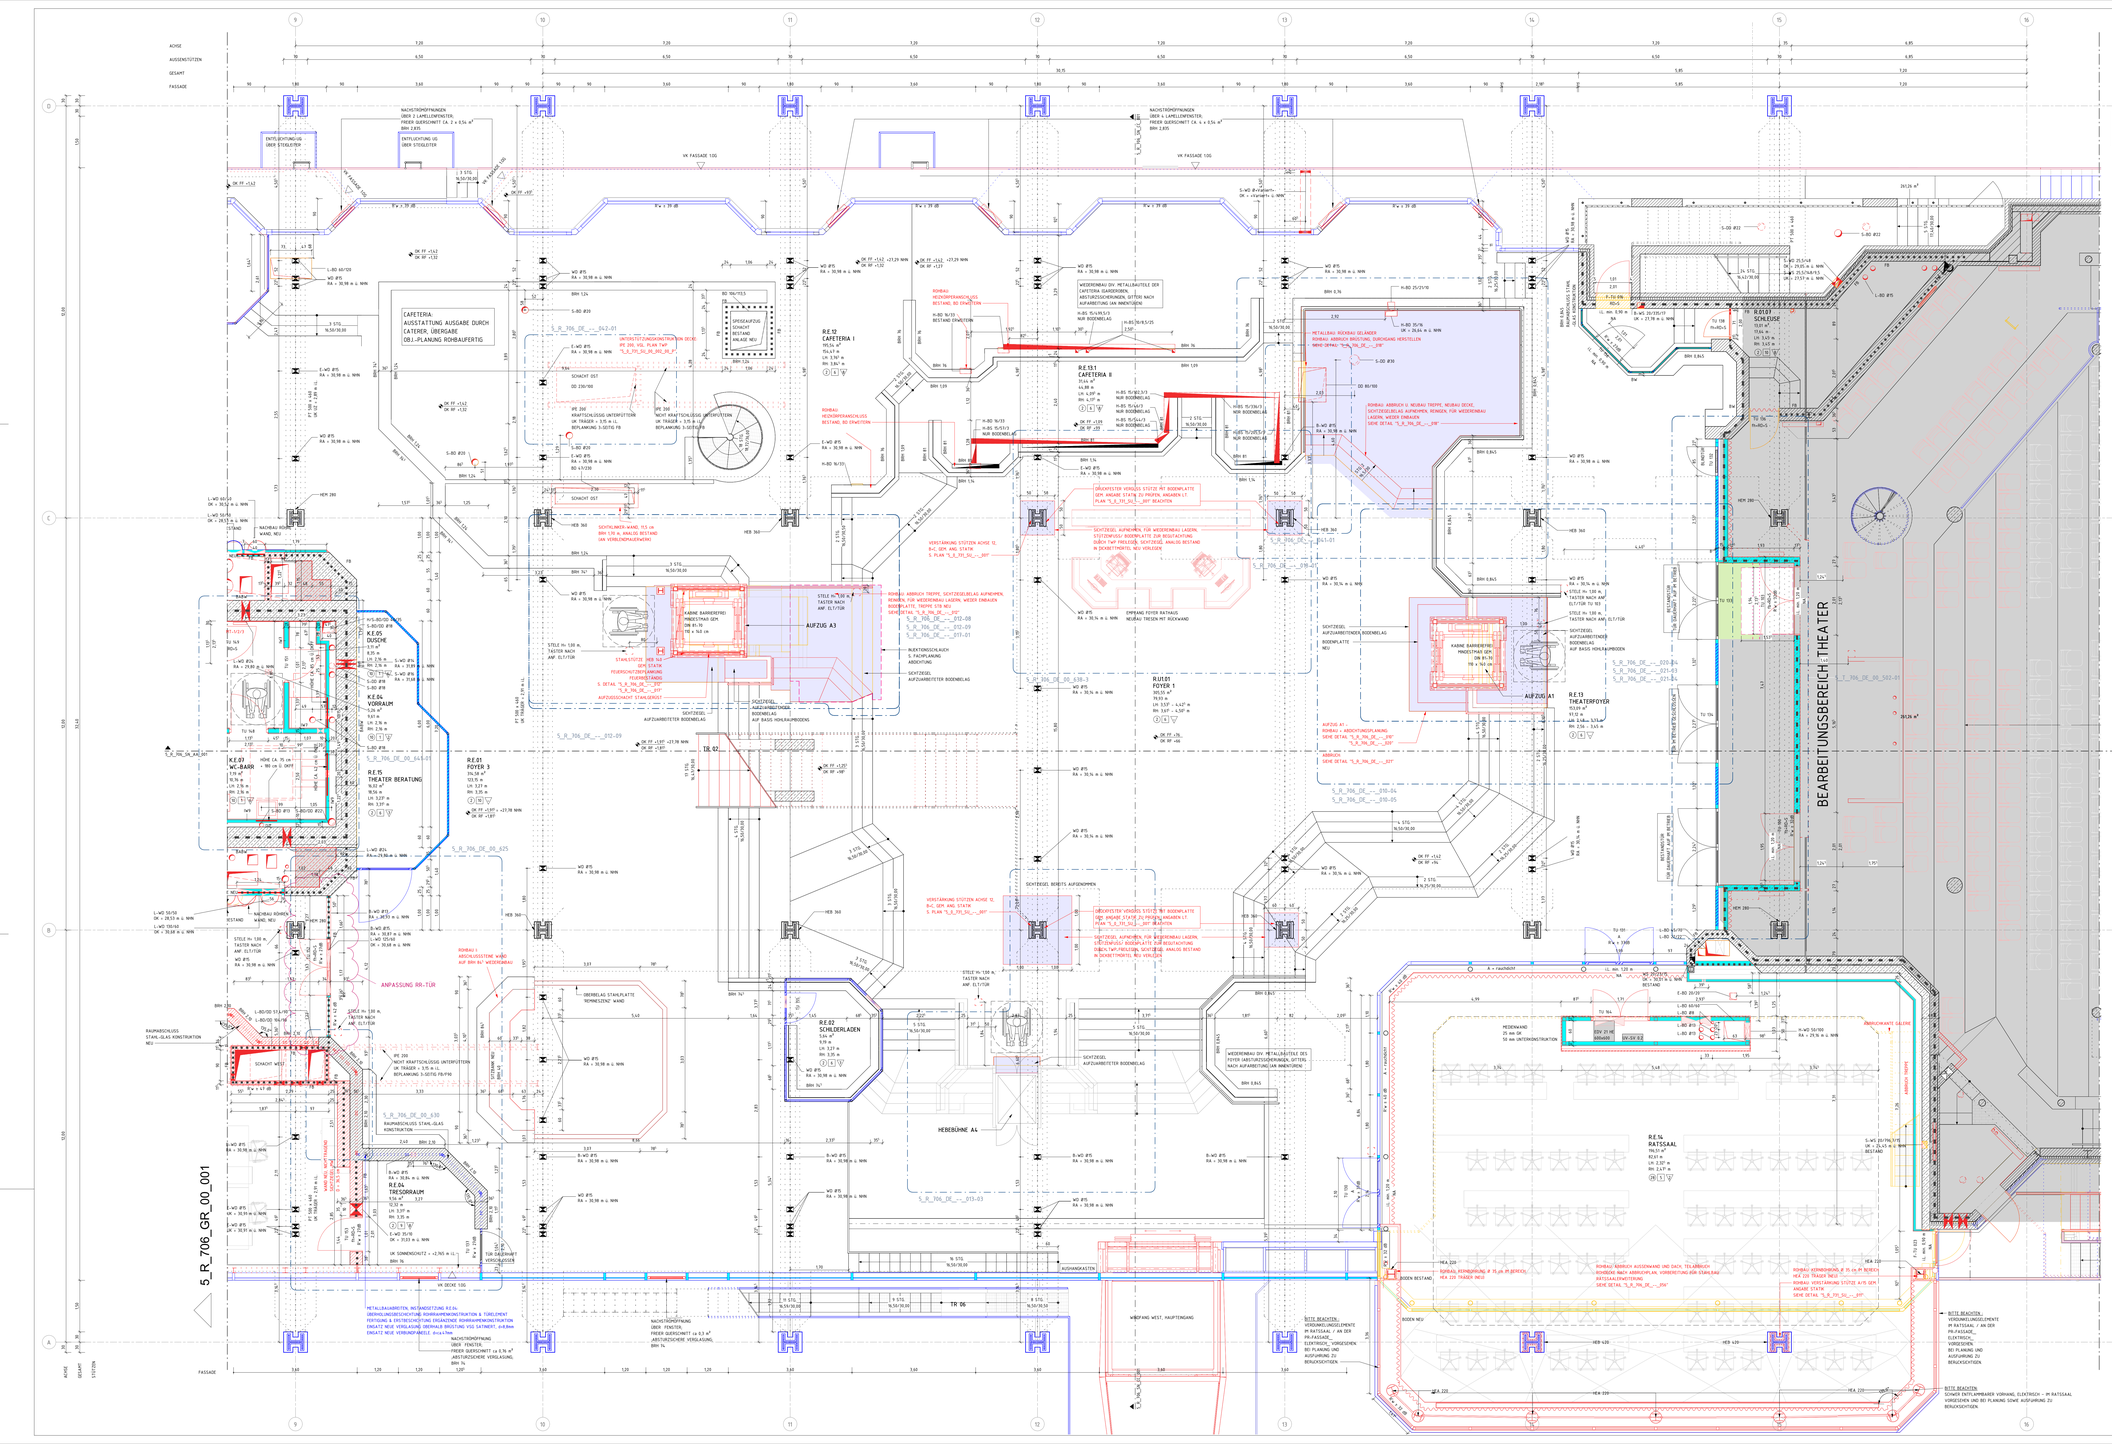


LEGENDE

	BESTAND	UK	UNTERKANTE
	ABBRUCH	OK	OBERKANTE
	NEU	VK	VORDERKANTE
	AUFZUGSBÖDEN	FF	FERTIGFUSSBODEN
	MAUERWERK, KS / MW, KLINKER	RF	ROHFUSSBODEN
	MAUERWERK, TRAGEND	G	GELÄNDE
	STAHLBETON	D	DECKE
	UNBEWEHRTER BETON	AHD	ABHANGDECKE
	BETONFERTIGTEIL	UZ	UNTERZUG
	TROCKENBAU AUF OK RD	BRH	BRÜSTUNGSHÖHE VON OKFF
	TROCKENBAU AUF OK FF	RR	REGENROHR
	HOLZ	BA	BODENABLAUF
	DÄMMUNG WEICH	IH-JFH	(HOCH-) FEUERHEMMEND (60) 30
	DÄMMUNG HART	IH-JFB	(HOCH-) FEUERBESTÄNDIG (120) 90
	ERDREICH	BW	FEUERBESTÄNDIG – BRANDWAND
BD	BODENDURCHBRUCH	BABW	IN BAUART EINER BRANDWAND
DD	DECKENDURCHBRUCH	fb+D+S	FB, DICHT- UND SELBSTSCHLIEßEND
WD	WANDDURCHBRUCH	fb+RD+S	FB, RAUCHDICHT- UND SELBSTSCHLIEßEND
WS	WANDSCHLITZ	fh+D+S	FH, DICHT- UND SELBSTSCHLIEßEND
/E	ELEKTRO	fh+RD+S	FH, RAUCHDICHT- UND SELBSTSCHLIEßEND
/H/K/L/S	HEIZUNG / KÄLTE / LÜFTUNG / SANITÄR	RD+S	RAUCHDICHT- UND SELBSTSCHLIEßEND

WANDVERSTÄRKUNG DURCH TRAVERSEN H = 30CM
HÖHENMAßE BEZIEHEN SICH AUF MITTELACHSE (TRAVERSE)
GENAUE MASZE SIND MIT DER VERANTWORTLICHEN BAULEITUNG ABZUSTIMMEN

VERSTÄRKUNGSPROFIL

DIESER PLAN GILT NUR IN VERBINDUNG MIT DEN ENTSPRECHENDEN SCHNITTEN, ANSICHTEN UND DETAILZEICHNUNGEN.

ALLE MAßE SIND AM BAU ZU PRÜFEN. MAßUNSTIMMIGKEITEN SIND MIT DER BAULEITUNG ZU KLÄREN. FÜR MAßFEHLER HAFTET JEDER DER AUFTRAGNEHMER. BEI DER BAUAUSFÜHRUNG SIND DIE ANGABEN DER FACHINGENEURE SOWIE DIE ANGABEN DER SONDERFACHLEUTE ZU BEACHTEN. FIRMENDETAILS UND AUSFÜHRUNGSSKIZZEN GELTEN NUR MIT GENEHMIGUNGSVERMERK DES ARCHITEKTEN. DIE KOORDINIERUNGSPFLICHT DES AUFTRAGNEHMERS BLEIBT UNBERÜHRT.

ALLE HÖHENANGABEN BEZÜGLICH TÜREN UND BRÜSTUNGEN BEZIEHEN SICH, SOFERN NICHT ANDERS ANGEGEBEN, AUF OKFF. BEI TÜREN IN TROCKENBAUWÄNDEN SIND BAURICHTMAßE ANGEGEBEN, IN MASSIVWÄNDEN DIE ERFORDERLICHEN ROHBAUÖFFNUNGEN.

SÄMTLICHE HAUSTECHNIKDURCHBRÜCHE IN DECKEN UND WÄNDEN SIND NACH DER INSTALLATION UNTER BEACHTUNG DER JEWEILIGEN FEUERSCHUTZANFORDERUNGEN DES BAUTEILES GEMÄß DIN 4102 ZU SCHLIESSEN. BEI DER LAGE UND GRÖSSE DER DURCHBRÜCHE IST DIE AUSFÜHRUNGSPLANUNG DER HAUSTECHNIK ZU BERÜCKSICHTIGEN. DER EINBAU VON NOTWENDIGEN FEUERSCHUTZKLAPPEN IST NUR MIT ZULASSUNGEN AUCH FÜR ALLE ANGRENZENDEN BAUTEILE ZULÄSSIG.

ROH-DECKENHÖHEN IM MODELL IM MITTEL NACH AUFMASS DARGESTELLT. AUFMASS ERFOLGTE AM 14.03.2025, MESSPUNKTE MIT GENAUEN HÖHENANGABEN IM PLAN VERZEICHNET.
HÖHEN SIND LOKAL ZU PRÜFEN UND TOLERANZEN ZU BEACHTEN.

BODEN:
- ESTRICH BESTAND/ FLIESEN BESTAND
- ESTRICH BESTAND/ KLINKER BESTAND
- ESTRICH BESTAND/ UNTERBODEN BESTAND/ NOPPENBODEN BESTAND (HAUSTECHNIK)
- ESTRICH BESTAND/ FLIESEN NEU
- ESTRICH BESTAND/ KLINKER NEU
- ESTRICH BESTAND/ LINOLEUM NEU
- ESTRICH BCM UNTERBODEN BESTAND/ DOPPELBODEN NEU/ TEPPICH NEU
- ESTRICH BESTAND/ STAUBE, ANSTRICH NEU
- ESTRICH BESTAND/ TEPPICH NEU
- ESTRICH NEU/ FLIESEN NEU
- ESTRICH NEU/ KLINKER NEU
- ESTRICH NEU/ LINOLEUM NEU
- ESTRICH NEU/ NOPPENBODEN NEU
- ESTRICH NEU/ SAUBERLAUFZONE NEU
- ESTRICH NEU/ STAUBE, ANSTRICH NEU
- ESTRICH NEU/ TEPPICH NEU
- STAUBE, ANSTRICH NEU
- BÜHNENBODEN BESTAND
- DOPPELBODEN NEU/ LINOLEUM NEU
- DOPPELBODEN NEU/ NOPPENBODEN NEU
- DOPPELBODEN NEU/ TEPPICH NEU
- FERTIGTEIL NEU

- GITTERROST NEU
- HOHLRAUMBODEN NEU/ FLIESEN NEU
- HOHLRAUMBODEN NEU/ KLINKER NEU
- HOHLRAUMBODEN NEU/ LINOLEUM NEU
- HOHLRAUMBODEN NEU/ NOPPENBODEN NEU
- HOHLRAUMBODEN NEU/ TEPPICH NEU
- HOLZBODEN NEU
- ESTRICH/ ANSTRICH NEU
- SCHALLDÄMMENDE NEU
- SCHALLSCHUTZMATTE/ DÄMMUNG ITAI

- ANSTRICH NEU
- ANSTRICH NEU/ ANSTRICH NEU
- AHD GK NEU/ ANSTRICH NEU
- AHD GK BESTAND/ ANSTRICH NEU
- AHD GK/ ANSICHT NEU/ ANSTRICH NEU
- AHD METALLLAMELLE NEU
- HWL – PLATTE NEU/ ANSTRICH NEU
- HWL – PLATTE BESTAND/ ANSTRICH NEU
- WEIß-KUNSTLEDER, NEU

- SICHTBETON BESTAND
- STRAßENLEUCHTEN NEU
- SICHTBETON NEU
- ANSTRICH BESTAND (BEMALUNG GENOMMEN)

WAND:
- PUTZ NEU/ ANSTRICH NEU
- GS-SPACHTELUNG NEU/ ANSTRICH NEU
- ANSTRICH NEU
- HWL – PLATTE BESTAND/ ANSTRICH NEU
- HWL – PLATTE NEU/ ANSTRICH NEU
- FLIESEN NEU
- GLASTRENNWAND GLAS
- SICHTMAUERWERK BESTAND/REINIGUNG
- SICHTBETON BESTAND
- SICHTBETON NEU
- SICHTMAUERWERK NEU
- KS MAUERWERK NEU
- BLECHVERKLEIDUNG NEU
- KS MAUERWERK ROH BESTAND

ANPASSUNG SYSTEMTRENNWÄNDE	25.08.26	DT 12
DURCHBRUCH NEU NACH AUFMASS	05.08.26	JKL 11
ÜBERARBEITUNG STAND WP3	17.07.26	JKL 10
ERGÄNUNG ANGABEN ROHBAU	22.05.26	JKL 09
ANPASSUNG SuD (WI. 30.03.26)	16.04.26	JKL 08
ÄNDERUNG	DATUM	NAME INDEX

M 1:50

ÜBERSICHT

ANTRAGSSTELLER+IN
GEBÄUDEWIRTSCHAFT DER STADT BOCHOLT
-

UNTERSCHRIFT

ENTWURFSVERFASSER+IN
SSP AG
LISE-MEITNER-ALLEE 30
44801 BOCHUM

DIPL.-ING. ARCH

HÖHENBEZUG: EG = ± 0.00 OKFF = 25,865 m ü. NHN

PROJEKTNAME
SANIERUNG RATHAUS MIT KULTURZENTRUM
BERLINER PLATZ 1, 46395 BOCHOLT

AUFTRAGGEBER+IN
GEBÄUDEWIRTSCHAFT DER STADT BOCHOLT
KAISER-WILHELM-STRASSE 52-58, 46395 BOCHOLT

FACHPLANUNG

PLANBEZEICHNUNG
GRUNDRISS EG TEIL 2

BAUTEIL
RATHAUS

PLANUNGSPHASE
AUSFÜHRUNGSPLANUNG

PLANSCHLÜSSEL/DATEINAME
5_R_706_GR_00_002_12_F

INDEX
12

DATUM ERSTELLT	13.06.2025 / THE	PROJEKT-NR.	MAßSTAB
DATUM PLANSTAND	26.08.26	24472	1:50
BLATTGRÖßE	B41 X 1500		
GRUNDLAGE			

SSP AG
LISE-MEITNER-ALLEE 30
44801 BOCHUM
T (0)234 . 30709-0
F (0)234 . 30709-11
info@ssp-ag . www.ssp-ag

SOWOHL ENTSTEHENDEN VORHAND, ELEKTRISCH – IM RATSSAAL VORGESEHEN UND BEI PLANUNG SOWIE AUSFÜHRUNG ZU BERÜCKSICHTIGEN

BITTE BEACHTEN

COPYRIGHT BESTEHT NACH DIN 34-13-1971
DIESE ZEICHNUNG IST NICHT GESTATTET KOPIERT UND ANDERWEITIG UNBEFUGTE VERWENDUNG, AUSHÄNDIGUNG AN DRITTE PERSONEN OHNE GENEHMIGUNG AN KONKURRENZFIRMEN IST UNTERSAGT