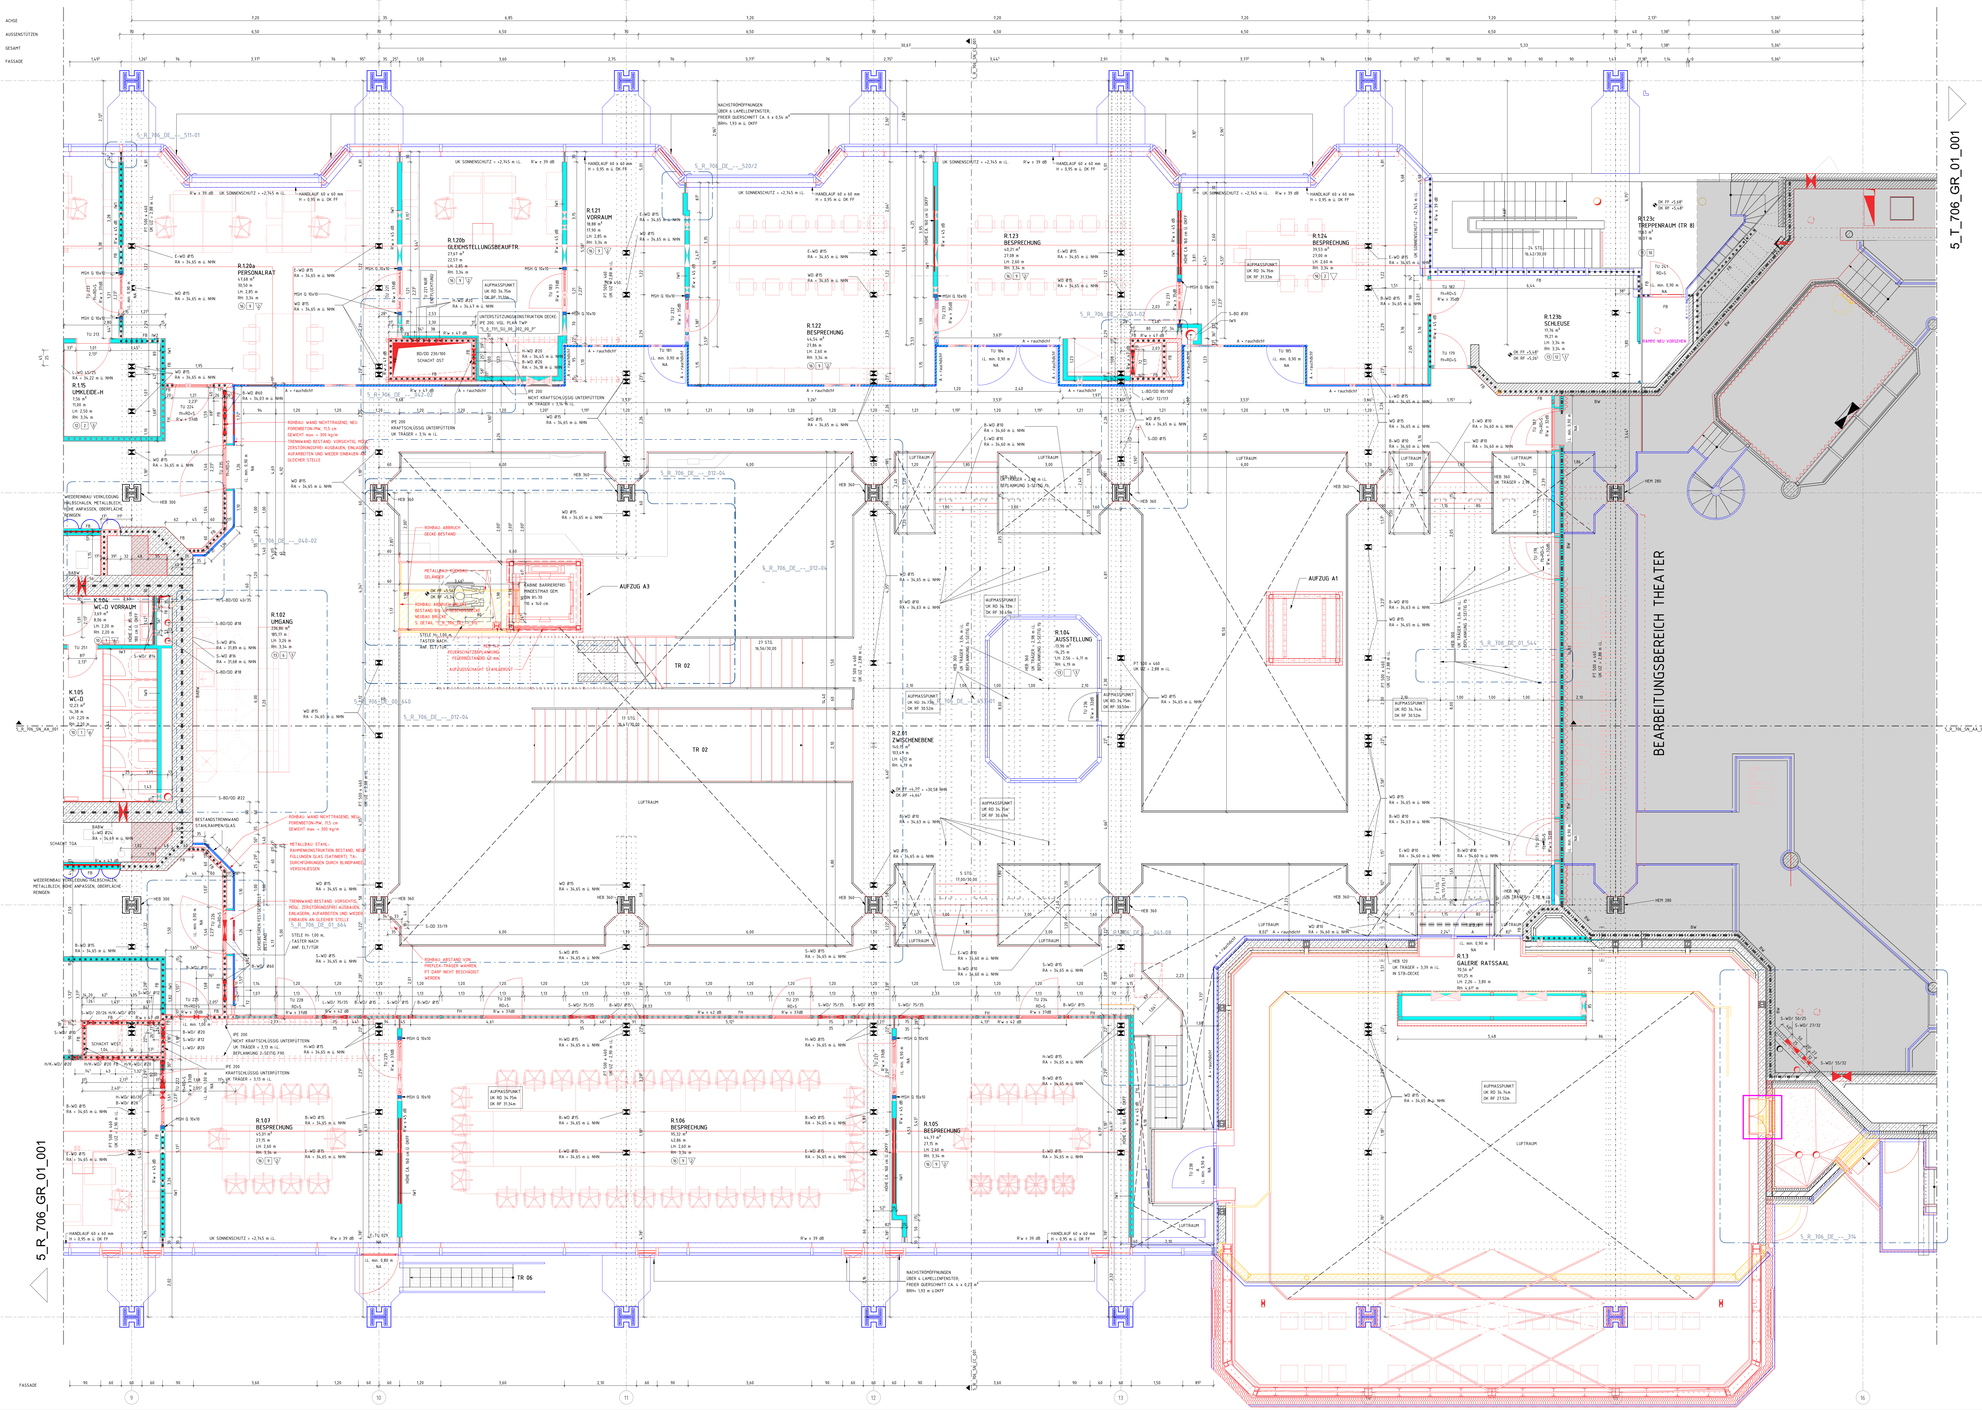

5_R_706_GR_01_001
BEARBEITUNGSBEREICH THEATER
R.120a PERSONALRAT
R.120b GLEICHSTELLUNGSBEAUFTR.
R.121 VORRAUM
R.122 BESPRECHUNG
R.123 BESPRECHUNG
R.124 BESPRECHUNG
R.123c TREPPENRAUM (TR 8)
R.123b SCHLEUSE
R.15 UMKLEIDE-H
R.102 UMGANG
R.104 AUSSTELLUNG
R.Z.01 ZWISCHENEBENE
R.13 GALERIE RATSSAAL
R.107 BESPRECHUNG
R.106 BESPRECHUNG
R.105 BESPRECHUNG
K.104 WC-D VORRAUM
K.105 WC-D
AUFZUG A1
AUFZUG A3
TR 02
TR 06
LUFTRAUM
NACHSTROMPFROPFANGEN UNTER 4 LAMELLENFENSTERN, FREIER QUERSCHNITT CA. 4 x 0,54 m², BRH= 1,93 m ü. OKFF
ROHBAU: WAND NICHTTRAGEND, NEU, PORENBETON, PW, 11,5 cm, GEWICHT max. = 300 kg/m
TRENNWAND BESTAND, VORSICHTIG, NEU, 20%STROMUNGSFREI AUSBAUEN, EINLAGERN, AUFARBEITEN UND WIEDER EINBAUEN AN GLEICHER STELLE
METALLBAU: STAHL, TRENNWAND BESTAND, NEU, FÜLLUNGEN GLAS, ESG/VSG, TEILWEISE DURCHFÜHRUNGEN DURCH BLINDPANEL VERSCHLIESSEN
BESTANDSTRENNWAND STAHLRAHMEN/GLAS
SCHACHT TGA
SCHACHT WEST
AUFPASSPUNKT
UK SONNENSCHUTZ = +2,745 m ü.
HANDLAUF 60 x 60 mm H = 0,95 m ü. OK FF
UK SONNENSCHUTZ = +2,745 m ü. NN
R'w = 39 dB
R'w = 47 dB
R'w = 57 dB
R'w = 62 dB
A = raucholicht
LUFTRAUM
HEB 360
HEM 280
IPE 200 NICHT KRAFTSCHLÜSSIG UNTERSTÜTZTEN UK TRÄGER = 3,70 m ü.
KRAFTSCHLÜSSIG UNTERSTÜTZTEN UK TRÄGER = 3,70 m ü.
UNTERSTÜTZUNGSKONSTRUKTION DECKE
ROHBAU ABBRUCH GEGEN BESTAND
ROHBAU: ABTRAGE VOR-/PREFLEX-TRÄGER WÄNDE, FF DARF NICHT BESCHÄDIGT WERDEN
ROHBAU: WAND NICHTTRAGEND, NEU, PORENBETON, PW, 11,5 cm, GEWICHT max. = 300 kg/m
METALLBAU: RAHMEN, GELÄNDER
ÖFFNUNG FÜR AUFZUG A3
ÖFFNUNG FÜR AUFZUG A1
ÖFFNUNG FÜR TREPPE
ÖFFNUNG FÜR SCHACHT
AUFZUGSCHACHT STAHLBETON
ÖFFNUNG FÜR SCHACHT
ÖFFNUNG FÜR SCHACHT
ÖFFNUNG FÜR SCHACHT