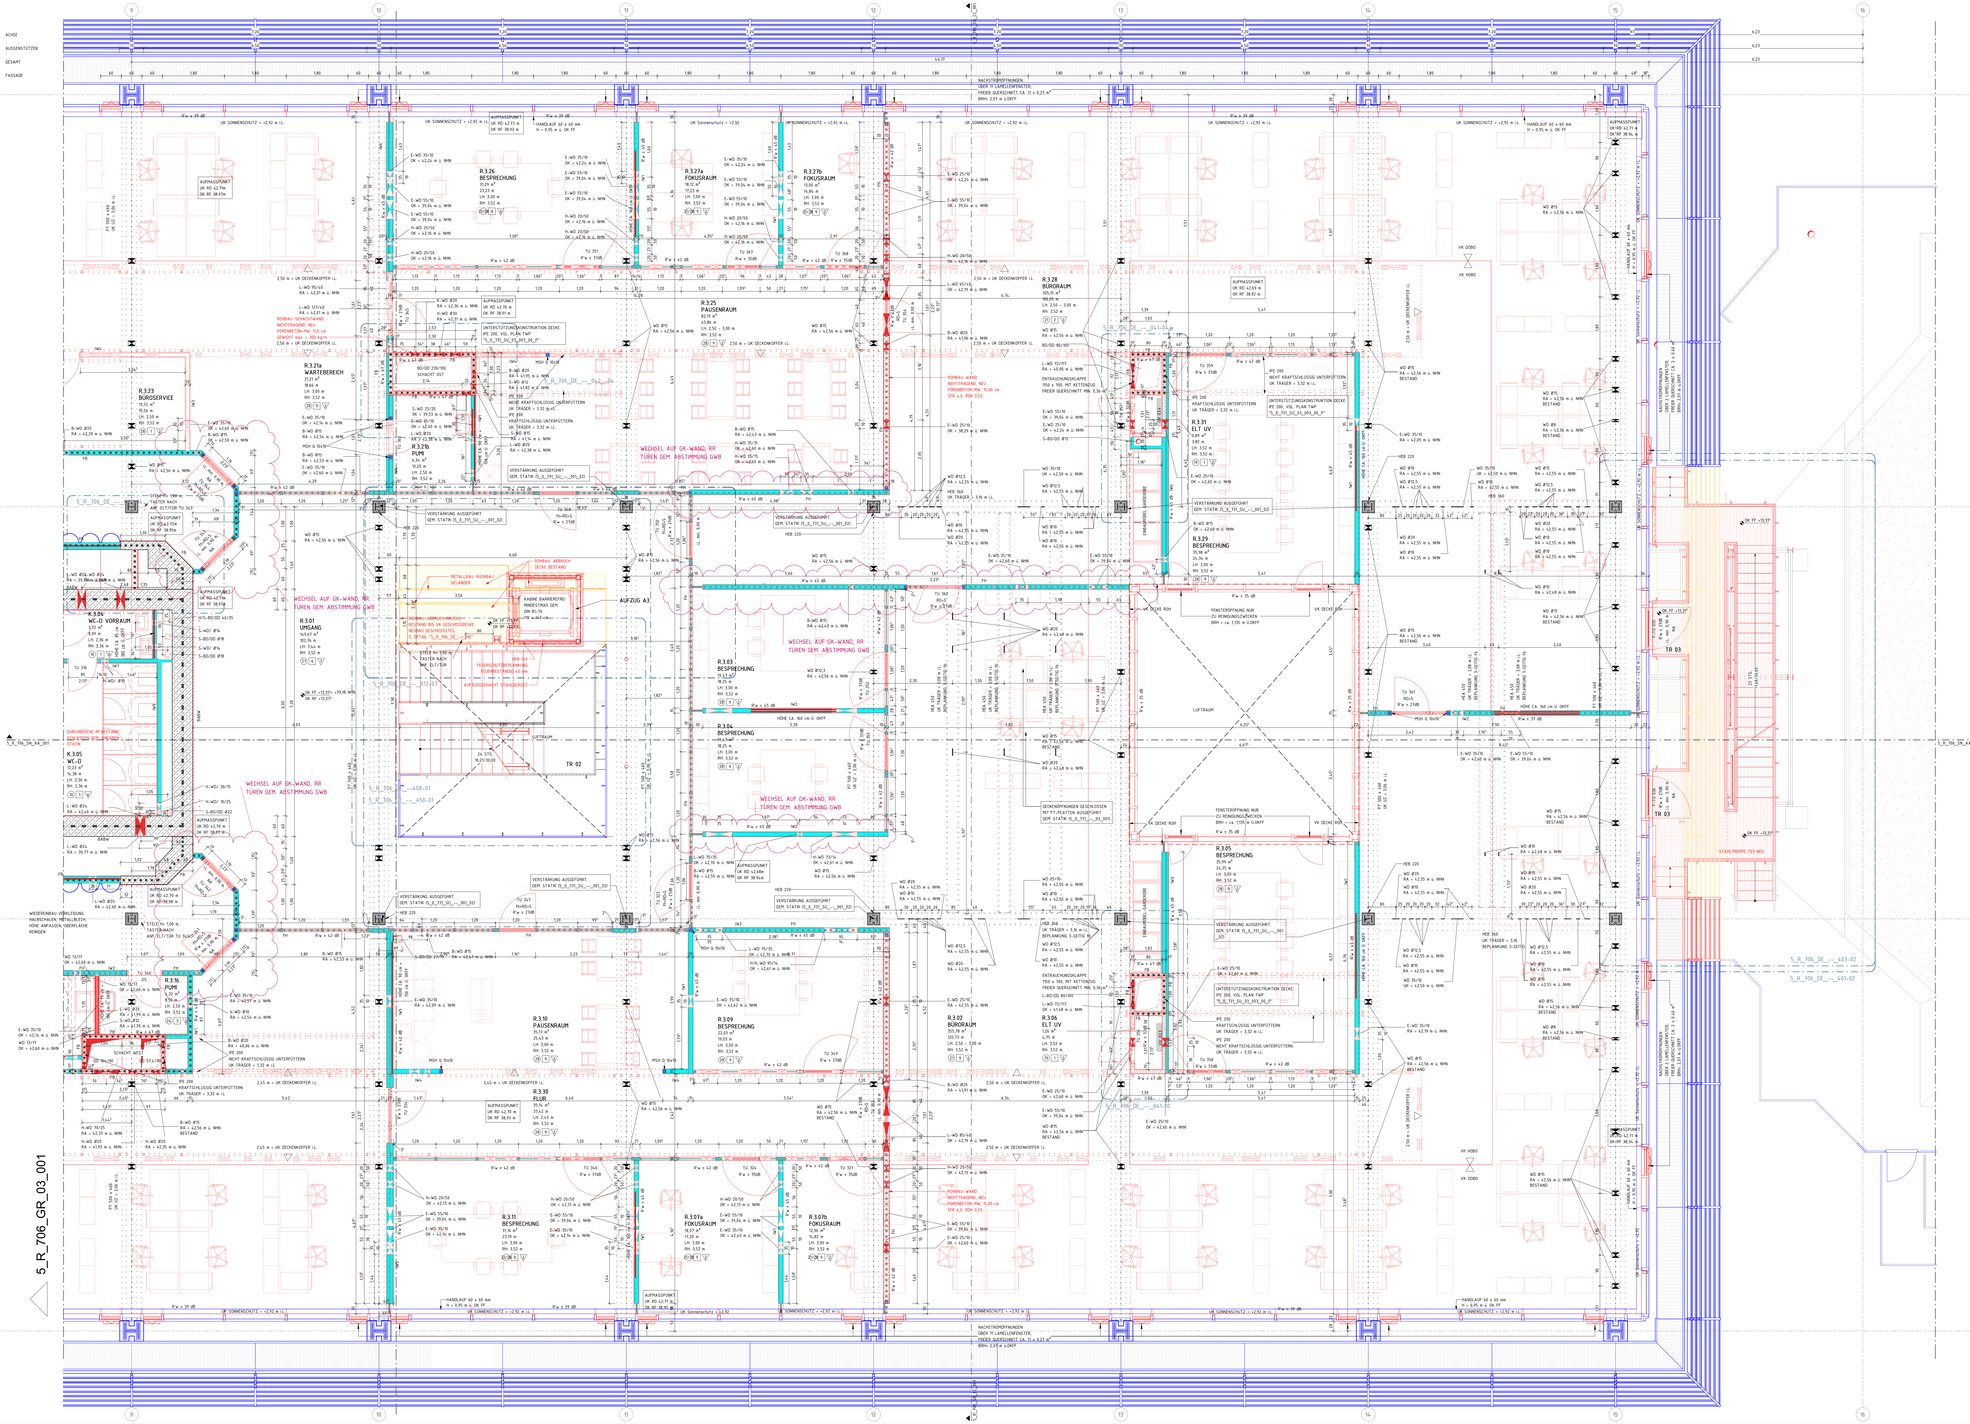

ACHSE
AUSSTEIFUNG
GESAMT
FASSADE
5_R_706_GR_03_001
R.3.36 BESPRECHUNG
R.3.27a FOKUSRAUM
R.3.27b FOKUSRAUM
R.3.28 BÜRORAUM
R.3.25 PAUSENRAUM
R.3.29a WARTEBEREICH
R.3.23 BÜROSERVICE
R.3.27b PUMP
R.3.31 ELT UV
R.3.29 BESPRECHUNG
R.3.01 UMGANG
R.3.04 BESPRECHUNG
R.3.03 BESPRECHUNG
R.3.05 BESPRECHUNG
R.3.02 BÜRORAUM
R.3.06 ELT UV
R.3.09 BESPRECHUNG
R.3.10 PAUSENRAUM
R.3.16 PUMP
R.3.30 FLUR
R.3.11 BESPRECHUNG
R.3.07a FOKUSRAUM
R.3.07b FOKUSRAUM
K.3.04 WC-D VORRAUM
K.3.05 WC-D
AUFZUG A3
TR 02
TR 03
WECHSEL AUF GK-WAND, RR TÜREN GEM. ABSTIMMUNG GWB
ROHBAU ABBRUCH DECKE BESTAND
ROHBAU WAND NICHTTRAGEND, NEU HOHLWANDSTEIN-PW, 75,00 cm SPH 4,0, REW 0,55
UNTERSTÜTZUNGSKONSTRUKTION DECKE IPE 200, VGL. PLAN T+M? "5_R_791_SU_03_003_06_P"
IPE 200 KRAFTSCHLÜSSIG UNTERSTÜTZEN UK TRÄGER = 3,32 m LL
VERSTÄRKUNG AUSGEFÜHRT GEM. STATIK (5_R_791_SU_...001_02)
FENSTERÖFFNUNG NUR ZU REINIGUNGSZWECKEN BRH = ca. 1,05 m ü.OKFF
DECKENÖFFNUNGEN GESCHLOSSEN MIT PE-FOLIE ABSCHLIESSEN GEM. STATIK (5_R_791_...03_005)
ENTRAUCHUNGSKLAPPE 950 x 900, MIT KETTENZUG, FREIER QUERSCHNITT MIN. 0,36 m²
HANDLAUF 60 x 60 mm H = 0,95 m ü. OK FF
STAHLTREPPE T03 NEU
ÖFFNUNG FÜR TREPPE T03 NEU
DURCHBRUCH IN BESTAND
WIEDERAUFBAU VERKLEIDUNG, HALBSCHWARZ, METALLISCH; HOHE APPARATE, ÜBERFLÄCHE REINIGEN
ROHBAU ÖFFNUNG VERGRÖSSERN, NEUSTAND BIS UK DECKENSCHOOSS
ROHBAU BESTANDSTÜR, ÖFFNUNG VERGRÖSSERN, NEUSTAND BIS UK DECKENSCHOOSS
METALLBAU ROHBAU, GELÄNDER
KABINE BARRIEREFREI MAßE/TRAGF. GEM. HERSTELLER
ÖFFNUNG FÜR AUFZUGSTÜR
BER 54 FEUERWIDERSTANDSKLASSE EI30 BRANDSCHUTZKONZEPT BEACHTEN!
LUFTRAUM
NACHSTEHÖHTMINGEN
DRIN 'R' LANGLEMENTEN
FREIER QUERSCHNITT CA. 11 x 0,21 m²
BRH= 2,07 m LOKKF
UK SONNENSCHUTZ = +2,92 m LL
UK Sonnenschutz = +2,92
UK SONNENSCHUTZ = +2,92 m ü.
UK Sonnenschutz = +2,92
UK SONNENSCHUTZ = +2,92 m LL