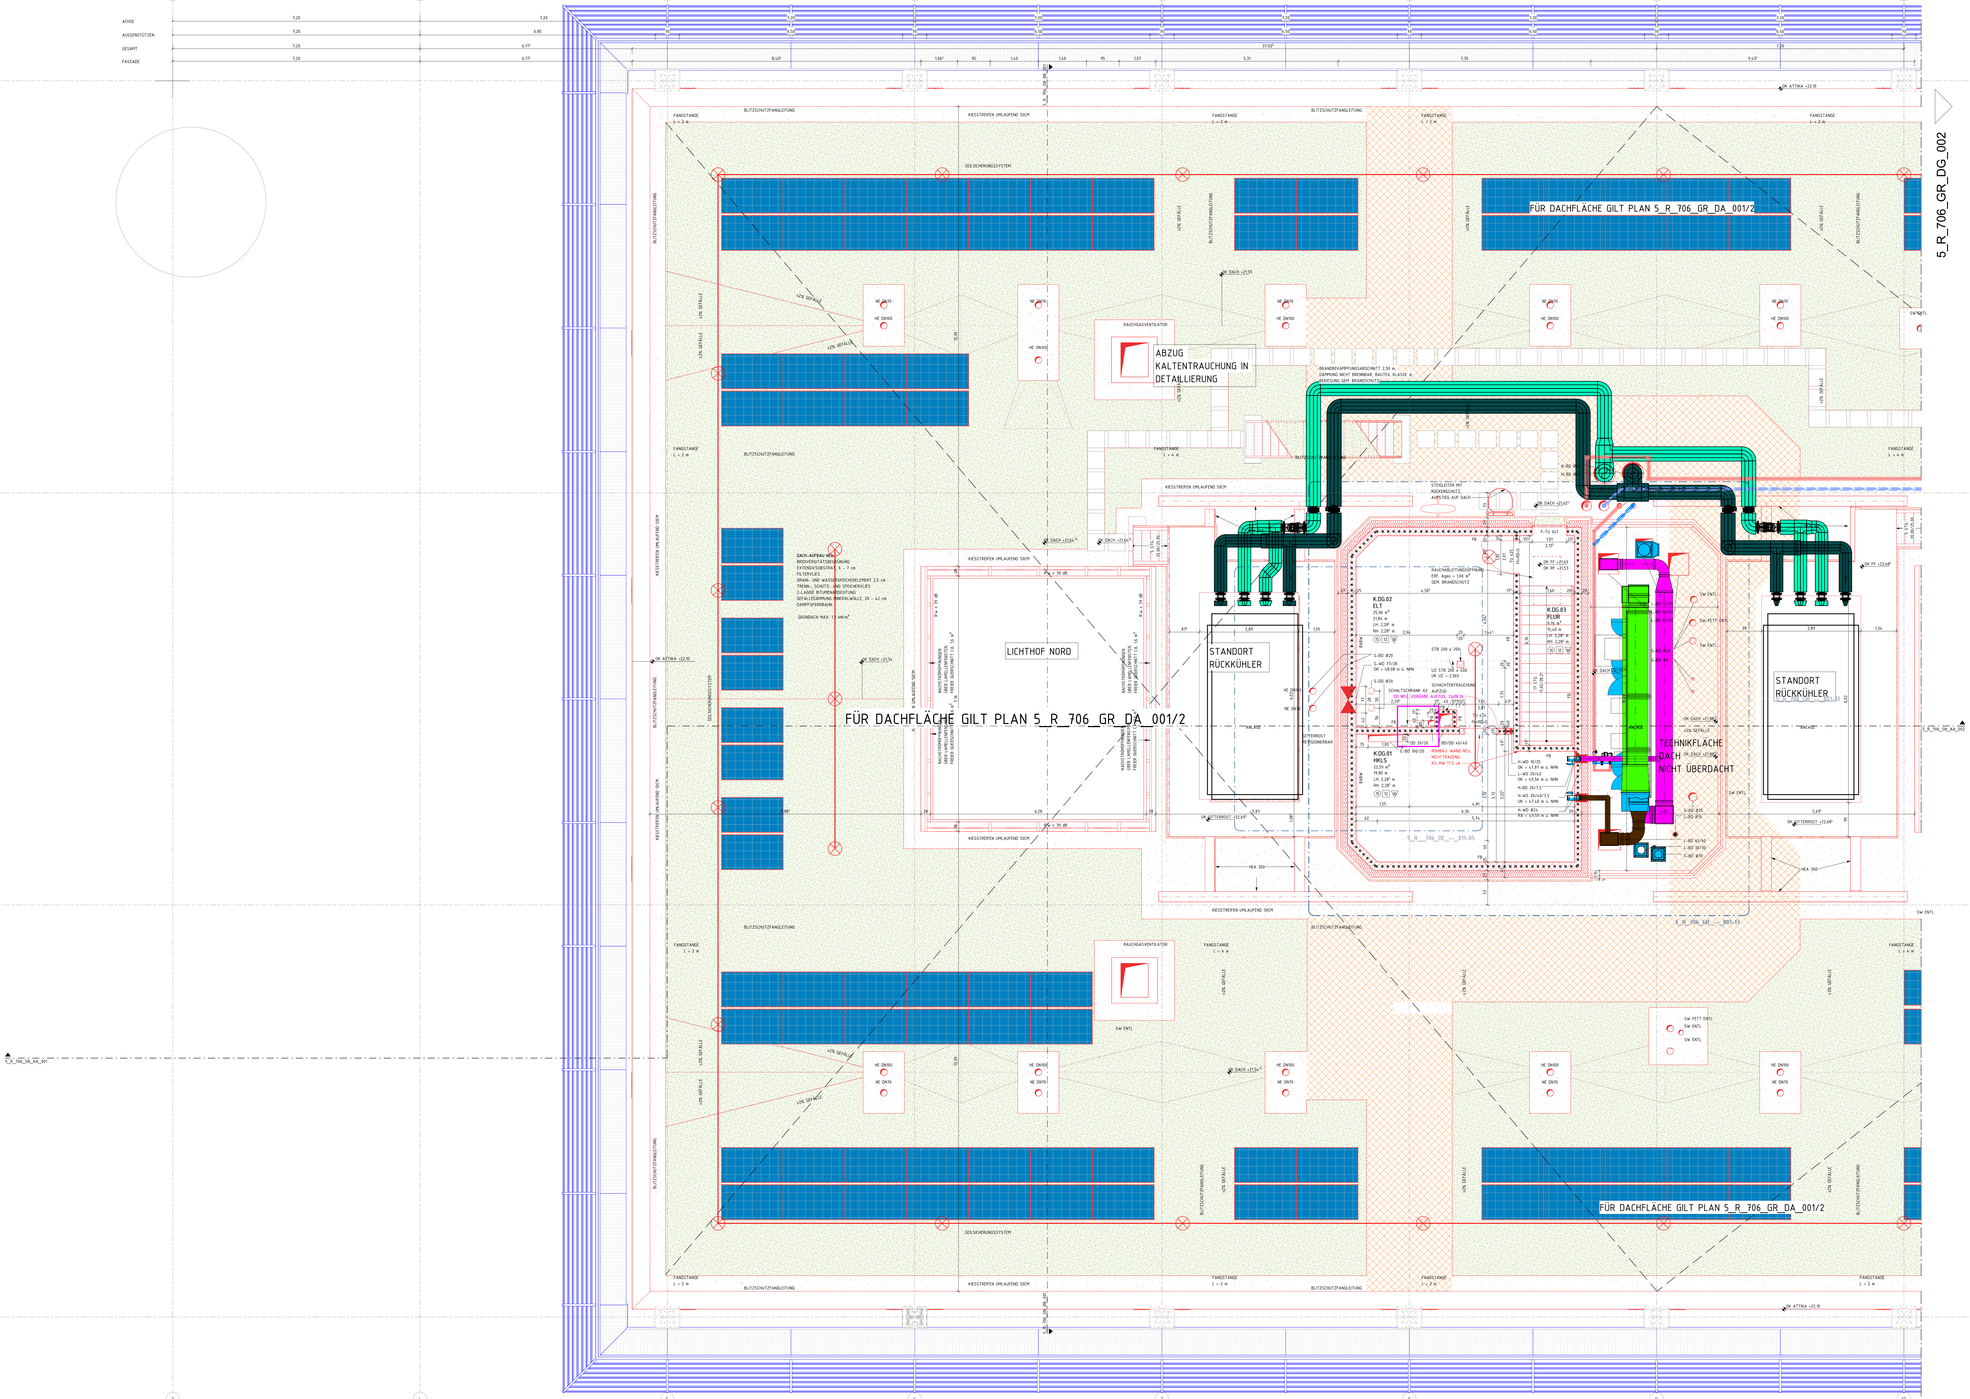

ABZUG KALTENTRAUCHUNG IN DETAILLIERUNG
STANDORT RÜCKKÜHLER
STANDORT RÜCKKÜHLER
LICHTHOF NORD
TECHNIKFLÄCHE DACH NICHT ÜBERDACHT
FÜR DACHFLÄCHE GILT PLAN 5_R_706_GR_DA_001/2
FÜR DACHFLÄCHE GILT PLAN 5_R_706_GR_DA_001/2
FÜR DACHFLÄCHE GILT PLAN 5_R_706_GR_DA_001/2
5_R_706_GR_DG_002
DACH-AUFBAU NEU:
BEGRÜNUNGSSTEINBRÜSTUNG
EXTENSIVSUBSTRAT 5 – 7 cm
FILTERVLIES
DRAIN- UND WASSERSPEICHERELEMENT 3,5 cm
TRENN-, SCHUTZ- UND SPEICHERVLIES
2-LAGIGE BITUMENABDICHTUNG
DETAILLIERUNG: RINDENMULCH, Ø 8 – 12 cm
DAMPFSPERRBAHN
GRÜNDACH MAX. 15 GRAD
KG.DG.02 ELT
KG.DG.03 PV/SB
KG.DG.01 HKLS
SCHACHTENTRAUCHUNG
RAUCHABSAUGVENTILATOR
RAUCHABSAUGVENTILATOR
BRANDABSCHNITTSGRENZE
ATTIKA +22.10
DACH +21.55
DACH +21.67
DACH +21.64
DACH +21.74
DACH +21.74
OK FF +21.53
OK FF +22.69
OK ATTIKA +22.10
OK ATTIKA +22.10
OK ATTIKA +22.10
OK GITTERROST +22.69
OK GITTERROST +22.69
OK GITTERROST +22.69