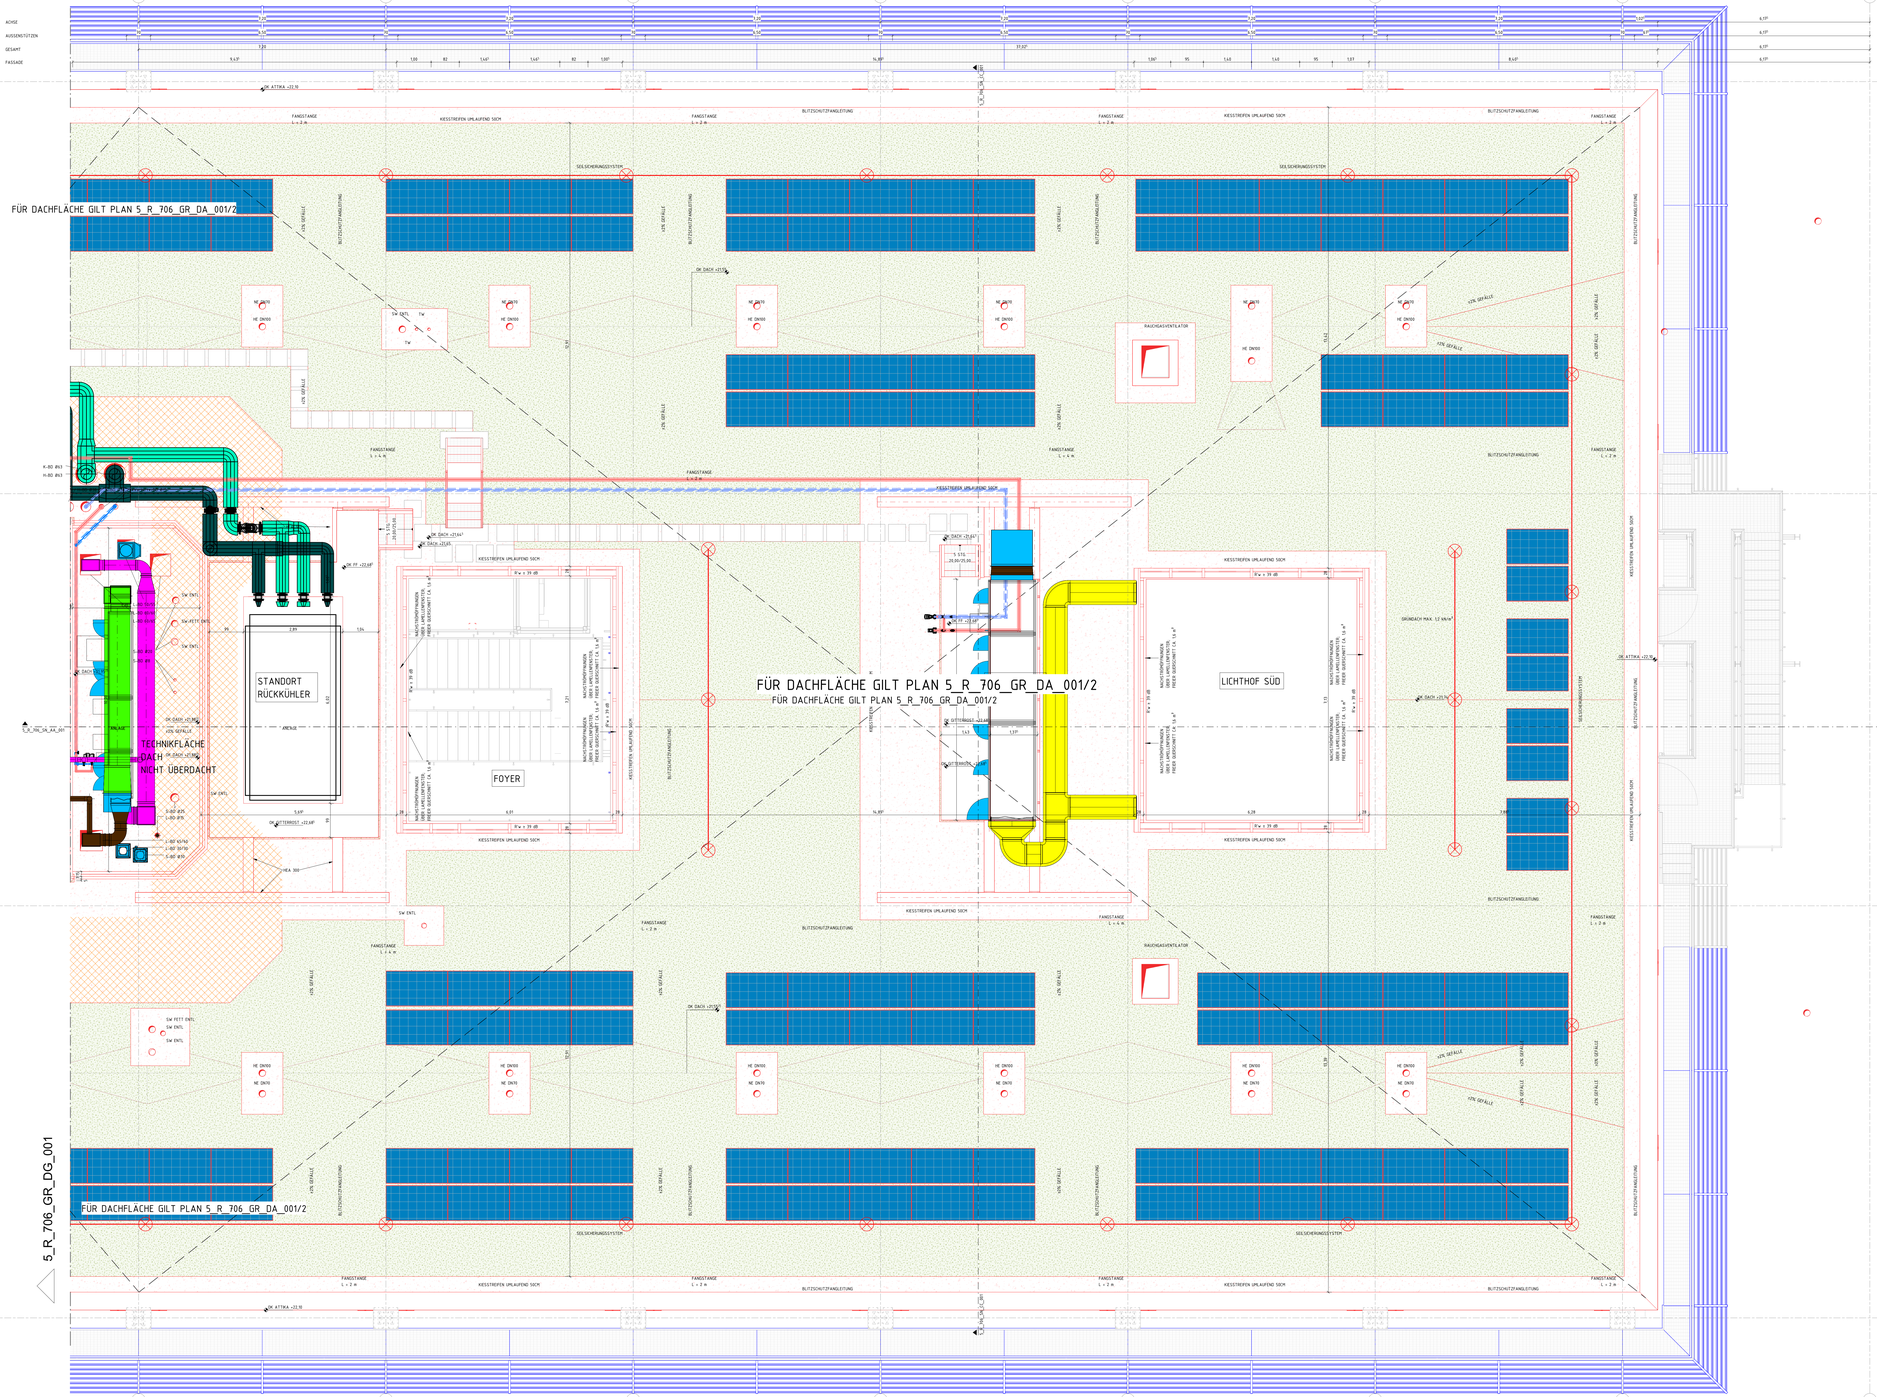


LEGENDE

	BESTAND	UK	UNTERKANTE
	ABBRUCH	OK	OBERKANTE
	NEU	VK	VORDERKANTE
	AUFZUARBEITEN	FF ▽	FERTIGFUSSBODEN
	MAUERWERK, KS / MW, KLINKER	RF ▼	ROHFUSSBODEN
	MAUERWERK, TRAGEND	G	GELÄNDE
	STAHLBETON	D	DECKE
	UNBEWEHRTER BETON	AHD	ABHANGDECKE
	BETONFERTIGTEIL	UZ	UNTERZUG
	TROCKENBAU AUF OK RD	BRH	BRÜSTUNGSHÖHE VON OKFF
	TROCKENBAU AUF OK FF	RR	REGENROHR
	HOLZ	BA	BODENABLAUF
	DÄMMUNG WEICH		
	DÄMMUNG HART		
	ERDREICH		

BD	BODENDURCHBRUCH	BABW	IN BAUART EINER BRANDWAND
DD	DECKENDURCHBRUCH	fh-D+S	FB, DICHT- UND SELBSTSCHLIEßEND
WD	WANDDURCHBRUCH	fh-RD+S	FB, RAUCHDICHT- UND SELBSTSCHLIEßEND
WS	WANDSCHLITZ	fh-D+S	FH, DICHT- UND SELBSTSCHLIEßEND
/E	ELEKTRO	fh-RD+S	FH, RAUCHDICHT- UND SELBSTSCHLIEßEND
/H/K/L/S	HEIZUNG / KÄLTE / LÜFTUNG / SANITÄR	RD+S	RAUCHDICHT- UND SELBSTSCHLIEßEND

DIESER PLAN GILT NUR IN VERBINDUNG MIT DEN ENTSPRECHENDEN SCHNITTEN, ANSICHTEN UND DETAILZEICHNUNGEN.

ALLE MAßE SIND AM BAU ZU PRÜFEN. MAßANGABEN/MASSEN SIND MIT DER BAULEITUNG ZU KLÄREN. FÜR MAßFEHLER HAFTET ALLEIN DER AUFTRAGNEHMER BEI DER BAUAUSFÜHRUNG. SIND DIE PLANUNGEN DER FACHINGENEURE SOWIE DIE ANGABEN DER SONDERFACHLEUTE ZU BEACHTEN. FIRMENDETAILS UND AUSFÜHRUNGSZEICHNUNGEN GELTEN NUR MIT GENEHMIGUNGSVERMERK DES ARCHITEKTEN. DIE KOORDINIERUNGSPFLICHT DES AUFTRAGNEHMERS BLEIBT UNBERÜHRT.

ALLE HÖHENANGABEN BEZÜGLICH TÜREN UND BRÜSTUNGEN BEZIEHEN SICH, SOFERN NICHT ANDERS ANGEGEBEN, AUF OKFF. BEI TÜREN IN TROCKENBAUWÄNDEN SIND BAURICHTMAßE ANGEGEBEN, IN MASSIVWÄNDEN DIE ERFORDERLICHEN ROHBAUÖFFNUNGEN.

SÄMTLICHE HAUSTECHNIKDURCHFÜHRUNGEN IN DECKEN UND WÄNDEN SIND NACH DER INSTALLATION UNTER BEACHTUNG DER JEWEILIGEN FEUERSCHUTZANFORDERUNGEN DES BAUTEILES GEMÄß DIN 4102 ZU SCHLIESSEN. BEI DER LAGE UND GRÖSSE DER DURCHBRÜCHE IST DIE AUSFÜHRUNGSPLANUNG DER HAUSTECHNIK ZU BERÜCKSICHTIGEN. DER EINBAU VON NOTWENDIGEN FEUERSCHUTZKLAPPEN IST NUR MIT ZULASSUNGEN AUCH FÜR ALLE ANGRENZENDEN BAUTEILE ZULÄSSIG.

ROH-DECKENHÖHEN IM MODELL IM MITTEL NACH AUFMASS DARGESTELLT. AUFMASS ERFOLGTE AM 14.03.2025. MESSPUNKTE MIT GENAUEN HÖHENANGABEN IM PLAN VERZEICHNET.
HÖHEN SIND LOKAL ZU PRÜFEN UND TOLERANZEN ZU BEACHTEN.

OBERFLÄCHEN

BODEN
- (1) ESTRICH BESTAND/ FLIESEN BESTAND
- (2) ESTRICH BESTAND/ KLINKER BESTAND
- (3) ESTRICH BZW. UNTERBODEN BESTAND/ NOPPENBODEN BESTAND (RAUTSCHOKO)
- (4) ESTRICH BESTAND/ FLIESEN NEU
- (5) ESTRICH BESTAND/ KLINKER NEU
- (6) ESTRICH BESTAND/ NOPPENBODEN NEU
- (7) ESTRICH BZW. UNTERBODEN BESTAND/ NOPPENBODEN NEU (RAUTSCHOKO)
- (8) ESTRICH BESTAND/ STAUBBI. ANSTRICH NEU
- (9) ESTRICH BESTAND/ TEPPICH NEU
- (10) ESTRICH NEU/ FLIESEN NEU
- (11) ESTRICH NEU/ KLINKER NEU
- (12) ESTRICH NEU/ LINOLEUM NEU
- (13) ESTRICH NEU/ NOPPENBODEN NEU
- (14) ESTRICH NEU/ SAUBERLAUFZONE NEU
- (15) ESTRICH NEU/ STAUBBI. ANSTRICH NEU
- (16) ESTRICH NEU/ TEPPICH NEU
- (17) STAUBBI. ANSTRICH NEU
- (18) BÜNNENBODEN BESTAND
- (19) DOPPELBODEN NEU/ LINOLEUM NEU
- (20) DOPPELBODEN NEU/ NOPPENBODEN NEU
- (21) DOPPELBODEN NEU/ TEPPICH NEU
- (22) FERTIGTEIL NEU
- (23) GITTERROST NEU
- (24) HOHLRAUMBODEN NEU/ FLIESEN NEU
- (25) HOHLRAUMBODEN NEU/ KLINKER NEU
- (26) HOHLRAUMBODEN NEU/ LINOLEUM NEU
- (27) HOHLRAUMBODEN NEU/ NOPPENBODEN NEU
- (28) HOHLRAUMBODEN NEU/ TEPPICH NEU
- (29) PARKETT NEU
- (30) SILIKOTOP ANSTRICH NEU
- (31) SAUBERLAUFZONE NEU
- (32) SCHALTANTRIEBSDECK ETAI

DECKE
- (33) ANSTRICH NEU
- (34) PUTZ NEU/ ANSTRICH NEU
- (35) AHD GK NEU/ ANSTRICH NEU
- (36) AHD GK BESTAND/ ANSTRICH NEU
- (37) AHD GK-AKUSTIK NEU/ ANSTRICH NEU
- (38) AHD METALLKAPPELE NEU
- (39) PAN. - PLATTE NEU/ ANSTRICH NEU
- (40) PAN. - PLATTE BESTAND/ ANSTRICH NEU
- (41) HOLZ-ASPLEISSEL NEU
- (42) SICHTBETON BESTAND
- (43) TRAPEZBLECH NEU
- (44) SICHTBETON NEU
- (45) ANSTRICH BESTAND (BEHALTUNG DENKMAL)

WAND
- (46) PUTZ NEU/ ANSTRICH NEU
- (47) GI SPACHTELUNG NEU/ ANSTRICH NEU
- (48) ANSTRICH NEU
- (49) PAN. - PLATTE BESTAND/ ANSTRICH NEU
- (50) PAN. - PLATTE NEU/ ANSTRICH NEU
- (51) FLIESEN NEU
- (52) SYSTEMTRENNWAND GLAS
- (53) SICHTMAUERWK BESTAND/REINIGUNG
- (54) SICHTBETON BESTAND
- (55) SICHTBETON NEU
- (56) DICHTFUGENWERK NEU
- (57) KS MAUERWERK NEU
- (58) BLECHVERKLEIDUNG NEU
- (59) KS MAUERWERK RSH BESTAND

- FANGLEITUNG
- ERDUNGSLEITUNG
- KABELBÜHNE 100 MM / 200 MM
- VERBINDER BLITZSCHUTZ / ERDUNG
- ANSCHLUSS ERDUNG AN STHALBAUTEIL / VERBINDUNG ERDUNGSLEITUNG

GRUNDLAGEN VERKNÜPFUNG TA: RLT DA 06 / 29.05.2026, HZG DA 05 29.05.2026

0 0,5 1 2,5 5 (m.ss)

M 1:50

ÄNDERUNG	DATUM	NAME	INDEX
PLANFORTSCHREIBUNG	21.01.26	JKL	05
PLANSTAND WP3	06.03.26		06
ÜBERARBEITUNG TWP (IND 05, 28.04.26)	05.05.26	JKL	07
ÜBERARBEITUNG STAND WP3	19.03.26		08
FREIGABE PLANUNG ZUR WEITEREN PLANUNG	25.08.26	DT	09

ÜBERSICHT



HÖHENBEZUG: EG = ± 0.00 OKFF = 25,865 m ü. NHN

ANTRAGSSTELLER+IN
GEBÄUDEWIRTSCHAFT DER STADT BOCHOLT
-

UNTERSCHRIFT

ENTWURFSVERFASSER+IN
SSP AG
LISE-MEITNER-ALLEE 30
44801 BOCHUM

DIPL.-ING. ARCH

PROJEKTNAME
SANIERUNG RATHAUS MIT KULTURZENTRUM
BERLINER PLATZ 1, 46395 BOCHOLT

AUFTRAGGEBER+IN
GEBÄUDEWIRTSCHAFT DER STADT BOCHOLT
KAISER-WILHELM-STRASSE 52-58, 46395 BOCHOLT

FACHPLANUNG

PLANBEZEICHNUNG
GRUNDRISS OG TEIL 2

BAUTEIL
RATHAUS

PLANUNGSPHASE
AUSFÜHRUNGSPLANUNG

PLANSCHLÜSSEL/DATEINAME
5_R_706_GR_DG_002_09_F

INDEX
09

DATUM ERSTELLT	13.06.2025 / THE	PROJEKT-NR.	MAßSTAB
DATUM PLANSTAND	26.08.26	24472	1:50
BLATTGRÖßE	BAU X 1500		
GRUNDLAGE	ELT: 10 / 30.03.26, TA: s.o.		

SSP
SSP AG
LISE-MEITNER-ALLEE 30
44801 BOCHUM
T (0)234 . 30709-0
F (0)234 . 30709-11
info@ssp-ag
www.ssp-ag

COPYRIGHT RESERVED! NACH DIN 34-13-4071
DIESE ZEICHNUNG IST UNSER GEISTIGES EIGENTUM UND DARF NICHT OHNE UNSERE SCHRIFTLICHE GENEHMIGUNG AN DRITTE PERSONEN ZUR EINSICHTNAHME ÜBERGEBEN WERDEN.