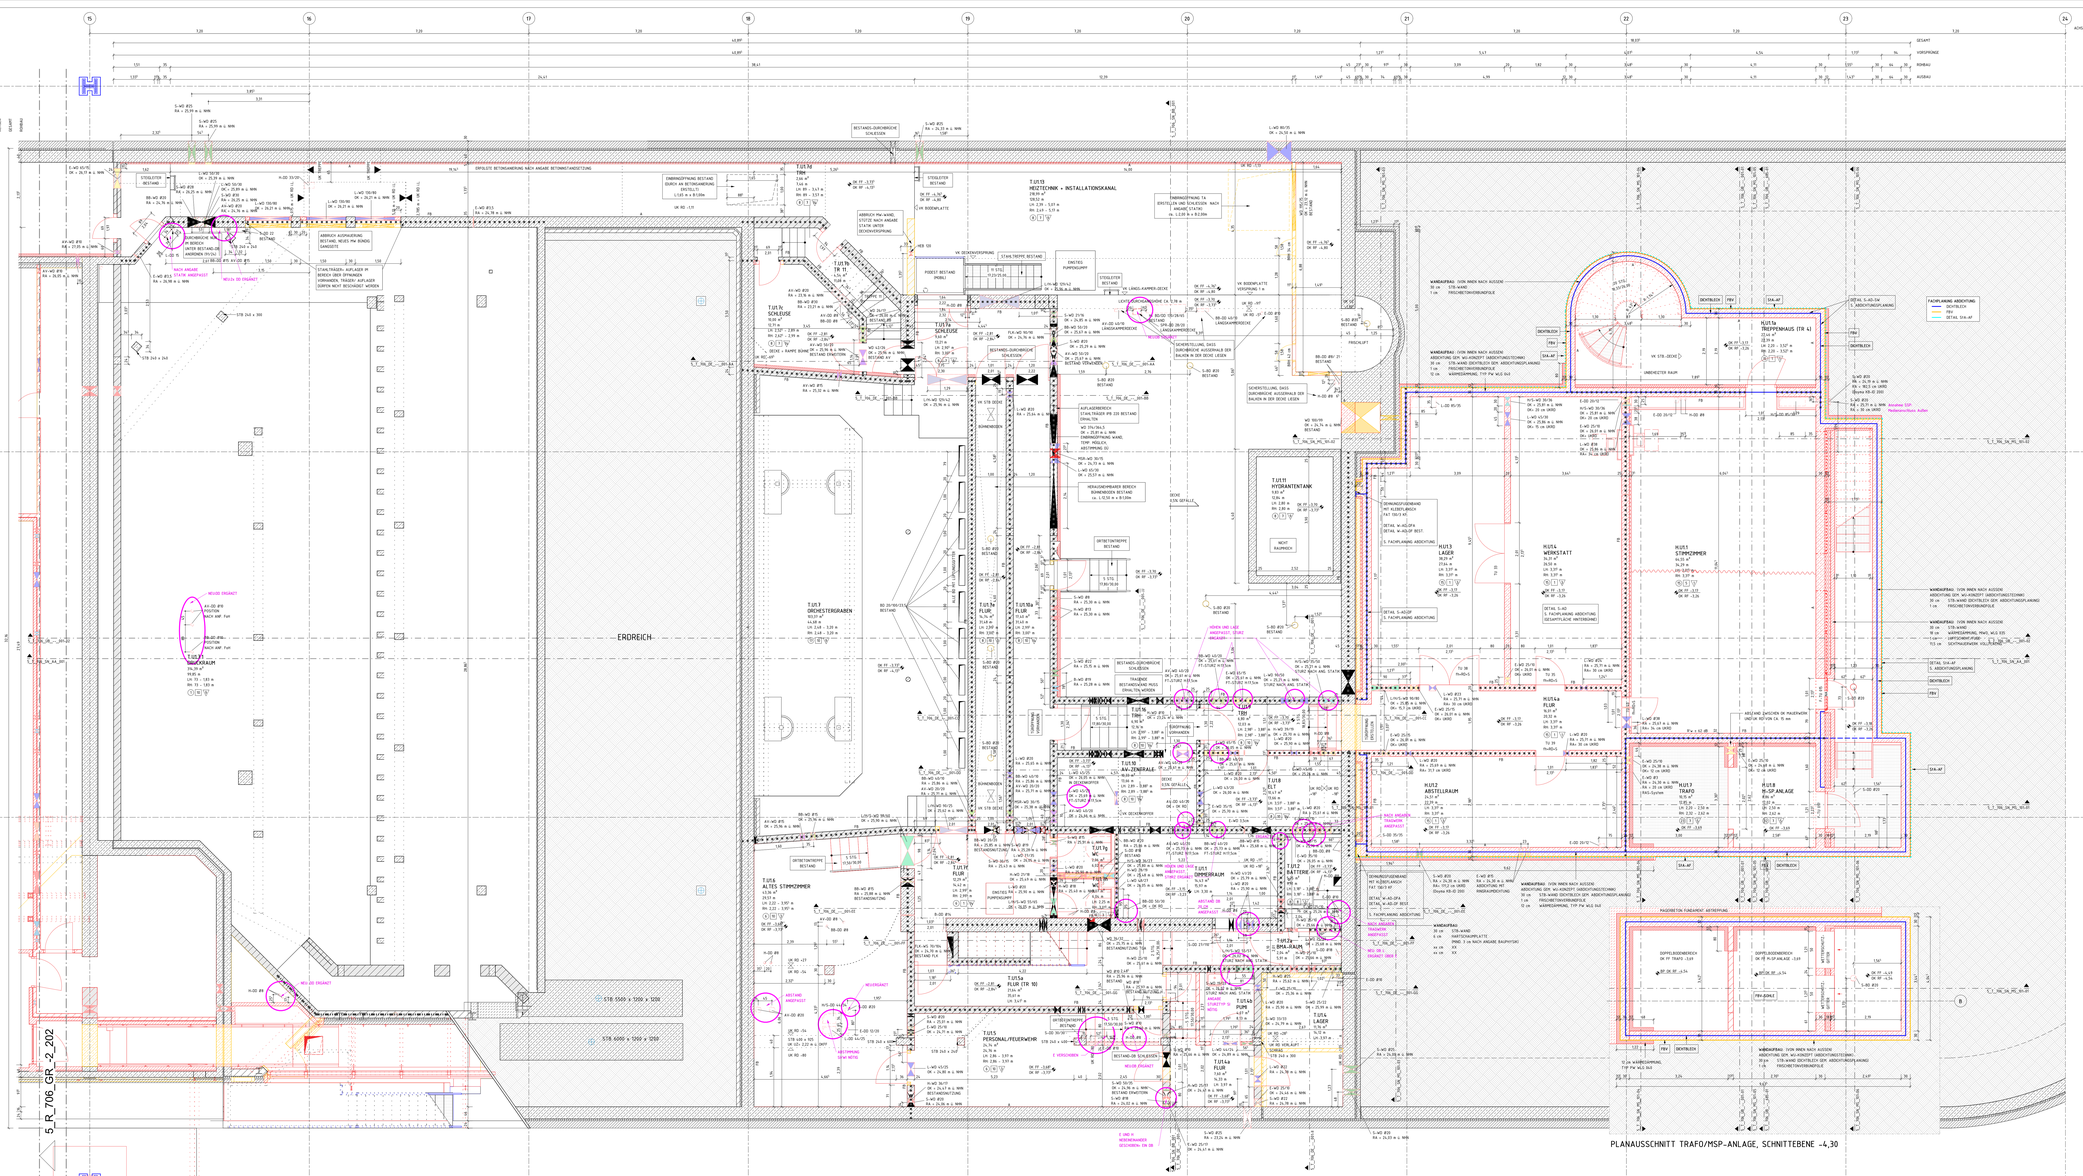


LEGENDE

BESTAND		UK	UNTERKANTE
ABBRUCH		OK	OBERKANTE
NEU		VK	VORDERKANTE
BAUZUSTANDSKLASSE		FF ▽	FERTIGFUSSBODEN
MAUERWERK		RF ▼	ROHFUSSBODEN
STAHLBETON		G	GELÄNDE
UNBEWEHRTER BETON		D	DECKE
BETONFERTIGTEIL		AHD	ABHANGDECKE
TROCKENBAU AUF OK RD		UZ	UNTERZUG
TROCKENBAU AUF OK FF		RRH	RÜSTUNGSHÖHE VON OKFF
HOLZ		RR	REGENROHR
DÄMMUNG WEICH			
DÄMMUNG HART		▯ ▯ ▯	EN-JFH (HOCH-) FEUERHEMMEND (≥60) 30
ERDREICH		■ ■ ■	EN-JFB (HOCH-) FEUERBESTÄNDIG (≥120) 90
BODENABLAUF		BW	FEUERBESTÄNDIG - BRANDWAND
BODENDURCHBRUCH		BABW	IN BAUART EINER BRANDWAND
DECKENDURCHBRUCH		T-BW	TÜR MIT FEUERWIDERSTAND (EN/HEN/FB/-BOS)
WANDDURCHBRUCH		T-RD	RAUCHDICHT- UND SELBSTSCHLIESSENDE TÜR
WANDSCHLITZ		T-DS	DICHTSCHLIESSENDE TÜR
ELEKTRO		T-DSS	DICHT- UND SELSTSCHLIEKENDE TÜR
H/K	HEIZUNG / KÄLTE		
H/K/S	HEIZUNG / KÄLTE / SANITÄR	L/H/K	LÜFTUNG / HEIZUNG / KÄLTE
H/S/G	HEIZUNG / SANITÄR / GAS	L/H/K/S	LÜFTUNG/HEIZUNG/KÄLTE/SPRINKL
K/B	KÄLTE / SPRINKLER	S	SANITÄR
L	LÜFTUNG / HEIZUNG	S/B	SANITÄR / SPRINKLER
L/H	LÜFTUNG / HEIZUNG	B	SPRINKLER, WANDHYDRANTEN
L/S	LÜFTUNG / SANITÄR	BB	BÜHNENBELEUCHTUNG
L/H/S	LÜFTUNG / HEIZUNG / SANITÄR	AV	AUDIO-VIDEO
L/B	LÜFTUNG / SPRINKLER	G	GAS

DIESER PLAN GILT NUR IN VERBINDUNG MIT DEN ENTSPRECHENDEN SCHNITTEN, ANSICHTEN UND DETAILZEICHNUNGEN

ALLE MAßE SIND AM BAU ZU PRÜFEN. MAßNUNTPMMGKEITEN SIND MIT DER BAULEITUNG ZU KLÄREN. FÜR MAßFEHLER HAFTET ALLEIN DER AUFTRAGNEHMER BEI DER BAUAUSFÜHRUNG SIND DIE PLANUNGEN DER FACHINGENIEURE SOWIE DIE ANGABEN DER SONDERFACHLEUTE ZU BEACHTEN. FIRMENDETAILS UND AUSFÜHRUNGSSZEICHNUNGEN GELTEN NUR MIT GENEHMIGUNGSVERMERK DES ARCHITEKTEN. DIE KOORDINIERUNGSPLÄTZE DES AUFTRAGNEHMERS BLEIBT UNBERÜHRT.

ALLE HÖHENANGABEN BEZÜGLICH TÜREN UND BRÜSTUNGEN BEZIEHEN SICH, SOFERN NICHT ANDERS ANGEGEBEN, AUF OKFF. BEI TÜREN IN TROCKENBAUWÄNDEN SIND BAURICHTMAßE ANGEGEBEN, IN MASSIVWÄNDEN DIE ERFORDERLICHEN ROHBAUÖFFNUNGEN.

SÄMTLICHE HAUSTECHNIKDURCHDRÜCHE IN DECKEN UND WÄNDEN SIND NACH DER INSTALLATION UNTER BEACHTUNG DER JEWEILIGEN FEUERSCHUTZANFORDERUNGEN DES BAUTEILS DICHT ZU VERSCHLIESSEN. BEI DER LAGE UND GRÖSSE DER DURCHBRÜCHE IST DIE AUSFÜHRUNGSPLANUNG DER HAUSTECHNIK ZU BERÜCKSICHTIGEN. DER EINBAU VON WEITERGEHENDEN FEUERSCHUTZKLAPPEN IST NUR MIT ZULASSUNGEN AUCH FÜR ALLE ANGRENZENDEN BAUTEILE ZULÄSSIG.

ALLE SICHTBETONTEILE SIND MIT GLEICHBLEIBENDER BETONMISCHUNG/-GÜTE HERZUSTELLEN. SOFERN KEINE EINZELGESTEN BZW. ÜBERARBEITUNGEN GEFORDERT WERDEN, MÜSSEN DIESE BAUTEILE SCHARFKANTIG BETONIERT WERDEN. AUF EINE AUSREICHENDE FUGENDICHTHEIT DER SCHALUNG IST ZESHALB INSBESONDERE ZU ACHTEN. ALLE AUSGESCHALTEN BAUTEILE MÜSSEN VOR VERSCHMUTZUNG UND BESCHÄDIGUNG WÄHREND DES WEITEREN BAUFORTSCHRITTES GESCHÜTZT WERDEN. SICHTBETONBLÄSE WIE Z.B. BEI FERTIGTEILTREPPEN MÜSSEN DURCH EINE BEIDERSEITIGE VERSCHALUNG ASSECKT WERDEN.

RDH-DECKENHÖHEN IM MODELL IM MITTEL NACH AUFMAß DARGESTELLT. AUFMASS ERFOLGT AM 14.03.2025, RESSPUNKTE MIT GENAUEN HÖHENANGABEN IM PLAN VERZEICHNET.
HÖHEN SIND LOKAL ZU PRÜFEN UND TOLERANZEN ZU BEACHTEN.

WANDBILDER
- 01 ESTRICH BESTAND/ FLIESEN BESTAND
- 02 ESTRICH BESTAND/ FLIESEN NEU
- 03 ESTRICH R/W UNTERBODEN BESTAND/ NOPPENBODEN BESTAND (KAUTSCHUK)
- 04 ESTRICH BESTAND/ FLIESEN NEU
- 05 ESTRICH BESTAND/ KLINKER NEU
- 06 ESTRICH BESTAND/ TEPPICH NEU
- 07 ESTRICH R/W UNTERBODEN BESTAND/ NOPPENBODEN NEU (KAUTSCHUK)
- 08 ESTRICH BESTAND/ STAUBB. ANSTRICH NEU
- 09 ESTRICH BESTAND/ TEPPICH NEU
- 10 ESTRICH BESTAND/ FLIESEN NEU
- 11 ESTRICH NEU/ KLINKER NEU
- 12 ESTRICH NEU/ LINOLEUM NEU
- 13 ESTRICH NEU/ FLIESEN NEU
- 14 ESTRICH NEU/ SAUBERLAUFZONE NEU
- 15 ESTRICH NEU/ STAUBB. ANSTRICH NEU
- 16 ESTRICH NEU/ TEPPICH NEU
- 17 STAUBB. ANSTRICH NEU
- 18 DOPPELBODEN NEU/ FLIESEN NEU
- 19 DOPPELBODEN NEU/ LINOLEUM NEU
- 20 DOPPELBODEN NEU/ NOPPENBODEN NEU
- 21 DOPPELBODEN NEU/ TEPPICH NEU
- 22 FERTSTETE, NEU
- 23 GETTERROST NEU
- 24 HOHLRAUMBODEN NEU/ FLIESEN NEU
- 25 HOHLRAUMBODEN NEU/ KLINKER NEU
- 26 HOHLRAUMBODEN NEU/ LINOLEUM NEU
- 27 HOHLRAUMBODEN NEU/ NOPPENBODEN NEU
- 28 HOHLRAUMBODEN NEU/ TEPPICH NEU
- 29 SAUBERLAUFZONE NEU
- 30 SCHALTANSTERBODEN (TA)
- 31 ANSTRICH NEU
- 32 PUTZ NEU/ ANSTRICH NEU
- 33 AWD BESTAND/ ANSTRICH NEU
- 34 AWD DE BESTAND/ ANSTRICH NEU
- 35 AWD DE LAKIERTE NEU/ ANSTRICH NEU
- 36 FLIESEN NEU/ ANSTRICH NEU
- 37 PAKL - PLATTE BESTAND/ ANSTRICH NEU
- 38 PAKL - PLATTE NEU/ ANSTRICH NEU
- 39 WEIß-KÖNIGSEIL NEU
- 40 SICHTBETON BESTAND
- 41 SICHTBETON NEU
- 42 SICHTBETON NEU
- 43 ANSTRICH BESTAND BEHALTEN (DEMPHAL)

WAND
- 01 PUTZ NEU/ ANSTRICH NEU
- 02 GS SPACHTELUNG NEU/ ANSTRICH NEU
- 03 FLIESEN NEU
- 04 PAKL - PLATTE BESTAND/ ANSTRICH NEU
- 05 PAKL - PLATTE NEU/ ANSTRICH NEU
- 06 FLIESEN NEU
- 07 SICHTSTEINMAUERWERK BESTAND
- 08 SICHTSTEINMAUERWERK NEU/ REINIGUNG
- 09 SICHTBETON BESTAND
- 10 SICHTBETON NEU
- 11 SICHTBETON NEU
- 12 VG MAUERWERK R/W BESTAND
- 13 BLECHVERKLEIDUNG NEU
- 14 VG MAUERWERK R/W BESTAND

ANPASSUNG SUD NACH PRÜFUNG TRAGWERK; ERGÄNZUNGEN SUD	28.08.25	FS	07
BRANDABSCHNITTE NACH KD MIT HKLSG, ELT UND BÜHNENTECHNIK	27.05.25	FS, SKO	06
ERGÄNZUNG ZU WP3	23.04.25	SKO	05
PLANSTAND WP3	20.04.26		04
ANPASSUNGEN ROHBAU UND ALLGEMEINE PLANFORTSCHREIBUNG	22.01.26	MHG, FS	03
ÄNDERUNG	DATUM	NAME	INDEX

ÜBERSICHT



ANTRAGSSTELLER×IN
GEBÄUDEWIRTSCHAFT DER STADT BOCHOLT
-

UNTERSCHRIFT

ENTWURFSVERFASSER×IN
SSP AG
LISE-MEITNER-ALLEE 30
44801 BOCHUM

HÖHENBEZUG: EG = ± 0.00 OKFF = 25,865 m ü. NHN — DPL_ING_ARCH

PROJEKTNAME
SANIERUNG RATHAUS MIT KULTURZENTRUM
BERLINER PLATZ 1, 46395 BOCHOLT

AUFTRAGGEBER×IN
GEBÄUDEWIRTSCHAFT DER STADT BOCHOLT
KAISER-WILHELM-STRASSE 52-58, 46395 BOCHOLT

FACHPLANUNG

PLANBEZEICHNUNG
GRUNDRISS 1UG ROHBAU

BAUTEIL	PLANUNGSPHASE
THEATER	AUSFÜHRUNGSPLANUNG

PLANSCHLÜSSEL/DATEINAME	INDEX
5_T_706_GR_-1_201_07_P	07

DATUM ERSTELLT	25.07.2025 / FS	PROJEKT-NR.	MAßSTAB
DATUM PLANSTAND	28.08.26	24472	1:50
BLATTGRÖßE	A1/ 3. 1690		
GRUNDLAGE			

SSP
SSP AG
LISE-MEITNER-ALLEE 30
44801 BOCHUM
T (0234) 30709-0
F (0234) 30709-71
info@ssp.ag www.ssp.ag

COPYRIGHT RESERVED! NACH DIN 34 5/97!
DIESE ZEICHNUNG IST UNSER GEISTIGES EIGENTUM UND URHEBERRECHT UNTERLIEGT. EINE VERVIELFÄLTIGUNG, WEITERGABE AN DRITTE PERSONEN SOWIE VERWENDUNG IST UNTERSAGT.