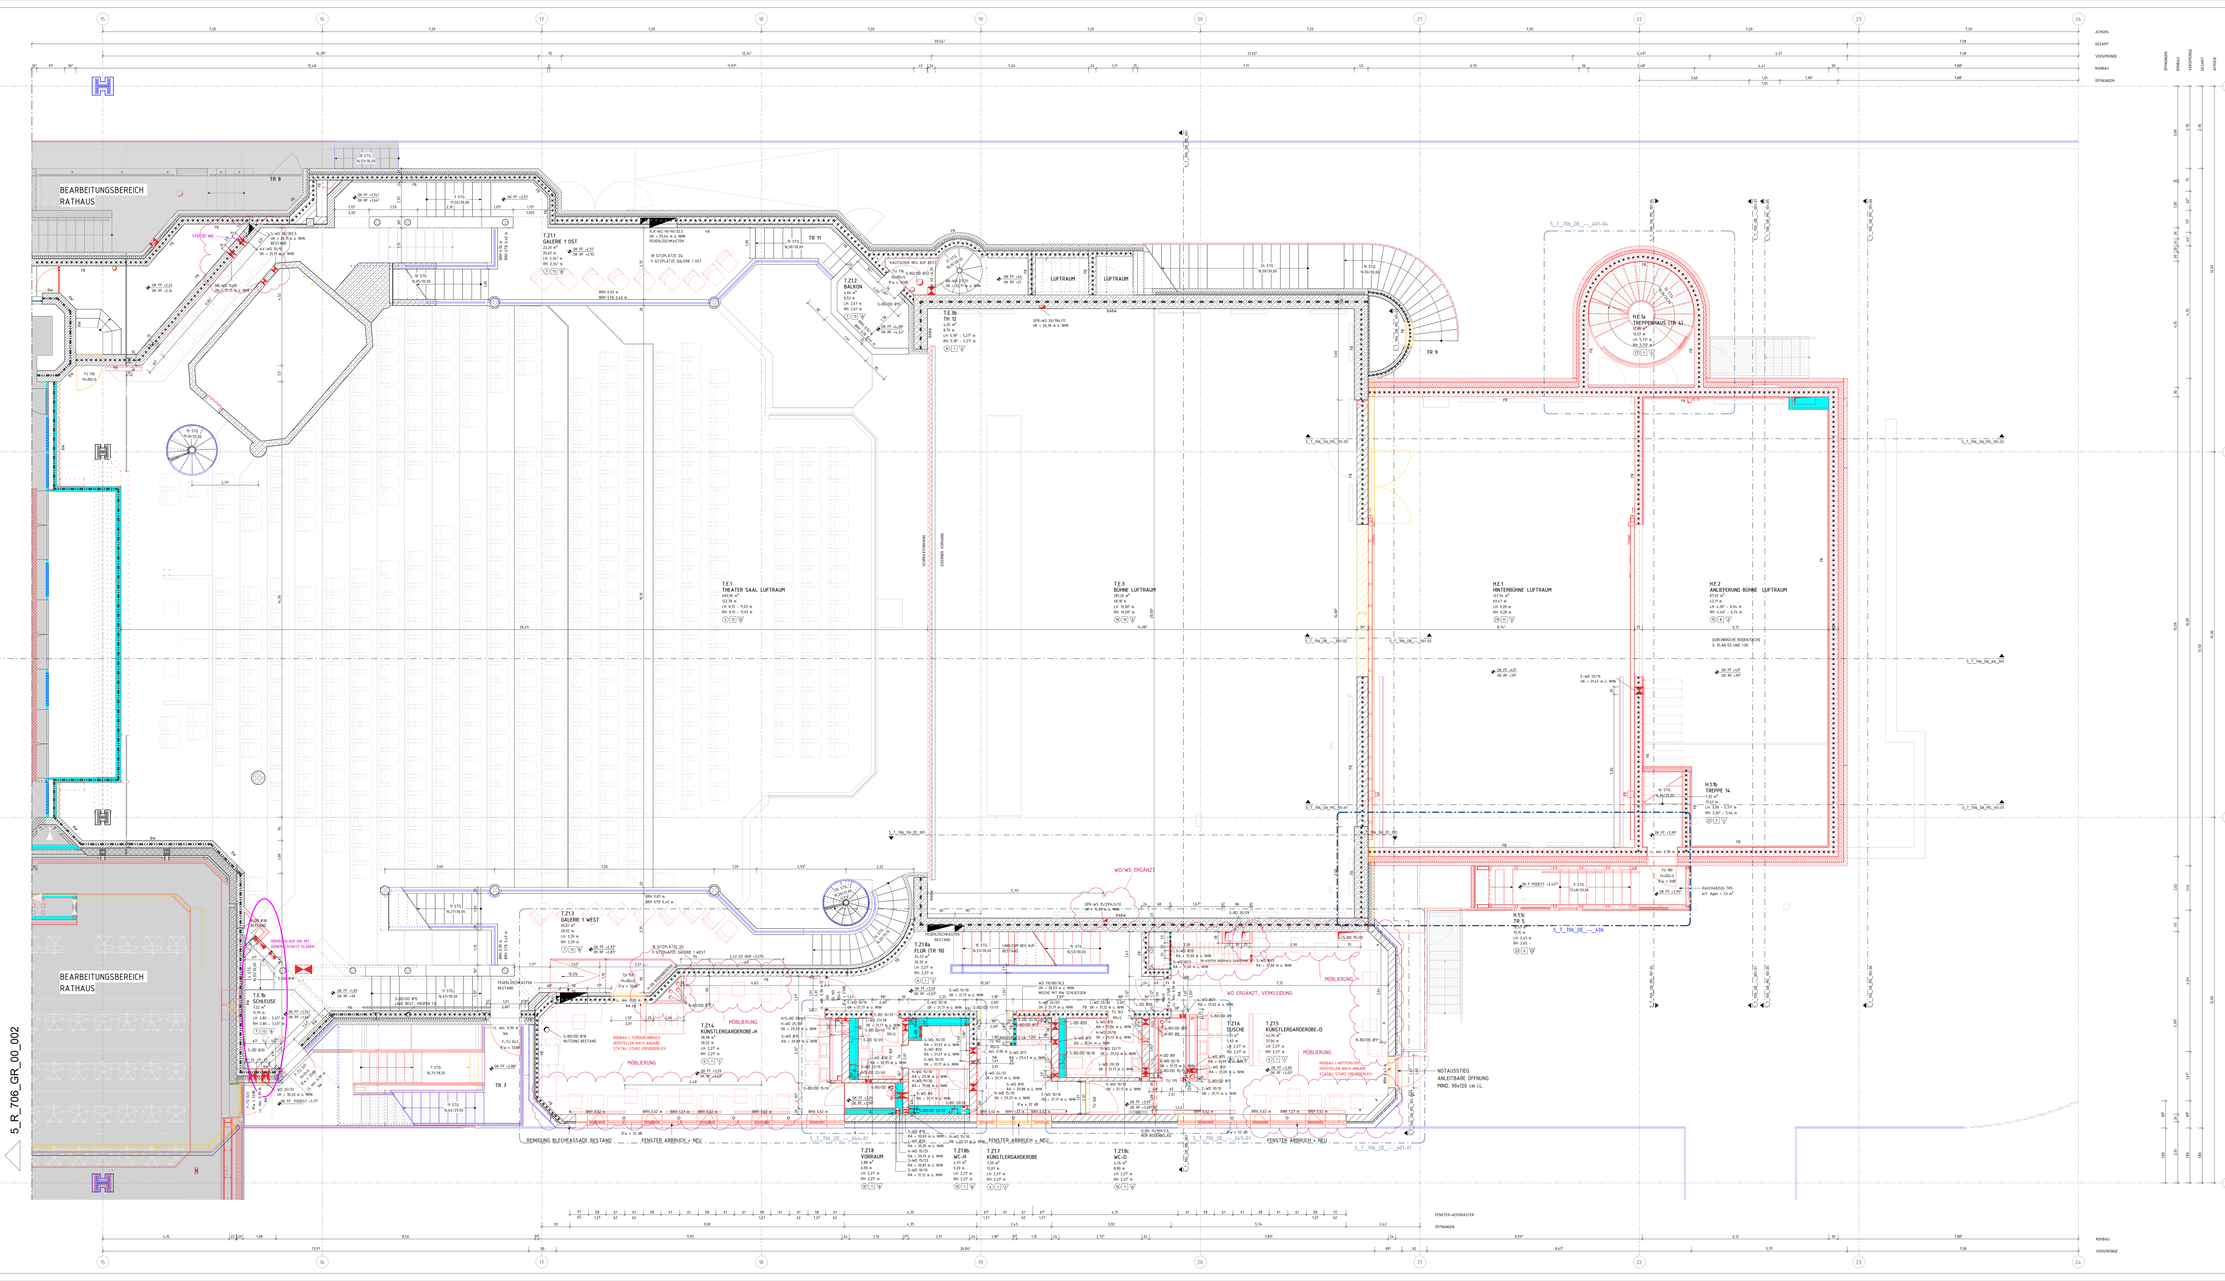


LEGENDE

	BESTAND	UK	UNTERKANTE
	ABBRUCH	OK	OBERKANTE
	NEU	VK	VORDERKANTE
	AUFZUARBEITEN	FF	FERTIGFUSSBODEN
	MAUERWERK, KS / HW, KLINKER	RF	ROHFUSSBODEN
	MAUERWERK, TRAGEND	G	GELÄNDE
	STAHLBETON	D	DECKE
	UNBEWEHRTER BETON	AHD	ABHANGDECKE
	BETONFERTIGTEIL	UZ	UNTERZUG
	TROCKENBAU AUF OK RD	BRH	BRÜSTUNGSHÖHE VON OKFF
	TROCKENBAU AUF OK FF	RR	REGENROHR
	HOLZ	BA	BODENABLAUF
	DÄMMUNG WEICH		DH-JFH (HOCH-)I FEUERHEMMEND (≥60) 30
	DÄMMUNG HART		DH-JFB (HOCH-)I FEUERBESTÄNDIG (≥120) 90
	ERDREICH	BW	FEUERBESTÄNDIG - BRANDWAND
BD	BODENDURCHBRUCH	BABW	IN BAUART EINER BRANDWAND
DD	DECKENDURCHBRUCH	fs+D+S	FB, DICHT- UND SELBSTSCHLIEßEND
WD	WANDDURCHBRUCH	fs+RD+S	FB, RAUCHDICHT- UND SELBSTSCHLIEßEND
WS	WANDSCHLITZ	fm+D+S	FH, DICHT- UND SELBSTSCHLIEßEND
/E	ELEKTRO	fm+RD+S	FH, RAUCHDICHT- UND SELBSTSCHLIEßEND
/H/K/L/S	HEIZUNG / KÄLTE / LÜFTUNG / SANITÄR	RD+S	RAUCHDICHT- UND SELBSTSCHLIEßEND

DIESER PLAN GILT NUR IN VERBINDUNG MIT DEN ENTSPRECHENDEN SCHNITTEN, ANSICHTEN UND DETAILZEICHNUNGEN

ALLE MAßE SIND AM BAU ZU PRÜFEN; MAßUNSTIMMIGKEITEN SIND MIT DER BAULEITUNG ZU KLÄREN. FÜR MAßFEHLER HAFTET ALLEIN DER AUFTRAGNEHMER BEI DER BAUAUSFÜHRUNG SIND DIE PLANUNGEN DER FACHINGENIEURE SOWIE DIE ANGABEN DER SONDERFACHLEUTE ZU BEACHTEN. FIRMENDETAILS UND AUSFÜHRUNGSZEICHNUNGEN GELTEN NUR MIT GENEHMIGUNGSVERMERK DES ARCHITEKTEN. DIE KOORDINIERUNGSPFLICHT DES AUFTRAGNEHMERS BLEIBT UNBERÜHRT.

ALLE HÖHENANGABEN BEZÜGLICH TÜREN UND BRÜSTUNGEN BEZIEHEN SICH, SOFERN NICHT ANDERS ANGEGEBEN, AUF OKFF. BEI TÜREN IN TROCKENBAUWÄNDEN SIND BAURICHTMAßE ANGEGEBEN, IN MASSIVWÄNDEN DIE ERFORDERLICHEN ROHBAUÖFFNUNGEN.

SÄMTLICHE HAUSTECHNIKDURCHGRIFFE IN DECKEN UND WÄNDEN SIND NACH DER INSTALLATION UNTER BEACHTUNG DER JEWEILIGEN FEUERSCHUTZANFORDERUNGEN DES BAUTEILS GEMÄß DIN 4102 ZU SCHLIEßEN. BEI DER LAGE UND GRÖSSE DER DURCHBRÜCHE IST DIE AUSFÜHRUNGSPLANUNG DER HAUSTECHNIK ZU BERÜCKSICHTIGEN. DER EINBAU VON NOTWENDIGEN FEUERSCHUTZKLAPPEN IST NUR MIT ZULÄSSIGEN AUCH FÜR ALLE ANGRENZENDEN BAUTEILE ZULÄSSIG.

ROH-DECKENHÖHEN IM MODELL IM MITTEL NACH AUFMASS DARGESTELLT. AUFMASS ERFOLGTE AM 14.03.2025. MESSPUNKTE MIT GENAUEN HÖHENANGABEN IM PLAN VERZEICHNET. HÖHEN SIND LOKAL ZU PRÜFEN UND TOLERANZEN ZU BEACHTEN.

ABKÜRZUNGEN
WÄNDE
- ESTRICH BESTAND/ FLIESEN BESTAND
- ESTRICH NEU/ FLIESEN NEU
- ESTRICH R/W UNTERBODEN BESTAND/ NOPPENBODEN BESTAND/ SHUTTICHEN
- ESTRICH BESTAND/ FLIESEN NEU
- ESTRICH BESTAND/ KLINKER NEU
- ESTRICH NEU/ KLINKER NEU
- ESTRICH R/W UNTERBODEN BESTAND/ NOPPENBODEN NEU/ SHUTTICHEN
- ESTRICH BESTAND/ STAUBBE. ANSTRICH NEU
- ESTRICH BESTAND/ TEPPICH NEU
- ESTRICH NEU/ TEPPICH NEU
- ESTRICH NEU/ KLINKER NEU
- ESTRICH NEU/ LINOLEUM NEU
- ESTRICH NEU/ NADELFILZBELAG NEU
- ESTRICH NEU/ GUMMILAUFSTRIE NEU
- ESTRICH NEU/ STAUBBE. ANSTRICH NEU
- ESTRICH NEU/ TEPPICH NEU
- STAUBBE. ANSTRICH NEU
- ESTRICH NEU/ FLIESEN NEU
- DOPPELBODEN NEU/ LINOLEUM NEU
- DOPPELBODEN NEU/ NOPPENBODEN NEU
- DOPPELBODEN NEU/ TEPPICH NEU
- FENSTERTEIL NEU

GITTERROST NEU
HOHLRAUMBODEN NEU/ FLIESEN NEU
HOHLRAUMBODEN NEU/ KLINKER NEU
HOHLRAUMBODEN NEU/ LINOLEUM NEU
HOHLRAUMBODEN NEU/ NOPPENBODEN NEU
HOHLRAUMBODEN NEU/ TEPPICH NEU
SCHMUTZFANGMATTE
ELEVATOR ANSTRICH NEU
SAUBERLAUFZONE NEU
SCHALTSCHRÄNKEN ETAG

DECKEN
- ANSTRICH NEU
- PUTZ NEU/ ANSTRICH NEU
- PAN. – PLATTE BESTAND/ ANSTRICH NEU
- AKU DE BESTAND/ ANSTRICH NEU
- AKU DE-AKUSTIK NEU/ ANSTRICH NEU
- PAN. – PLATTE BESTAND NEU
- PAN. – PLATTE NEU/ NEU
- PAN. – PLATTE BESTAND/ ANSTRICH NEU
- HEIZ-KÜHLSEGEL NEU

SICHTBETON BESTAND
SICHTBETON NEU
SICHTBETON NEU
ANSTRICH BESTAND DEMPALUNG DEMPALU

WAND
- PUTZ NEU/ ANSTRICH NEU
- GS SPACHTELUNG NEU/ ANSTRICH NEU
- PAN. – FLIESEN NEU
- PAN. – PLATTE BESTAND/ ANSTRICH NEU
- PAN. – PLATTE NEU/ ANSTRICH NEU
- FLIESEN NEU
- SYSTEMTRENNWAND GLAS
- SYSTEMTRENNWAND GLAS-TRENNUNG
- SICHTBETON BESTAND
- SICHTBETON NEU
- SICHTBETON NEU
- GK MAUERWERK NEU
- BLECHVERKLEIDUNG NEU
- KS MAUERWERK NEW BESTAND

M 1:50

ÄNDERUNG	DATUM	NAME	INDEX
ANPASSUNGEN ROHBAU UND ALLGEMEINE PLANFORTSCHREIBUNG	22.01.26	MHG, FS	03
PLANSTAND WP3	20.04.26		04
ÜBERARBEITUNG STAND WP3	17.07.26		05
ANPASSUNG SUD & MÖBLIERUNG	01.09.26	PPI	07
FREIGABE PLANUNG ZUR WEITEREN PLANUNG	26.08.26	DT	06

ÜBERSICHT

ANTRAGSTELLER×IN
GEBÄUDEWIRTSCHAFT DER STADT BOCHOLT
-

UNTERSCHRIFT

ENTWURFSVERFASSER×IN
SSP AG
LISE-MEITNER-ALLEE 30
44801 BOCHUM

HÖHENBEZUG: EG = ± 0.00 OKFF = 25,865 m ü. NHN

DIPL.-ING. ARCH.

PROJEKTNAME
SANIERUNG RATHAUS MIT KULTURZENTRUM
BERLINER PLATZ 1, 46395 BOCHOLT

AUFTRAGGEBER×IN
GEBÄUDEWIRTSCHAFT DER STADT BOCHOLT
KAISER-WILHELM-STRASSE 52-58, 46395 BOCHOLT

FACHPLANUNG

PLANBEZEICHNUNG
GRUNDRISS ZG

BAUTEIL	PLANUNGSPHASE
THEATER	AUSFÜHRUNGSPLANUNG

PLANSCHLÜSSEL/DATEINAME
5_T_706_GR_ZG_001_07_F

INDEX 07

DATUM ERSTELLT	11.01.2025 / MHG	PROJEKT-NR.	MAßSTAB
DATUM PLANSTAND	01.09.26	24472	1:50
BLATTGRÖßE	ALS 3. 1690		
GRUNDLAGE			

SSP
SSP AG
LISE-MEITNER-ALLEE 30
44801 BOCHUM
T (0)234 30709-0
F (0)234 30709-11
info@ssp.ag
www.ssp.ag

COPYRIGHT RESERVED! NACH DIN 34 13/301
DIESE ZEICHNUNG IST UNSER GEISTIGES EIGENTUM UND URHEBERRECHT UNTERLIEGT. EINE VERVIELFÄLTIGUNG, WEITERGABE AN DRITTE, ÄNDERUNG UND VERWERTUNG BEDÜRFEN DER SCHRIFTLICHEN GENEHMIGUNG DES ARCHITEKTEN.