



AX150_QS-01
Radweg (Nord)

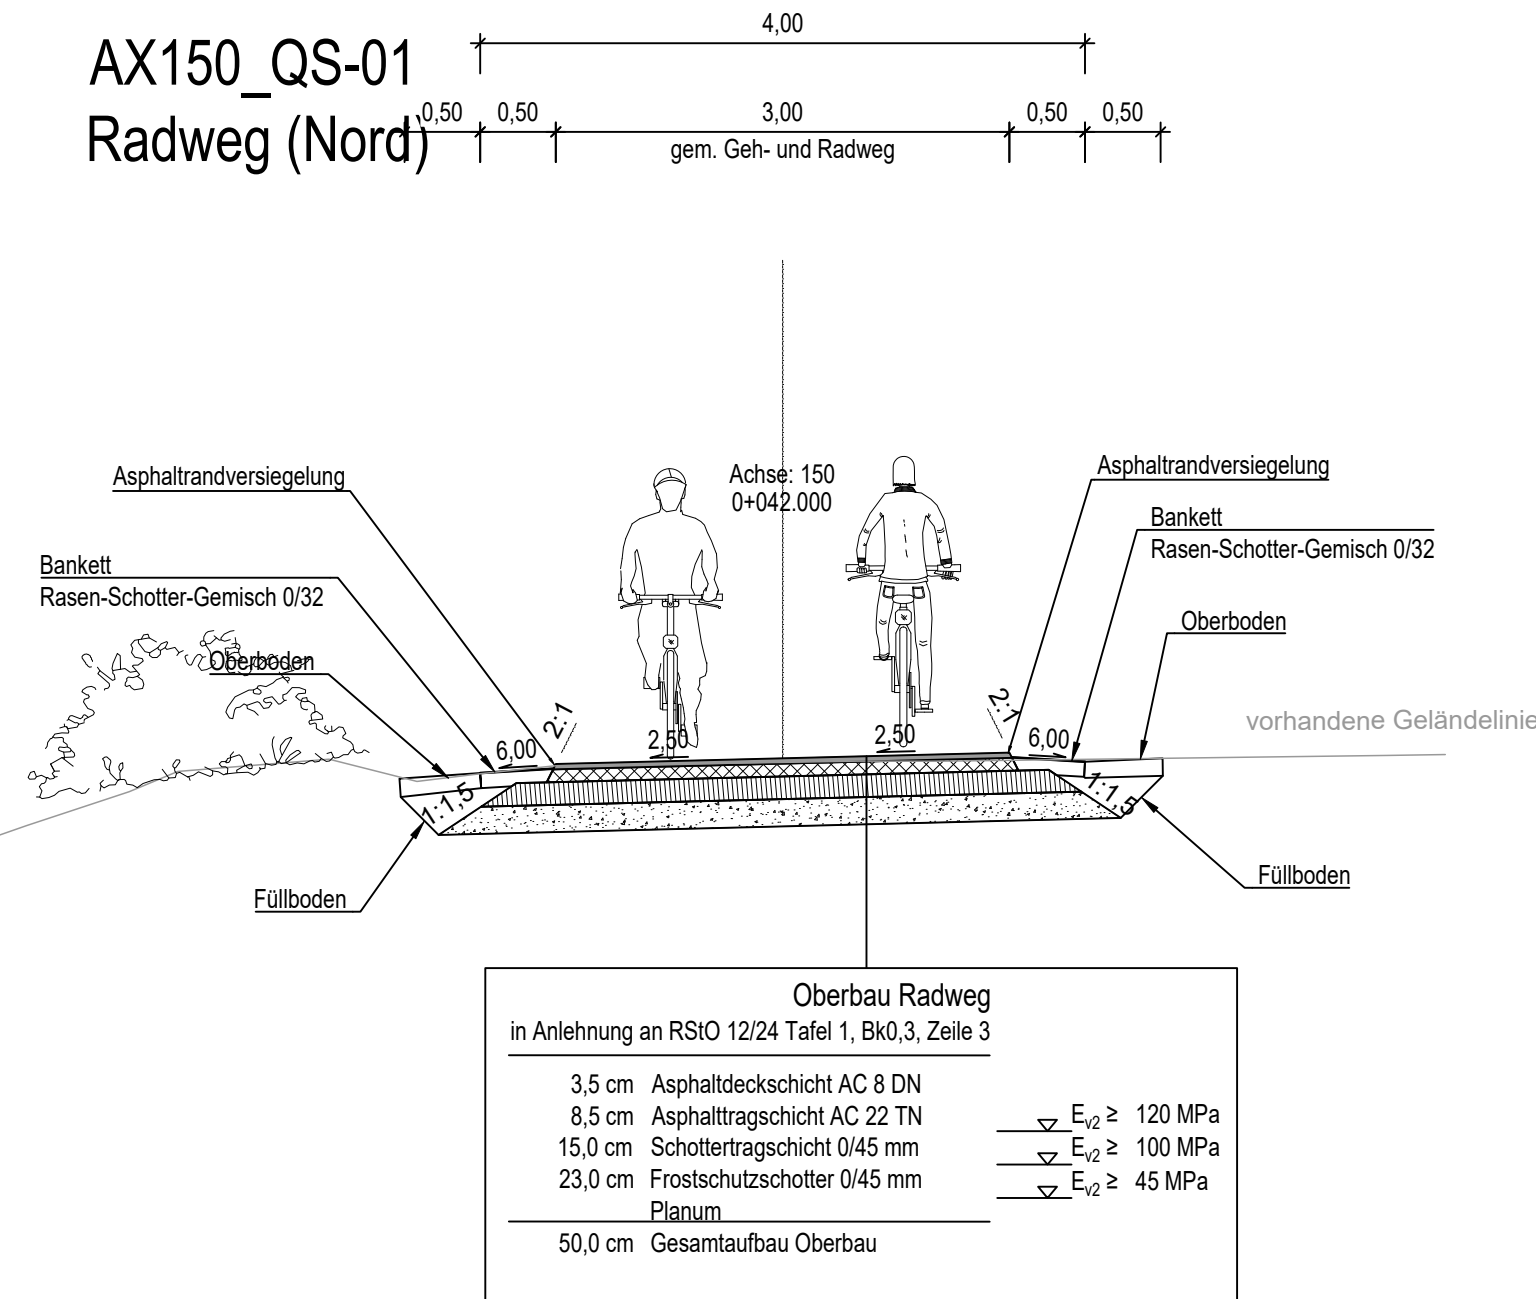

HQ100 = 29.90 m
HQ25 = 29.87 m


Wasserstand am 03.02.2017 = 29.02 m

AX302_QS-01
Industriestraße

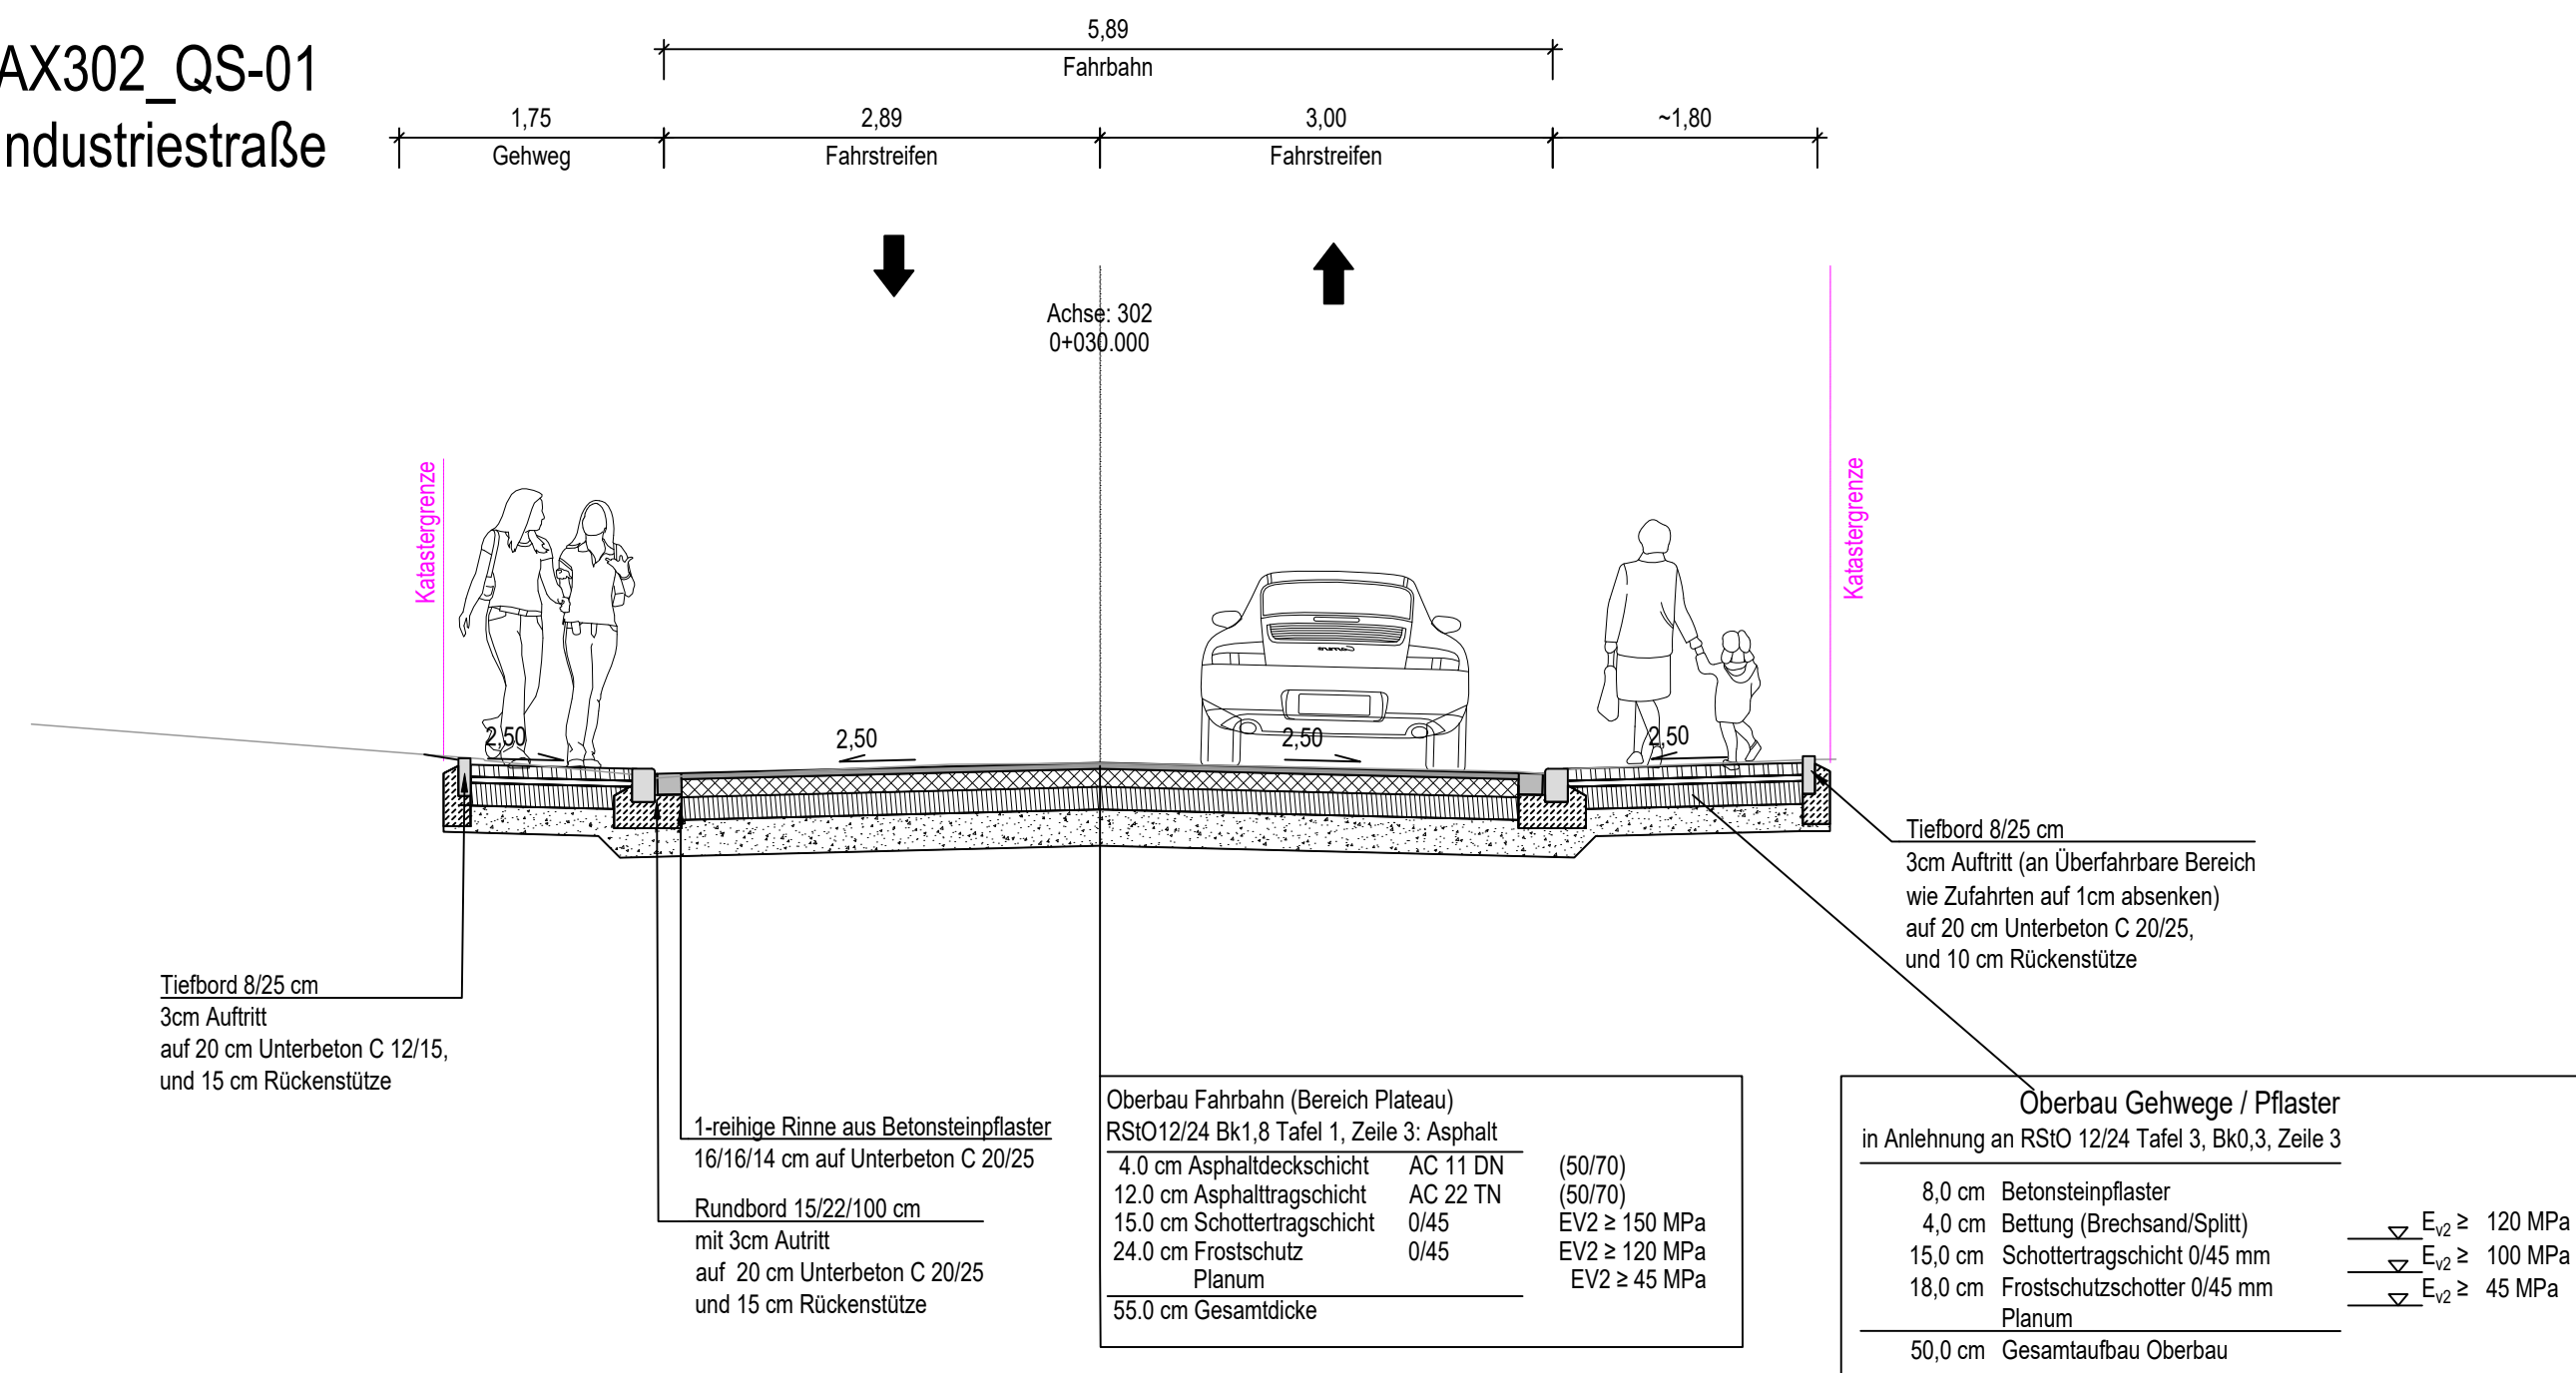


D1

Rinnenstein 16/16/14 cm als Randstein
mit 15 cm Rückenstütze und 5cm
Innenstütze
auf 20 cm Unterbeton C 20/25

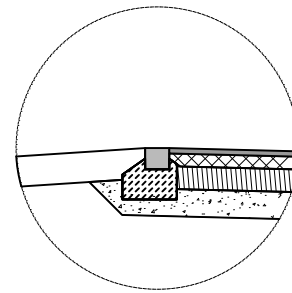


D2

Rinnenstein 16/16/14 cm als Flächentrennung
mit 10 cm Innen-/Rückenstütze
auf 20 cm Unterbeton C 20/25

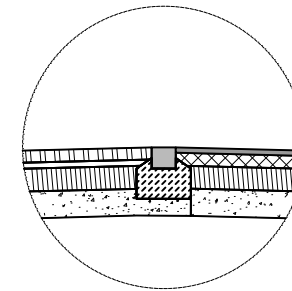


D3

Rinnenstein 16/16/14 cm "Nullabsenkung an
wasserführender Rinne
mit 15 cm Innen-/Rückenstütze
auf 20 cm Unterbeton C 20/25

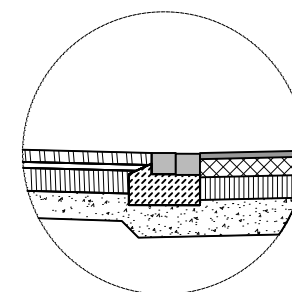


AX600_QS-01
Radweg (Süd)

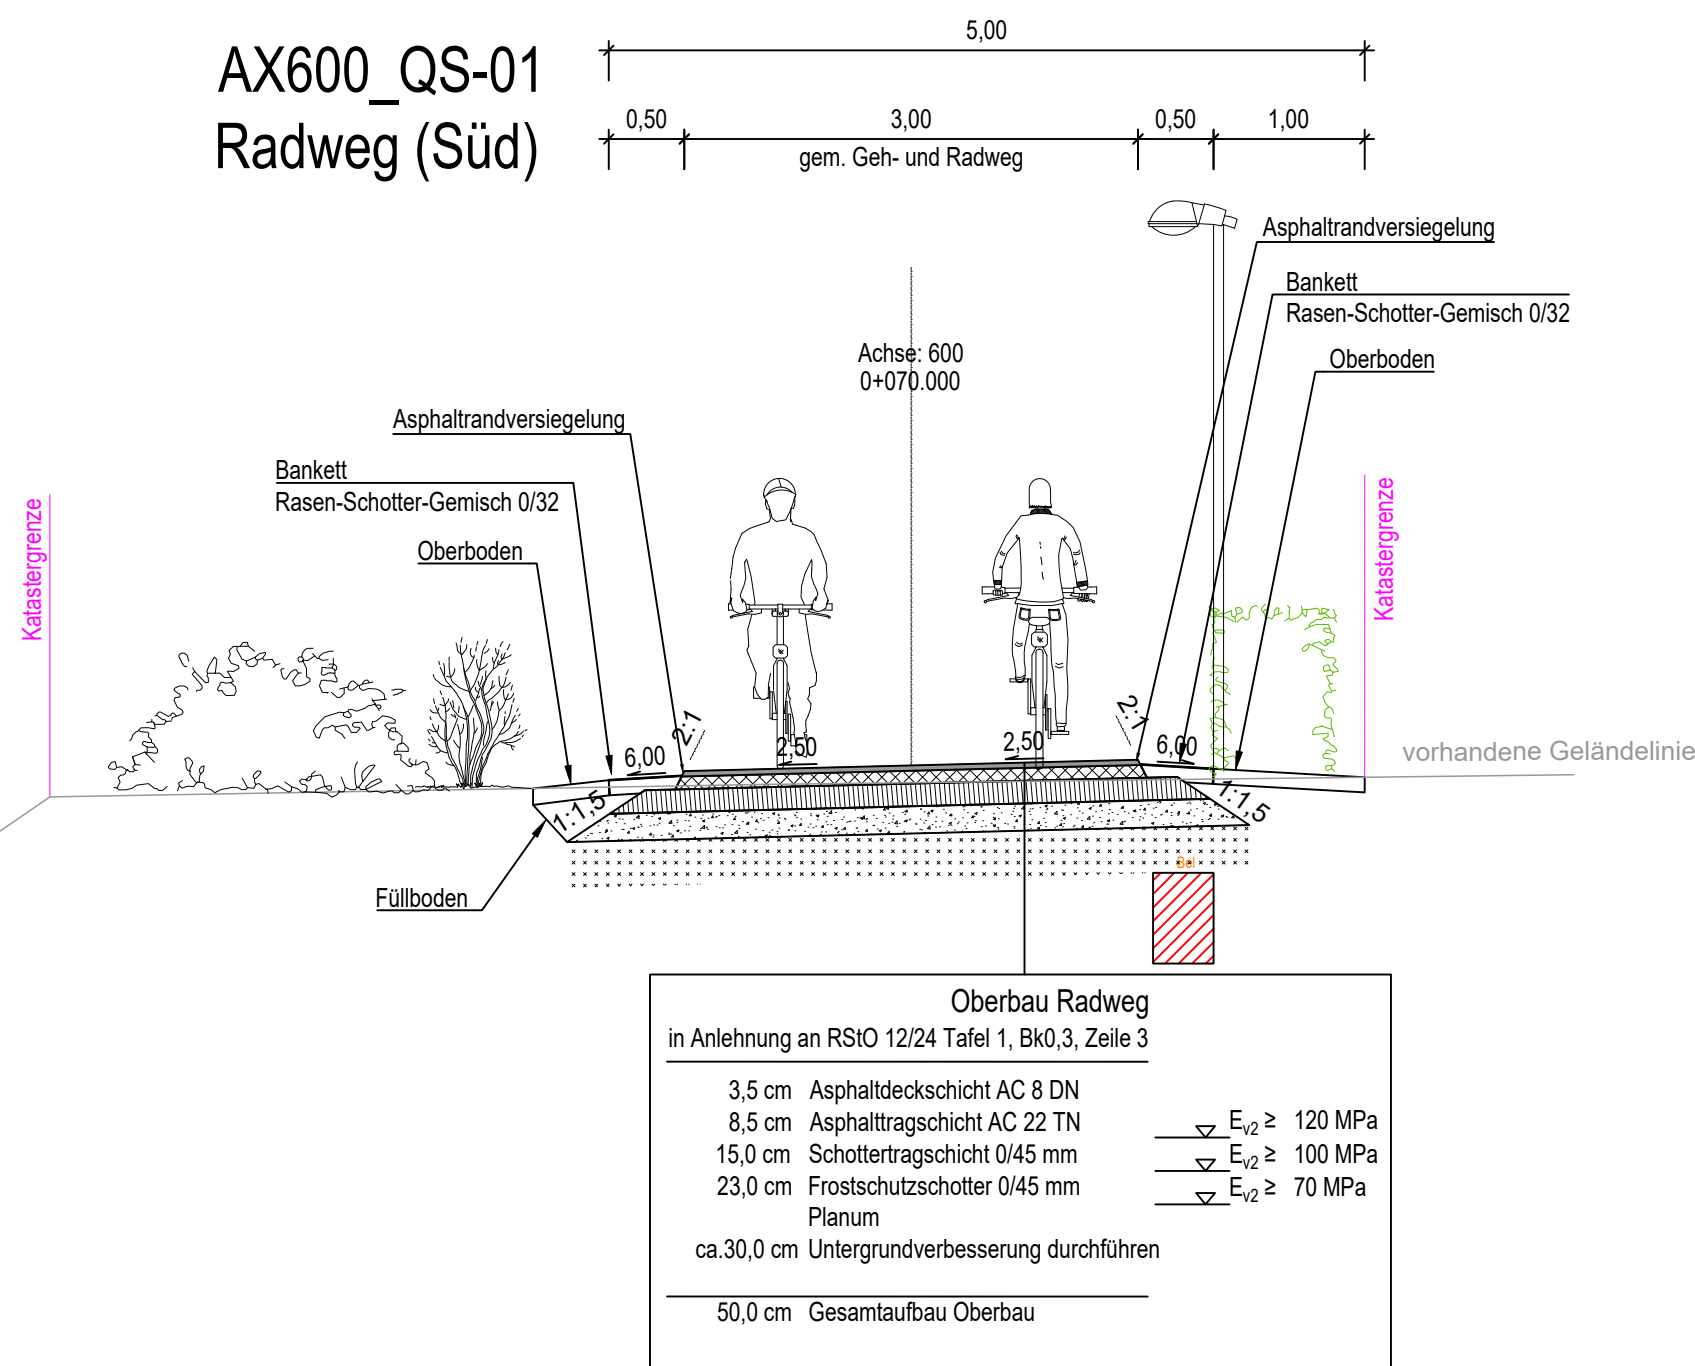

HQ100 = 29.90 m
HQ25 = 29.87 m

Wasserstand am
3.02.2017 = 29.02 m

AX302_QS-02
Industriestraße

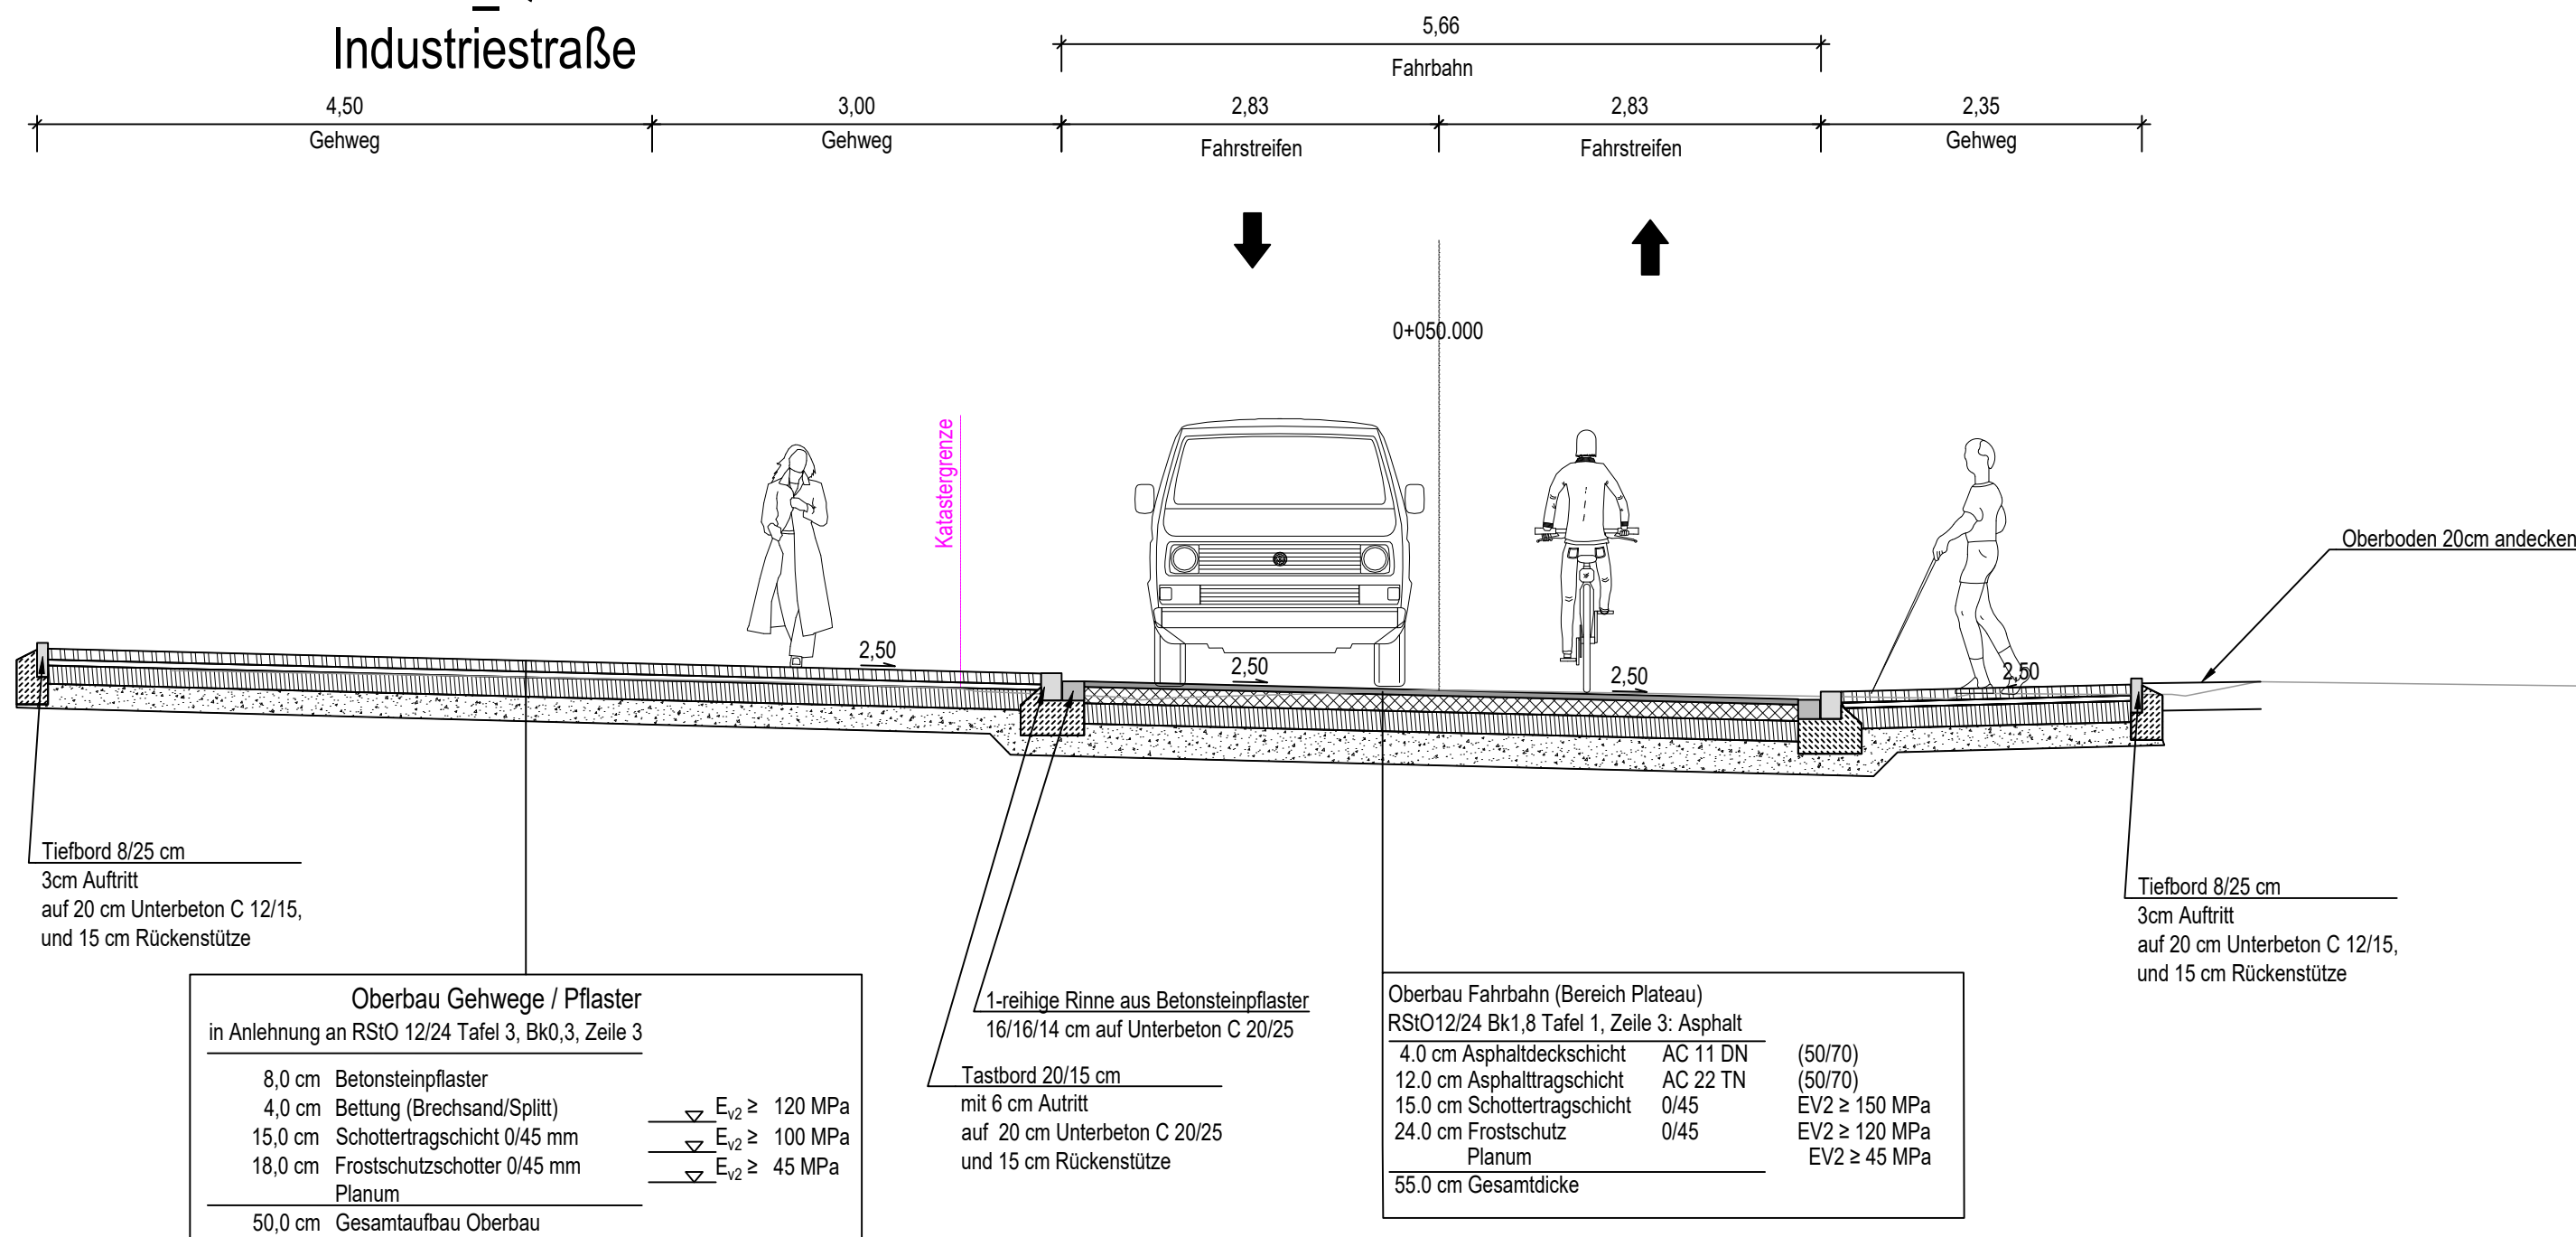

- Ausführungsplanung -

Auftraggeber:		Stadt Rhede		Stadt Rhede Rathaus Rathausplatz 9 Tel.: 02872 930 - 0 Fax: 02872 930 - 450	
Projekt:		Radweg Nord-Süd Achse, Rhede			
Planarstellung:		Plan - Bez.: QSP-01			
Querschnittsplan		Maßstab: 1:50			
AX150_QS-01, AX 600_QS-01, AX302_QS-01 & 02		Blatt Nr.: 1		Anlage: 4	
Geprüft:		Rhede, den Stadt Rhede im Auftrag: Ausschreibung			