


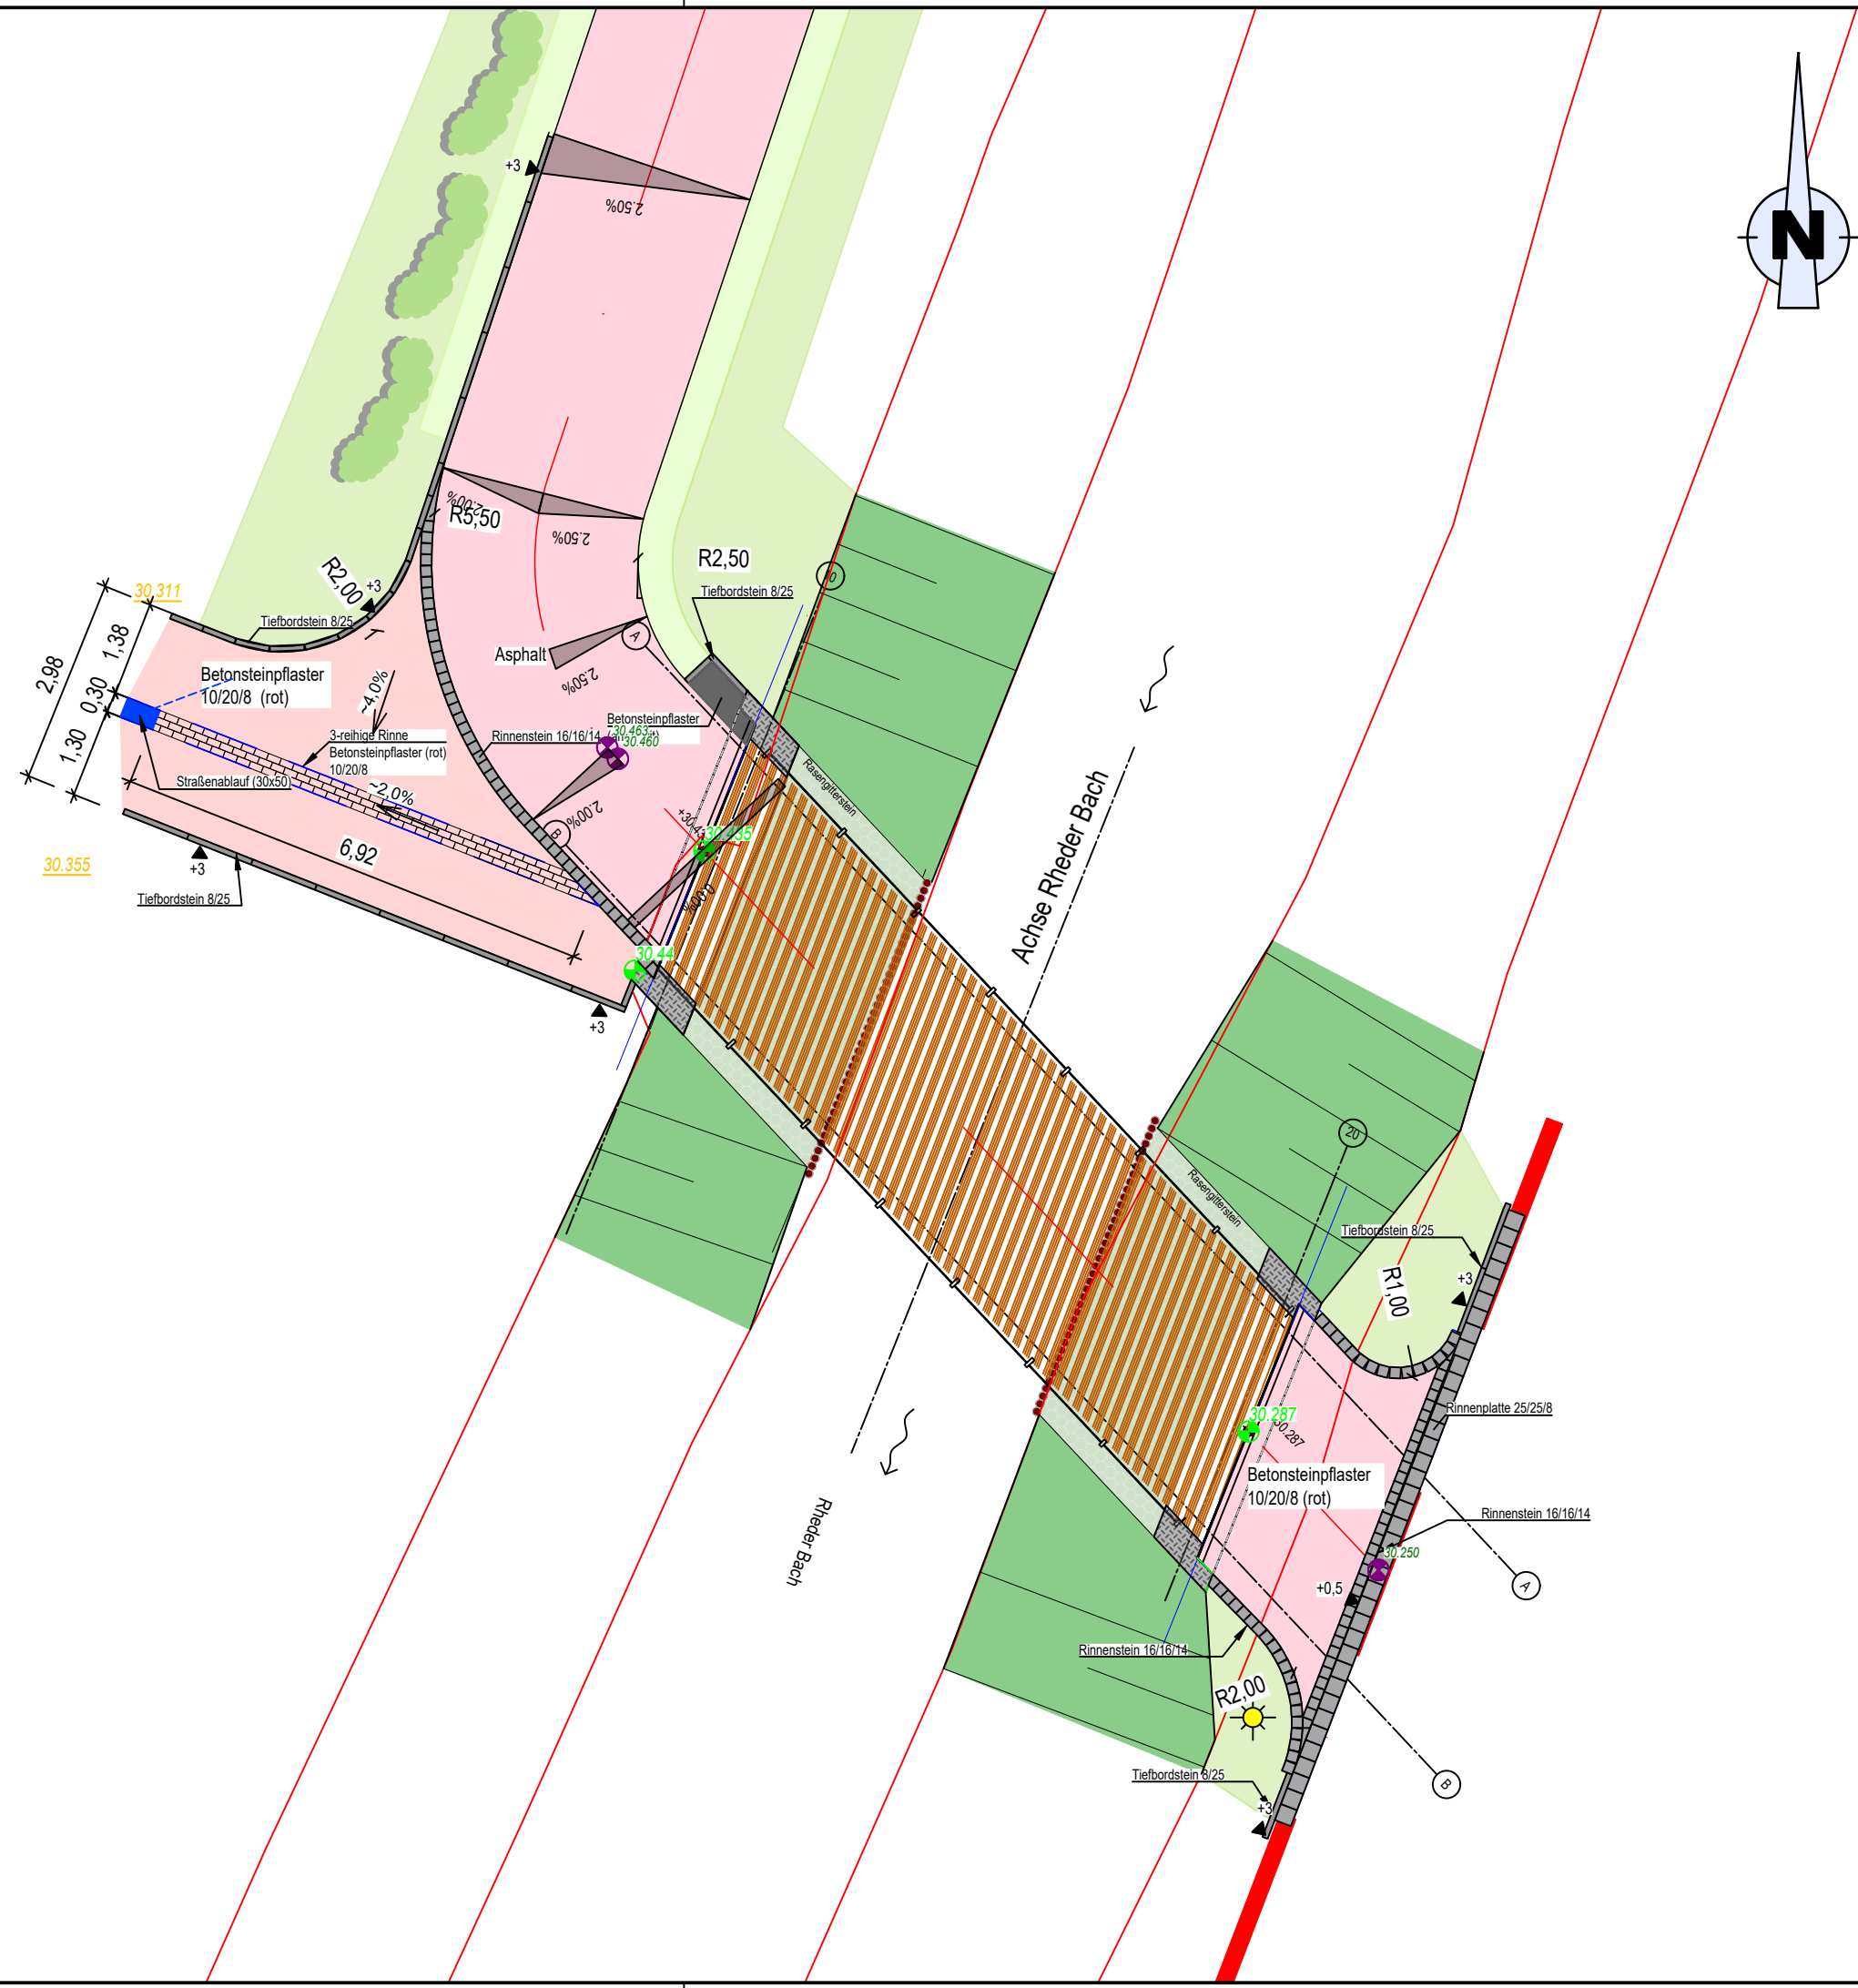

Legende [Planung]

- Fahrbahn

Park- / Mehrzweckstreifen

Wirtschaftsweg

gemeinsamer Geh- und Radweg

Radweg

Gehweg

Bankett

Grünfläche

Dammböschung

Einschnittsböschung

Entwässerungsgraben mit Fließrichtung

Hochwasserrückhalteraum

gepl. Zufahrt mit Bordabsenkung
gemeinsamer Geh- und Radweg
mit Zufahrt

RW-Kanal mit Schachtbauwerken
- Baumfällung

Leuchte

Zaun

Abriss

Anpassungsfläche

Bordstein

abgesenkter Bordstein

2- reihige Rinne

Abl.

Ablauf 30/50

Zufahrten

freizuhaltendes Sichtfeld

Stützwand

Böschungsstück mit Wasserbaupflaster
und Auslaufsicherung

<u>Lagesystem:</u>	ETRS 89/ UTM 32	<u>Höhensystem:</u>	DHHN 2016 HST 160
--------------------	-----------------	---------------------	-------------------

Index	Art der Änderung	Datum	Name

- Ausführungsplanung -

Auftraggeber:		STADT RHEDE Stadt Rhede		Stadt Rhede Rathaus Rathausplatz 9 • DE 46414 Rhede Tel.: 02872 930 - 0 Fax: 02872 930 - 450	
Projekt:					
Radweg Nord-Süd Achse, Rhede					
Plandarstellung:				Plan - Bez.: S-DP-02	
Detailplan Verkehrsanlagen BW Heilige Familie Radweg m. Überführung der Industriestraße				Maßstab: 1:100	
				Blatt Nr.: 2	Anlage: 5.1
				Geprüft:	
				Rhede, den 2026 Stadt Rhede	
				im Auftrage: für die Ausschreibung	