


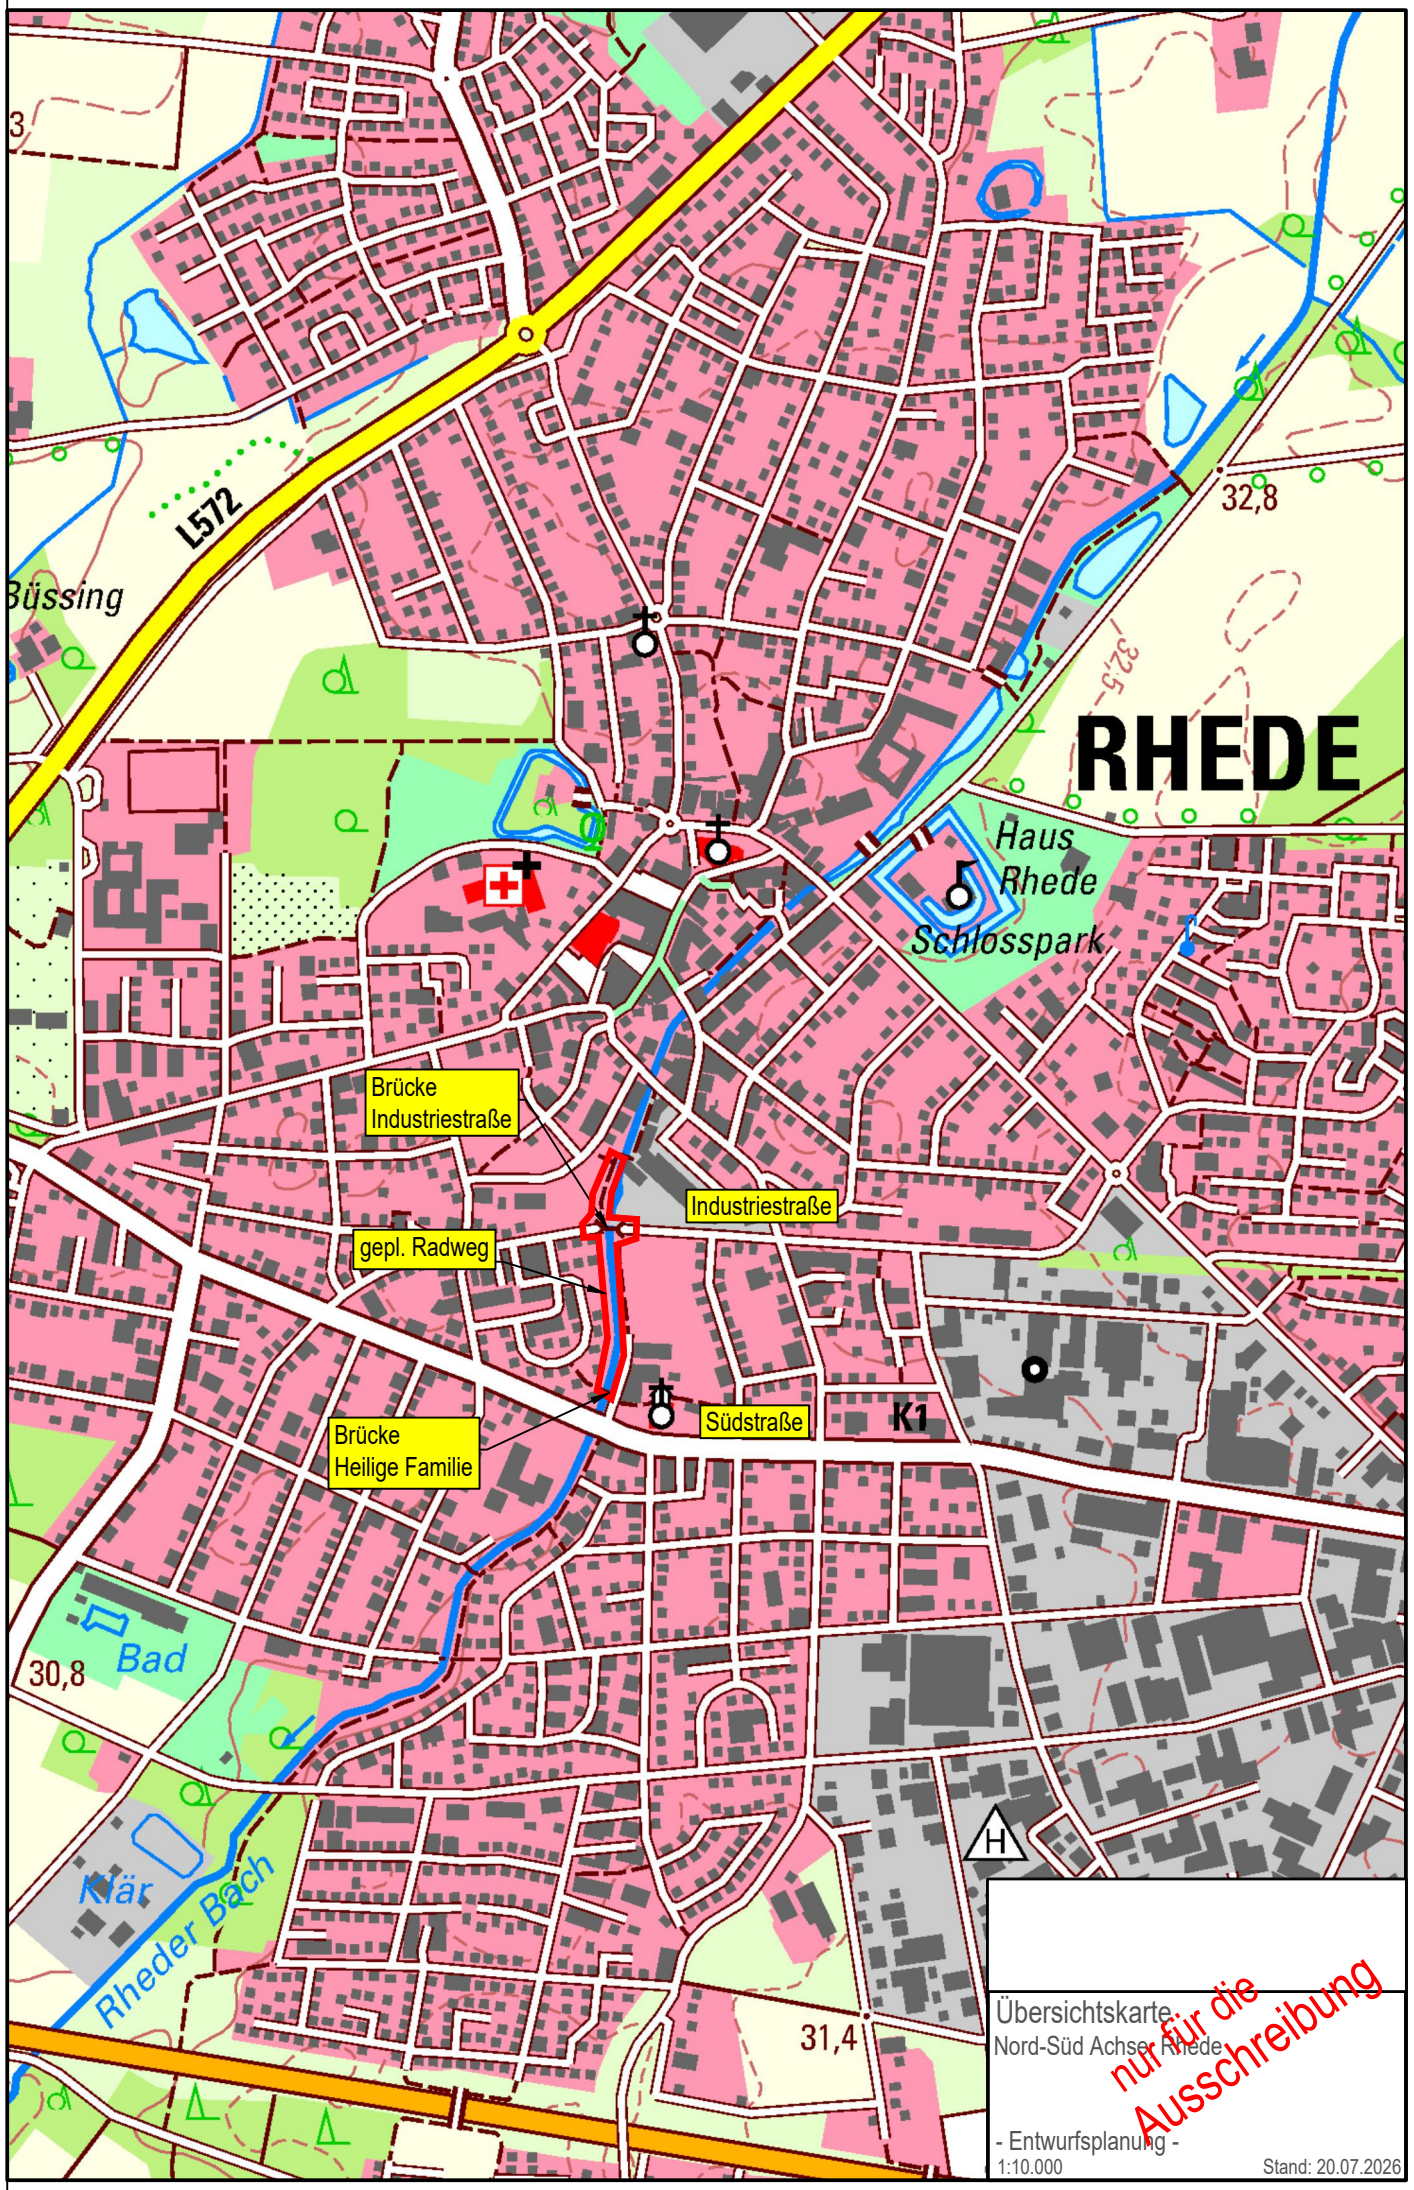

RHEDE

Übersichtskarte:
Nord-Süd Achse Rheide
- Entwurfsplanung -
1:10.000
Stand: 20.07.2026

nur für die
Ausschreibung