


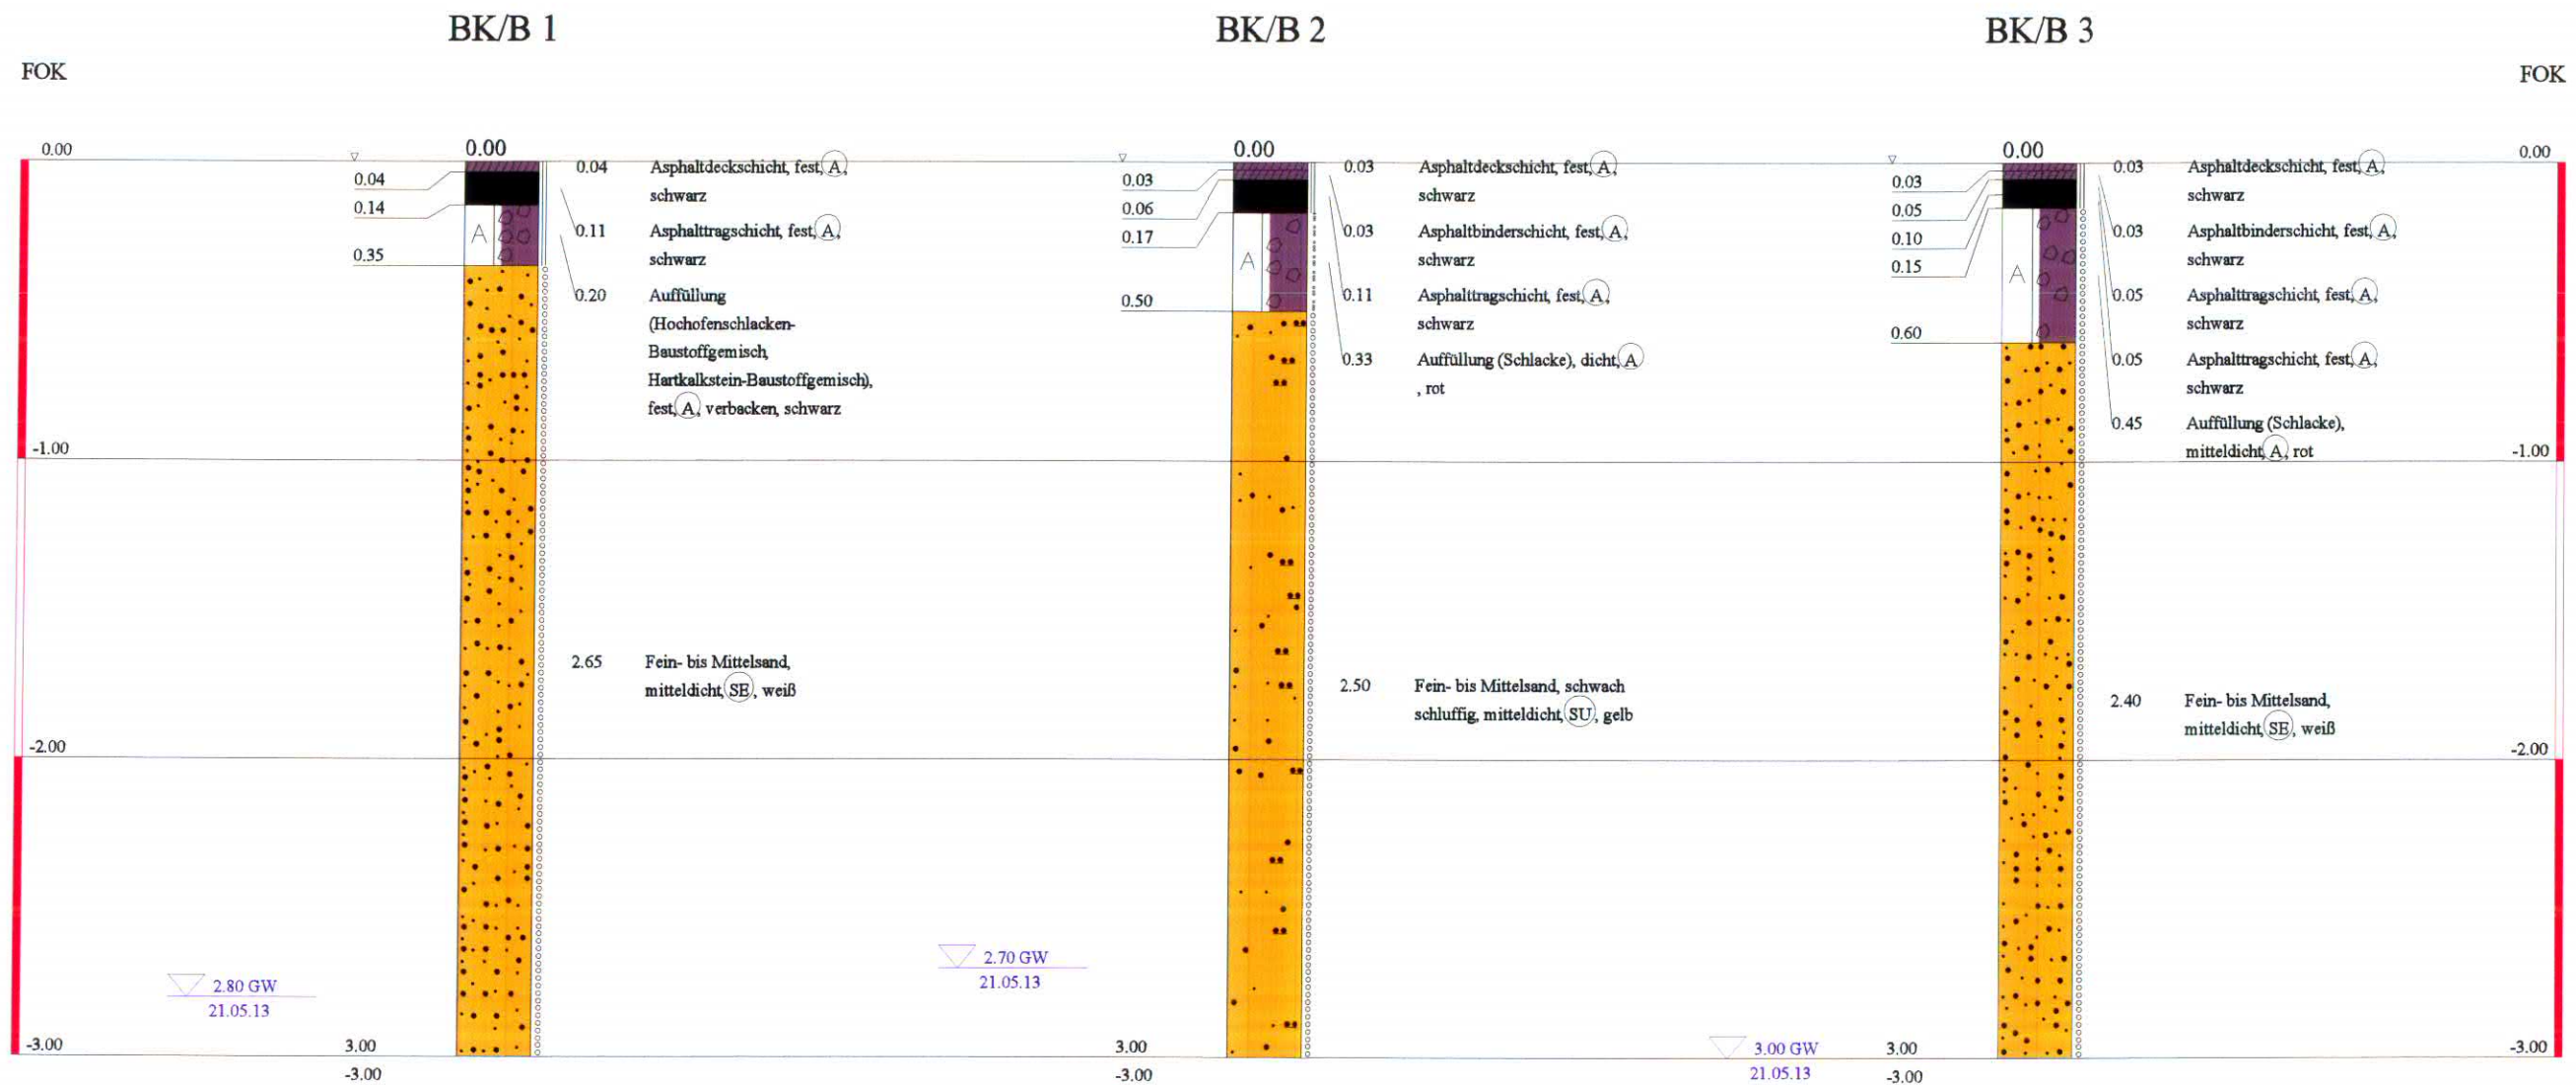

ZEICHENLEGENDE

BODENARTEN
 Asphaltdeckschicht
 Asphalttragschicht
 Auffüllung
 Hochofenschlacken-Baustoffgemisch
 Sand
 Asphaltbinderschicht
 Schlacke
 Schluff

KORNGRÖßENBEREICH

KONSIST./LAGERD.

BODENGRUPPE

Bauvorhaben
 Vorgesetzter
 Industrieanlage

Planbezeichnung
 Bohrprotokoll
 Bodenaufnahme

Plan-Nr.:

URBANS
 Ingenieur
 und Bauingenieur
 U
 4810
 Tel. 02501-4