
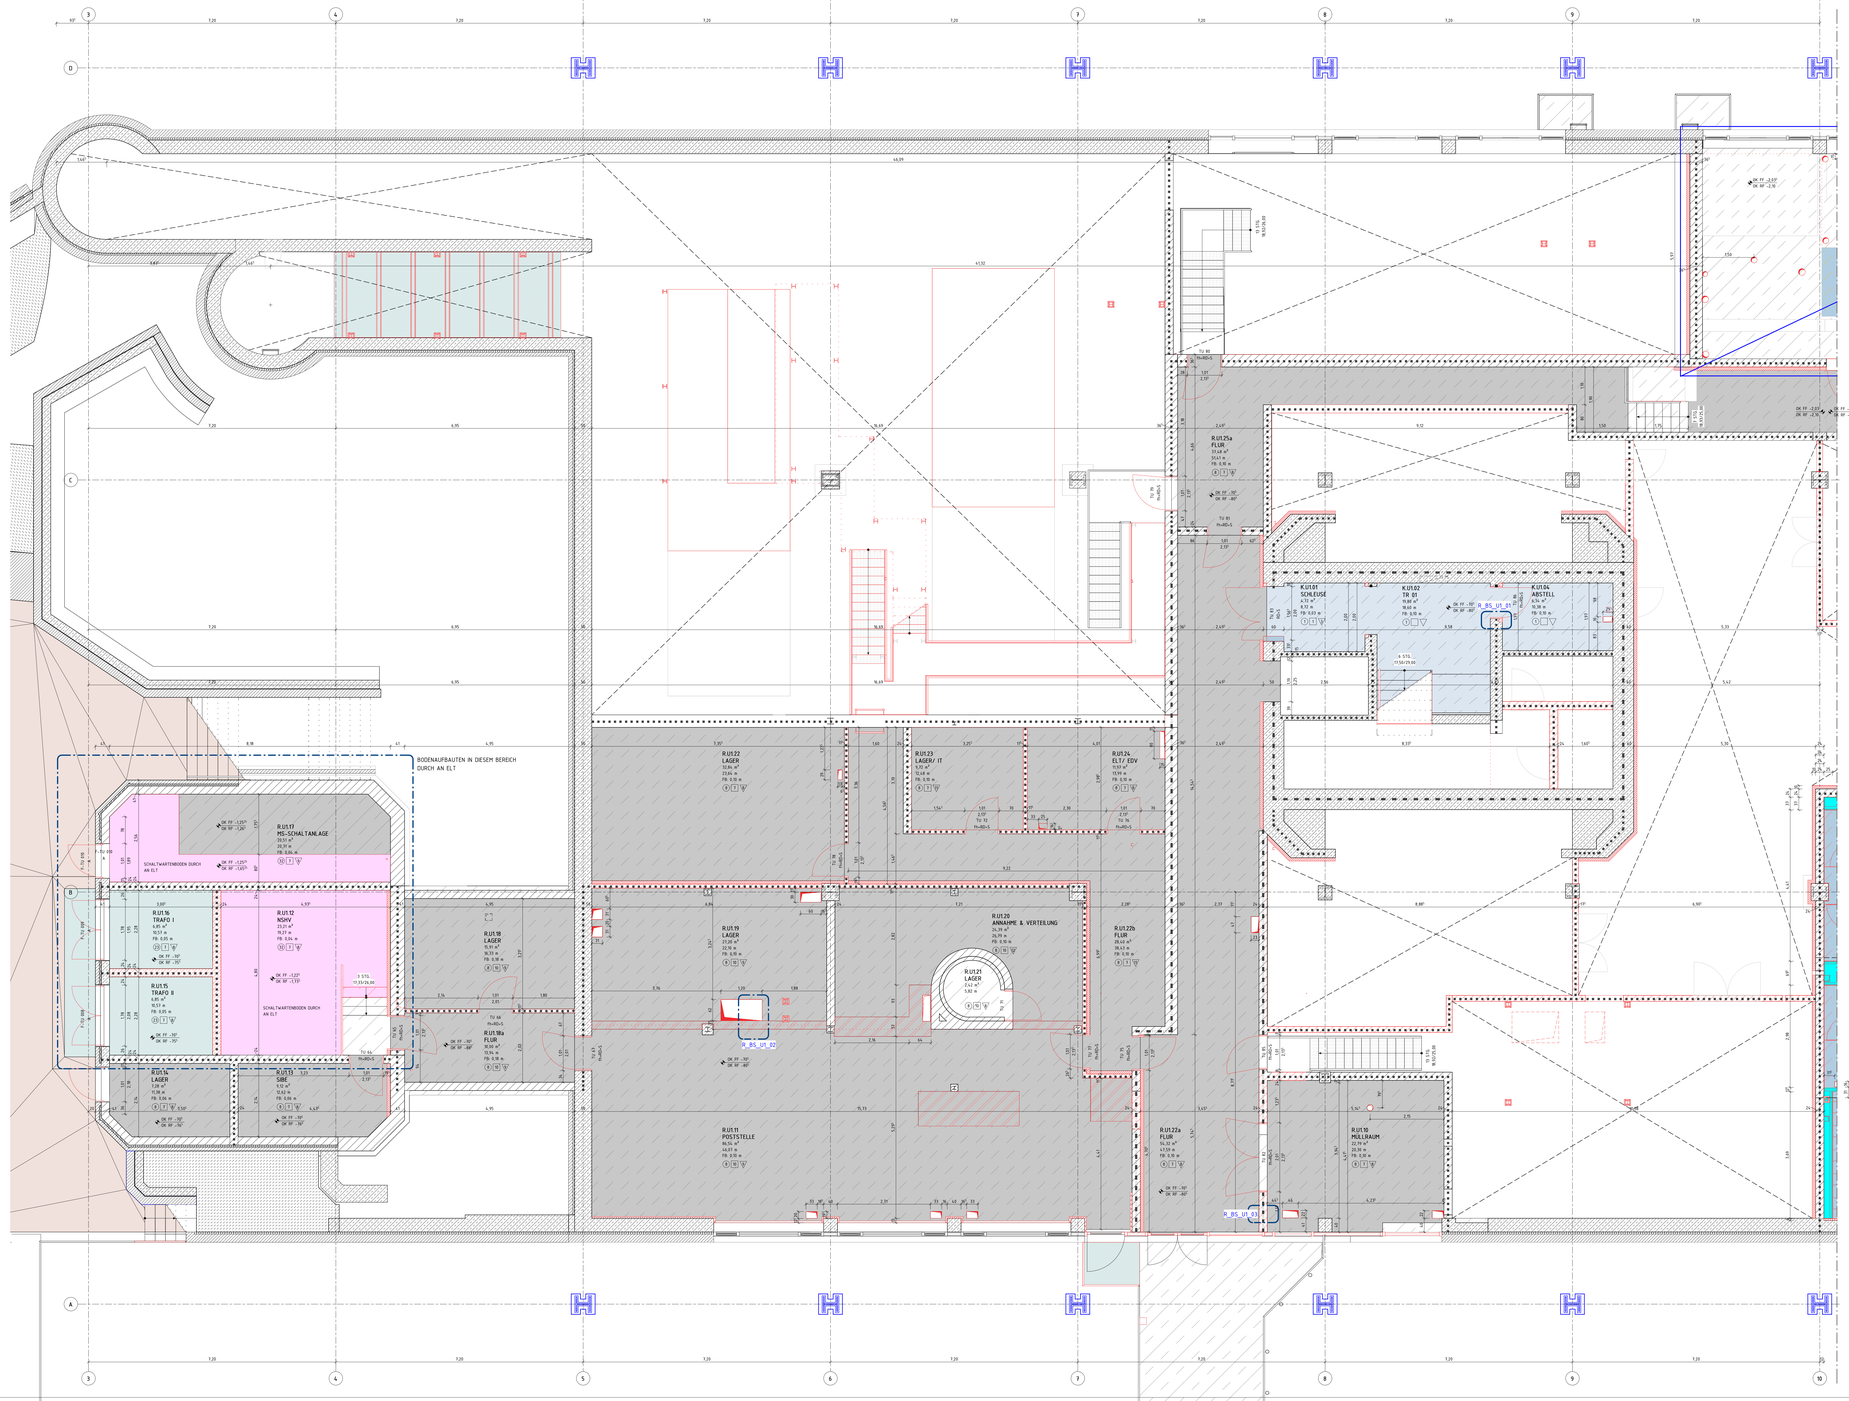


R.U1.02
(AUFBAUHÖHE CA. 10 cm AB OK ROH ANGENOMMEN)

FLIESEN BESTAND	10 mm
ESTRICH BESTAND	90 mm
STAHLBETON (DICKE NACH STATIK)	-

R.U1.04
(AUFBAUHÖHE CA. 10 cm AB OK ROH ANGENOMMEN)

FLIESEN BESTAND	10 mm
ESTRICH BESTAND	90 mm
STAHLBETON (DICKE NACH STATIK)	-

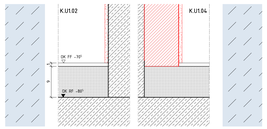


R_BS_U1_01
M 1 : 5

R.U1.11 - AUFZUFÜLLENDE BEREICHE
(AUFBAUHÖHE CA. 10 cm AB OK ROH ANGENOMMEN)

STAUBBINDENDER ANSTRICH NEU	-
VERBUNDESTRICH NEU	100 mm
STAHLBETON (DICKE NACH STATIK)	-

R.U1.19
(AUFBAUHÖHE CA. 10 cm AB OK ROH ANGENOMMEN)

STAUBBINDENDER ANSTRICH BESTAND	-
(VERBUND -) ESTRICH BESTAND	100 mm
STAHLBETON (DICKE NACH STATIK)	-

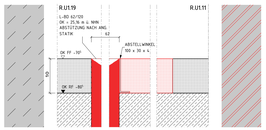


R_BS_U1_02
M 1 : 5

R.U1.10
(AUFBAUHÖHE CA. 10 cm AB OK ROH ANGENOMMEN)

STAUBBINDENDER ANSTRICH BESTAND	-
(VERBUND -) ESTRICH BESTAND	100 mm
STAHLBETON (DICKE NACH STATIK)	-

R.U1.22a
(AUFBAUHÖHE CA. 10 cm AB OK ROH ANGENOMMEN)

STAUBBINDENDER ANSTRICH BESTAND	-
(VERBUND -) ESTRICH BESTAND	100 mm
STAHLBETON (DICKE NACH STATIK)	-

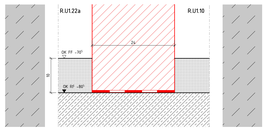

R_BS_U1_03
M 1 : 5

LEGENDE

	BESTAND	UK	UNTERKANTE
	ABBRUCH	OK	OBERKANTE
	NEU	VK	VORDERKANTE
	AUFZUARBEITEN	FF ▽	FERTIGFUSSBODEN
	MAUERWERK, KS / MW, KLINKER	RF ▼	ROHFUSSBODEN
	MAUERWERK, TRAGEND	G	GELÄNDE
	STAHLBETON	D	DECKE
	UNBEWEHRTER BETON	AHD	ABHANGDECKE
	BETONFERTIGTEIL	UZ	UNTERZUG
	TROCKENBAU AUF OK RD	BRH	BRÜSTUNGSHÖHE VON OKFF
	TROCKENBAU AUF OK FF	RR	REGENROHR
	HOLZ	BA	BODENABLAUF
	DÄMMUNG WEICH		DH-JFH (HOCH-) FEUERHEMMEND (60) 30
	DÄMMUNG HART		DH-JFB (HOCH-) FEUERBESTÄNDIG (120) 90
	EROREICH	BW	FEUERBESTÄNDIG - BRANDWAND
BD	BODENDURCHBRUCH	BABW	IN BAUART EINER BRANDWAND
DD	DECKENDURCHBRUCH	fh-D>S	FB, DICHT- UND SELBSTSCHLIEßEND
WD	WANDDURCHBRUCH	fh-RD>S	FB, RAUCHDICHT- UND SELBSTSCHLIEßEND
WS	WANDSCHLITZ	fh-D>S	FH, DICHT- UND SELBSTSCHLIEßEND
/E	ELEKTRO	fh-RD>S	FH, RAUCHDICHT- UND SELBSTSCHLIEßEND
/H/K/L/S	HEIZUNG / KÄLTE / LÜFTUNG / SANITÄR	RD>S	RAUCHDICHT- UND SELBSTSCHLIEßEND

DIESER PLAN GILT NUR IN VERBINDUNG MIT DEN ENTSPRECHENDEN SCHNITTEN, ANSICHTEN UND DETAILZEICHNUNGEN.

ALLE MAßE SIND AM BAU ZU PRÜFEN. MAßUNSTIMMIGKEITEN SIND MIT DER BAULEITUNG ZU KLÄREN. FÜR MAßFEHLER HAFTET ALLEIN DER AUFTRAGNEHMER. BEI DER BAUAUSFÜHRUNG SIND DIE PLANUNGEN DER FACHINGENEURE SOWIE DIE ANGABEN DER SONDERFACHLEUTE ZU BEACHTEN. FIRMENDETAILS UND AUSFÜHRUNGSSPEZIFIKATIONEN GELTEN NUR MIT GENEHMIGUNGSVERMERK DES ARCHITEKTEN. DIE KOORDINIERUNGSPFLICHT DES AUFTRAGNEHMERS BLEIBT UNBERÜHRT.

ALLE HÖHENANGABEN BEZÜGLICH TÜREN UND BRÜSTUNGEN BEZIEHEN SICH, SOFERN NICHT ANDERS ANGEGEBEN, AUF OKFF. BEI TÜREN IN TROCKENBAUWÄNDEN SIND BAURICHTMAßE ANGEGEBEN, IN MASSIVWÄNDEN DIE ERFORDERLICHEN ROHBAUÖFFNUNGEN.

SÄMTLICHE HAUSTECHNIKDURCHBRÜCHE IN DECKEN UND WÄNDEN SIND NACH DER INSTALLATION UNTER BEACHTUNG DER JEWEILIGEN FEUERSCHUTZANFORDERUNGEN DES BAUTEILES GEMÄß DIN 4102 ZU SCHLIESSEN. BEI DER LAGE UND GRÖSSE DER DURCHBRÜCHE IST DIE AUSFÜHRUNGSPLANUNG DER HAUSTECHNIK ZU BERÜCKSICHTIGEN. DER EINBAU VON NOTWENDIGEN FEUERSCHUTZKLAPPEN IST NUR MIT ZULASSUNGEN AUCH FÜR ALLE ANGRENZENDEN BAUTEILE ZULÄSSIG.

LEGENDE BODENSPIEGEL

BODENBELAG	KONSTRUKTION
BÜHNENBODEN BESTAND 18	ESTRICH BESTAND
FLIESEN NEU 4, 10, 24	ESTRICH, SCHWIMMEND NEU
FLIESEN BESTAND 5	ESTRICH AUF TRENNLAGE NEU
GITTERROST NEU 23	VERBUNDESTRICH NEU
HOLZBODEN NEU 19	HOHLRAUMBODEN NEU
LINOLEUM NEU 6, 12, 15, 26	DOPPELBODEN NEU
KLINKER BESTAND 2	STELZLAGER NEU
KLINKER NEU 3, 11, 25	BETON BESTAND
NOPPENBODEN (KAUTSCHUK) NEU 1, 13, 20, 27	BETON NEU
NOPPENBODEN (KAUTSCHUK) BESTAND 9	FERTIGTEIL NEU
ÖLFESTER ANSTRICH 16	BODENTANK ELT
SAUBERLAUFZONE NEU 14, 17	BODENTANK ELT SONNENSCH. + ÖFFNUNGSFL.
SCHALTWARTENBODEN NEU 21	BODENTANK MEDIENTECHNIK
STAUBBINDENDER ANSTRICH NEU 8, 10, 17	
TEPPICH NEU 5, 16, 21, 28	SCHALL- UND BRANDSCHOTT PORENBETON
FERTIGTEIL 22	AUSSPARUNG PORENBETON

DECKEN ALLGEM.
- (1) ESTRICH BESTAND/ FLIESEN BESTAND
- (2) ESTRICH BESTAND/ KLINKER BESTAND
- (3) ESTRICH BZW. UNTERBODEN BESTAND/ NOPPENBODEN BESTAND (KAUTSCHUK)
- (4) ESTRICH BESTAND/ FLIESEN NEU
- (5) ESTRICH BESTAND/ KLINKER NEU
- (6) ESTRICH BESTAND/ LINOLEUM NEU
- (7) ESTRICH BZW. UNTERBODEN BESTAND/ NOPPENBODEN (KAUTSCHUK) NEU
- (8) ESTRICH BESTAND/ STAUBB. ANSTRICH NEU
- (9) ESTRICH BESTAND/ TEPPICH NEU
- (10) ESTRICH NEU/ FLIESEN NEU
- (11) ESTRICH NEU/ KLINKER NEU
- (12) ESTRICH NEU/ LINOLEUM NEU
- (13) ESTRICH NEU/ NOPPENBODEN NEU
- (14) ESTRICH NEU/ SAUBERLAUFZONE NEU
- (15) ESTRICH NEU/ STAUBBINDENDER ANSTRICH NEU
- (16) ESTRICH NEU/ TEPPICH NEU
- (17) STAUBB. ANSTRICH NEU
- (18) BÜHNENBODEN BESTAND
- (19) DOPPELBODEN NEU/ LINOLEUM NEU
- (20) DOPPELBODEN NEU/ NOPPENBODEN NEU
- (21) DOPPELBODEN NEU/ TEPPICH NEU
- (22) FERTIGTEIL NEU
- (23) GITTERROST NEU
- (24) HOHLRAUMBODEN NEU/ FLIESEN NEU
- (25) HOHLRAUMBODEN NEU/ KLINKER NEU
- (26) HOHLRAUMBODEN NEU/ LINOLEUM NEU
- (27) HOHLRAUMBODEN NEU/ NOPPENBODEN NEU
- (28) HOHLRAUMBODEN NEU/ TEPPICH NEU
- (29) HOLZBODEN NEU
- (30) ÖLFESTER ANSTRICH NEU
- (31) SAUBERLAUFZONE NEU
- (32) SCHALTWARTENBODEN (TA)

DECKEN
- ANSTRICH NEU
- AHD GK NEU/ ANSTRICH NEU
- AHD GK NEU/ ANSTRICH NEU
- AHD GK BESTAND/ ANSTRICH NEU
- AHD GK ANSETZR NEU/ ANSTRICH NEU
- AHD METALLLAMELLE NEU
- FMG - PLATTE NEU/ ANSTRICH NEU
- FMG - PLATTE BESTAND/ ANSTRICH NEU
- MESS-KÜHLSEGEL NEU

- (33) SICHTBETON BESTAND
- (34) STRAHLZIEGEL NEU
- (35) SICHTBETON NEU
- ANSTRICH BESTAND (BEMALUNG GEMÄPHAL)

WAND
- PUTZ NEU/ ANSTRICH NEU
- ES-SPACHTELUNG NEU/ ANSTRICH NEU
- ANSTRICH NEU
- FMG - PLATTE BESTAND/ ANSTRICH NEU
- FMG - PLATTE NEU/ ANSTRICH NEU
- FLIESEN NEU
- GLASWAND/WAND GLAS
- SICHTMAUERWERK BESTAND/REINIGUNG
- SICHTBETON BESTAND
- SICHTBETON NEU
- SICHTMAUERWERK NEU
- KS MAUERWERK ROH BESTAND
- BLECHVERKLEIDUNG NEU
- KS MAUERWERK ROH BESTAND

0 0,5 1 2,5 5 [m (ca)]
M 1:50

ÜBERARBEITUNG STAND WP3	17.07.26		02
PLANSTAND WP3	06.03.26		01
PLANERSTELLUNG			00
ÄNDERUNG	DATUM	NAME	INDEX

ÜBERSICHT



ANTRAGSSTELLER+IN
GEBÄUDEWIRTSCHAFT DER STADT BOCHOLT
-

UNTERSCHRIFT

ENTWURFSVERFASSER+IN
SSP AG
LISE-MEITNER-ALLEE 30
44801 BOCHUM

DIPL.-ING. ARCH

HÖHENBEZUG: EG = ± 0.00 OKFF = 25,865 m ü. NHN

PROJEKTNAME
SANIERUNG RATHAUS MIT KULTURZENTRUM
BERLINER PLATZ 1, 46395 BOCHOLT

AUFTRAGGEBER+IN
GEBÄUDEWIRTSCHAFT DER STADT BOCHOLT
KAISER-WILHELM-STRASSE 52-58, 46395 BOCHOLT

FACHPLANUNG

PLANBEZEICHNUNG
BODENSPIEGEL 1UG

BAUTEIL	RATHAUS
PLANUNGSPHASE	AUSFÜHRUNGSPLANUNG
PLANSCHLÜSSEL/DATEINAME	5_R_706_BS_-1_001_02_P
INDEX	02
DATUM ERSTELLT	29.01.2026 / THE
DATUM PLANSTAND	17.07.26
BLATTGRÖßE	B61 X 1500
PROJEKT-NR.	24472
MAßSTAB	1:50
GRUNDLAGE	

SSP AG
LISE-MEITNER-ALLEE 30
44801 BOCHUM
T (0)234 . 30709-0
F (0)234 . 30709-11
info@ssp-ag . www.ssp-ag

COPYRIGHT RESERVED! NACH DIN 34, 15 ABS.1
DIESE ZEICHNUNG IST UNSER GEISTIGES EIGENTUM UND UNTERLIEGT DEM URHEBERRECHT. EINE VERVIELFÄLTIGUNG, AUSHÄNDIGUNG AN DRITTE PERSONEN SOWIE ÜBERLASSUNG AN KONKURRENZFIRMEN IST UNTERSAGT.