
R.U1.26 S. KÜCHENPLANER
(AUFBAUHÖHE CA. 3 cm AB OK ROH LAUT AUFMASS)

FLIESEN 10 x 10 cm, FARBE: ACHATBRAUN, RAL 040 50 20, R10	15 mm
DÜNNBETTFLIESENKLEBER (INKL. VERBUNDABDICHTUNG IN SANITÄRRÄUMEN)	
KUNSTHARZESTRICH (SR F7)	35 mm
PE-FOLIE	-
TRITTSCHALLDÄMMUNG MIWO DES-sm s´< 30 MN/m³, WLG035, c < 3 mm	20 mm
STAHLBETON (DICKE NACH STATIK)	-

R.U1.27
(AUFBAUHÖHE CA. 3 cm AB OK ROH LAUT AUFMASS)

LINOLEUM NEU, FARBE: DUNKELGRAU (ÄHNLICH RAL 7016) INKL. KLEBEMASSE)	5 mm
ESTRICH BESTAND	65 mm
STAHLBETON (DICKE NACH STATIK)	-

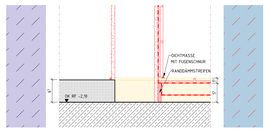


R_BS_U1_04
M 1 : 5

R.U1.25 S. KÜCHENPLANER
(AUFBAUHÖHE CA. 3 cm AB OK ROH LAUT AUFMASS)

BODENBELAG BAUSEITS DURCH AN CATERING	15 mm
KUNSTHARZESTRICH (SR F7)	35 mm
PE-FOLIE	-
TRITTSCHALLDÄMMUNG MIWO DES-sm s´< 30 MN/m³, WLG035, c < 3 mm	20 mm
STAHLBETON (DICKE NACH STATIK)	-

R.U1.25b
(AUFBAUHÖHE CA. 14 cm AB OK ROH LAUT AUFMASS)

LINOLEUM NEU, FARBE: DUNKELGRAU (ÄHNLICH RAL 7016) INKL. KLEBEMASSE)	5 mm
ZEMENTESTRICH CT-C35-F5-S75	75 mm
PE-FOLIE	-
TRITTSCHALLDÄMMUNG MIWO DES-sm s´< 30 MN/m³, WLG035, c < 3 mm	20 mm
AUSGLEICHSSCHICHT	40 mm
STAHLBETON (DICKE NACH STATIK)	-

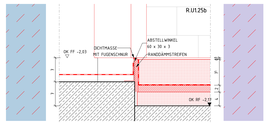


R_BS_U1_05
M 1 : 5

R.U1.04
(AUFBAUHÖHE CA. 12 cm AB OK ROH LAUT AUFMASS)

FLIESEN 10 x 10 cm, FARBE: ACHATBRAUN, RAL 040 50 20, R10	15 mm
DÜNNBETTFLIESENKLEBER (INKL. VERBUNDABDICHTUNG IN SANITÄRRÄUMEN)	
ZEMENTESTRICH CT-C35-F5-S65	65 mm
PE-FOLIE	-
TRITTSCHALLDÄMMUNG MIWO DES-sm s´< 30 MN/m³, WLG035, c < 3 mm	30 mm
AUSGLEICHSSCHICHT	10 mm
STAHLBETON (DICKE NACH STATIK)	-

R.U1.05
(AUFBAUHÖHE CA. 16 cm AB OK ROH LAUT AUFMASS)

FLIESEN 10 x 10 cm, FARBE: ACHATBRAUN, RAL 040 50 20, R10	15 mm
DÜNNBETTFLIESENKLEBER (INKL. VERBUNDABDICHTUNG IN SANITÄRRÄUMEN)	
ZEMENTESTRICH CT-C35-F5-S65	65 mm
PE-FOLIE	-
TRITTSCHALLDÄMMUNG MIWO DES-sm s´< 30 MN/m³, WLG035, c < 3 mm	30 mm
AUSGLEICHSSCHICHT	50 mm
STAHLBETON (DICKE NACH STATIK)	-

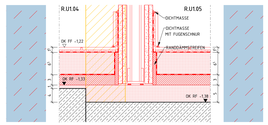


R_BS_U1_06
M 1 : 5

R.U1.03
(AUFBAUHÖHE CA. 10 cm AB OK ROH LAUT AUFMASS)


FLIESEN 10 x 10 cm, FARBE: ACHATBRAUN, RAL 040 50 20, R10	15 mm
DÜNNBETTFLIESENKLEBER (INKL. VERBUNDABDICHTUNG IN SANITÄRRÄUMEN)	
ZEMENTESTRICH CT-C35-F5-S65	65 mm
PE-FOLIE	-
TRITTSCHALLDÄMMUNG MIWO DES-sm s´< 30 MN/m³, WLG035, c < 3 mm	20 mm
AUSGLEICHSSCHICHT	10 mm
STAHLBETON (DICKE NACH STATIK)	-

R.U1.01c
(AUFBAUHÖHE CA. 10 cm AB OK ROH LAUT AUFMASS)

KLINKER BESTAND IM MÖRTELBETT	10 mm
STAHLBETON (DICKE NACH STATIK)	-

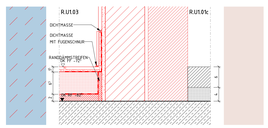

R_BS_U1_07
M 1 : 5

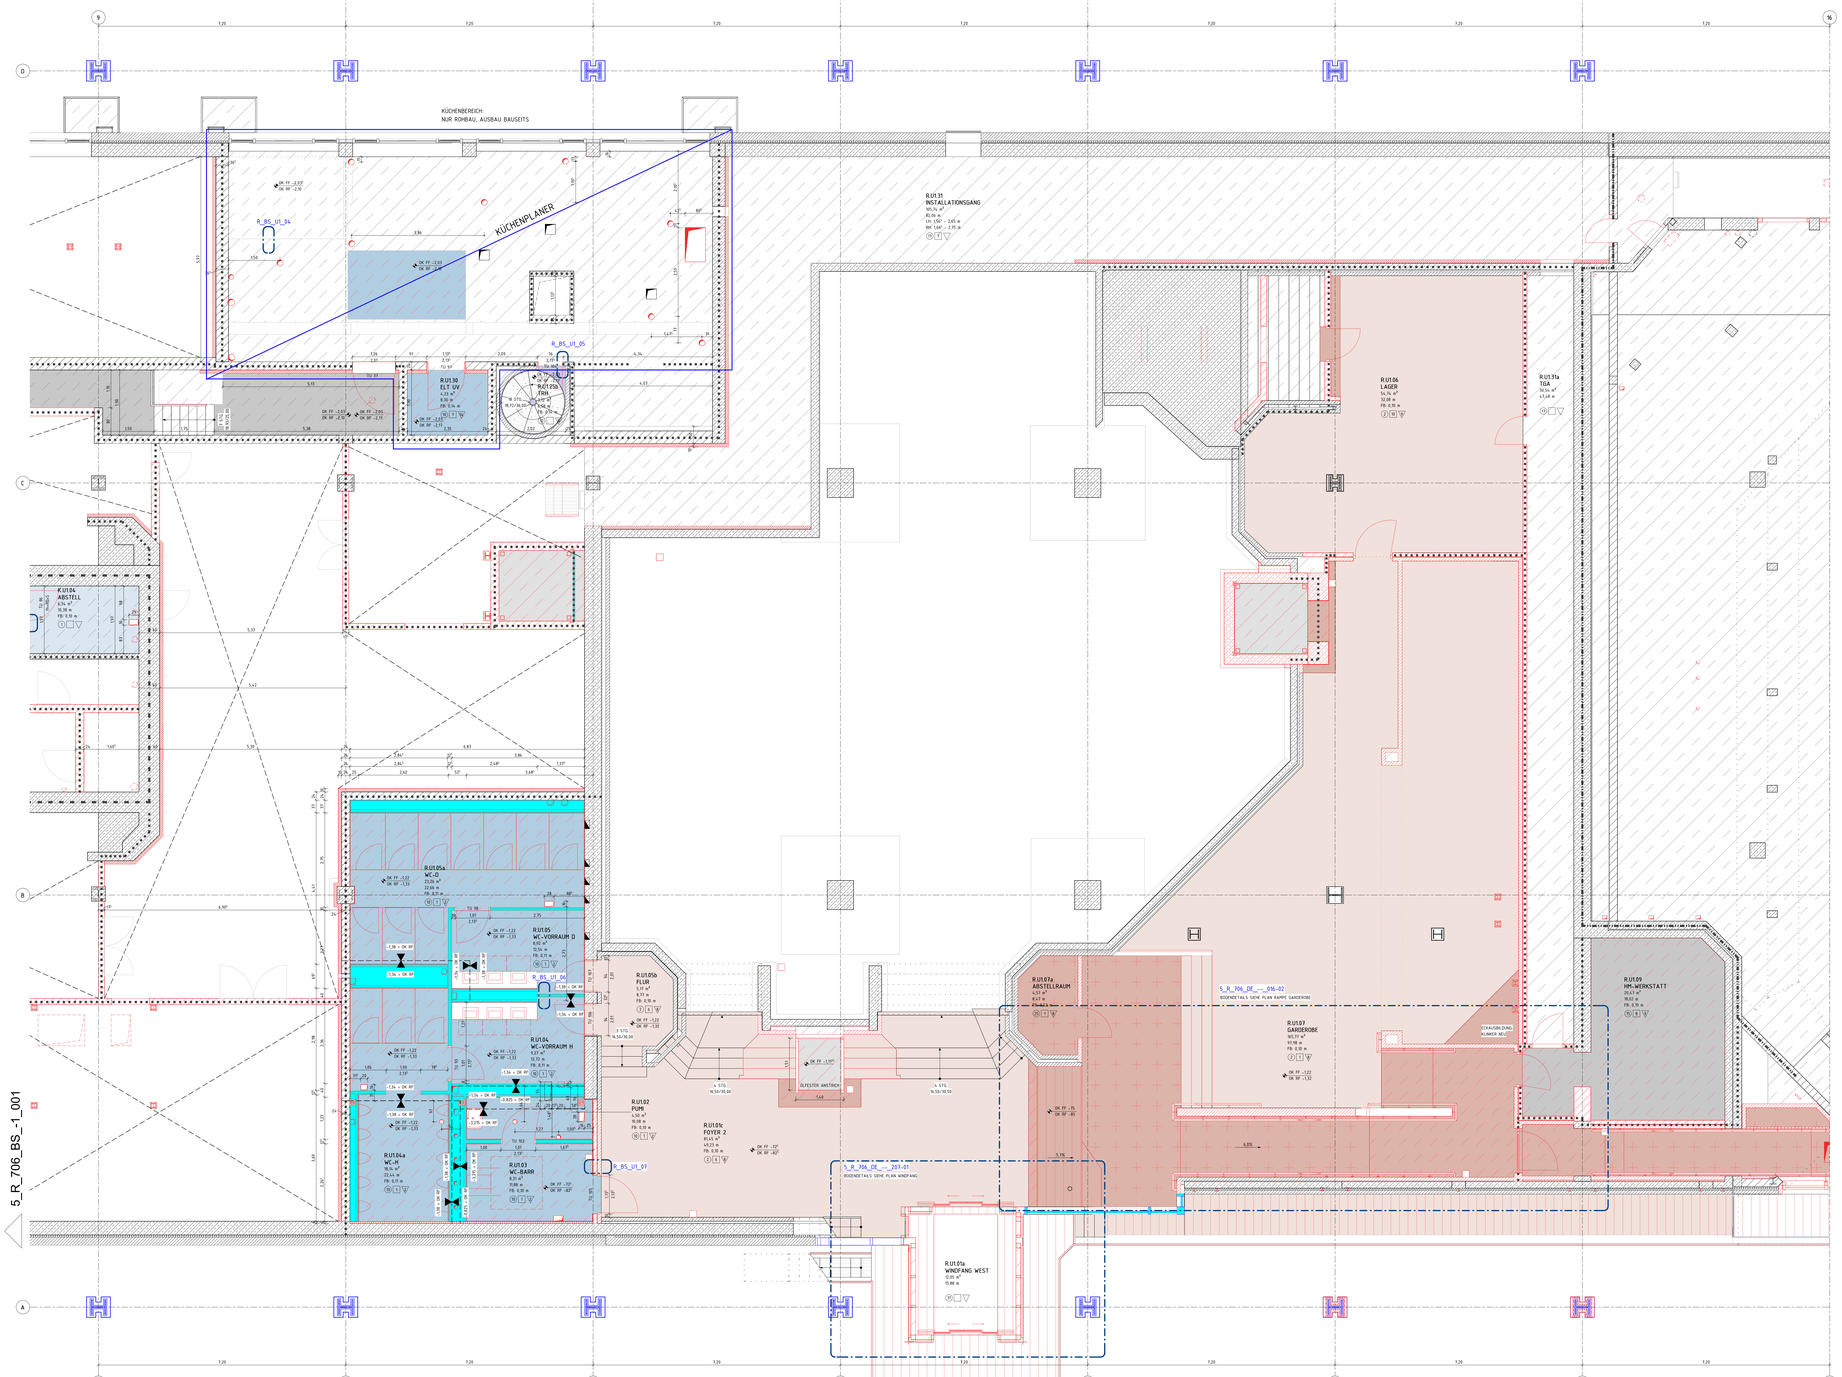

LEGENDE

	BESTAND	UK	UNTERKANTE
	ABBRUCH	OK	OBERKANTE
	NEU	VK	VORDERKANTE
	AUFZUARBEITEN	FF	FERTIGFUSSBODEN
	MAUERWERK, KS / MW, KLINKER	RF	ROHFUSSBODEN
	MAUERWERK, TRAGEND	G	GELÄNDE
	STAHLBETON	D	DECKE
	UNBEWEHRTER BETON	AHD	ABHANGDECKE
	BETONFERTIGTEIL	UZ	UNTERZUG
	TROCKENBAU AUF OK RD	BRH	BRÜSTUNGSHÖHE VON OKFF
	TROCKENBAU AUF OK FF	RR	REGENROHR
	HOLZ	BA	BODENABLAUF
	DÄMMUNG WEICH		DH-JFH (HOCH-) FEUERHEMMEND (60) 30
	DÄMMUNG HART		DH-JFB (HOCH-) FEUERBESTÄNDIG (120) 90
	ERDREICH	BW	FEUERBESTÄNDIG + BRANDWAND
BD	BODENDURCHBRUCH	BABW	IN BAUART EINER BRANDWAND
DD	DECKENDURCHBRUCH	fb+D+S	FB, DICHT- UND SELBSTSCHLIEßEND
WD	WANDDURCHBRUCH	fb+RD+S	FB, RAUCHDICHT- UND SELBSTSCHLIEßEND
WS	WANDSCHLITZ	fh+D+S	FH, DICHT- UND SELBSTSCHLIEßEND
/E	ELEKTRO	fh+RD+S	FH, RAUCHDICHT- UND SELBSTSCHLIEßEND
/H/K/L/S	HEIZUNG / KÄLTE / LÜFTUNG / SANITÄR	RD+S	RAUCHDICHT- UND SELBSTSCHLIEßEND

DIESER PLAN GILT NUR IN VERBINDUNG MIT DEN ENTSPRECHENDEN SCHNITTEN, ANSICHTEN UND DETAILZEICHNUNGEN.

ALLE MAßE SIND AM BAU ZU PRÜFEN. MAßUNSTIMMIGKEITEN SIND MIT DER BAULEITUNG ZU KLÄREN. FÜR MAßREGELN HAFTET ALLEIN DER AUFTRAGNEHMER. BEI DER BAUAUSFÜHRUNG SIND DIE PLANUNGEN DER FACHINGENEURE SOWIE DIE ANGABEN DER SONDERFACHLEUTE ZU BEACHTEN. FIRMENDETAILS UND AUSFÜHRUNGSZEICHNUNGEN GELTEN NUR MIT GENEHMIGUNGSVERMERK DES ARCHITEKTEN. DIE KOORDINIERUNGSPFLICHT DES AUFTRAGNEHMERS BLEIBT UNBERÜHRT.

ALLE HÖHENANGABEN BEZÜGLICH TÜREN UND BRÜSTUNGEN BEZIEHEN SICH, SOFERN NICHT ANDERS ANGEGEBEN, AUF OKFF. BEI TÜREN IN TROCKENBAUWÄNDEN SIND BAURICHTMAßE ANGEGEBEN, IN MASSIVWÄNDEN DIE ERFORDERLICHEN ROHBAUÖFFNUNGEN.

SÄMTLICHE HAUSTECHNIKDURCHFÜHRUNGEN IN DECKEN UND WÄNDEN SIND NACH DER INSTALLATION UNTER BEACHTUNG DER JEWEILIGEN FEUERSCHUTZANFORDERUNGEN DES BAUTEILES GEMÄß DIN 4102 ZU SCHLIESSEN. BEI DER LAGE UND GRÖSSE DER DURCHBRÜCHE IST DIE AUSFÜHRUNGSPLANUNG DER HAUSTECHNIK ZU BERÜCKSICHTIGEN. DER EINBAU VON NOTWENDIGEN FEUERSCHUTZKLAPPEN IST NUR MIT ZULASSUNGEN AUCH FÜR ALLE ANGRENZENDEN BAUTEILE ZULÄSSIG.


LEGENDE BODENSPIEGEL

BODENBELAG	KONSTRUKTION
BÜHNENBODEN BESTAND 18	ESTRICH BESTAND
FLIESEN NEU 4, 10, 24	ESTRICH, SCHWIMMEND NEU
FLIESEN BESTAND 5	ESTRICH AUF TRENNLAGE NEU
GITTERROST NEU 23	VERBUNDESTRICH NEU
HOLZBODEN NEU 19	HOHLRAUMBODEN NEU
LINOLEUM NEU 6, 12, 15, 26	DOPPELBODEN NEU
KLINKER BESTAND 2	STELZLAGER NEU
KLINKER NEU 3, 11, 25	BETON BESTAND
NOPPENBODEN (KAUTSCHUK) NEU 7, 13, 20, 27	BETON NEU
NOPPENBODEN (KAUTSCHUK) BESTAND 8	FERTIGTEIL NEU
ÖLFESTER ANSTRICH 30	BODENTANK ELT
SAUBERLAUFZONE NEU 16, 31	BODENTANK ELT SONNENSCH + ÖFFNUNGSFL.
SCHALLTWARTENBODEN NEU 21	BODENTANK MEDIENTECHNIK
STAUBBINDENDER ANSTRICH NEU 9, 14, 17	
TEPPICH NEU 9, 14, 21, 28	SCHALL- UND BRANDSCHOTT PORENBETON
FERTIGTEIL 22	AUSSPARUNG PORENBETON



ÜBERARBEITUNG STAND WP3	17.07.26	02
PLANSTAND WP3	06.03.26	01
PLANERSTELLUNG		00
ÄNDERUNG	DATUM NAME	INDEX

ÜBERSICHT

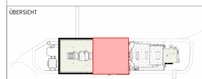

ANTRAGSSTELLER+IN
GEBÄUDEWIRTSCHAFT DER STADT BOCHOLT
-

UNTERSCHRIFT

ENTWURFSVERFASSER+IN
SSP AG
LISE-MEITNER-ALLEE 30
44801 BOCHUM

DIPL.-ING. ARCH

HÖHENBEZUG: EG = ± 0.00 OKFF = 25,865 m ü. NHN

PROJEKTNAME
SANIERUNG RATHAUS MIT KULTURZENTRUM
BERLINER PLATZ 1, 46395 BOCHOLT

AUFTRAGGEBER+IN
GEBÄUDEWIRTSCHAFT DER STADT BOCHOLT
KAISER-WILHELM-STRASSE 52-58, 46395 BOCHOLT

FACHPLANUNG

PLANBEZEICHNUNG
BODENSPIEGEL 1UG

BAUTEIL	PLANUNGSPHASE
RATHAUS	AUSFÜHRUNGSPLANUNG

PLANSCHLÜSSEL/DATEINAME	INDEX
5_R_706_BS_-1_002_02_P	02

DATUM ERSTELLT	29.01.2026 / THE		
DATUM PLANSTAND	17.07.26	PROJEKT-NR.	MAßSTAB
BLATTGRÖßE	B61 X 1500	24472	1:50
GRUNDLAGE			

SSP AG
LISE-MEITNER-ALLEE 30
44801 BOCHUM
T (0)234 . 30709-0
F (0)234 . 30709-11
info@ssp.ag
www.ssp.ag

COPYRIGHT BEGRÜNDET NACH DIN 34 IN VERB. MIT § 2 UrhG. DIESE ZEICHNUNG IST UNSER GEISTIGES EIGENTUM UND DARF OHNE UNSERE ZUSTIMMUNG WEDER VERVIELFÄLTIGT, ÄNDERUNGEN AN DRITTE PERSONEN ODER ÜBERLASSUNG AN KONKURRENZFIRMEN IST UNTERSAGT.