
R.E.05
(AUFBAUHÖHE CA. 29 cm AB OK ROH LAUT AUFMASS)

KLINKER NEU	50 mm
MÖRTELBETT NEU	30 mm
CALCIUMSULFAT – FLIESSESTRICH (CAF) NEU	60 mm
PE-FOLIE	-
CALCIUMSILIKATPLATTEN	20 mm
HOHLRAUM	100 mm
STAHLBETON (DICKE NACH STATIK)	-

R.E.05
(AUFBAUHÖHE CA. 10 cm AB OK ROH LAUT AUFMASS)

KLINKER BESTAND IM MÖRTELBETT	10 mm
STAHLBETON (DICKE NACH STATIK)	-

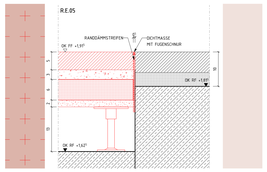


R_BS_00_01
M 1 : 5

R.E.01
(AUFBAUHÖHE CA. 10 cm AB OK ROH LAUT AUFMASS)

KLINKER BESTAND IM MÖRTELBETT	10 mm
STAHLBETON (DICKE NACH STATIK)	-

R.E.01a
(AUFBAUHÖHE CA. 10 cm AB OK ROH LAUT AUFMASS)

SAUBERLAUFMATTE NEU	25 mm
ZEMENTESTRICH CT-C35-F5-S55	55 mm
PE-FOLIE	-
TRITTSCHALLDÄMMUNG	20 mm
STAHLBETON (DICKE NACH STATIK)	-

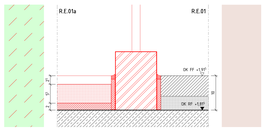


R_BS_00_02
M 1 : 5

K.E.02
(AUFBAUHÖHE CA. 5 cm AB OK ROH ANGENOMMEN)


FLIESEN BESTAND	10 mm
ESTRICH BESTAND	40 mm
STAHLBETON (DICKE NACH STATIK)	-

K.E.04
(AUFBAUHÖHE CA. 7 cm AB OK ROH ANGENOMMEN)

FLIESEN 10 x 10 cm, FARBE: ACHATBRAUN, RAL 040 50 20, R10	15 mm
DÜNNBETTFLIESENKLEBER (NKL, VERBUNDABDICHTUNG IN SANITÄRRÄUMEN)	
ZEMENTESTRICH CT-C35-F5-S35	35 mm
PE-FOLIE	-
TRITTSCHALLDÄMMUNG MIWO DES-sm s´= 30 MN/M3,G035, c = 3 mm	20 mm
STAHLBETON (DICKE NACH STATIK)	-

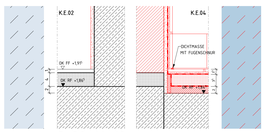

R_BS_00_03
M 1 : 5

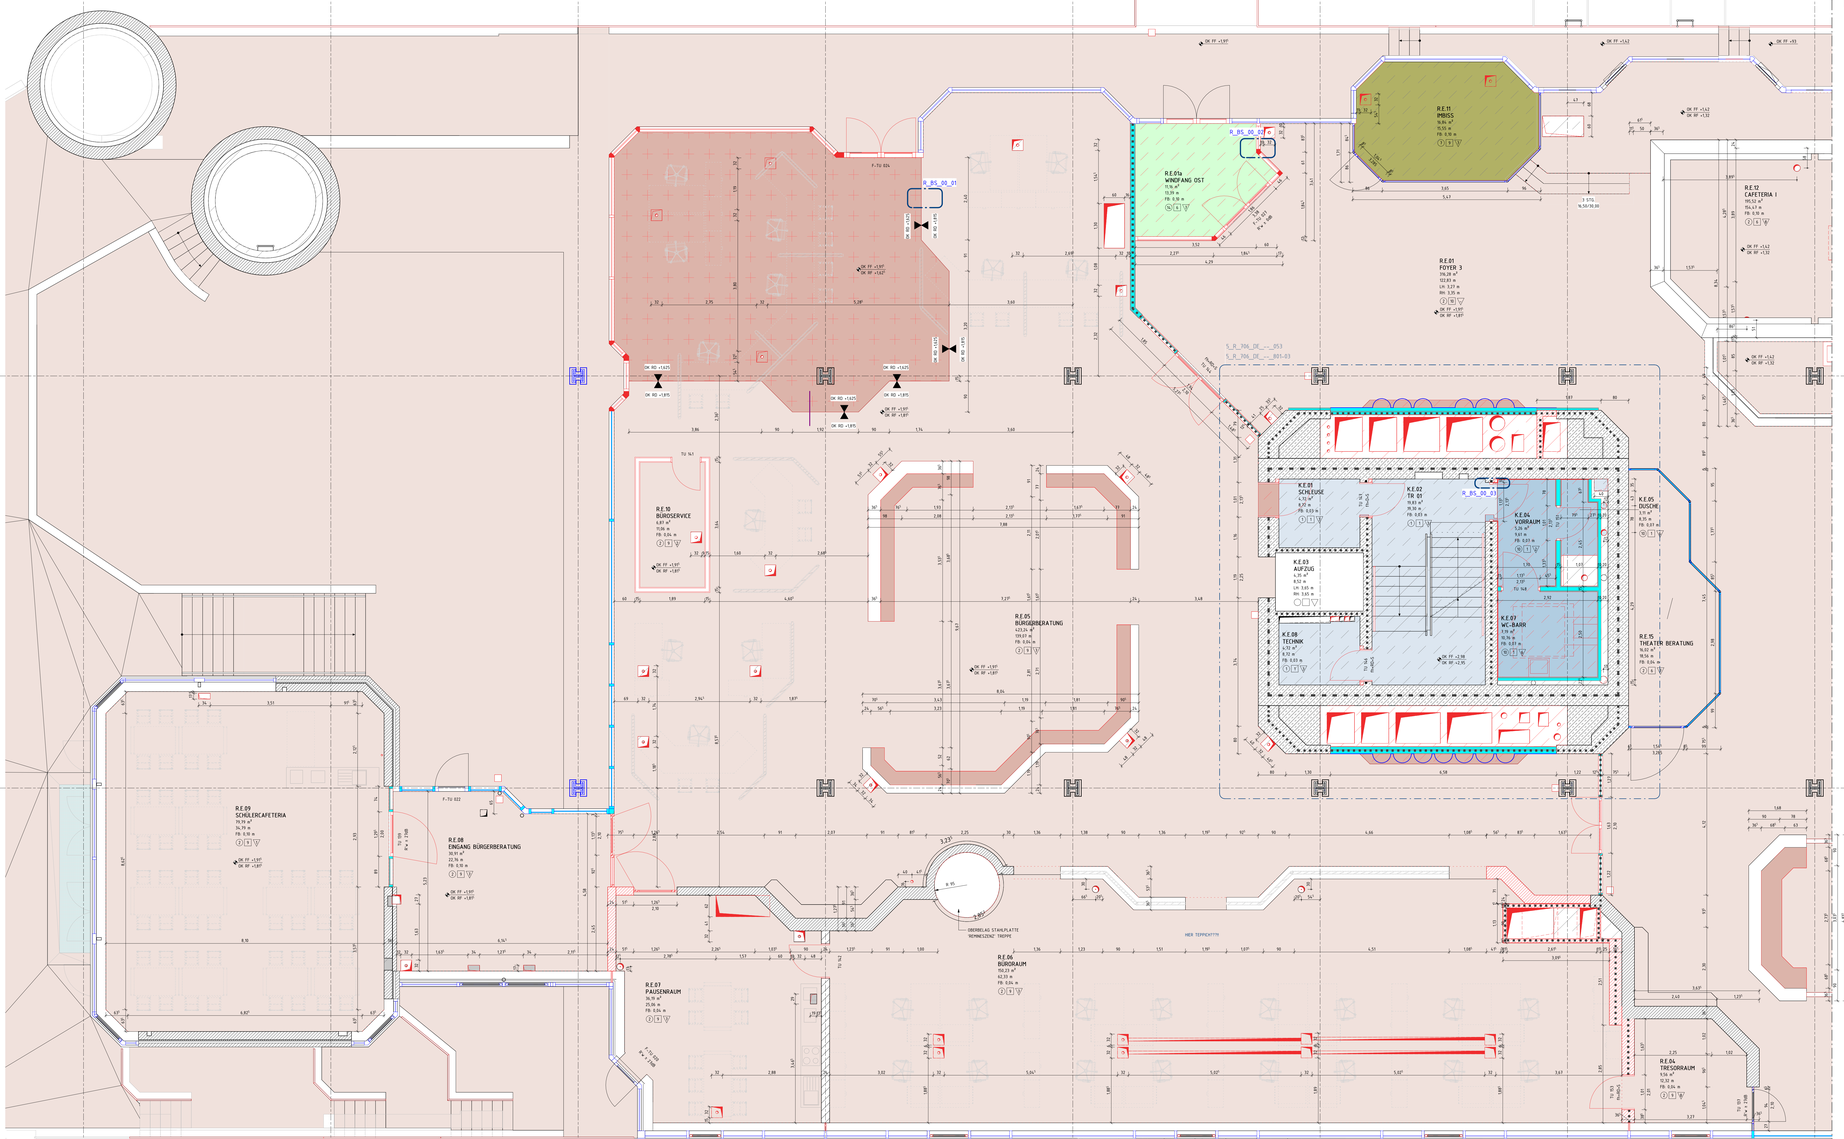
R.E.09 SCHÜLERCAFETERIA 73,79 m² 34,79 m FB: 0,30 m
R.E.08 EINGANG BÜRGERBERATUNG 30,91 m² 7,91 m FB: 0,30 m
R.E.10 BÜROSERVICE 6,89 m² 11,06 m FB: 0,04 m
R.E.07 PAUSENRAUM 39,60 m² 25,06 m FB: 0,04 m
R.E.03 BÜRGERBERATUNG 433,24 m² 159,81 m FB: 0,04 m
R.E.06 BÜRORAUM 60,23 m² 42,32 m FB: 0,04 m
R.E.01a WINDFANG OST 11,39 m² 15,59 m FB: 0,30 m
R.E.11 IMBISS 9,96 m² 15,55 m FB: 0,30 m
R.E.01 FOYER 3 316,28 m² 122,83 m LH: 3,27 m BH: 3,35 m
R.E.12 CAFETERIA I 70,62 m² 34,62 m FB: 0,30 m
K.E.01 SCHLEUSE 4,16 m² 8,70 m FB: 0,03 m
K.E.02 TR 07 19,83 m² 9,83 m FB: 0,03 m
K.E.03 AUFZUG 1,35 m² 8,53 m LH: 3,65 m FB: 0,03 m
K.E.04 VORRAUM 5,34 m² 9,61 m FB: 0,03 m
K.E.05 DUSCHE 3,19 m² 8,35 m FB: 0,07 m
K.E.07 WC-BARR 5,96 m² 15,96 m FB: 0,07 m
K.E.08 TECHNIK 4,72 m² 6,72 m FB: 0,03 m
R.E.15 THEATER BERATUNG 76,65 m² 34,96 m FB: 0,04 m
R.E.04 TRESORRAUM 9,56 m² 12,32 m FB: 0,04 m
R_BS_00_01
R_BS_00_02
R_BS_00_03
F-TU 024
F-TU 022
OK RD +1.825
OK RD +1.895
OK FF +1.97
OK RF +1.87
OK FF +1.92
OK RF +1.82
OK FF +1.52
OK RF +1.32
OK FF +1.62
OK RF +1.52
OK FF +1.67
OK RF +1.57
OK FF +1.50
OK RF +1.40
OK FF +1.55
OK RF +1.45
OK FF +1.57
OK RF +1.47
OK FF +1.97
OK RF +1.87
OK FF +1.92
OK RF +1.82
OK FF +1.97
OK RF +1.87
OK FF +1.97
OK RF +1.87
OK FF +1.97
OK RF +1.87