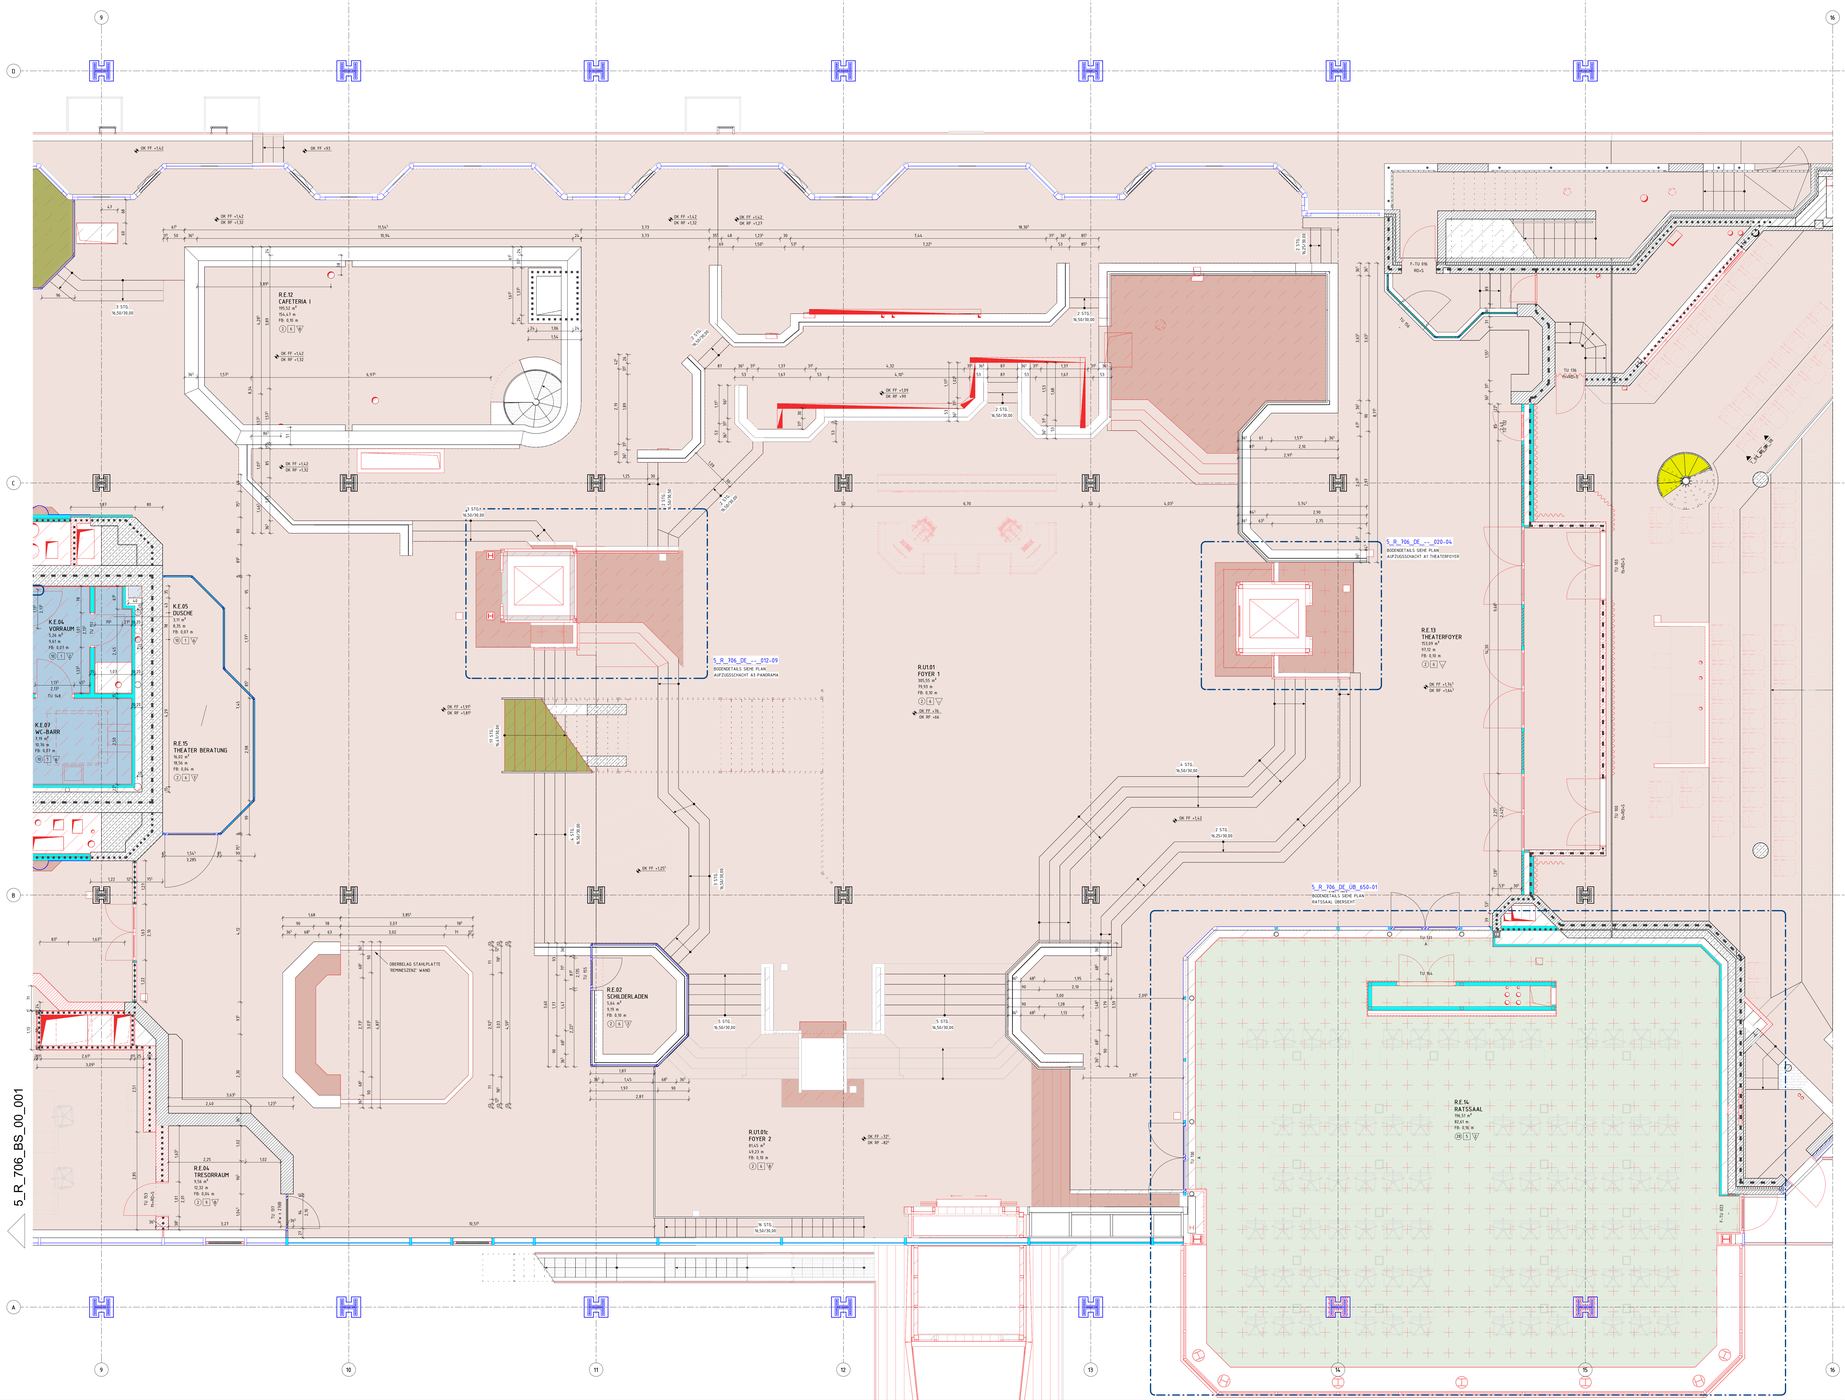


LEGENDE

	BESTAND	UK	UNTERKANTE
	ABBRUCH	OK	OBERKANTE
	NEU	VK	VORDERKANTE
	AUFZUARBEITEN	FF	FERTIGFUSSBODEN
	MAUERWERK, KS / MW, KLINKER	RF	ROHFUSSBODEN
	MAUERWERK, TRAGEND	G	GELÄNDE
	STAHLBETON	D	DECKE
	UNBEWEHRTER BETON	AHD	ABHANGDECKE
	BETONFERTIGTEIL	UZ	UNTERZUG
	TROCKENBAU AUF OK RD	BRH	BRÜSTUNGSHÖHE VON OKFF
	TROCKENBAU AUF OK FF	RR	REGENROHR
	HOLZ	BA	BODENABLAUF
	DÄMMUNG WEICH	IH-JFH	(HOCH-) FEUERHEMMEND (60) 30
	DÄMMUNG HART	IH-JFB	(HOCH-) FEUERBESTÄNDIG (120) 90
	ERDREICH	BW	FEUERBESTÄNDIG - BRANDWAND
BD	BODENDURCHBRUCH	BABW	IN BAUART EINER BRANDWAND
DD	DECKENDURCHBRUCH	fh-D+S	FH, DICHT- UND SELBSTSCHLIEßEND
WD	WANDDURCHBRUCH	fh-RD+S	FH, RAUCHDICHT- UND SELBSTSCHLIEßEND
WS	WANDSCHLITZ	fh-D+S	FH, DICHT- UND SELBSTSCHLIEßEND
/E	ELEKTRO	fh-RD+S	FH, RAUCHDICHT- UND SELBSTSCHLIEßEND
/H/K/L/S	HEIZUNG / KÄLTE / LÜFTUNG / SANITÄR	RD+S	RAUCHDICHT- UND SELBSTSCHLIEßEND

DIESER PLAN GILT NUR IN VERBINDUNG MIT DEN ENTSPRECHENDEN SCHNITTEN, ANSICHTEN UND DETAILZEICHNUNGEN.

ALLE MAßE SIND AM BAU ZU PRÜFEN. MAßUNSTIMMIGKEITEN SIND MIT DER BAULEITUNG ZU KLÄREN. FÜR MAßFEHLER HAFTET ALLEIN DER AUFTRAGNEHMER. BEI DER BAUAUSFÜHRUNG SIND DIE PLANUNGEN DER FACHINGENEURE SOWIE DIE ANGABEN DER SONDERFACHLEUTE ZU BEACHTEN. FIRMENDETAILS UND AUSFÜHRUNGSZEICHNUNGEN GELTEN NUR MIT GENEHMIGUNGSVERMERK DES ARCHITEKTEN. DIE KOORDINIERUNGSPFLICHT DES AUFTRAGNEHMERS BLEIBT UNBERÜHRT.

ALLE HÖHENANGABEN BEZÜGLICH TÜREN UND BRÜSTUNGEN BEZIEHEN SICH, SOFERN NICHT ANDERS ANGEGEBEN, AUF OKFF. BEI TÜREN IN TROCKENBAUWÄNDEN SIND BAURICHTMAßE ANGEGEBEN, IN MASSIVWÄNDEN DIE ERFORDERLICHEN ROHBAUÖFFNUNGEN.

SÄMTLICHE HAUSTECHNIKDURCHFÜHRUNGEN IN DECKEN UND WÄNDEN SIND NACH DER INSTALLATION UNTER BEACHTUNG DER JEWEILIGEN FEUERSCHUTZANFORDERUNGEN DES BAUTEILES GEMÄß DIN 4102 ZU SCHLIESSEN. BEI DER LAGE UND GRÖSSE DER DURCHBRÜCHE IST DIE AUSFÜHRUNGSPLANUNG DER HAUSTECHNIK ZU BERÜCKSICHTIGEN. DER EINBAU VON NOTWENDIGEN FEUERSCHUTZKLAPPEN IST NUR MIT ZULASSUNGEN AUCH FÜR ALLE ANGRENZENDEN BAUTEILE ZULÄSSIG.

LEGENDE BODENSPIEGEL

BODENBELAG	KONSTRUKTION
BÜHNENBODEN BESTAND 18	ESTRICH BESTAND
FLIESEN NEU 4, 10, 24	ESTRICH, SCHWIMMEND NEU
FLIESEN BESTAND 5	ESTRICH AUF TRENNLAGE NEU
GITTERROST NEU 23	VERBUNDESTRICH NEU
HOLZBODEN NEU 19	HOHLRAUMBODEN NEU
LINOLEUM NEU 6, 10, 19, 24	DOPPELBODEN NEU
KLINKER BESTAND 2	STELZLAGER NEU
KLINKER NEU 5, 19, 25	BETON BESTAND
NOPPENBODEN (KAUTSCHUK) NEU 1, 13, 20, 27	BETON NEU
NOPPENBODEN (KAUTSCHUK) BESTAND 3	FERTIGTEIL NEU
ÖLFESTER ANSTRICH 18	BODENTANK ELT
SAUBERLAUFZONE NEU 4, 19	BODENTANK ELT SONNENSCH + ÖFFNUNGSFL.
SCHALTSCHRANKBODEN NEU 13	BODENTANK MEDIENTECHNIK
STAUBBINDENDER ANSTRICH NEU 4, 15, 17	
TEPPICH NEU 5, 16, 21, 28	SCHALL- UND BRANDSCHOTT PORENBETON
FERTIGTEIL 22	AUSSPARUNG PORENBETON

WEITERE ALTEN
BODEN
1 ESTRICH BESTAND/ FLIESEN BESTAND
2 ESTRICH BESTAND/ KLINKER BESTAND
3 ESTRICH BESTAND/ LINOLEUM NEU
4 ESTRICH BESTAND/ KLINKER BESTAND
5 ESTRICH BESTAND/ LINOLEUM NEU
6 ESTRICH BESTAND/ KLINKER BESTAND
7 ESTRICH BESTAND/ LINOLEUM NEU
8 ESTRICH BESTAND/ STAUBB. ANSTRICH NEU
9 ESTRICH BESTAND/ TEPPICH NEU
10 ESTRICH NEU/ FLIESEN NEU
11 ESTRICH NEU/ KLINKER NEU
12 ESTRICH NEU/ LINOLEUM NEU
13 ESTRICH NEU/ NOPPENBODEN NEU
14 ESTRICH NEU/ STAUBBINDENDER ANSTRICH NEU
15 ESTRICH NEU/ STAUBBINDENDER ANSTRICH NEU
16 ESTRICH NEU/ TEPPICH NEU
17 STAUBB. ANSTRICH NEU
18 BÜHNENBODEN BESTAND
19 DOPPELBODEN NEU/ LINOLEUM NEU
20 DOPPELBODEN NEU/ NOPPENBODEN NEU
21 DOPPELBODEN NEU/ TEPPICH NEU
22 FERTIGTEIL NEU
23 GITTERROST NEU
24 HOHLRAUMBODEN NEU/ FLIESEN NEU
25 HOHLRAUMBODEN BESTAND/ KLINKER NEU
26 HOHLRAUMBODEN NEU/ LINOLEUM NEU
27 HOHLRAUMBODEN NEU/ NOPPENBODEN NEU
28 HOHLRAUMBODEN NEU/ TEPPICH NEU
29 HOLZBODEN NEU
30 ÖLFESTER ANSTRICH NEU
31 SAUBERLAUFZONE NEU
32 SCHALTSCHRANKBODEN (TA)
33 SICHTBETON BESTAND
34 STRAßENLEUCHTE NEU
35 SICHTBETON NEU
36 ANSTRICH BESTAND (BEMALUNG GEMÄß)
WAND
37 PUTZ NEU/ ANSTRICH NEU
38 GS-SPACHTELUNG NEU/ ANSTRICH NEU
39 ANSTRICH NEU
40 FMG - PLATTE BESTAND/ ANSTRICH NEU
41 FMG - PLATTE NEU/ ANSTRICH NEU
42 FLIESEN NEU
43 GLASTRENNWAND GLAS
44 SICHTMAUERWERK BESTAND/REINIGUNG
45 SICHTBETON BESTAND
46 SICHTBETON NEU
47 SICHTMAUERWERK NEU
48 KS MAUERWERK ROH NEU
49 BLECHVERKLEIDUNG NEU
50 KS MAUERWERK ROH BESTAND
DECKEN
51 ANSTRICH NEU
52 PUTZ NEU/ ANSTRICH NEU
53 AHD GK NEU/ ANSTRICH NEU
54 AHD GK BESTAND/ ANSTRICH NEU
55 AHD GK ABSETZ NEU/ ANSTRICH NEU
56 AHD METALLLAMELLE NEU
57 FMG - PLATTE NEU/ ANSTRICH NEU
58 FMG - PLATTE BESTAND/ ANSTRICH NEU
59 HEIZ-KÜHLSEGEL NEU

M 1:100

ÜBERARBEITUNG STAND WP3	17.07.26		02
PLANSTAND WP3	06.03.26		01
PLANERSTELLUNG			00
ÄNDERUNG	DATUM	NAME	INDEX

ÜBERSICHT

ANTRAGSSTELLER*IN
GEBÄUDEWIRTSCHAFT DER STADT BOCHOLT
-

UNTERSCHRIFT

ENTWURFSVERFASSER*IN
SSP AG
LISE-MEITNER-ALLEE 30
44801 BOCHUM

HÖHENBEZUG: EG = ± 0.00 OKFF = 25,865 m ü. NHN

DIPL.-ING. ARCH

PROJEKTNAME
SANIERUNG RATHAUS MIT KULTURZENTRUM
BERLINER PLATZ 1, 46395 BOCHOLT

AUFTRAGGEBER*IN
GEBÄUDEWIRTSCHAFT DER STADT BOCHOLT
KAISER-WILHELM-STRASSE 52-58, 46395 BOCHOLT

FACHPLANUNG

PLANBEZEICHNUNG
BODENSPIEGEL EG

BAUTEIL: RATHAUS	PLANUNGSPHASE: AUSFÜHRUNGSPLANUNG
PLANSCHLÜSSEL/DATEINAME: 5_R_706_BS_00_002_02_P	INDEX: 02
DATUM ERSTELLT: 29.01.2026 / THE	PROJEKT-NR.: 24472
DATUM PLANSTAND: 17.07.26	MAßSTAB: 1:50
BLATTGRÖßE: B61 X 1500	
GRUNDLAGE:	

SSP AG
LISE-MEITNER-ALLEE 30
44801 BOCHUM
T (0)234 . 30709-0
F (0)234 . 30709-11
info@ssp.ag
www.ssp.ag

COPYRIGHT RESERVED! NACH DIN 34, 15 ABS.1
DIESE ZEICHNUNG IST UNSER GEISTIGES EIGENTUM UND DARF OHNE UNSERE SCHRIFTLICHE GENEHMIGUNG WEDER VERVIELFÄLTIGT, ANDEREN ODER DRITTEN ZUGÄNGLICHEN NOCH KONKURRENZMÄßIG VERWERTET WERDEN.